

РАЗДЕЛ: АРХИТЕКТУРНЫЕ РЕШЕНИЯ (АР)

Стадия: "ЭП" Эскизный Проект



Согласовано				


Инв. № подл.	Подп. и дата	Взам. инв. №	

Список листов раздела АР

Номер листа	Имя листа
1.1	Общие данные
1.2	Аксонометрия
1.3	Аксонометрия
1.4	Аксонометрия
1.5	Аксонометрия
1.6	Фасад в Осях 1-3
1.7	Фасад в Осях Г-А
1.8	Фасад в Осях 3-1
1.9	Фасад в Осях А-Г
1.10	План 1-го этажа
1.11	План расстановки мебели
1.12	Аксонометрия 1-го этажа (Вид 1)
1.13	Аксонометрия 1-го этажа (Вид 2)
1.14	Аксонометрия Кухни-Гостинной
1.15	Аксонометрия Парной
1.16	Аксонометрия С/У
1.17	Аксонометрия Предбанника
1.18	План дома на отметке 0.000
1.19	Разрез 1-1
1.20	Разрез 2-2
1.21	Разрез 3-3
1.22	Разрез 4-4
1.23	План крыши
1.24	Крыша. Разрезы 1-1, 2-2
1.25	Крыша. Разрез 3-3

Спецификация зон (О.П.З.)

Имя	Площадь	Комментарии
Жилая Зона		
1 Этаж	36,0 м ²	Жилая Зона
	36,0 м ²	
Нежилая Зона		
Терраса	12,0 м ²	Нежилая Зона
Терраса бани	4,2 м ²	Нежилая Зона
	16,2 м ²	
	52,2 м ²	

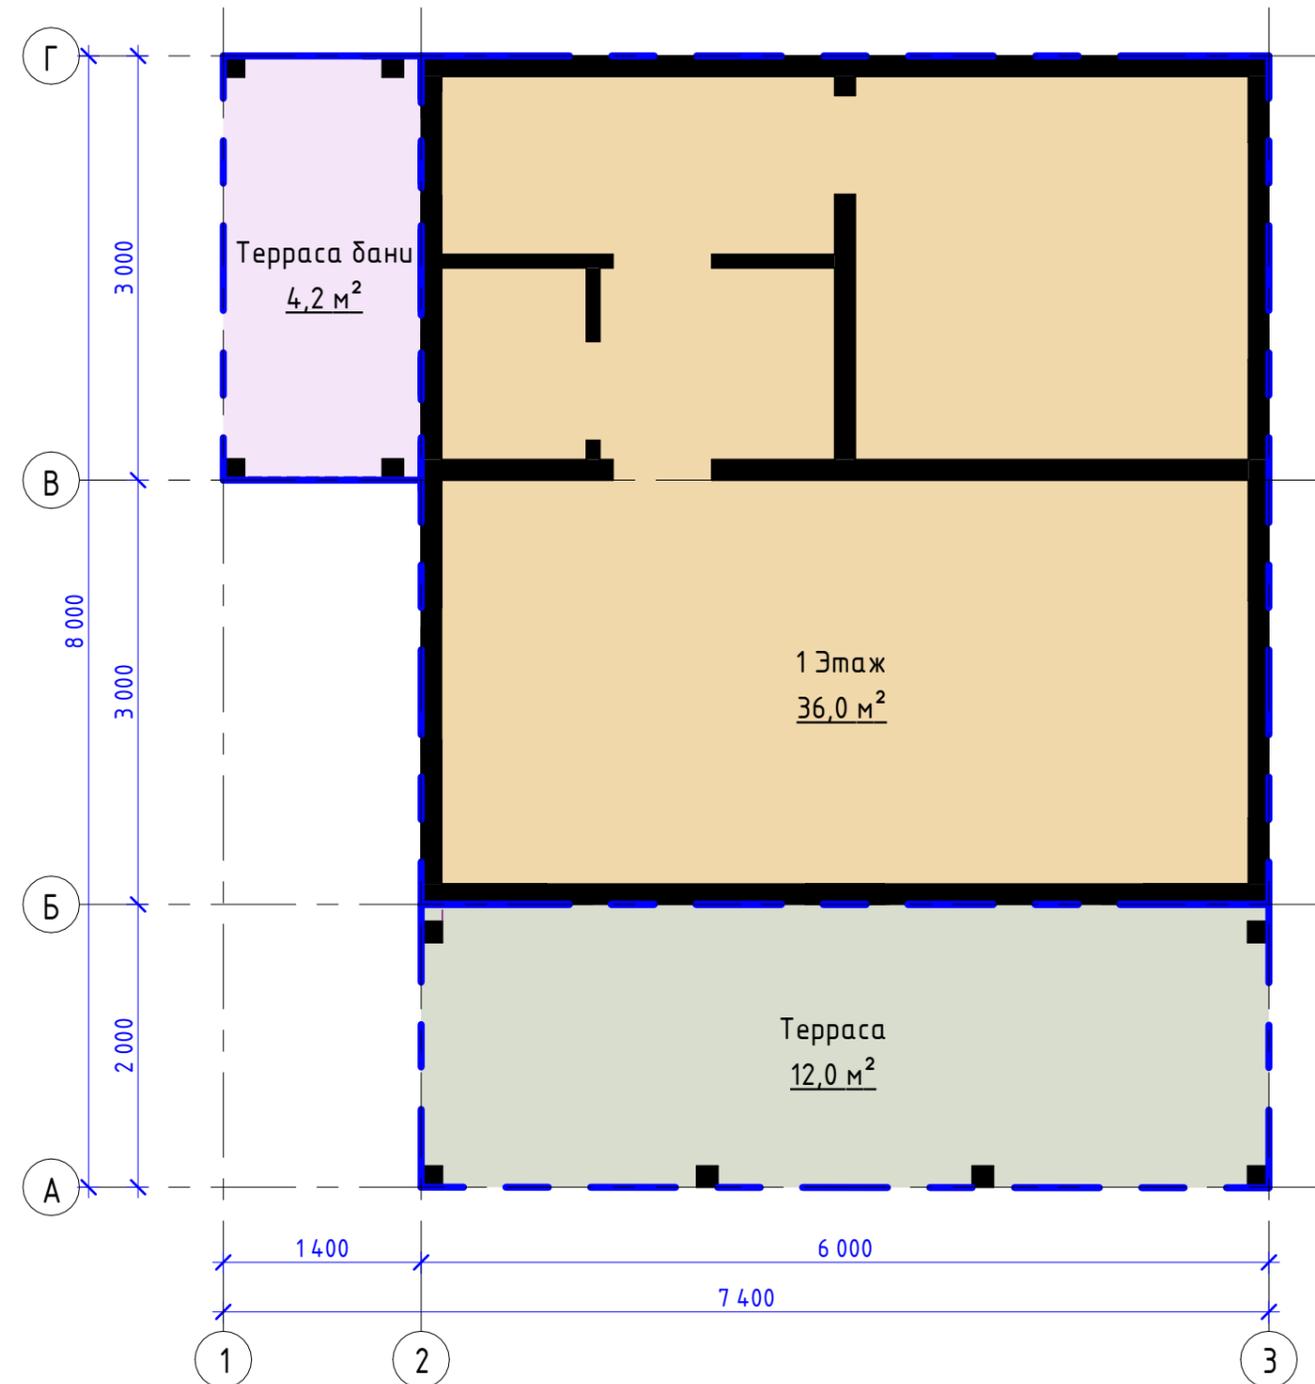

Пояснительная записка.

- 1.1. Площадь дома рассчитывается по внешнему контуру каркасных стен.
- 1.2. За относительную отметку 0,000 принят уровень чистового пола.

Чертежи комплекта разработаны в соответствии с требованиями экологических, санитарно-гигиенических, противопожарных и других норм, действующих на территории Российской Федерации и обеспечивают безопасную для жизни и здоровья людей эксплуатацию объекта при соблюдении предусмотренных рабочими чертежами, мероприятий.

ГИП (Главный Инженер Проекта) _____ Деревус Сергей Юрьевич

						АР			
Изм.	Кол.уч.	Лист	№ док.	Подпись	Дата				
Разработал		Деревус				Общие данные	Стадия	Лист	Листов
ГИП		Деревус					п	1.1	
Заказчик		еЖИВИка							

Согласовано

Взам. инв. №

Подп. и дата

Инв. № подл.



Создано

Взам. инв. №

Подл. и дата

Инв. № подл.

Изм.	Кол.уч.	Лист	№ док.	Подпись	Дата

Аксонометрия

Лист

1.2



Созла собано	

Инв. № подл.	Подп. и дата	Взам. инв. №

Изм.	Кол.уч.	Лист	№ док.	Подпись	Дата

Аксонометрия



Созла собано	

Инв. № подл.	
Подп. и дата	
Взам. инв. №	

Изм.	Кол.уч.	Лист	№ док.	Подпись	Дата

Аксонометрия



Создано	

Инв. № подл.	
Подл. и дата	
Взам. инв. №	

Изм.	Кол.уч.	Лист	№ док.	Подпись	Дата

Аксонометрия



Создано	
Взам. инв. №	
Подп. и дата	
Инв. № подл.	

Изм.	Кол.уч.	Лист	№ док.	Подпись	Дата


Фасад в Осях 1-3



Создано	
Взам. инв. №	
Подп. и дата	
Инв. № подл.	

Изм.	Кол.уч.	Лист	№ док.	Подпись	Дата

Фасад в Осях Г-А

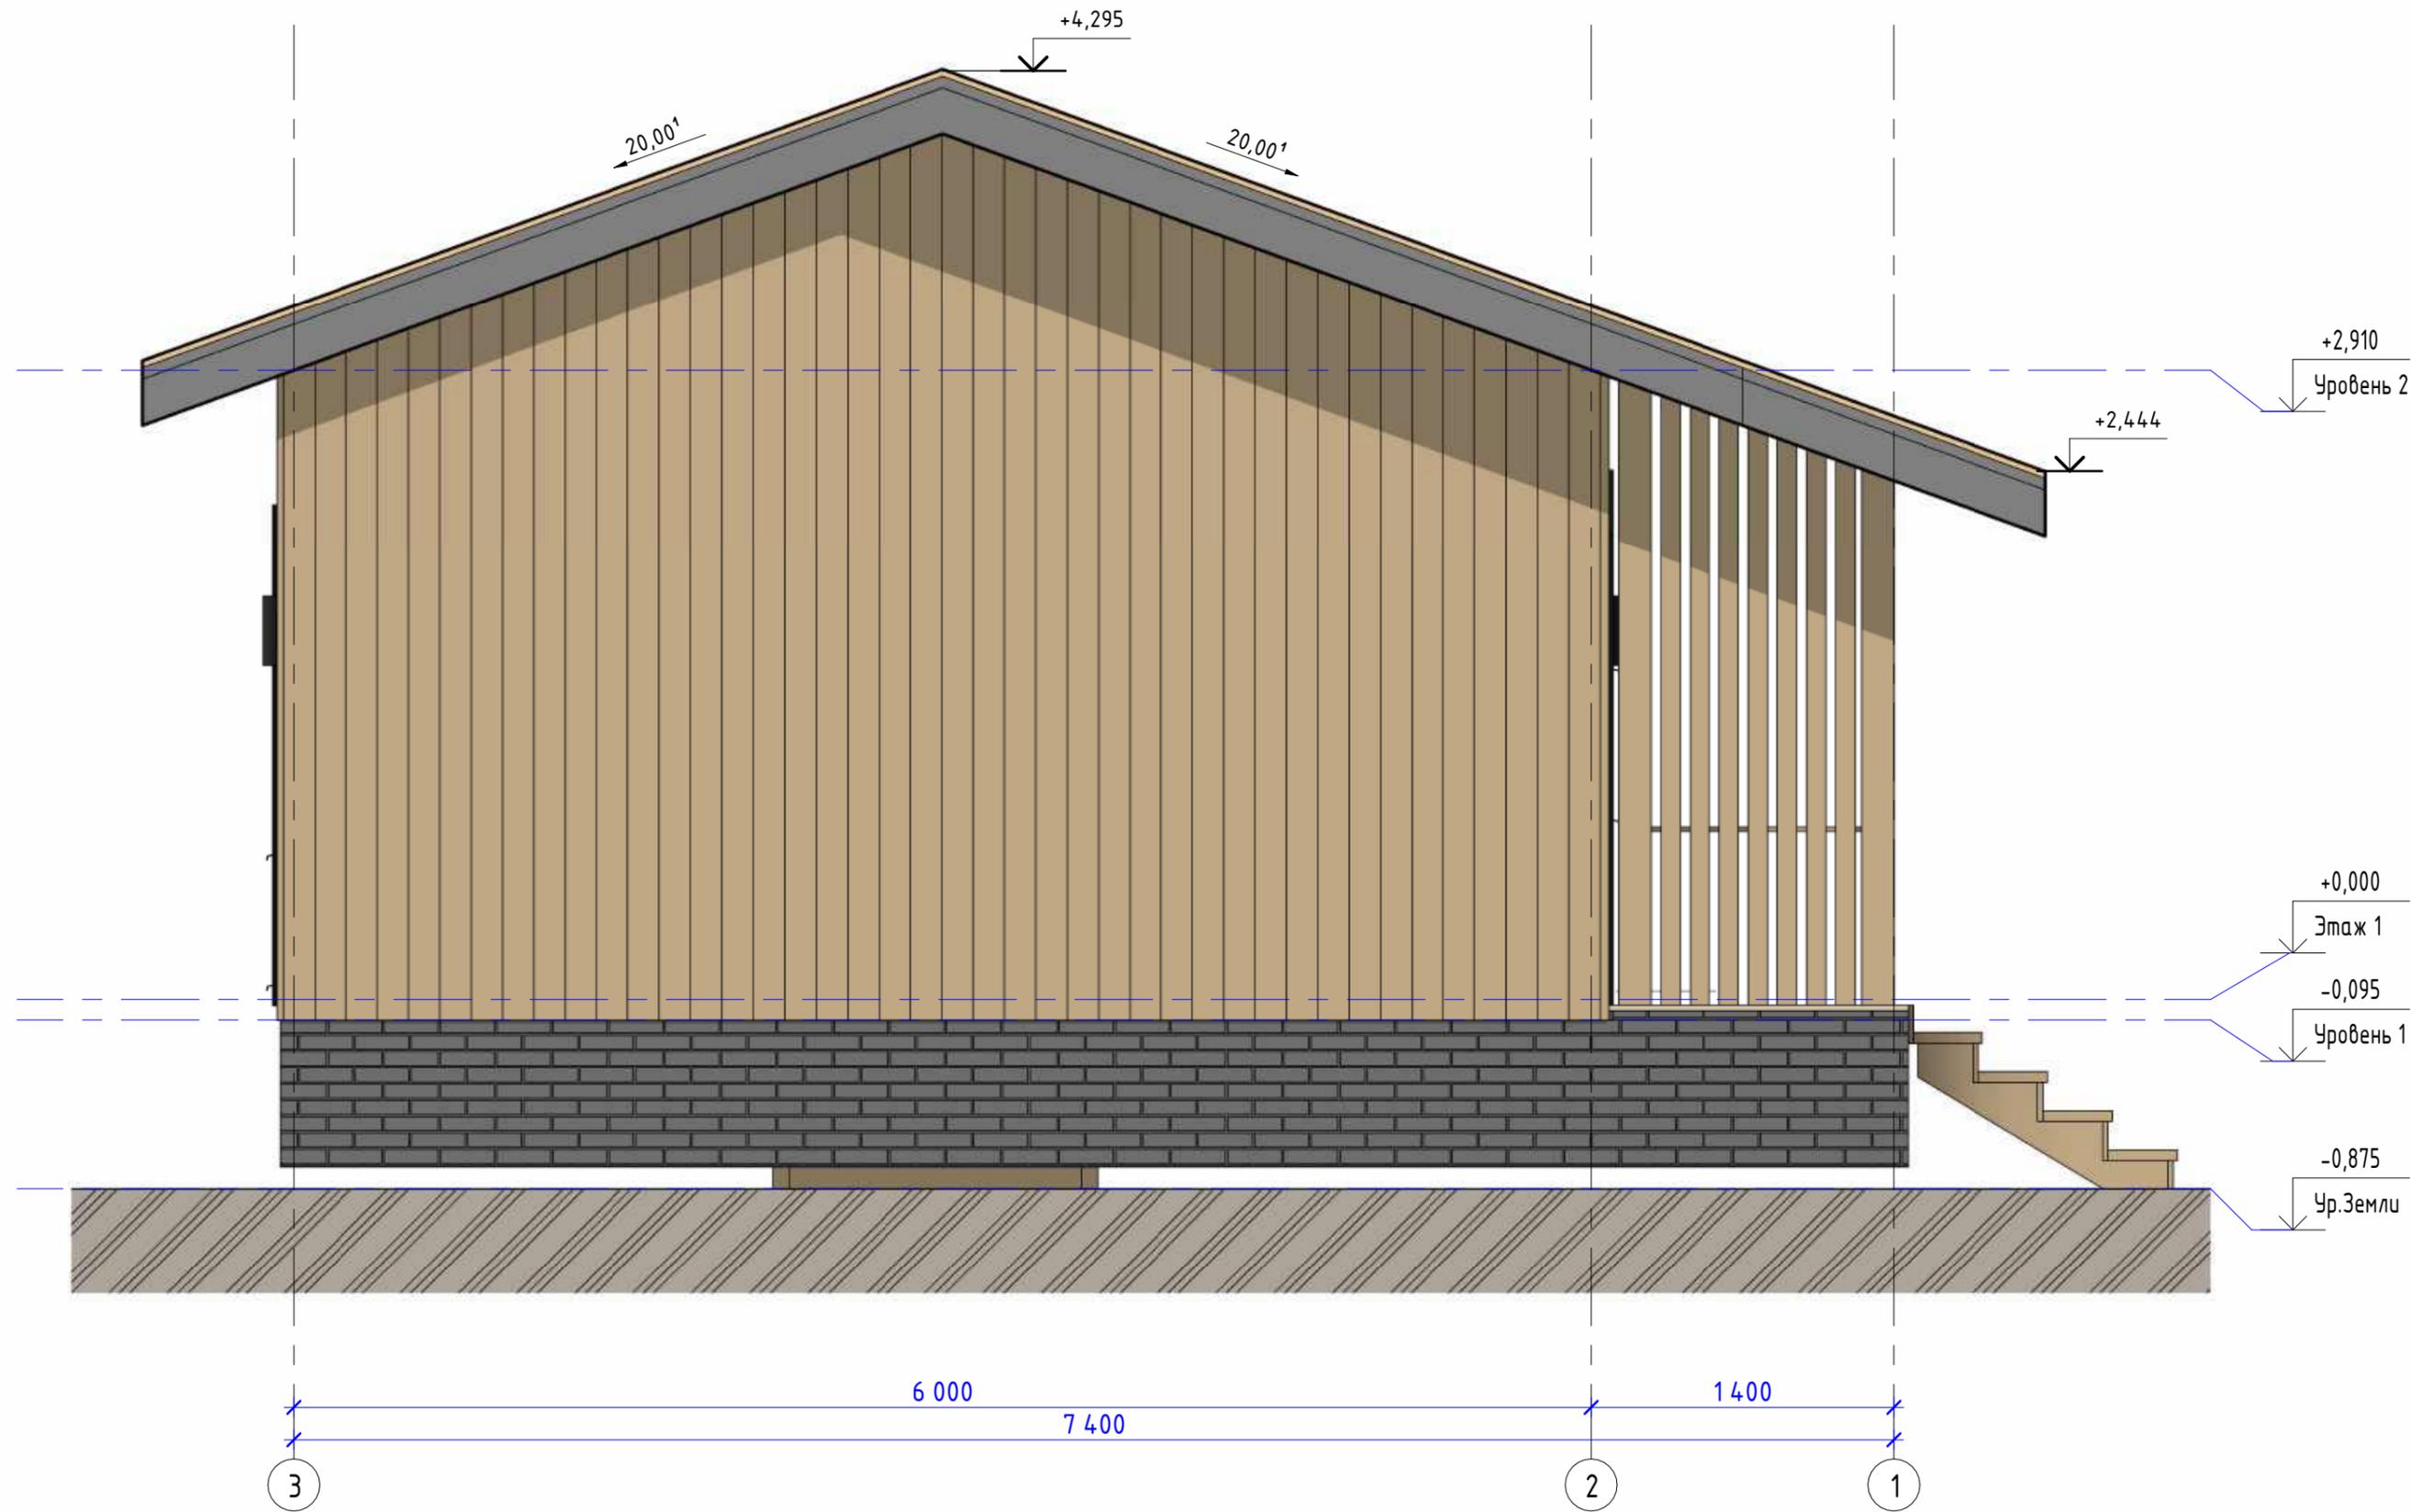

Создано	
Исп.	
Проверено	
Утверждено	

Взам. инв. №	
--------------	--

Подп. и дата	
--------------	--

Инв. № подл.	
--------------	--

Изм.	Кол.уч.	Лист	№ док.	Подпись	Дата

Фасад в Осях 3-1



Создано	

Взам. инв. №	
--------------	--

Подп. и дата	
--------------	--

Инв. № подл.	
--------------	--

Изм.	Кол.уч.	Лист	№ док.	Подпись	Дата

Фасад в Осях А-Г

Спецификация помещений 1-го этажа

Номер	Имя	Площадь	Периметр
1	Кухня-Гостинная	15,2 м ²	16,6 м
2	Парная	6,9 м ²	10,5 м
3	Предбанник	3,0 м ²	7,6 м
4	Душевая	1,8 м ²	5,7 м
5	С/У	1,1 м ²	4,4 м
		28,1 м ²	44,8 м



Согласовано

Взам. инв. №

Подл. и дата

Инв. № подл.

Изм.	Кол.уч.	Лист	№ док.	Подпись	Дата


План 1-го этажа

Лист

1.10

Спецификация помещений 1-го этажа

Номер	Имя	Площадь	Периметр
1	Кухня-Гостинная	15,2 м ²	16,6 м
2	Парная	6,9 м ²	10,5 м
3	Предбанник	3,0 м ²	7,6 м
4	Душевая	1,8 м ²	5,7 м
5	С/У	1,1 м ²	4,4 м
		28,1 м ²	44,8 м

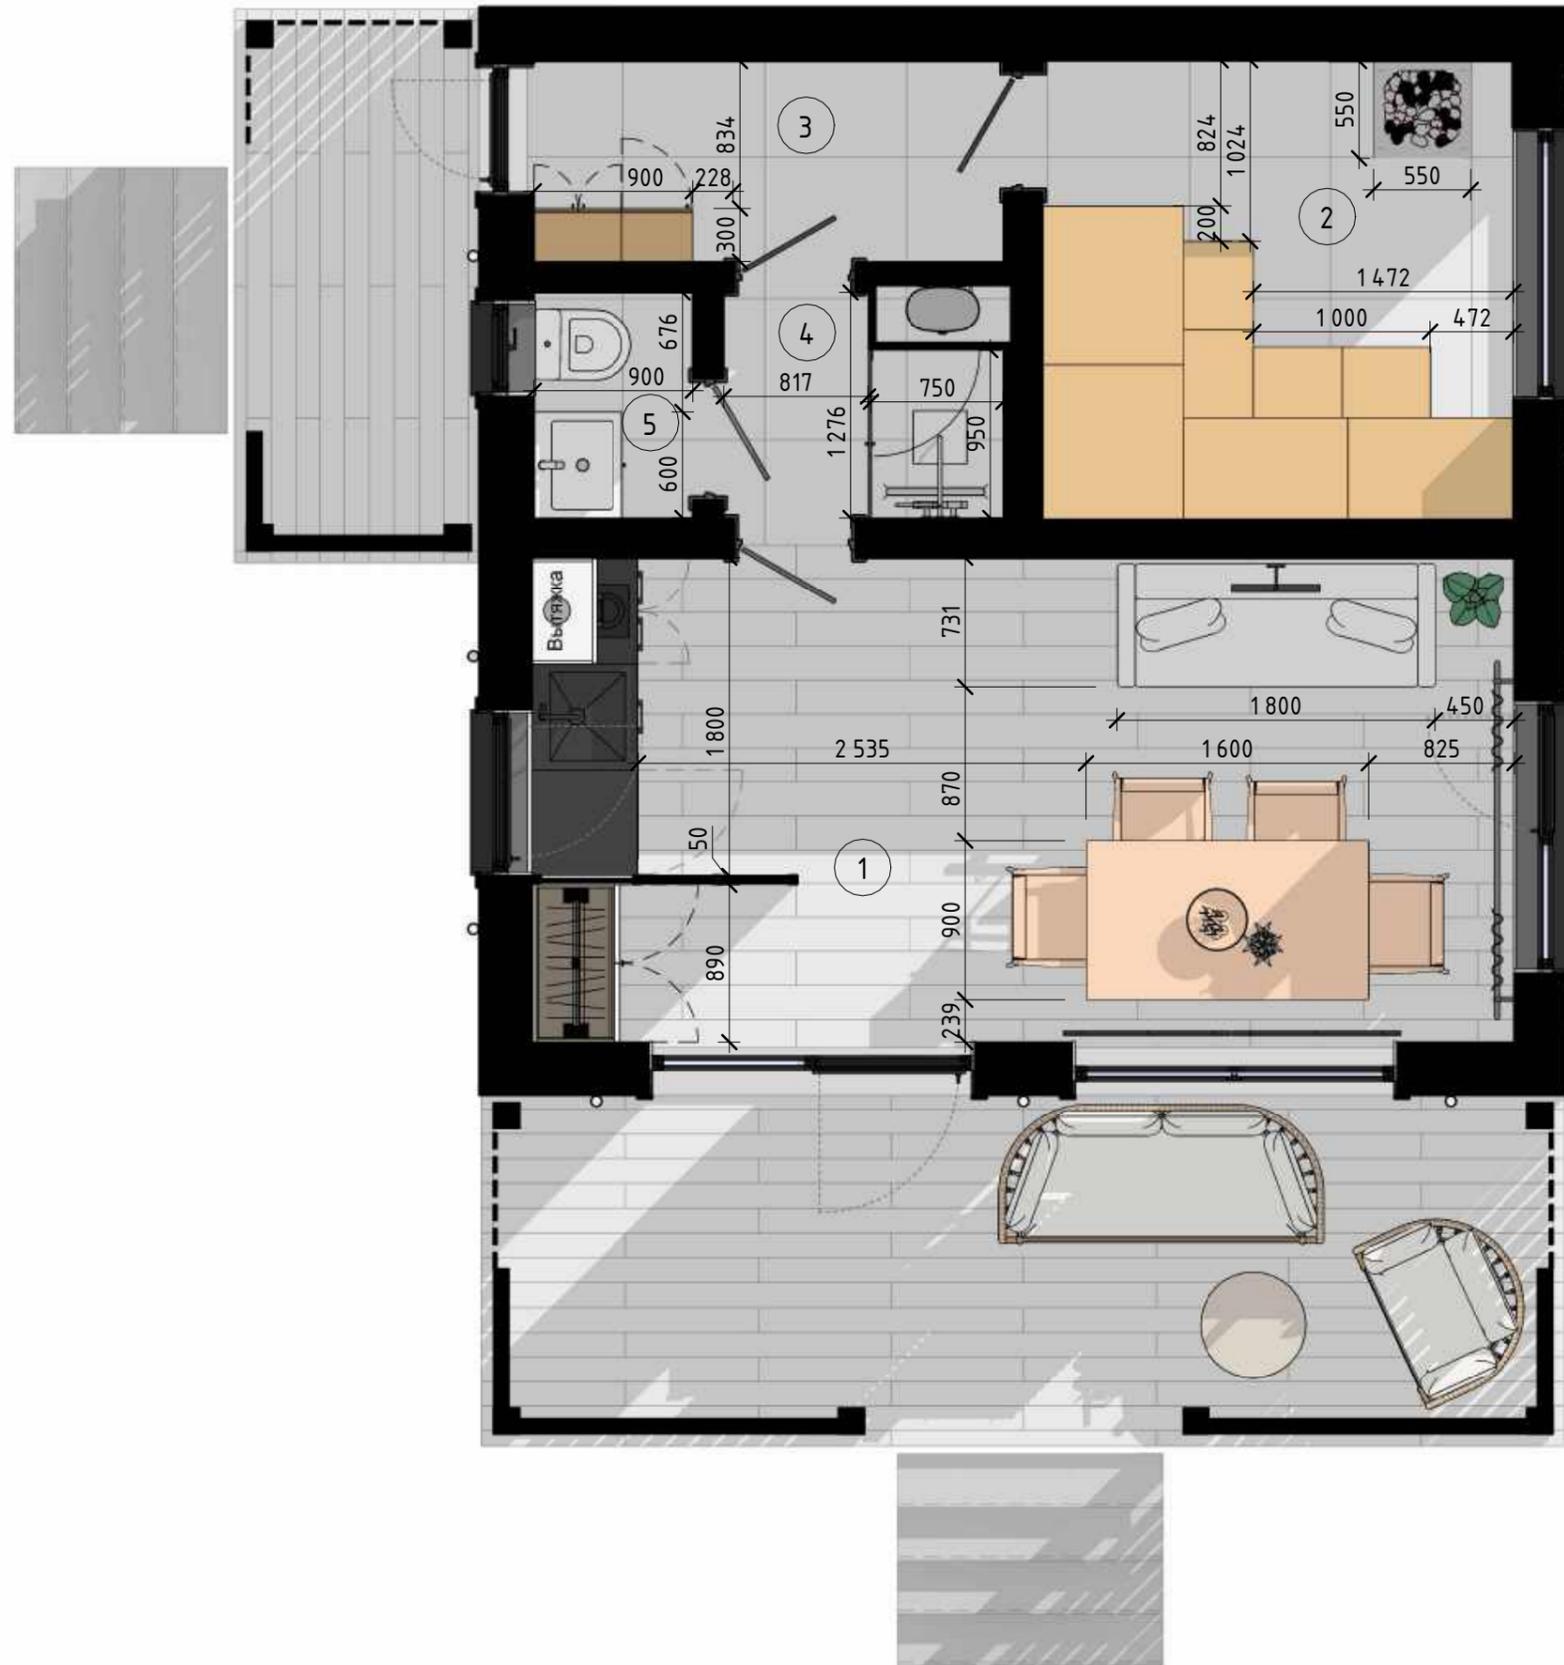


Создано

Инв. № подл. Подп. и дата Взам. инв. №

Изм.	Кол.уч.	Лист	№ док.	Подпись	Дата

План расстановки мебели

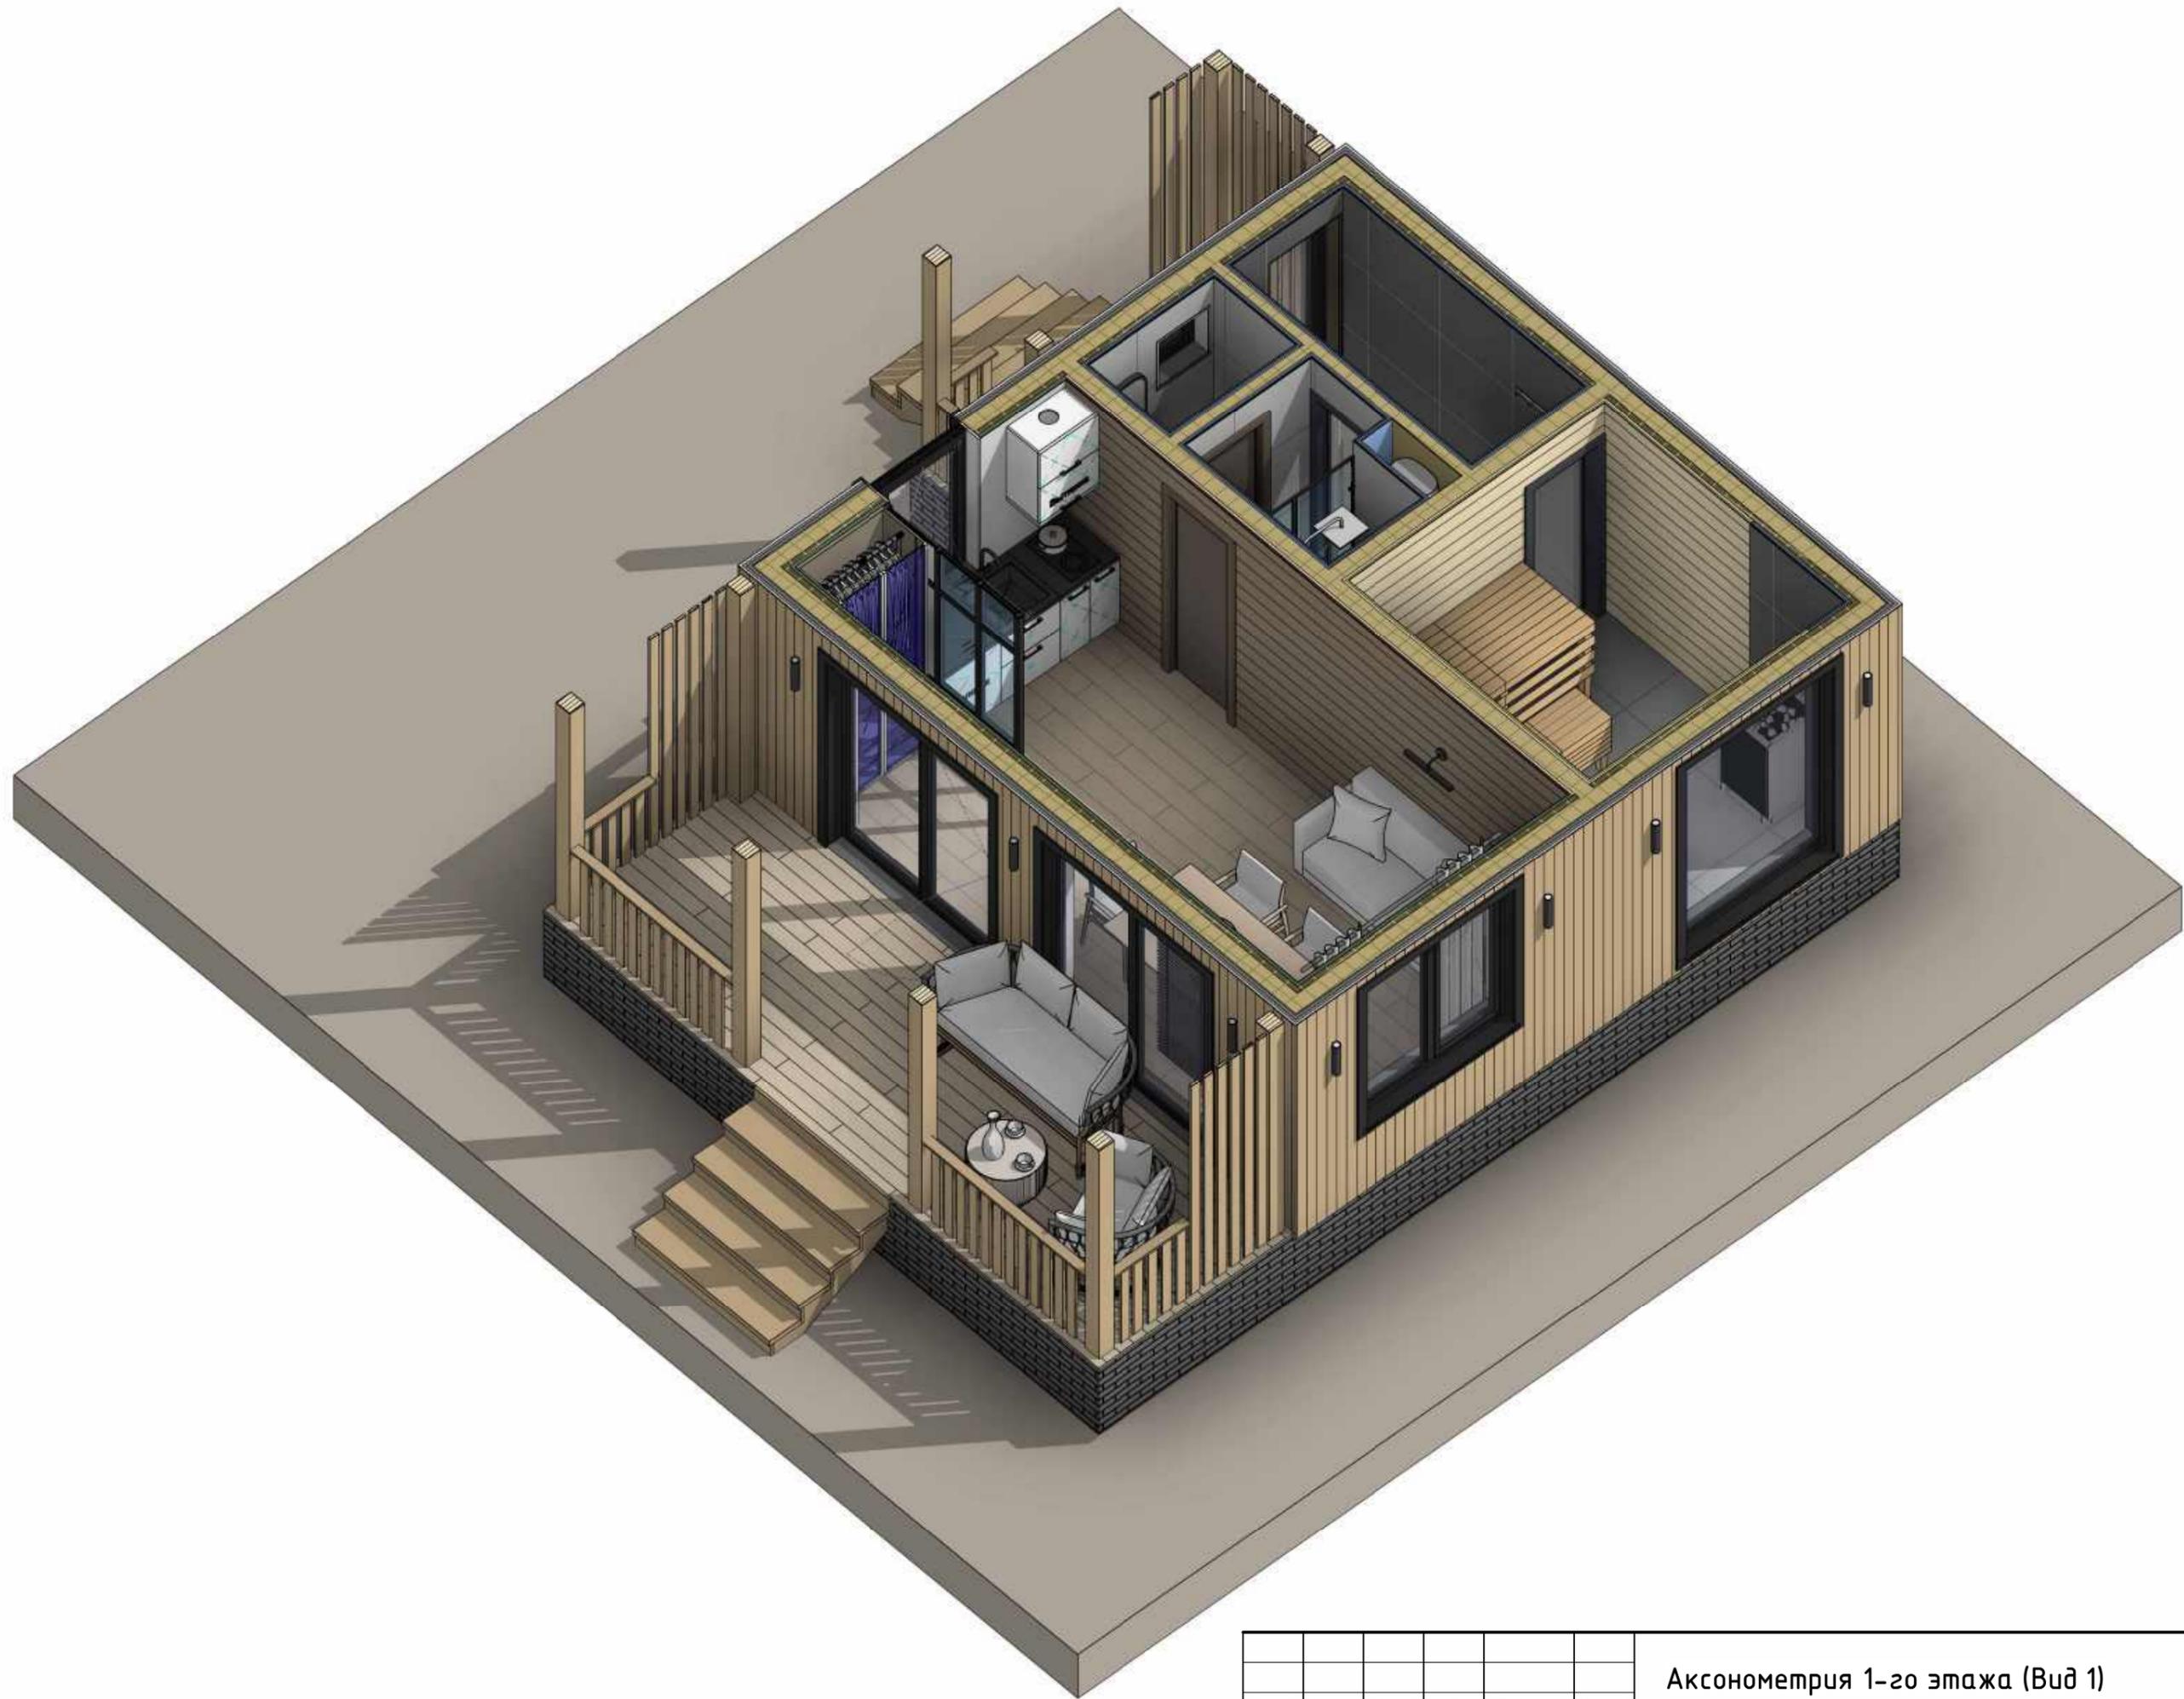


Созла собано	

Инв. № подл.	Подп. и дата	Взам. инв. №

Изм.	Кол.уч.	Лист	№ док.	Подпись	Дата

Аксонометрия 1-го этажа (Вид 1)

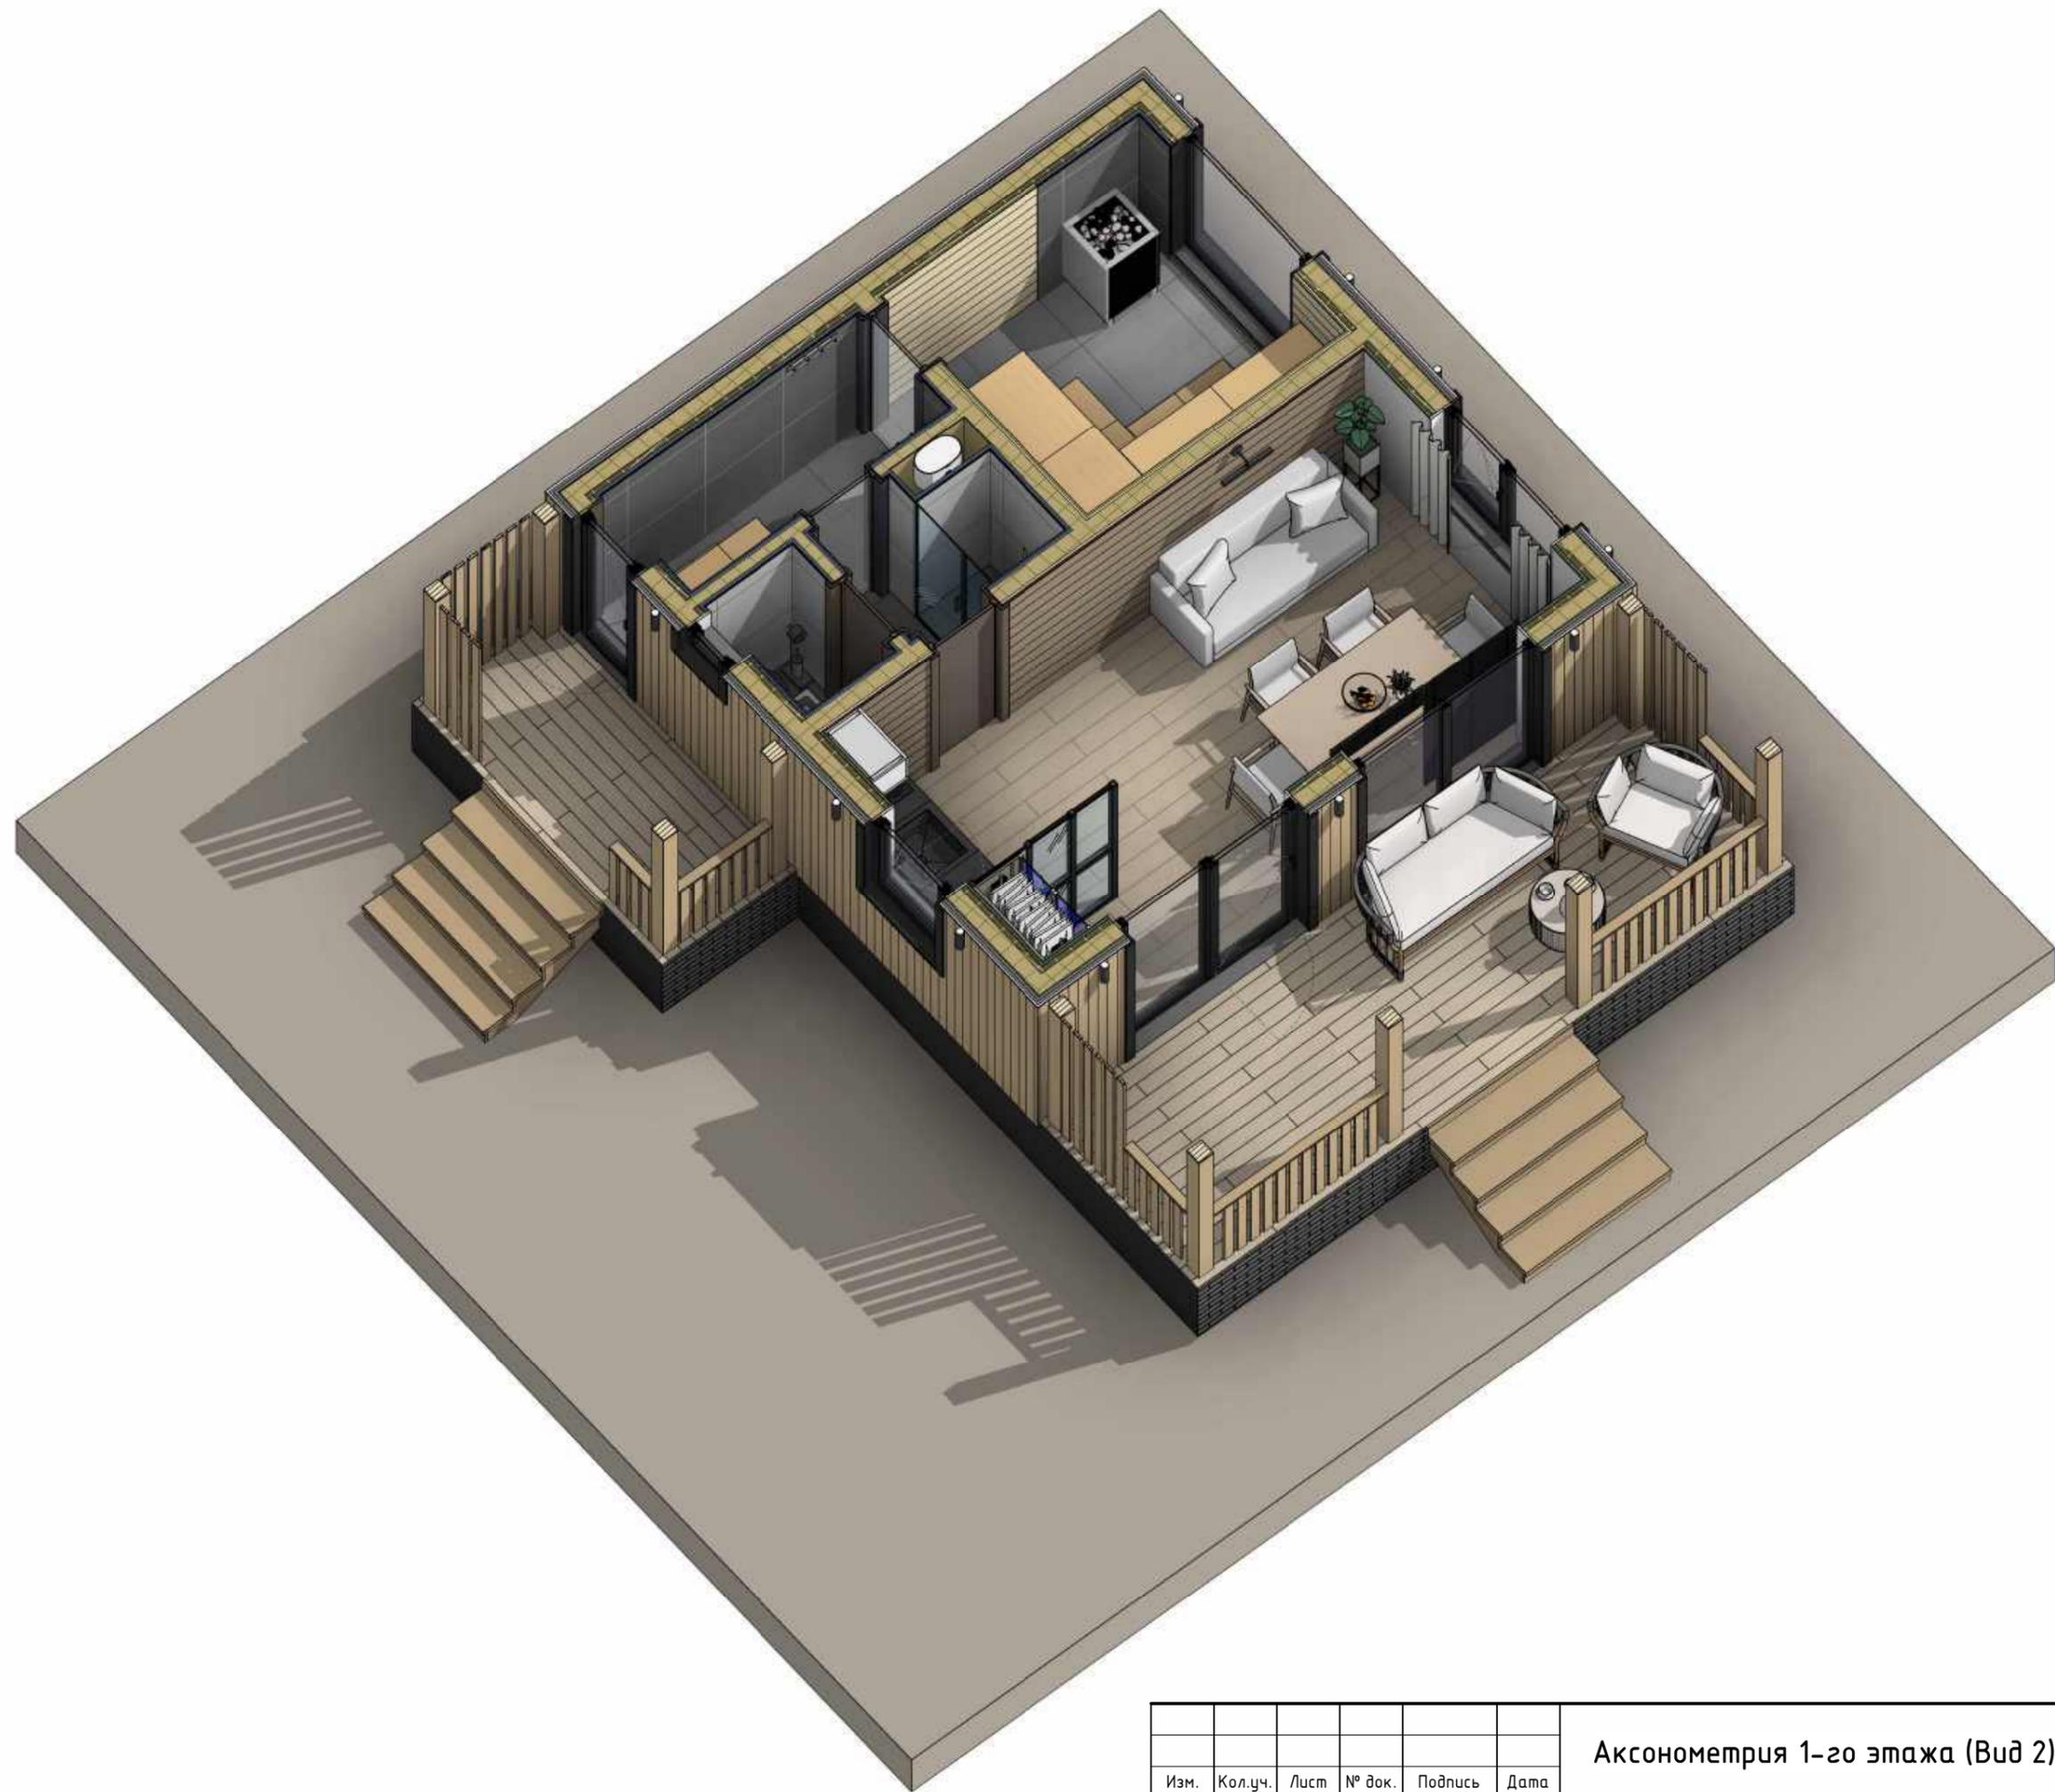

Созла собано	

Инв. № подл.	Подп. и дата	Взам. инв. №

Изм.	Кол.уч.	Лист	№ док.	Подпись	Дата

Аксонетрия 1-го этажа (Вид 2)



Согласовано

Взам. инв. №

Подл. и дата


Инв. № подл.

Изм.	Кол.уч.	Лист	№ док.	Подпись	Дата

Аксенометрия Кухни-Гостинной

Лист

1.14

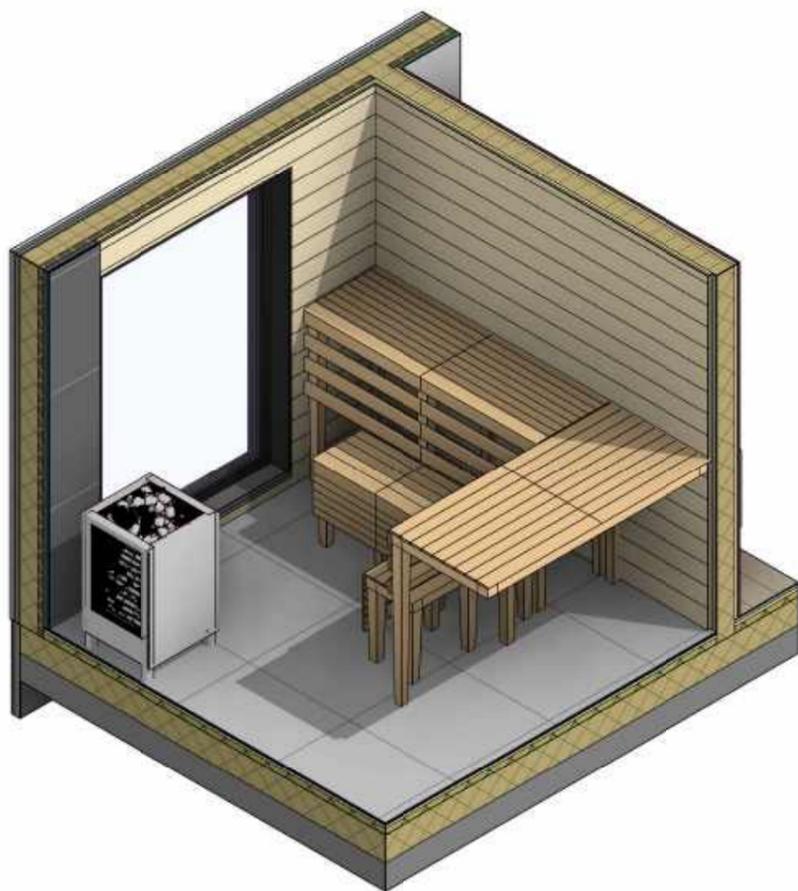





Согласовано

Инв. № подл.
Подп. и дата
Взам. инв. №

Изм.	Кол.уч.	Лист	№ док.	Подпись	Дата

Аксометрия Парной

Лист
1.15

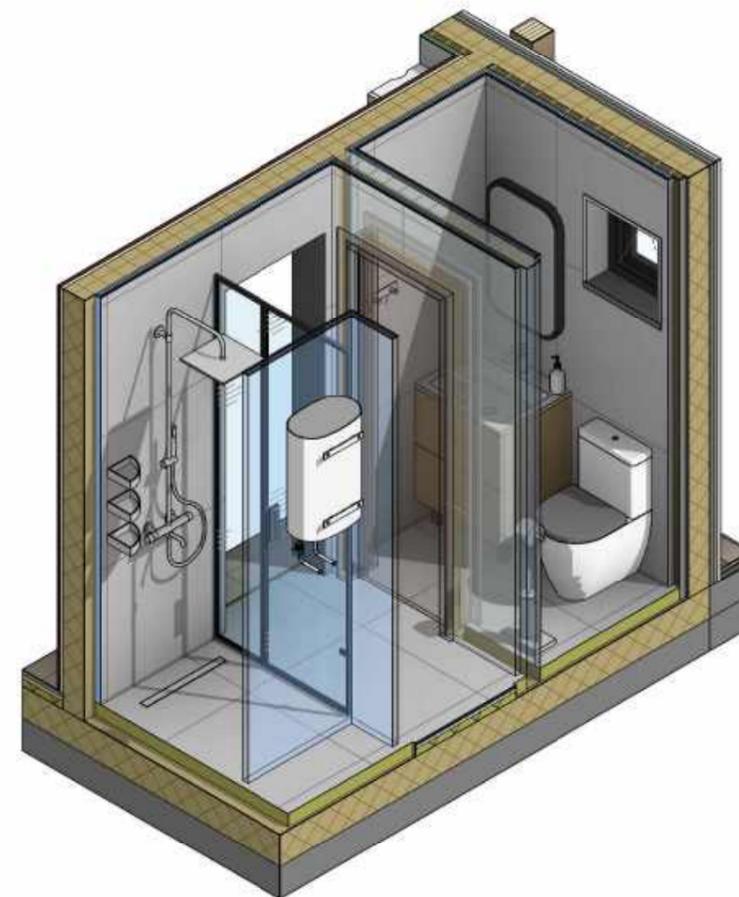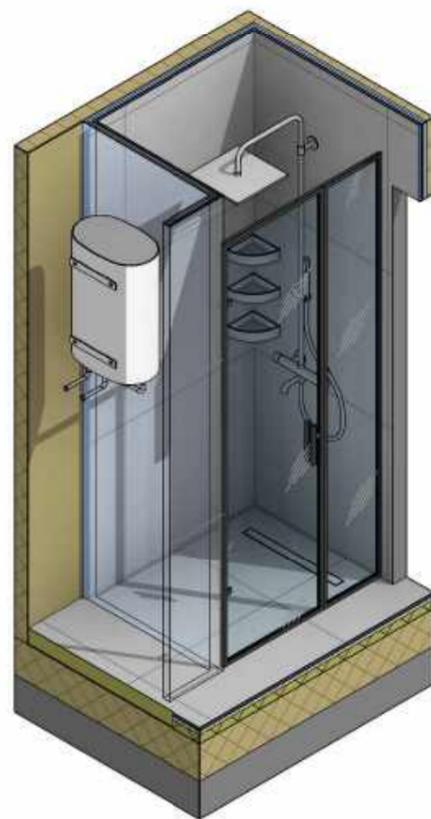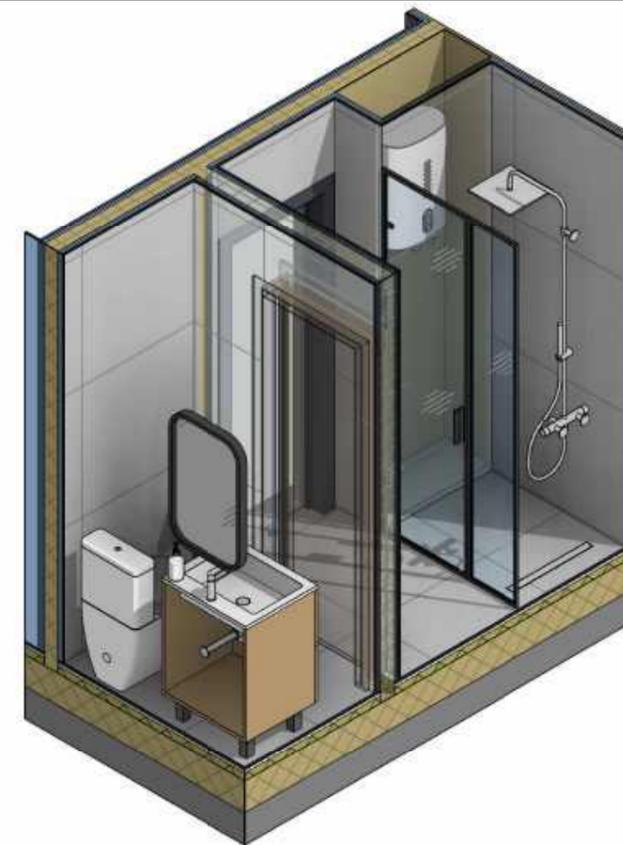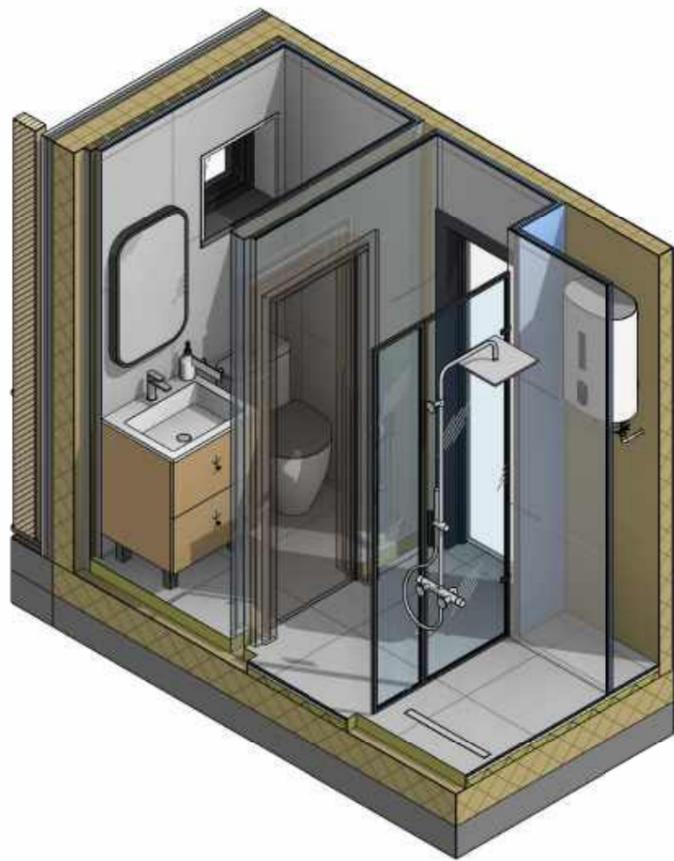

Создано

Взам. инв. №

Подп. и дата




Инв. № подл.

Изм.	Кол.уч.	Лист	№ док.	Подпись	Дата

Аксенометрия С/У

Лист

1.16

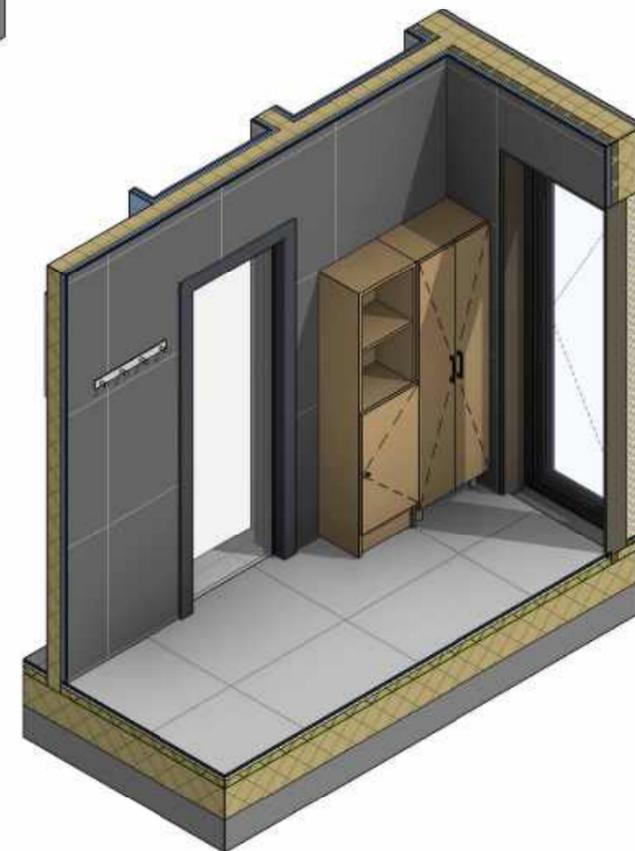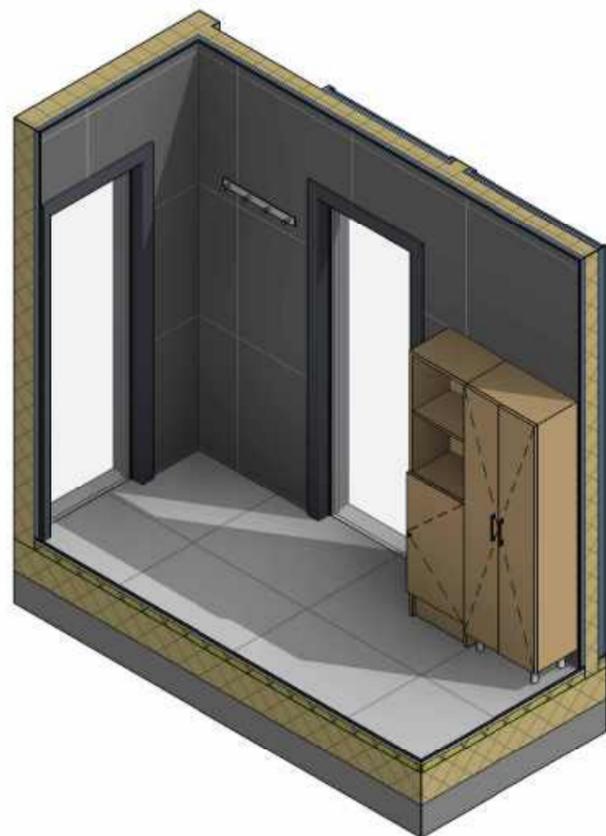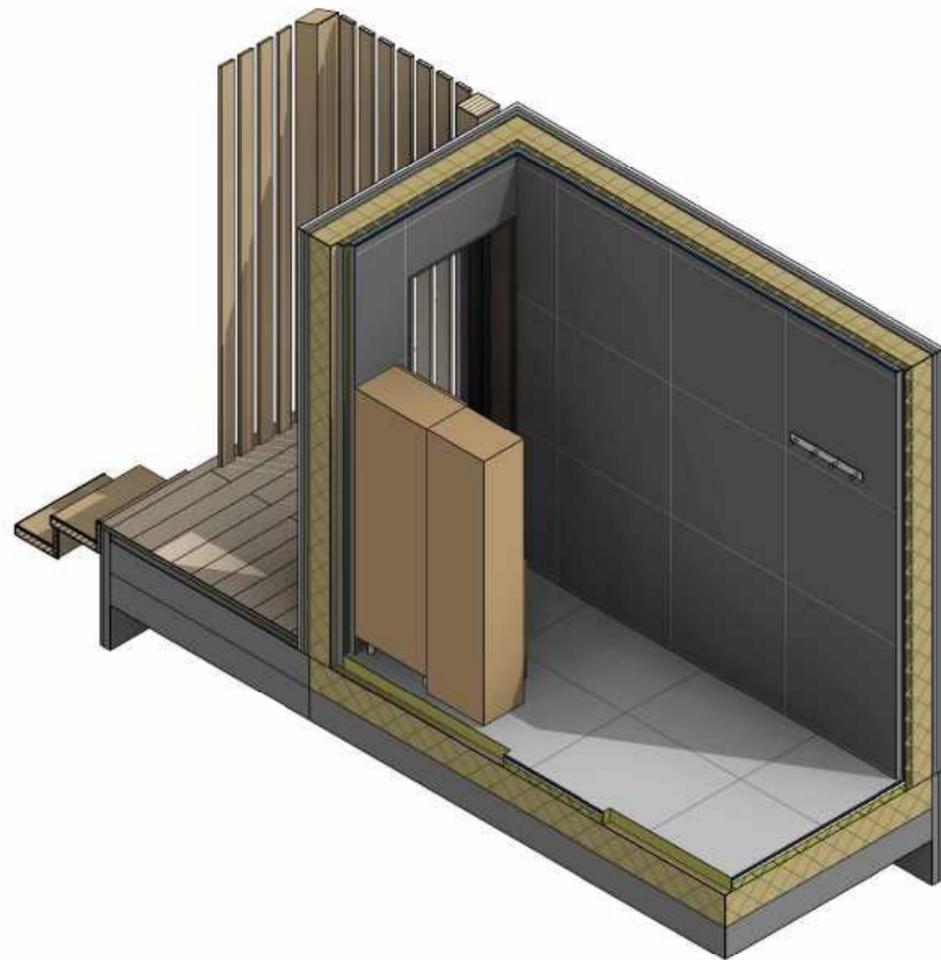


Созла собано	

Инв. № подл.	
Подп. и дата	
Взам. инв. №	

Изм.	Кол.уч.	Лист	№ док.	Подпись	Дата


Аксонометрия Предбанника

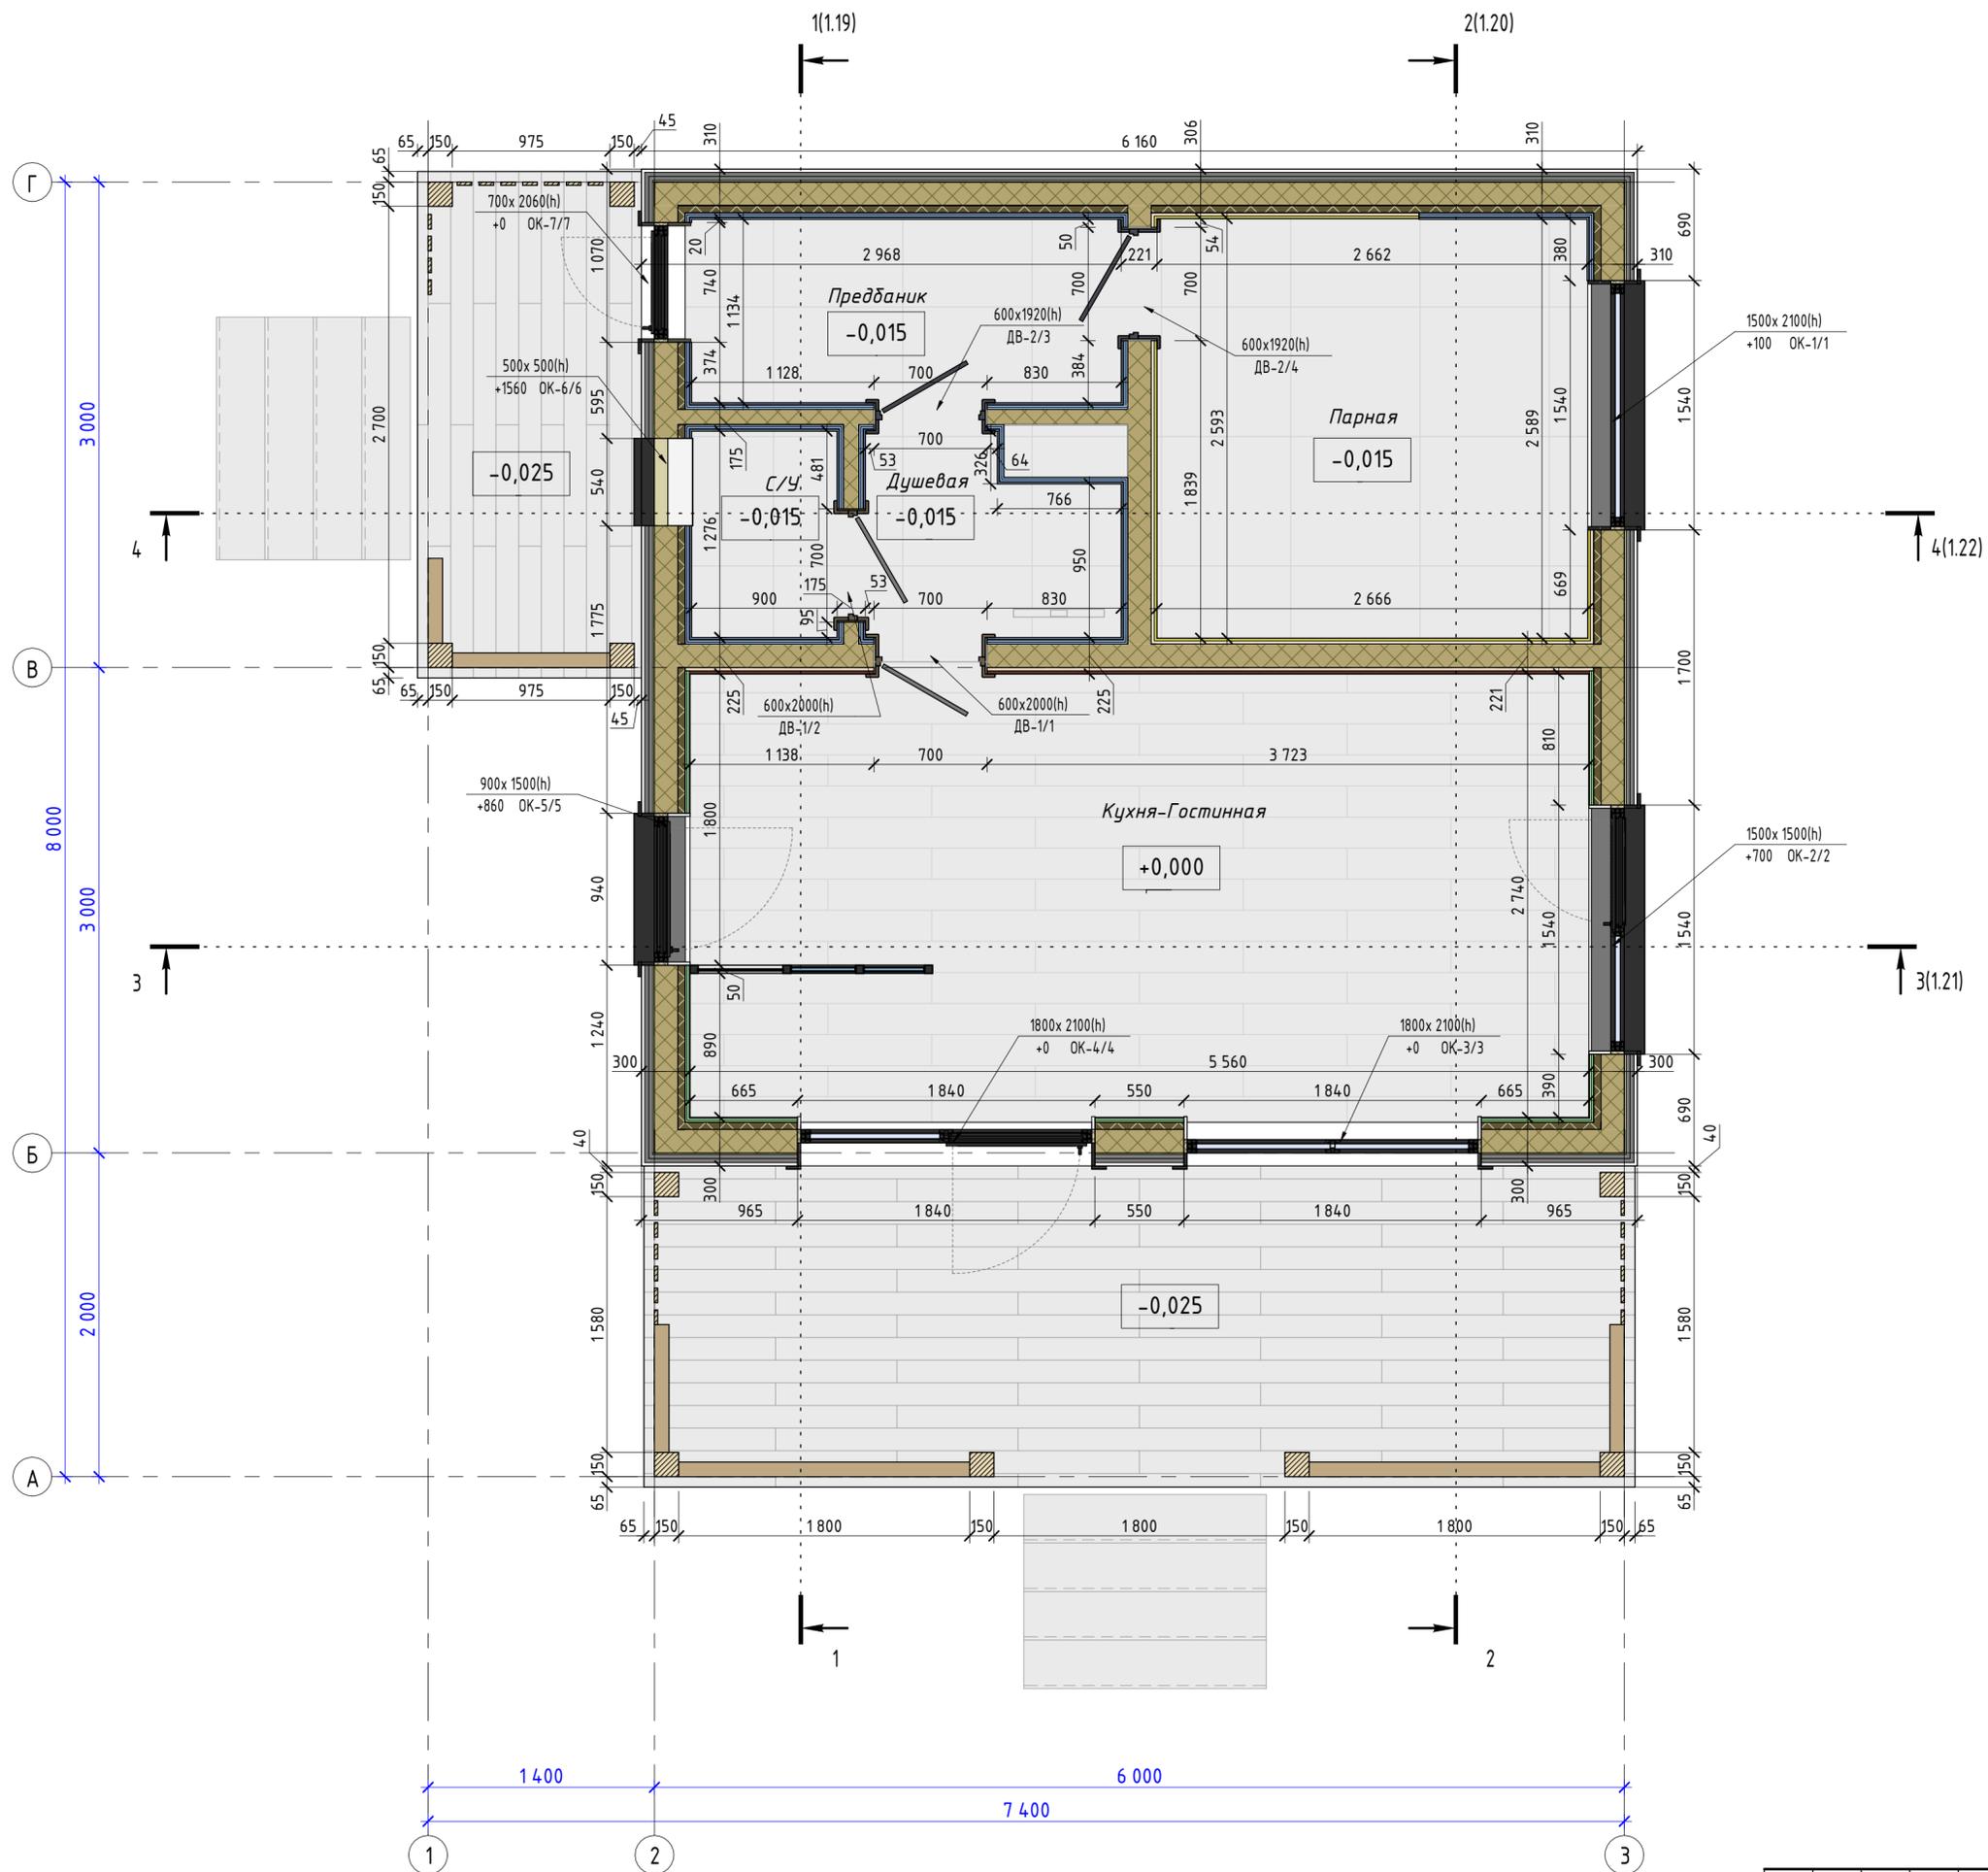

Создано	
Изм. №	
Подл. и дата	
Взам. инв. №	
Инв. № подл.	

План дома на отметке 0.000						Лист
Изм.	Кол.уч.	Лист	№ док.	Подпись	Дата	1/18

Разрез 1 - 1 (1 : 30)

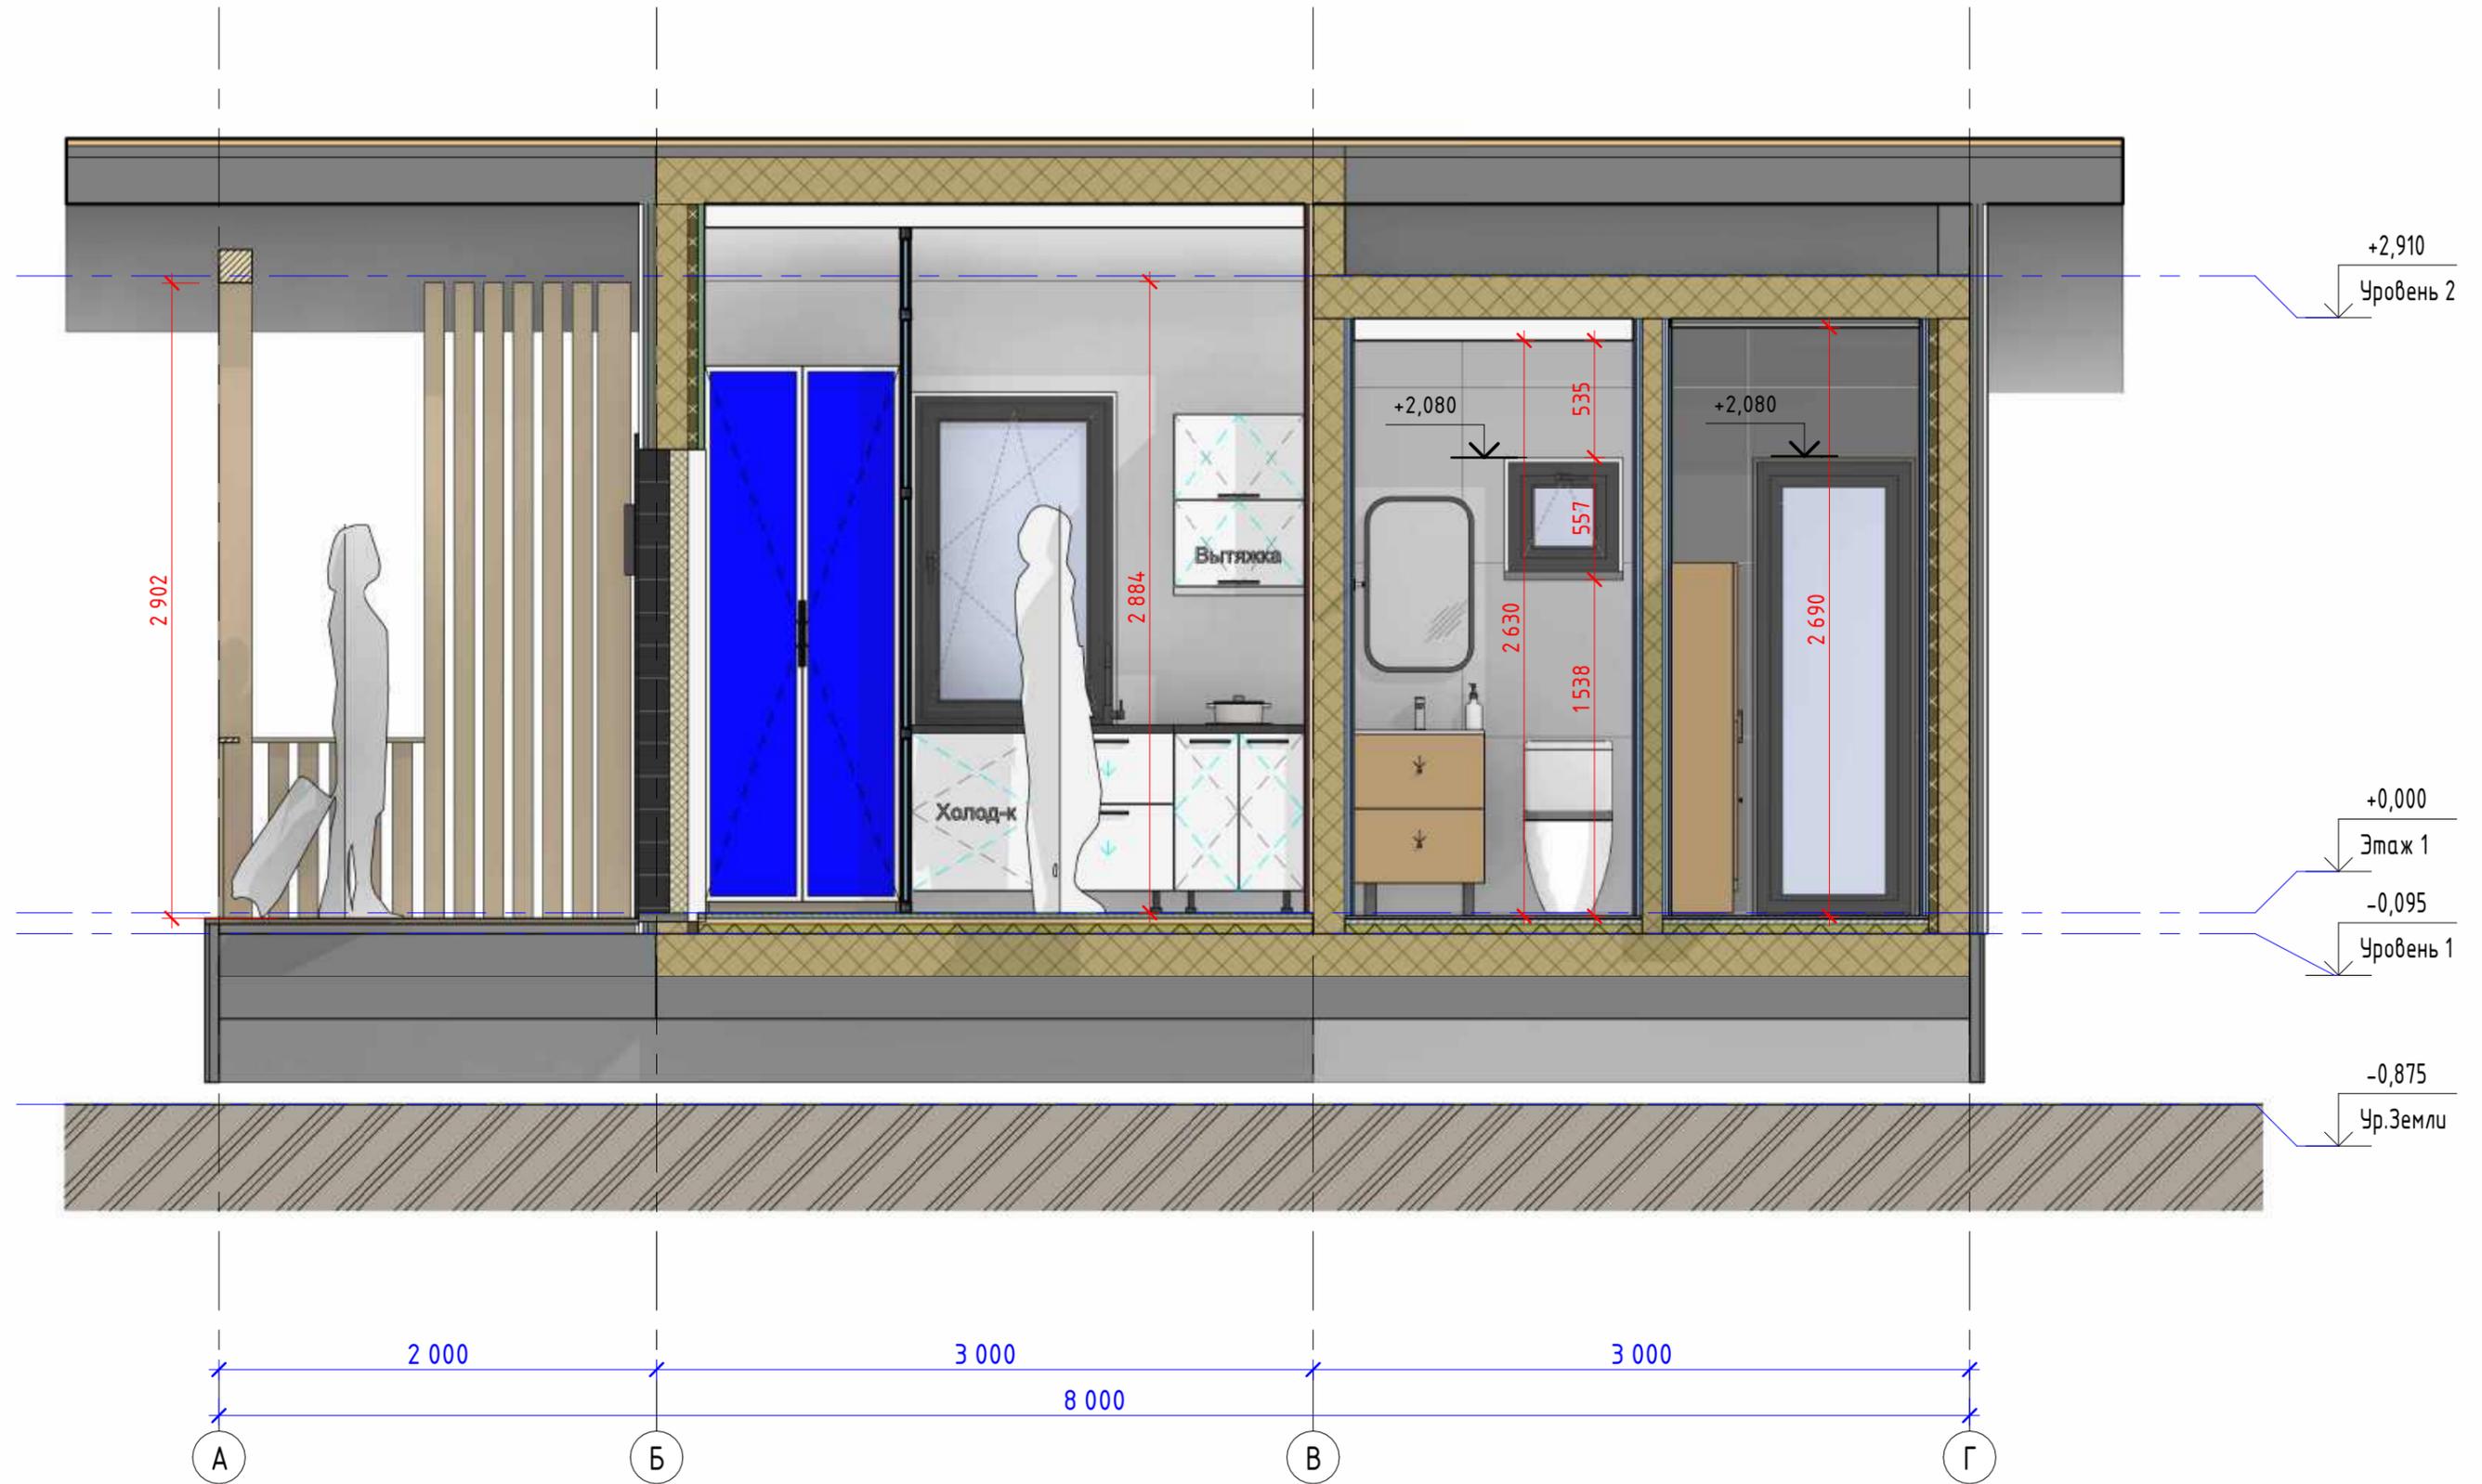


Созла собано			
Инв. № подл.			
Подл. и дата			
Взам. инв. №			

Изм.	Кол.уч.	Лист	№ док.	Подпись	Дата


Разрез 1-1

Разрез 2 - 2 (1:30)

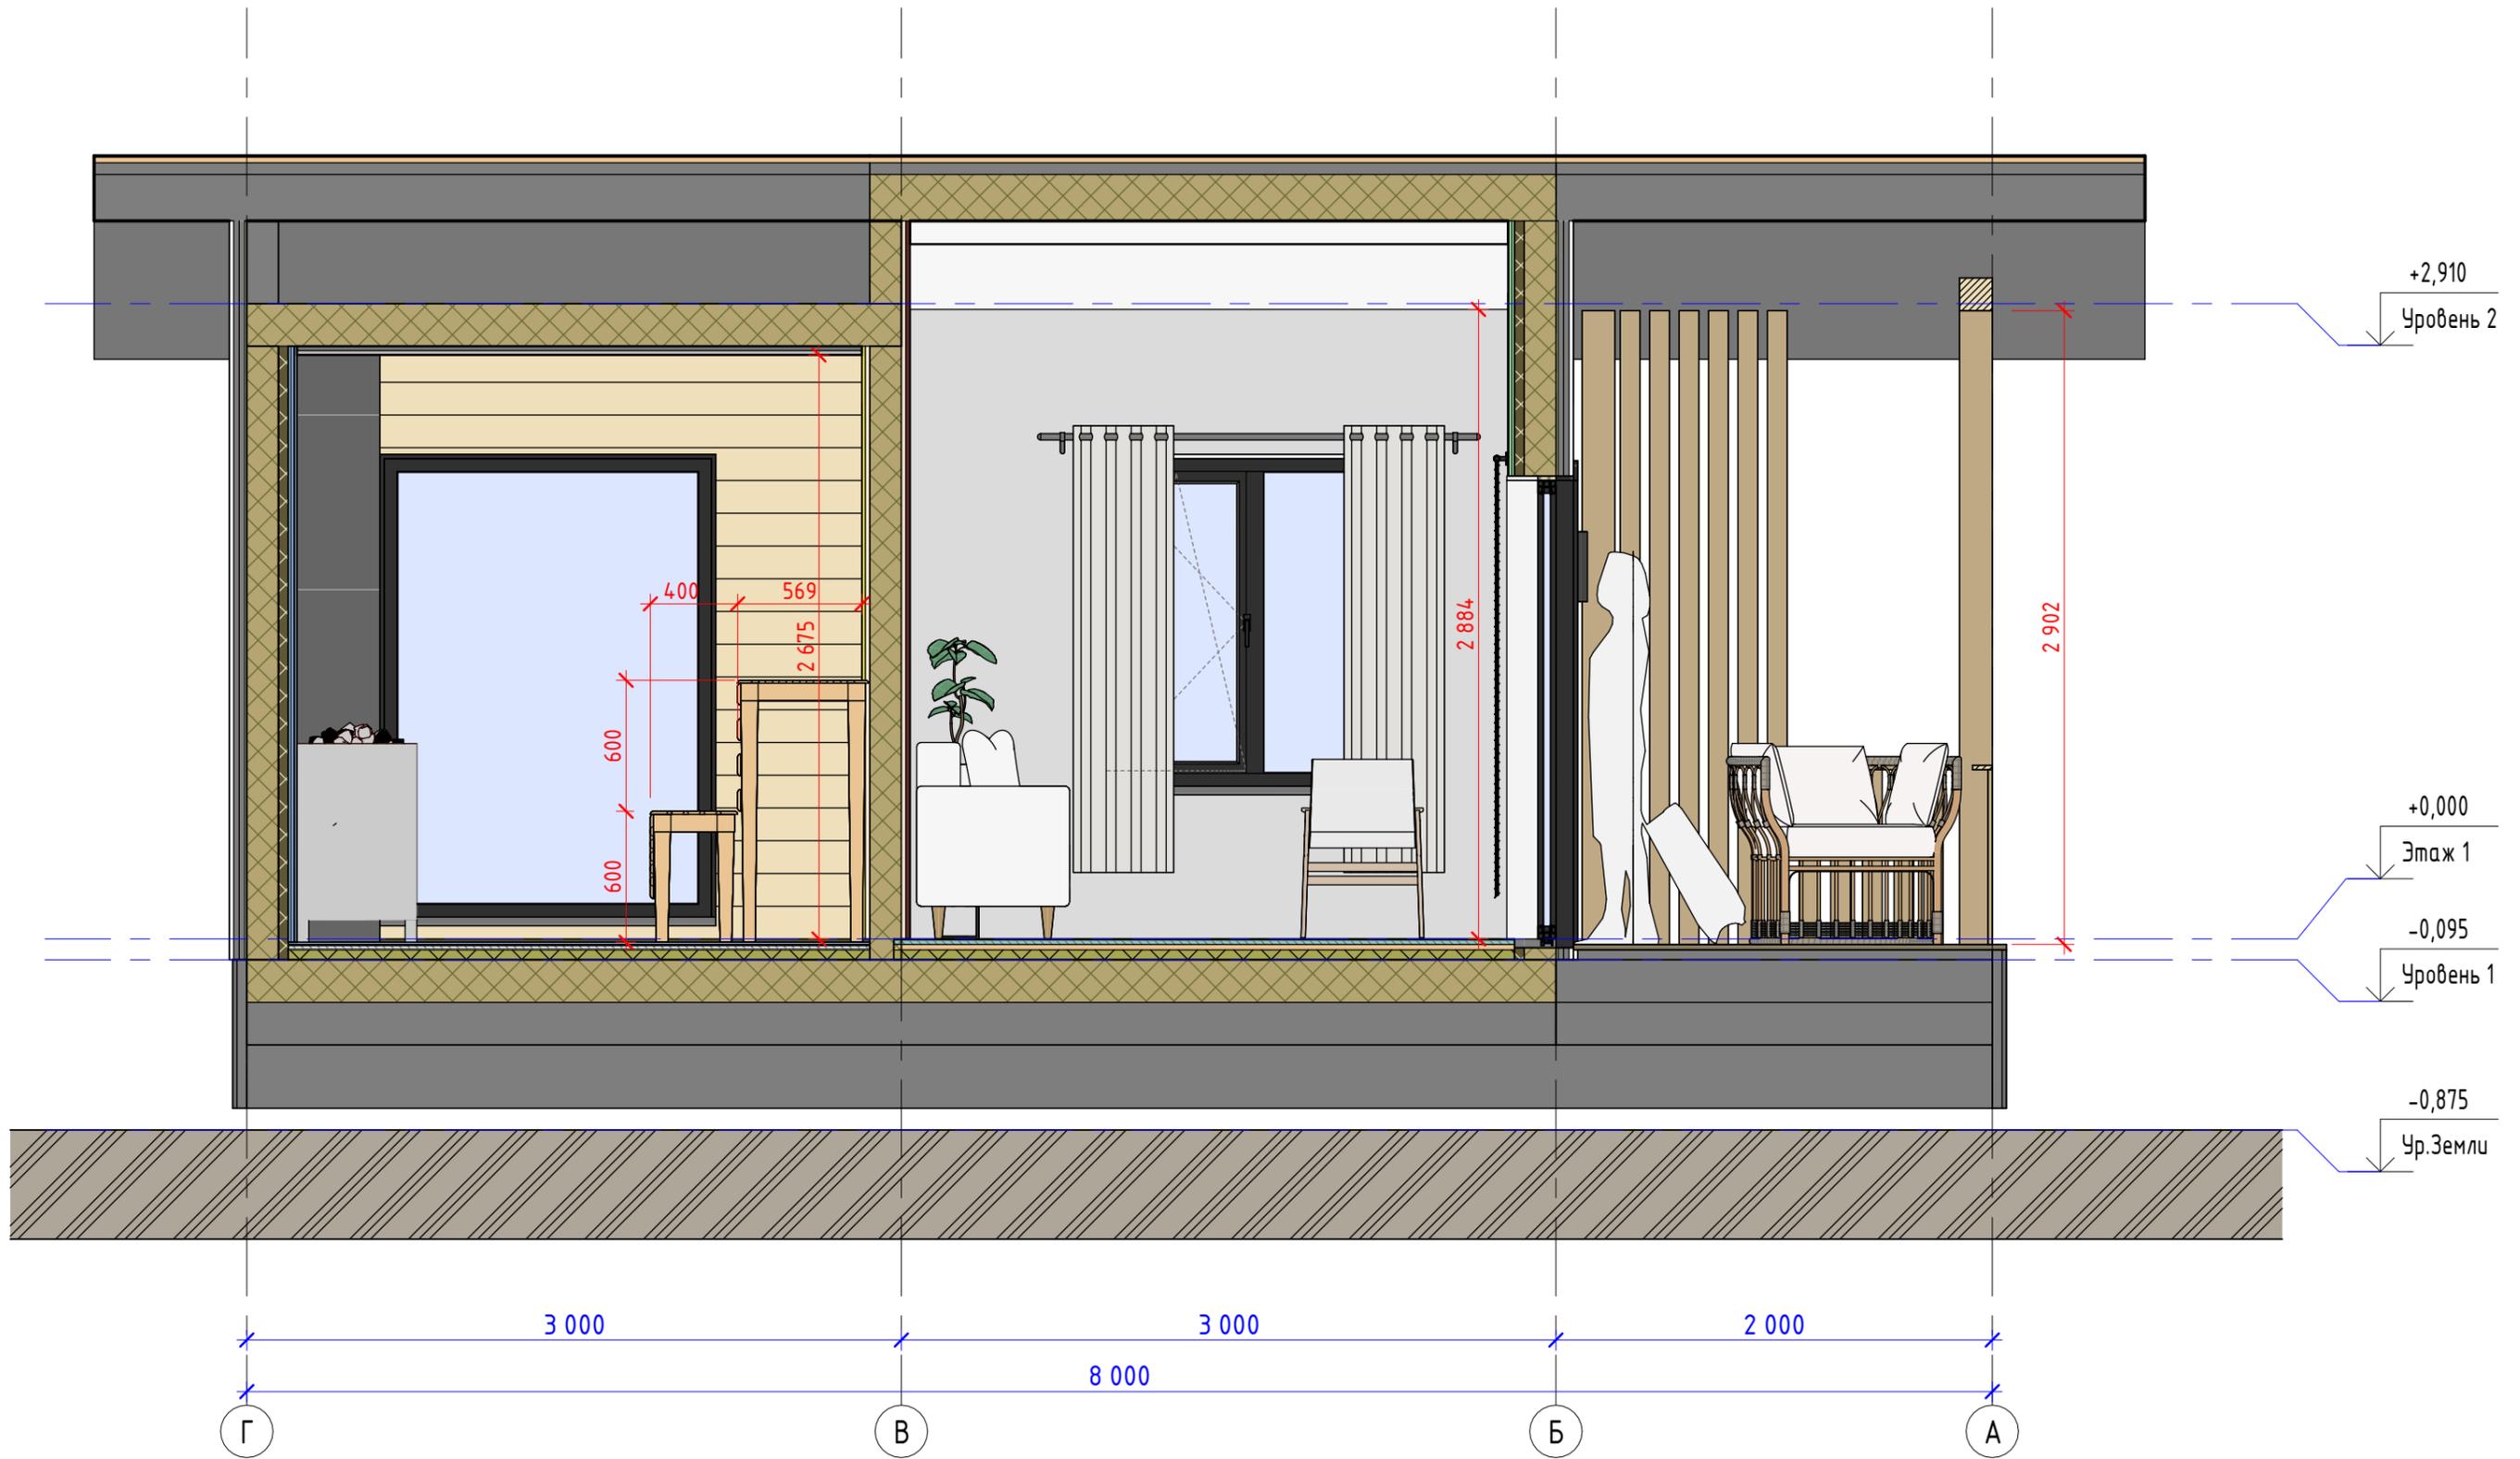

Создано	
Взам. инв. №	
Подп. и дата	
Инв. № подл.	

Изм.	Кол.уч.	Лист	№ док.	Подпись	Дата	Разрез 2-2	Лист
							1.20

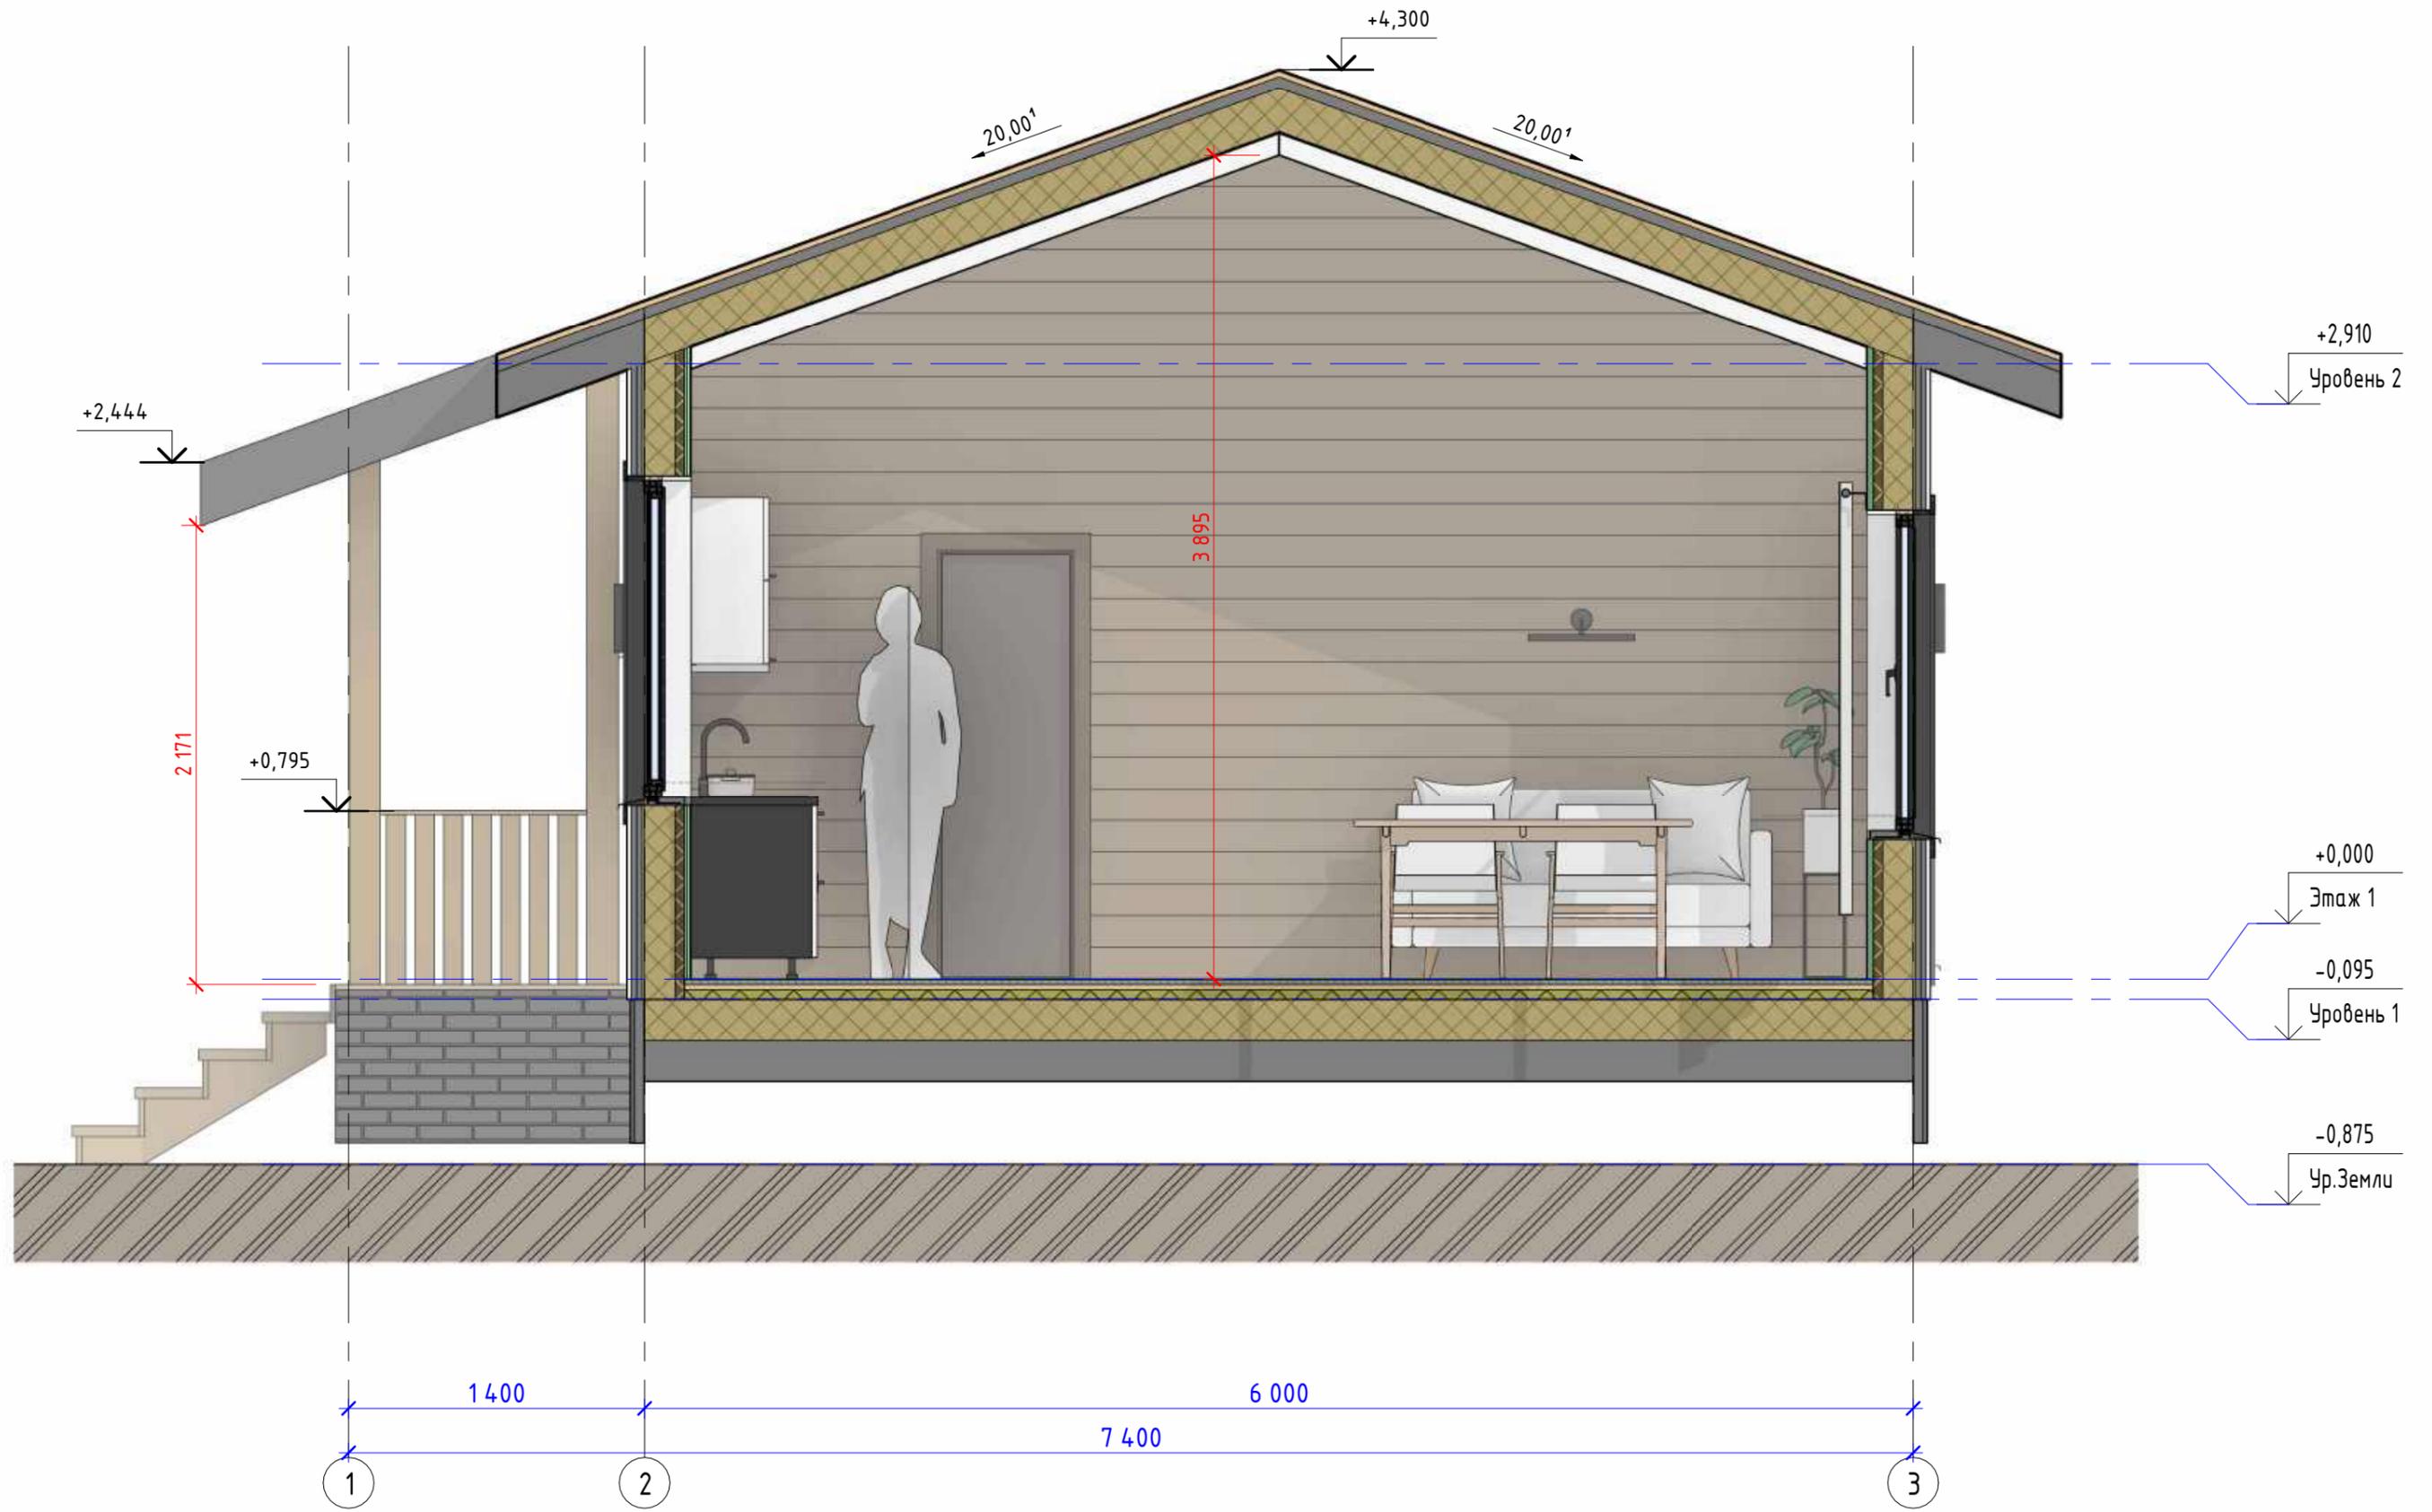


Согласовано

Инв. № подл.
Подп. и дата
Взам. инв. №

Изм.	Кол.уч.	Лист	№ док.	Подпись	Дата

Разрез 3-3

Разрез 4 - 4 (1 : 30)

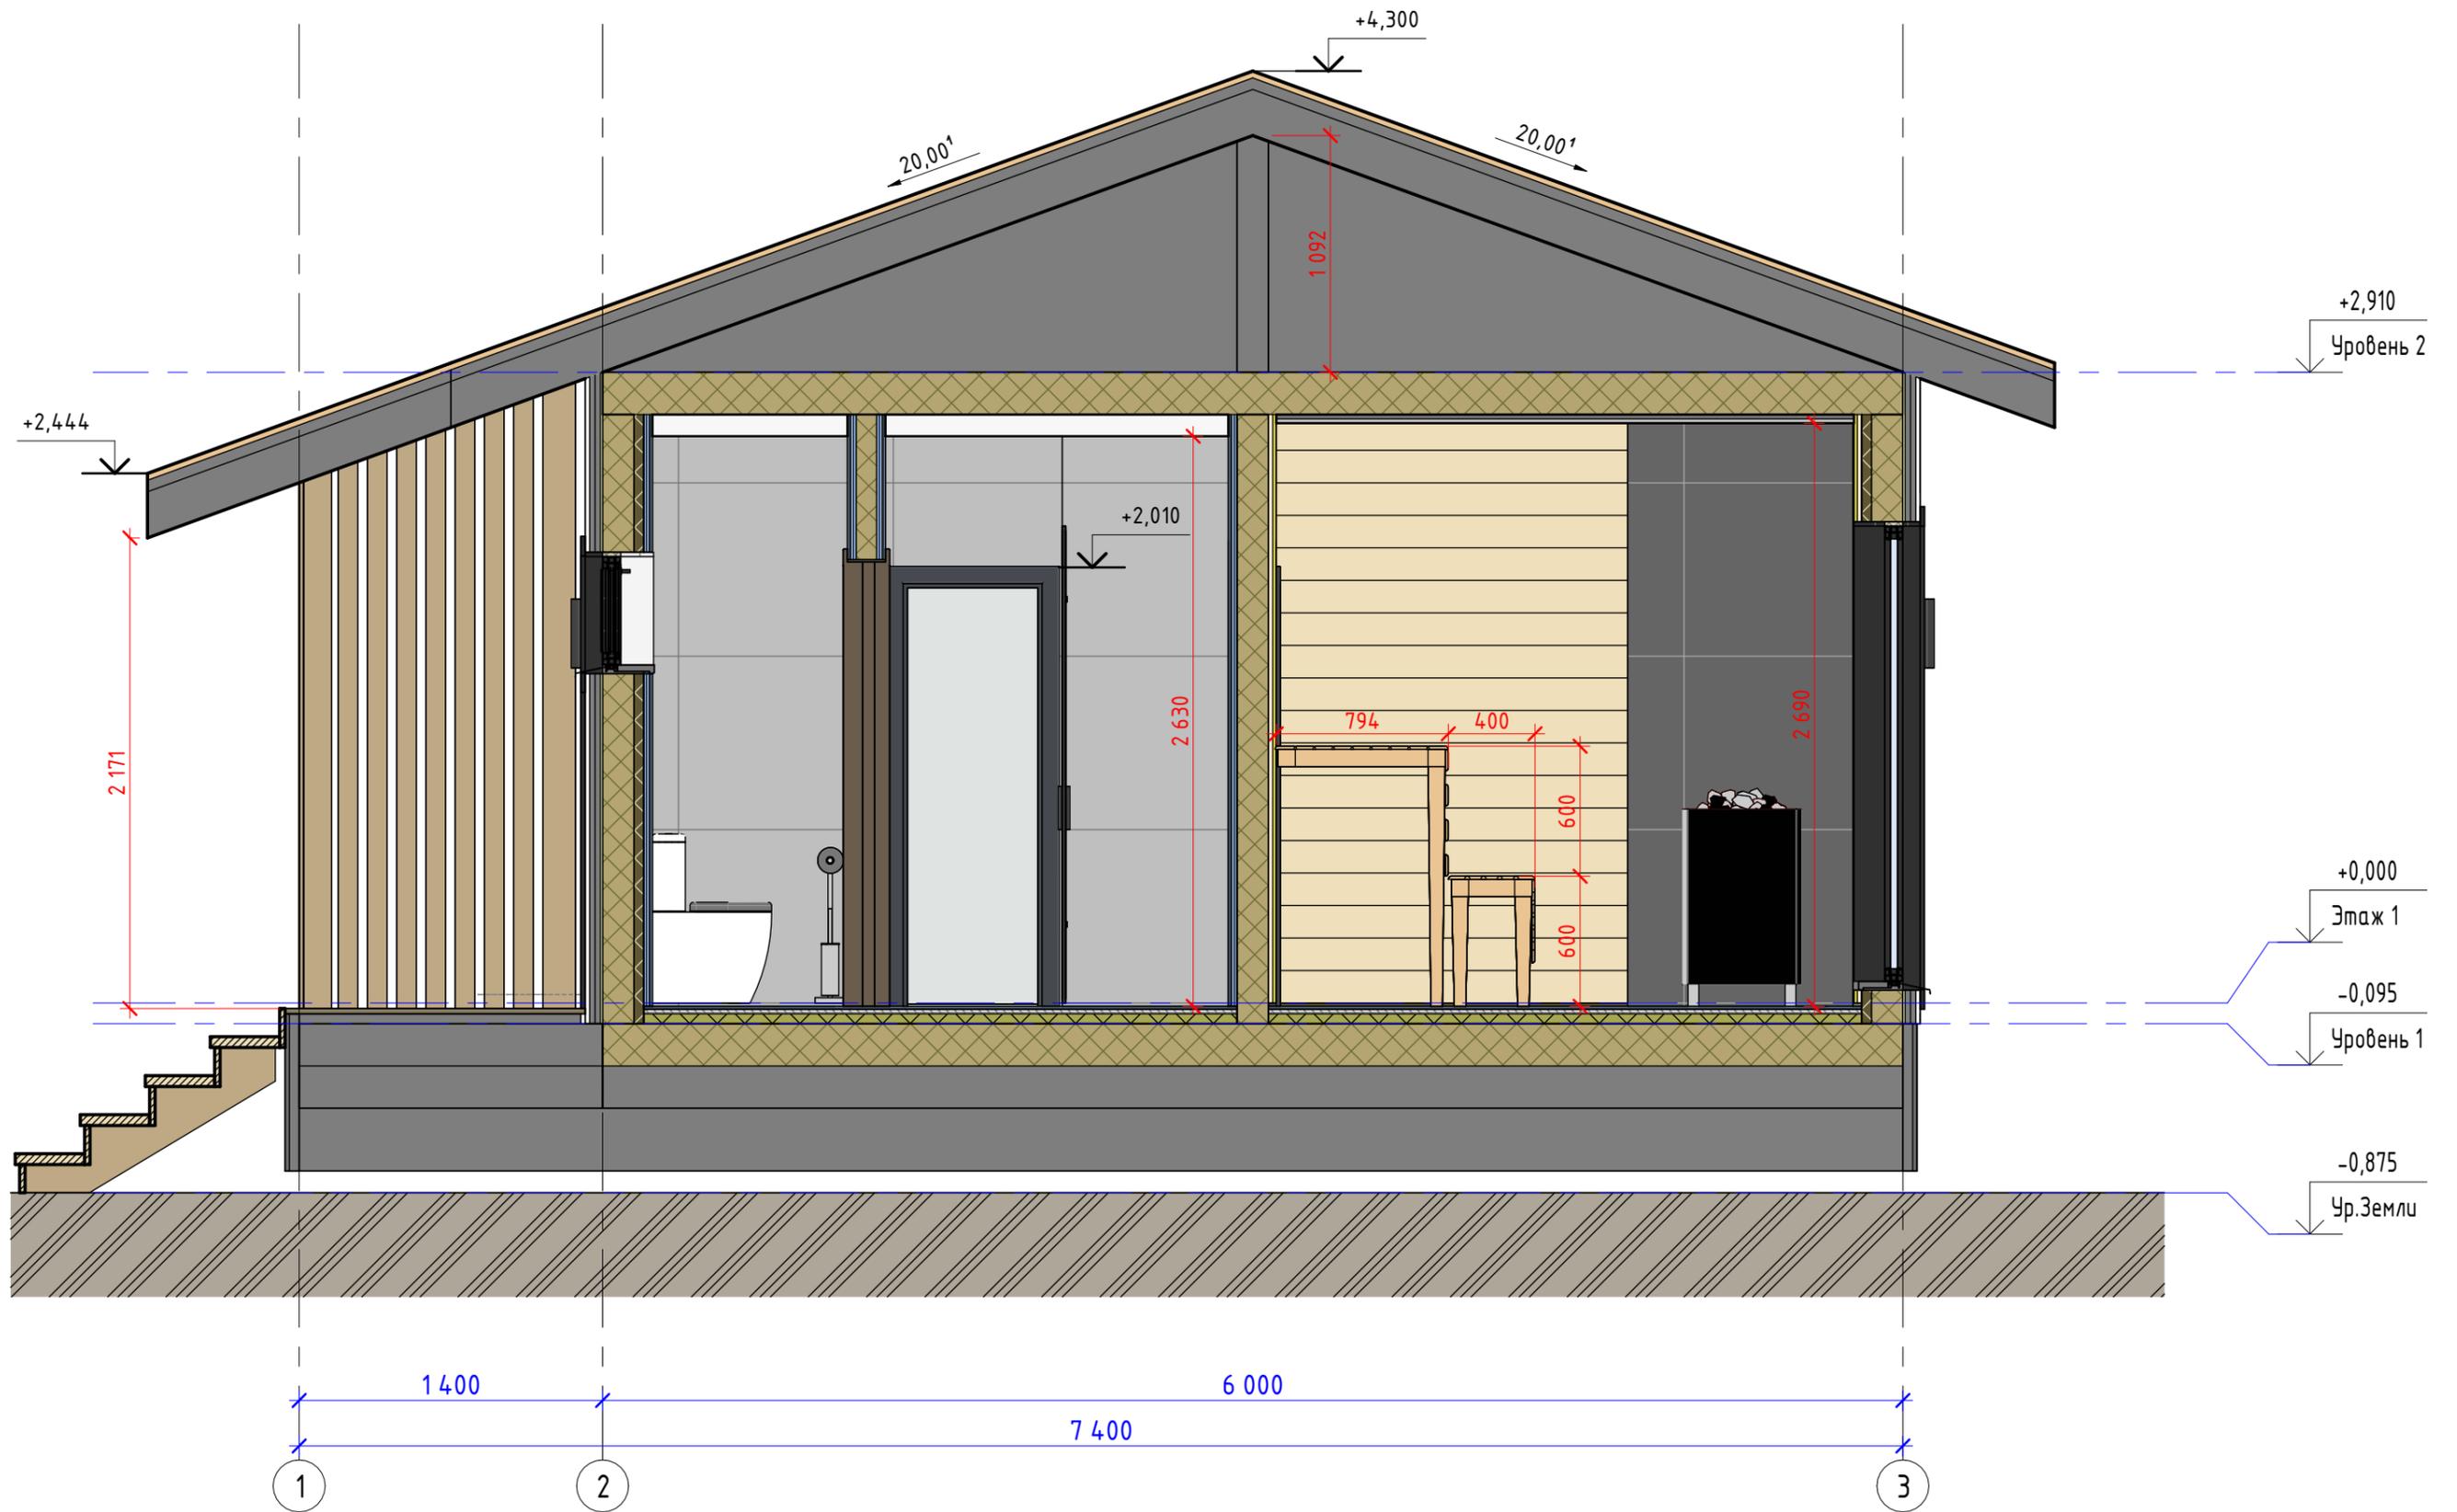

Создано

Взам. инв. №

Подл. и дата

Инв. № подл.

Изм.	Кол.уч.	Лист	№ док.	Подпись	Дата


Разрез 4-4

Лист
1.22

Металлочерепица

Площадь

80,6 м²

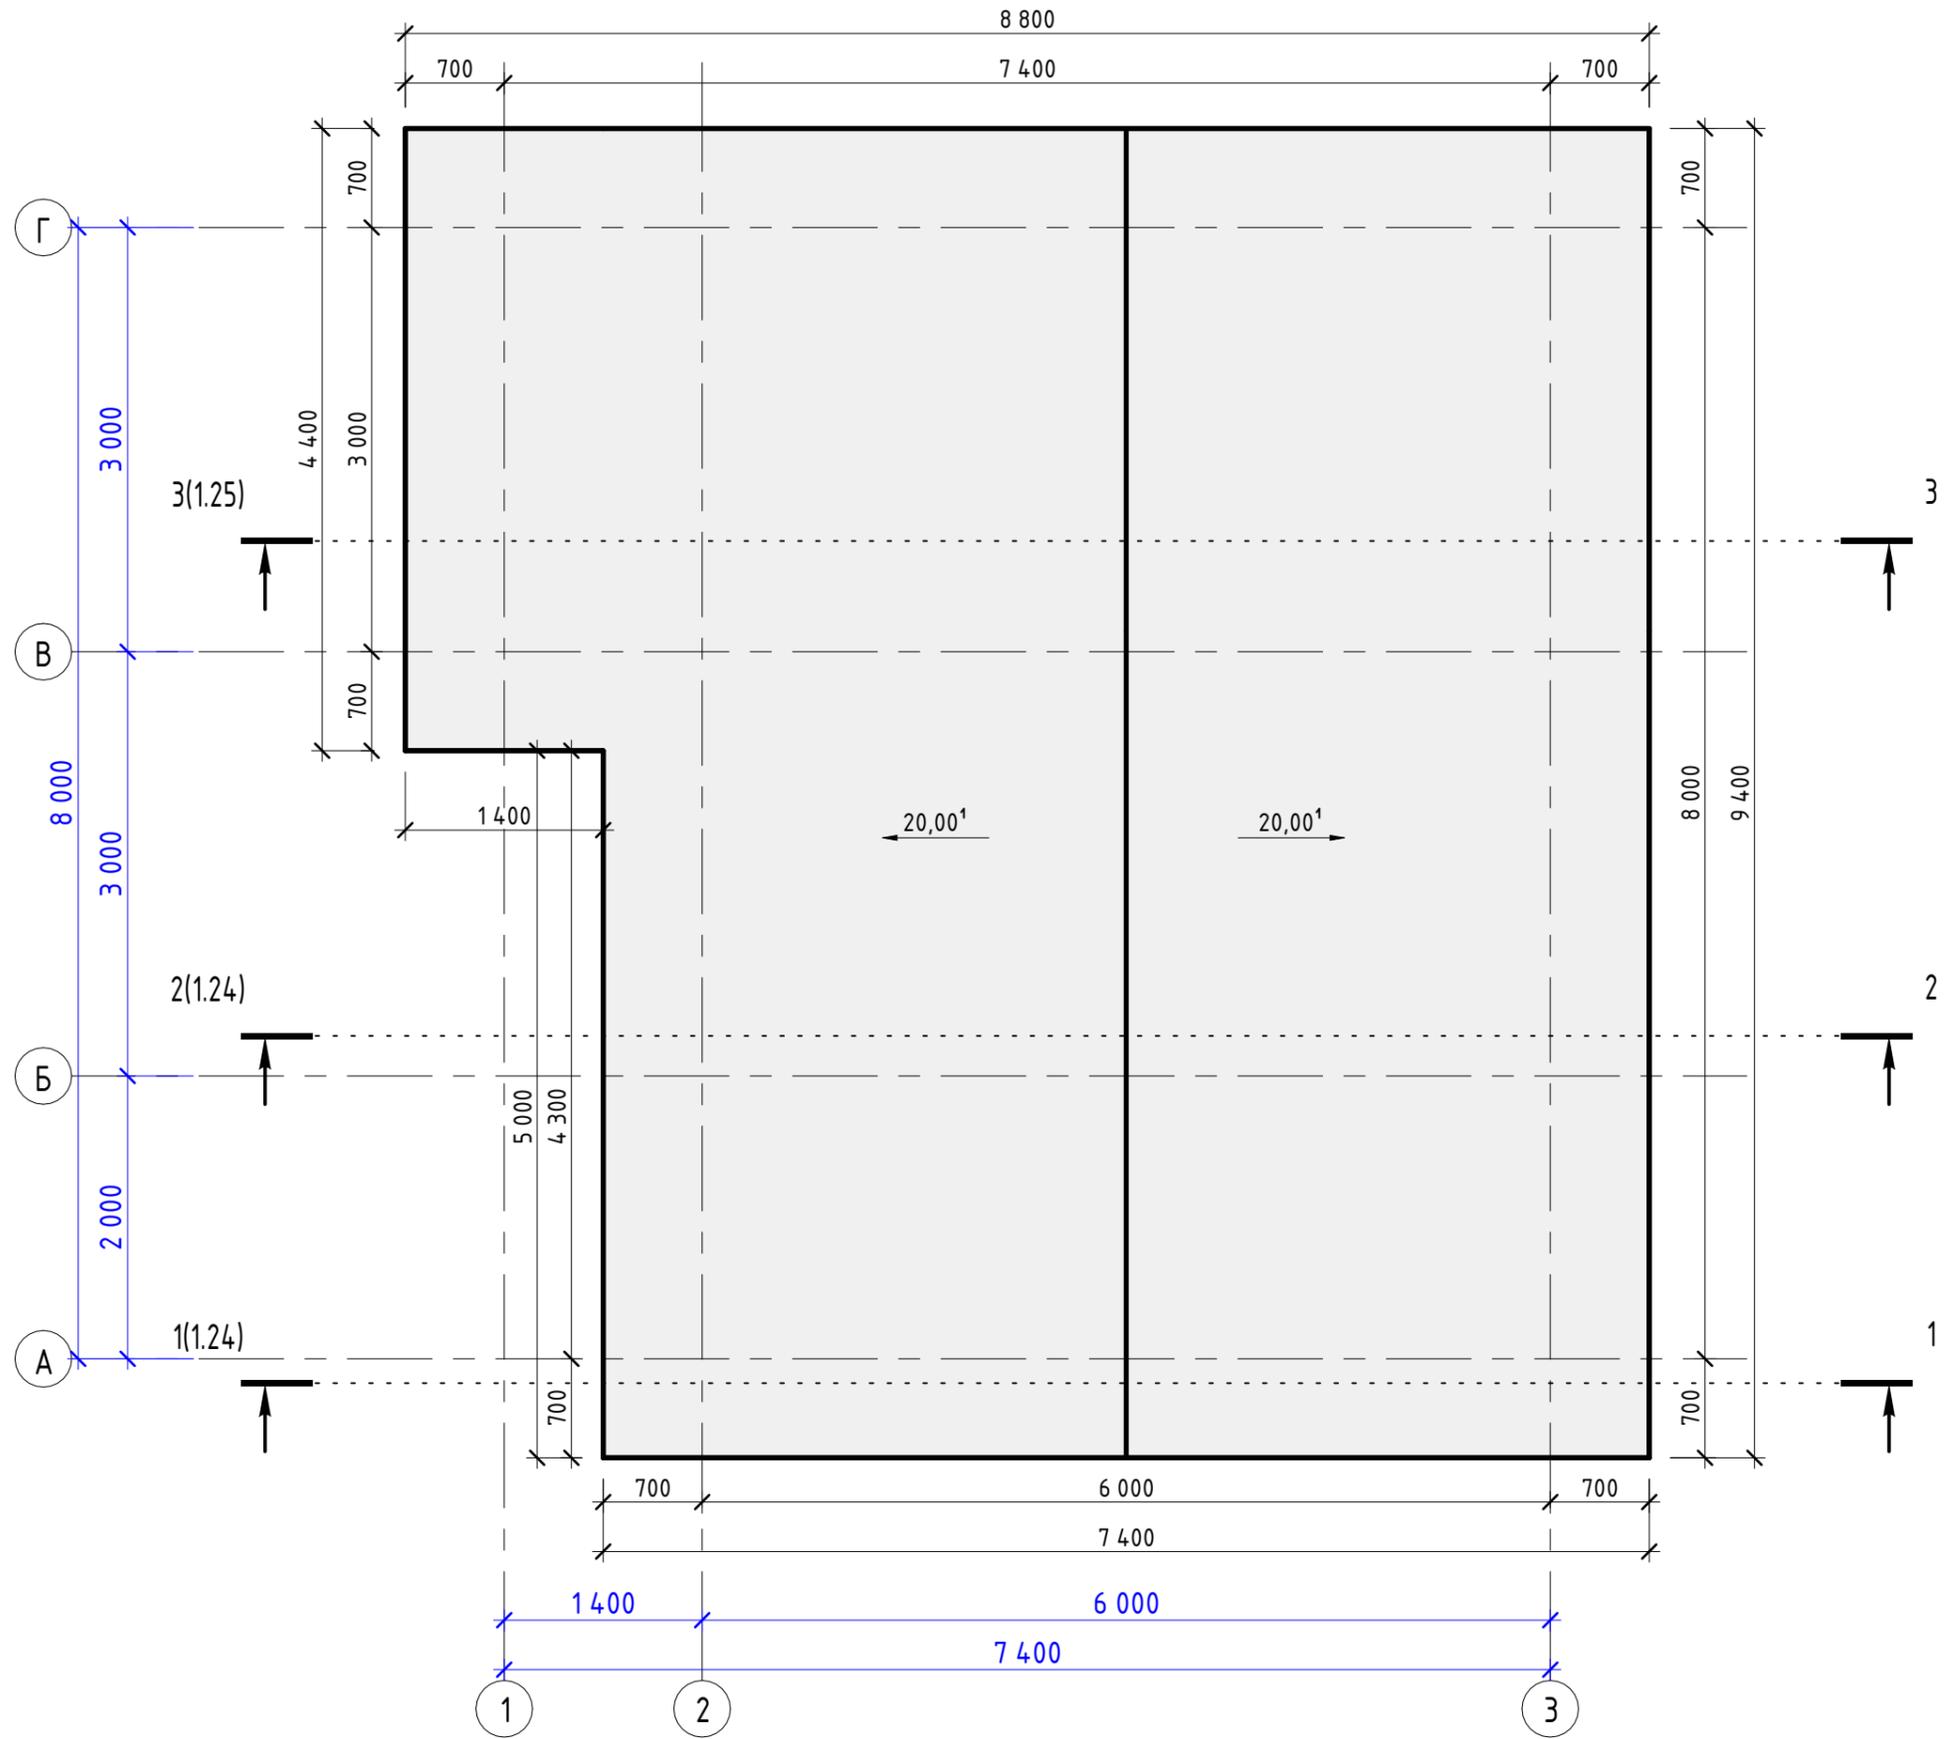

Создано	

Взам. инв. №	
--------------	--

Подп. и дата	
--------------	--

Инв. № подл.	
--------------	--


Изм.	Кол.уч.	Лист	№ док.	Подпись	Дата

План крыши


Лист

1.23

Разрез 1 - 1 (1 : 25)

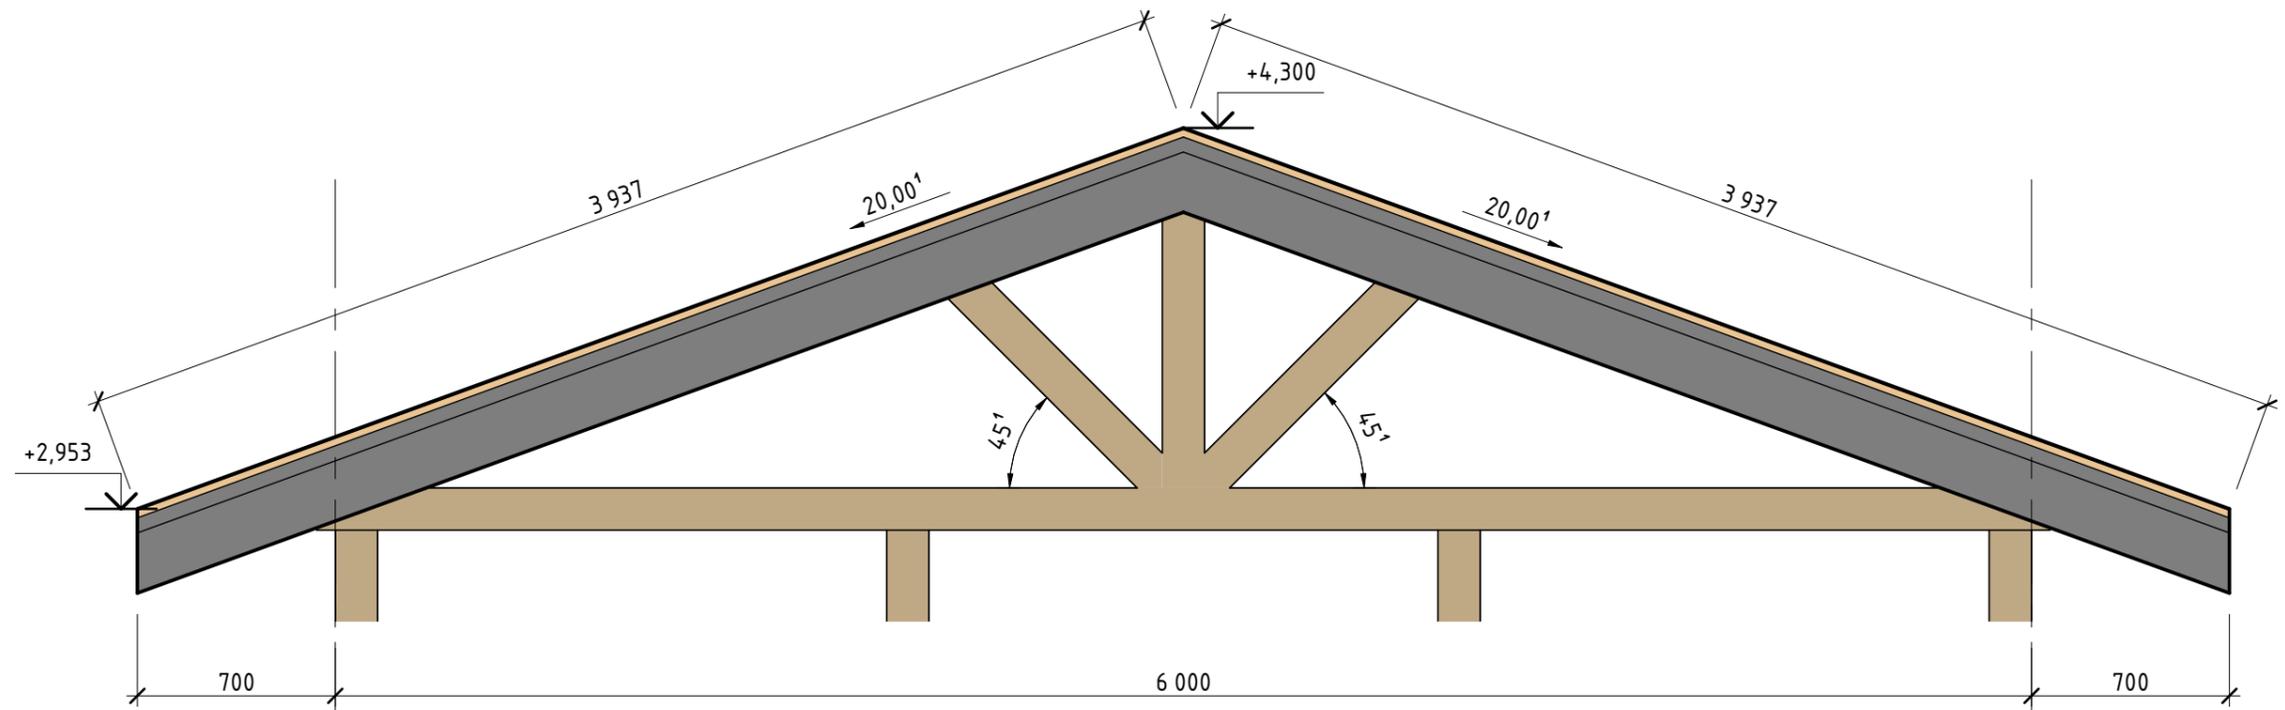

Разрез 2 - 2 (1 : 25)

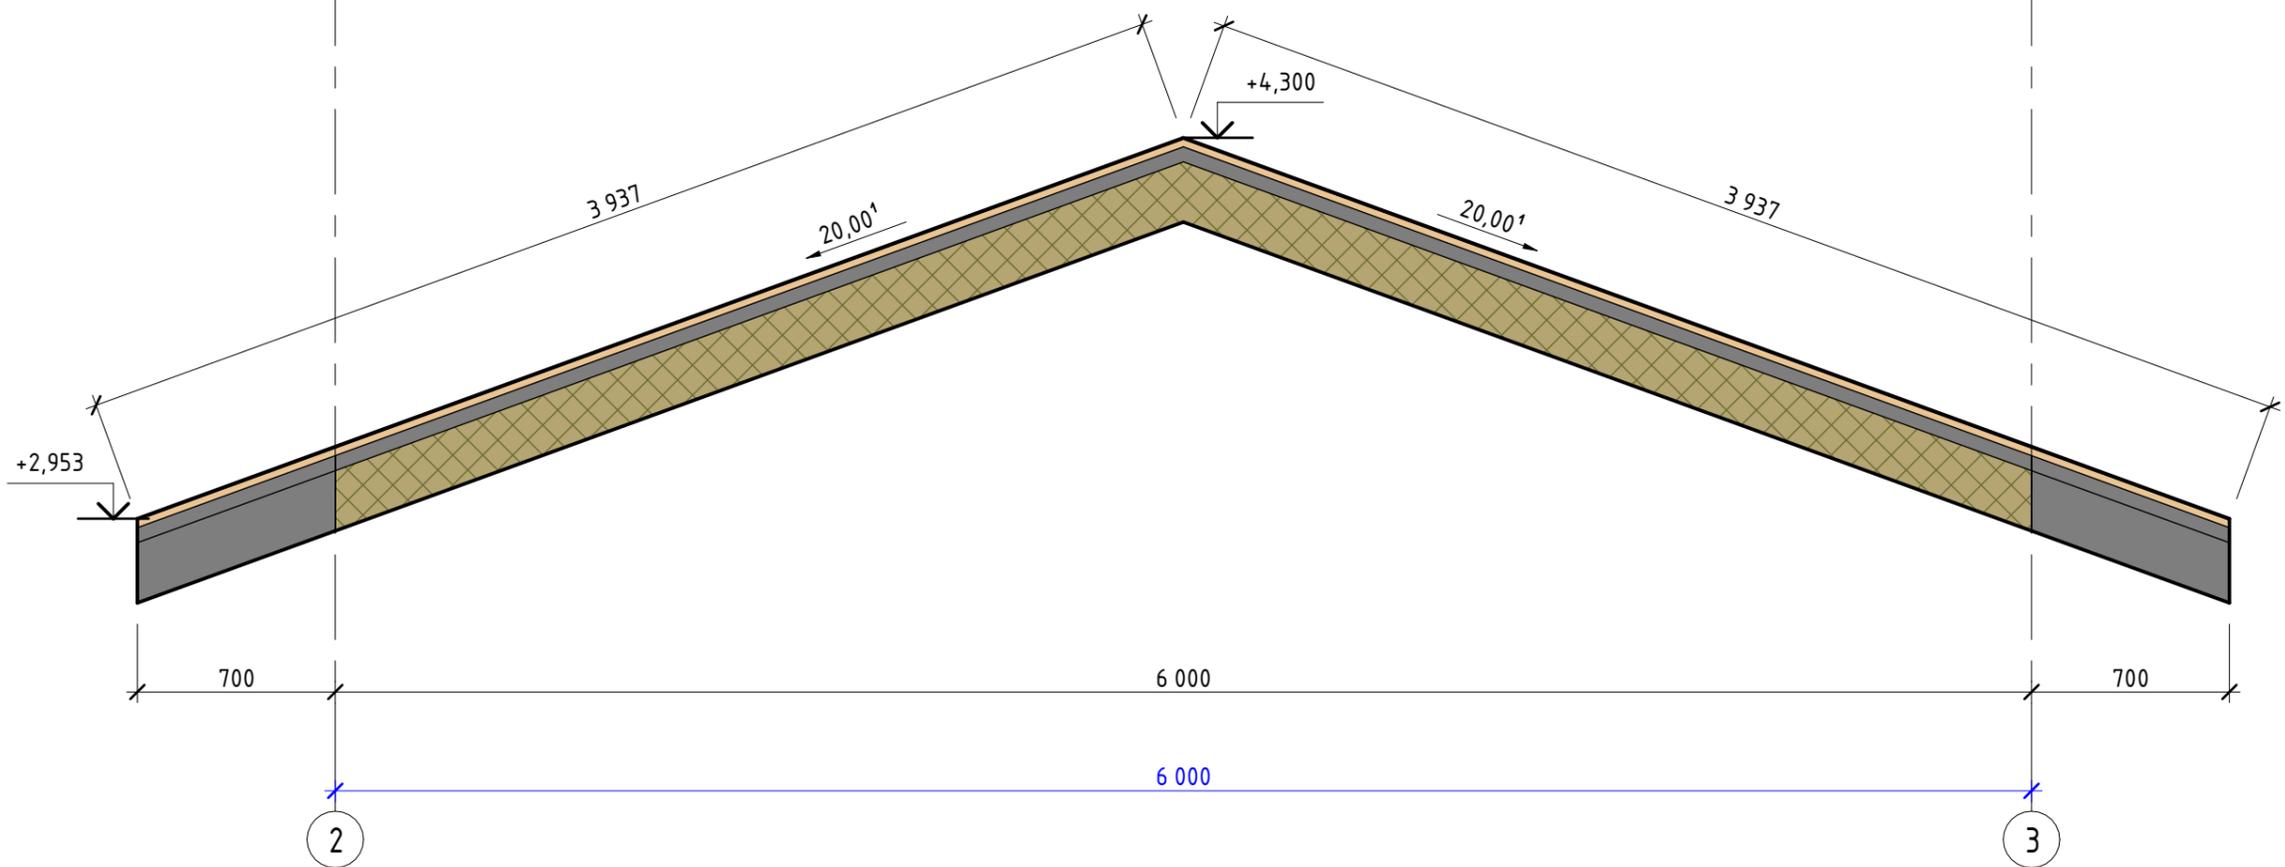


Создано	
Взам. инв. №	
Подп. и дата	
Инв. № подл.	

Изм.	Кол.уч.	Лист	№ док.	Подпись	Дата

Крыша. Разрезы 1-1, 2-2

Разрез 3 - 3 (1 : 25)

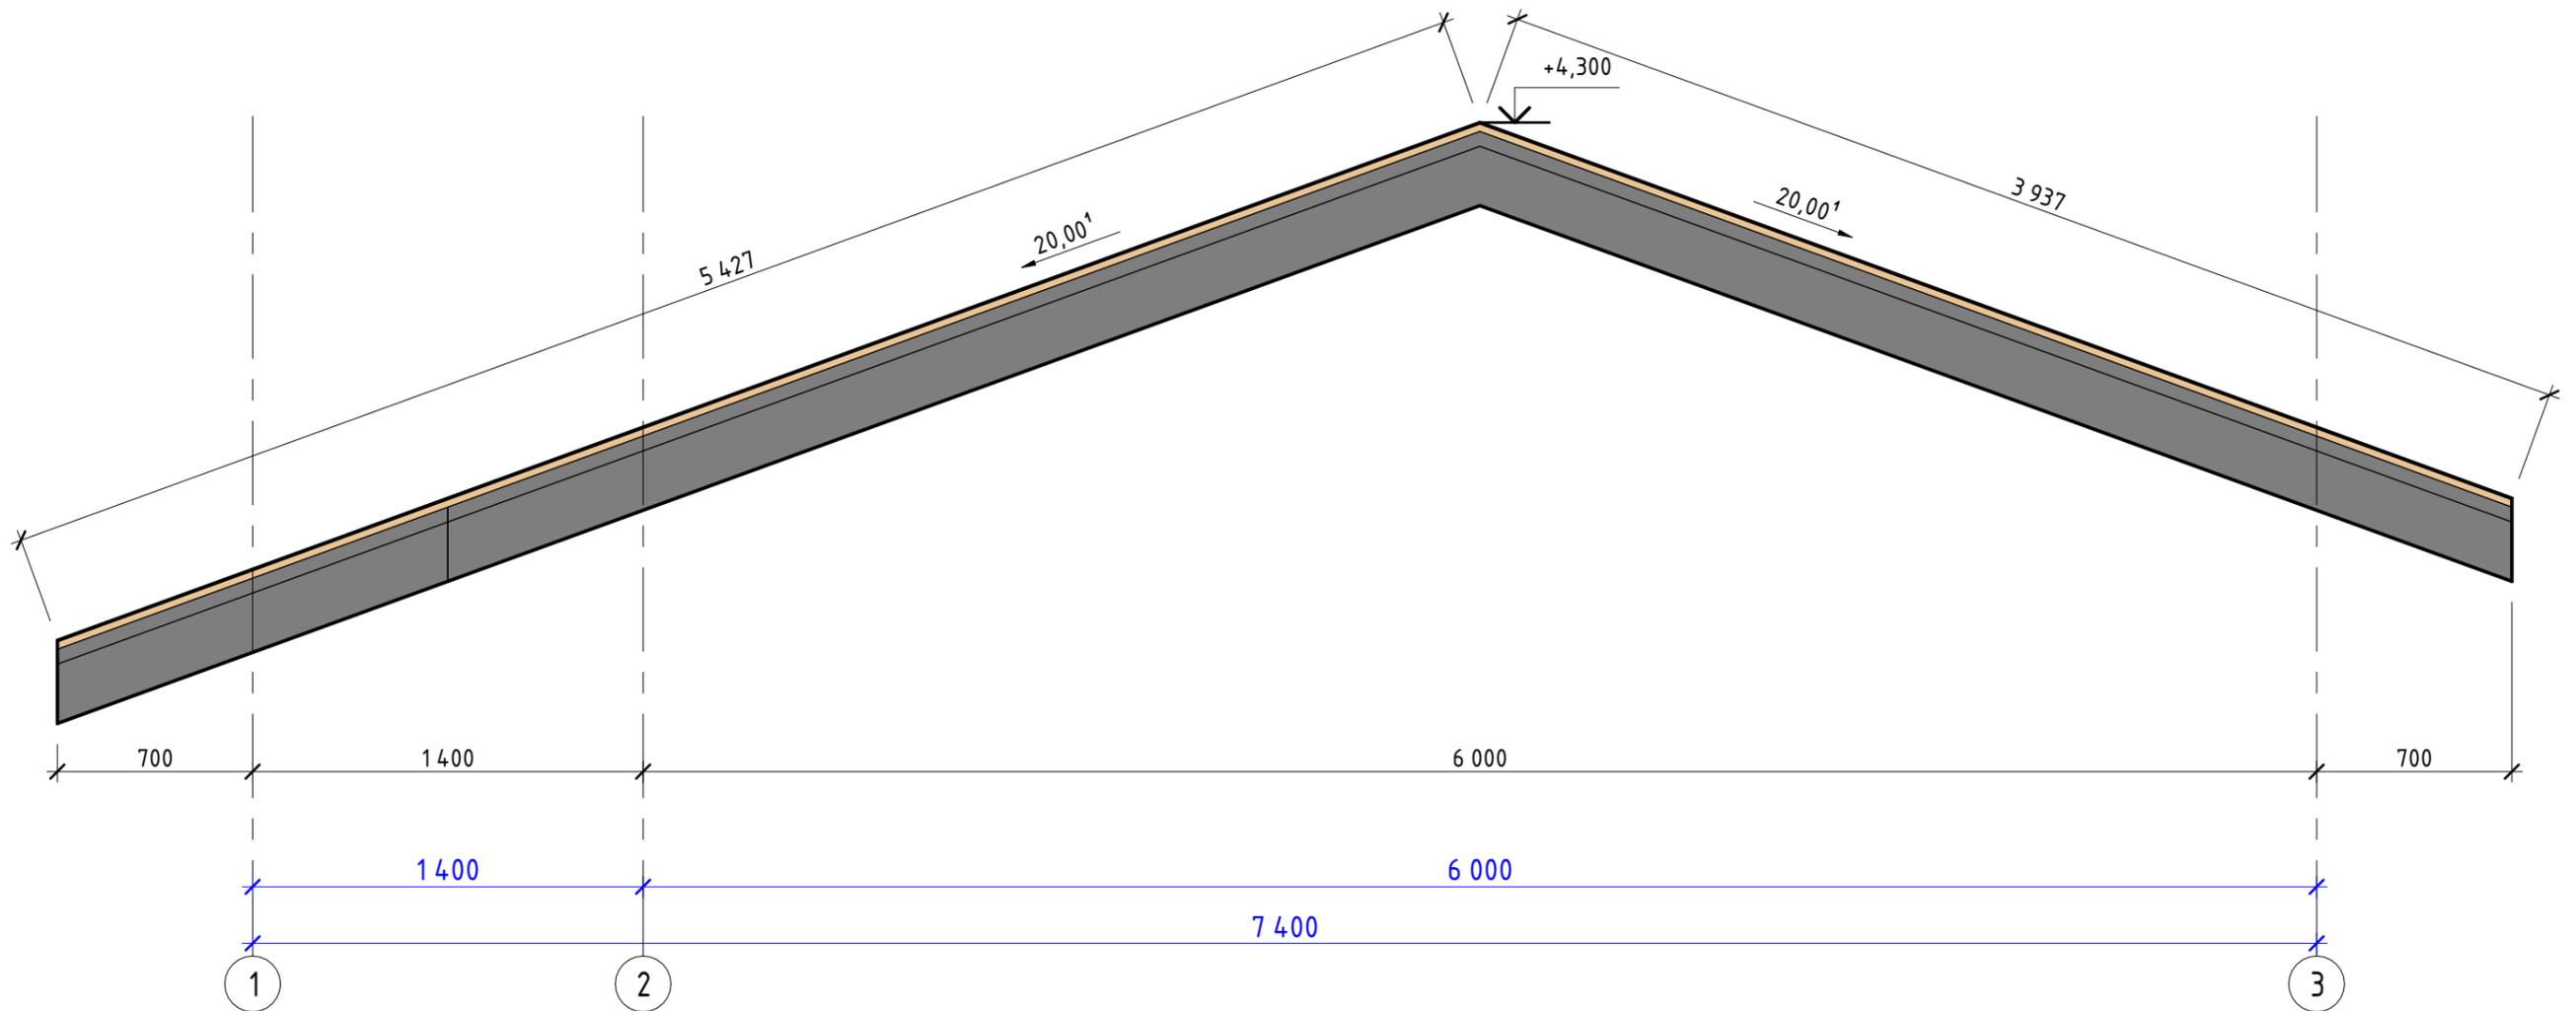

Создано	

Инв. № подл.	
Подп. и дата	
Взам. инв. №	

Изм.	Кол.уч.	Лист	№ док.	Подпись	Дата

Крыша. Разрез 3-3