

Список листов раздела АР

Номер листа	Имя листа
1.1	Общие данные
1.2	Аксонометрия (Вид 1)
1.3	Аксонометрия (Вид 2)
1.4	Аксонометрия (Вид 3)
1.5	Аксонометрия (Вид 4)
1.6	Фасад в Осях 1-2
1.7	Фасад в Осях В-А
1.8	Фасад в Осях 2-1
1.9	Фасад в Осях А-В
1.10	План 1-го этажа
1.11	План расположения розеток и выключателей
1.12	План расположения светильников и выводов
1.13	План расстановки мебели
1.14	Аксонометрия 1-го этажа (Вид 1)
1.15	Аксонометрия 1-го этажа (Вид 2)
1.16	Аксонометрия общей зоны и душевой
1.17	Аксонометрия Парной
1.18	План дома на отметке 0.000
1.19	Описание слоев конструкций
1.20	Разрез 1-1
1.21	Разрез 2-2
1.22	Разрез 3-3
1.23	Разрез 4-4
1.24	Разрез 5-5
1.25	Разрез 6-6
1.26	План крыши
1.27	Схема оконных изделий

Спецификация зон (О.П.З.)

Имя	Площадь	Комментарии
1 Этаж	18,0 м <sup>2</sup>	
Терраса	12,0 м <sup>2</sup>	
	30,0 м <sup>2</sup>	
	30,0 м <sup>2</sup>	


Пояснительная записка.

- Площадь дома рассчитывается по внешнему контуру каркасных стен.
- За относительную отметку 0,000 принят уровень чистового пола.

Чертежи комплекта разработаны в соответствии с требованиями экологических, санитарно-гигиенических, противопожарных и других норм, действующих на территории Российской Федерации и обеспечивают безопасную для жизни и здоровья людей эксплуатацию объекта при соблюдении предусмотренных рабочими чертежами, мероприятий.

ГИП (Главный Инженер Проекта)

Деребус Сергей Юрьевич

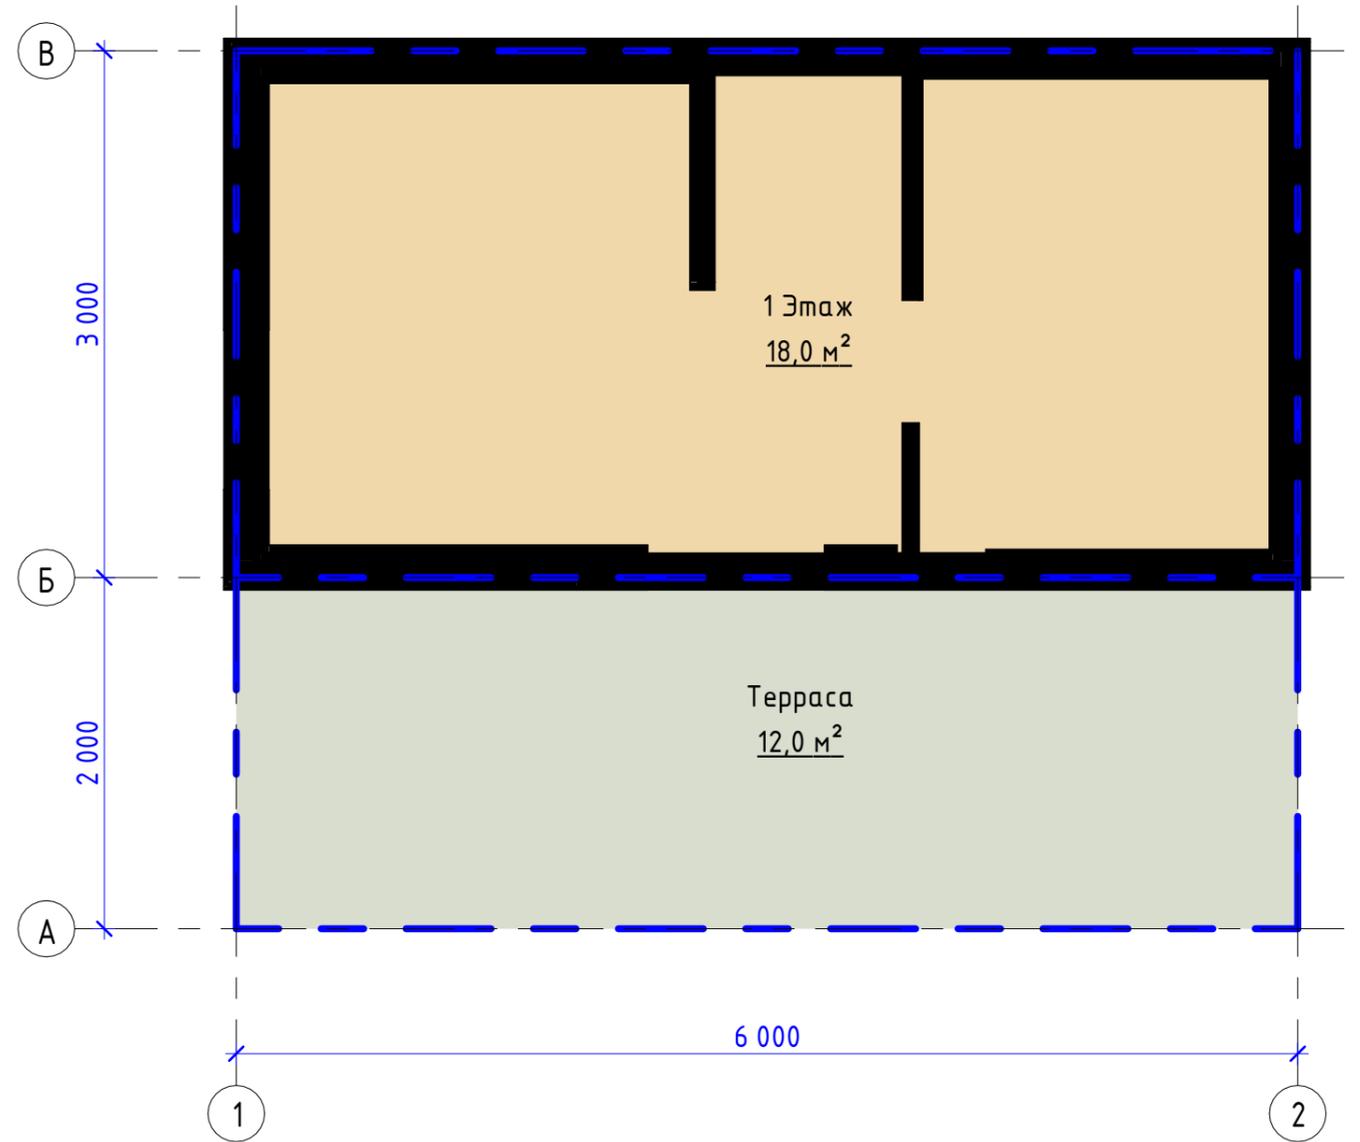

Согласовано

Взам. инв. №

Подп. и дата

Инв. № подл.

АР						Стадия	Лист	Листов
Изм.	Кол.уч.	Лист	№ док.	Подпись	Дата	П	1.1	
Разработал		Деребус С.Ю				Общие данные		
ГИП		Деребус С.Ю						
Заказчик		Дюмин А.Н.						



Создано

Взам. инв. №

Подп. и дата

Инв. № подл.



Изм.	Кол.уч.	Лист	№ док.	Подпись	Дата

Аксонометрия (Вид 1)



Создано

Взам. инв. №

Подп. и дата

Инв. № подл.



Изм.	Кол.уч.	Лист	№ док.	Подпись	Дата

Аксонометрия (Вид 2)





Созла собано					

Инв. № подл.	
Подп. и дата	
Взам. инв. №	

Изм.	Кол.уч.	Лист	№ док.	Подпись	Дата

Аксонометрия (Вид 3)





Создано	

Взам. инв. №	
--------------	--

Подп. и дата	
--------------	--

Инв. № подл.	
--------------	--

Изм.	Кол.уч.	Лист	№ док.	Подпись	Дата


Аксонометрия (Вид 4)



Лист

15

# Фасад в осях 1-2 ( 1 : 25 )

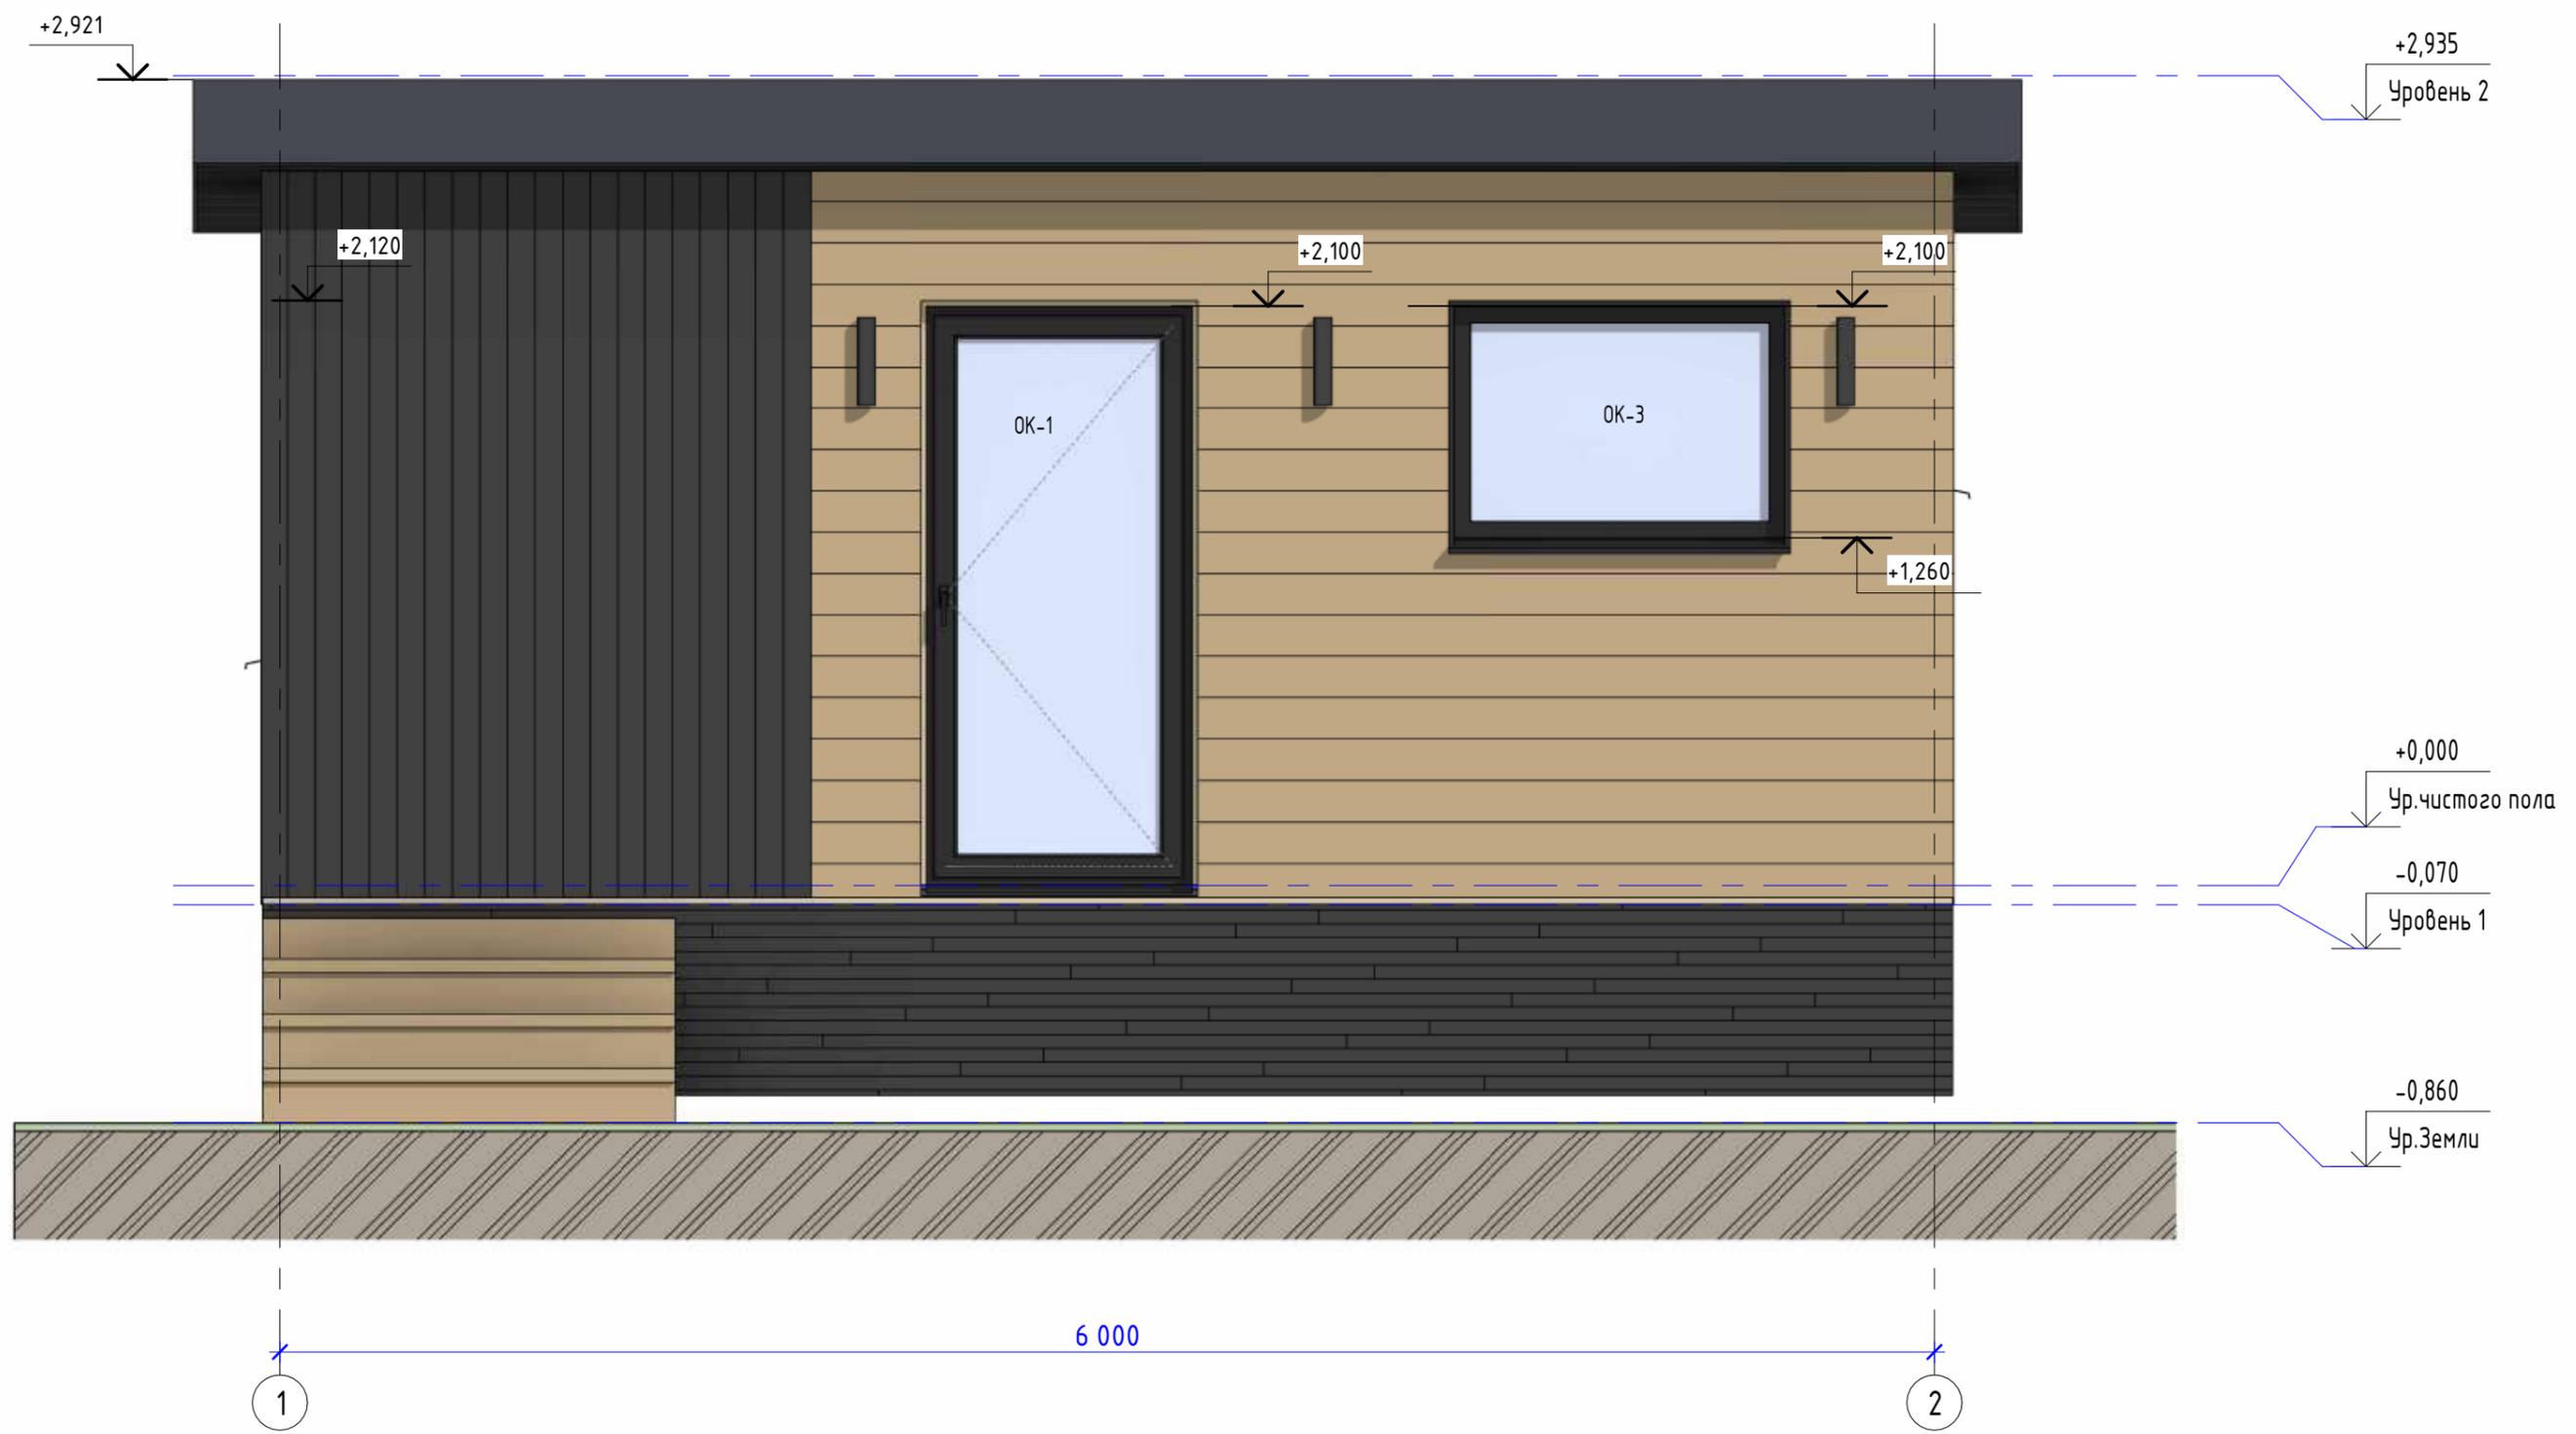


Создано	
Взам. инв. №	
Подп. и дата	
Инв. № подл.	

Изм.	Кол.уч.	Лист	№ док.	Подпись	Дата

Фасад в Осях 1-2



# Фасад в осях В-А ( 1 : 25 )

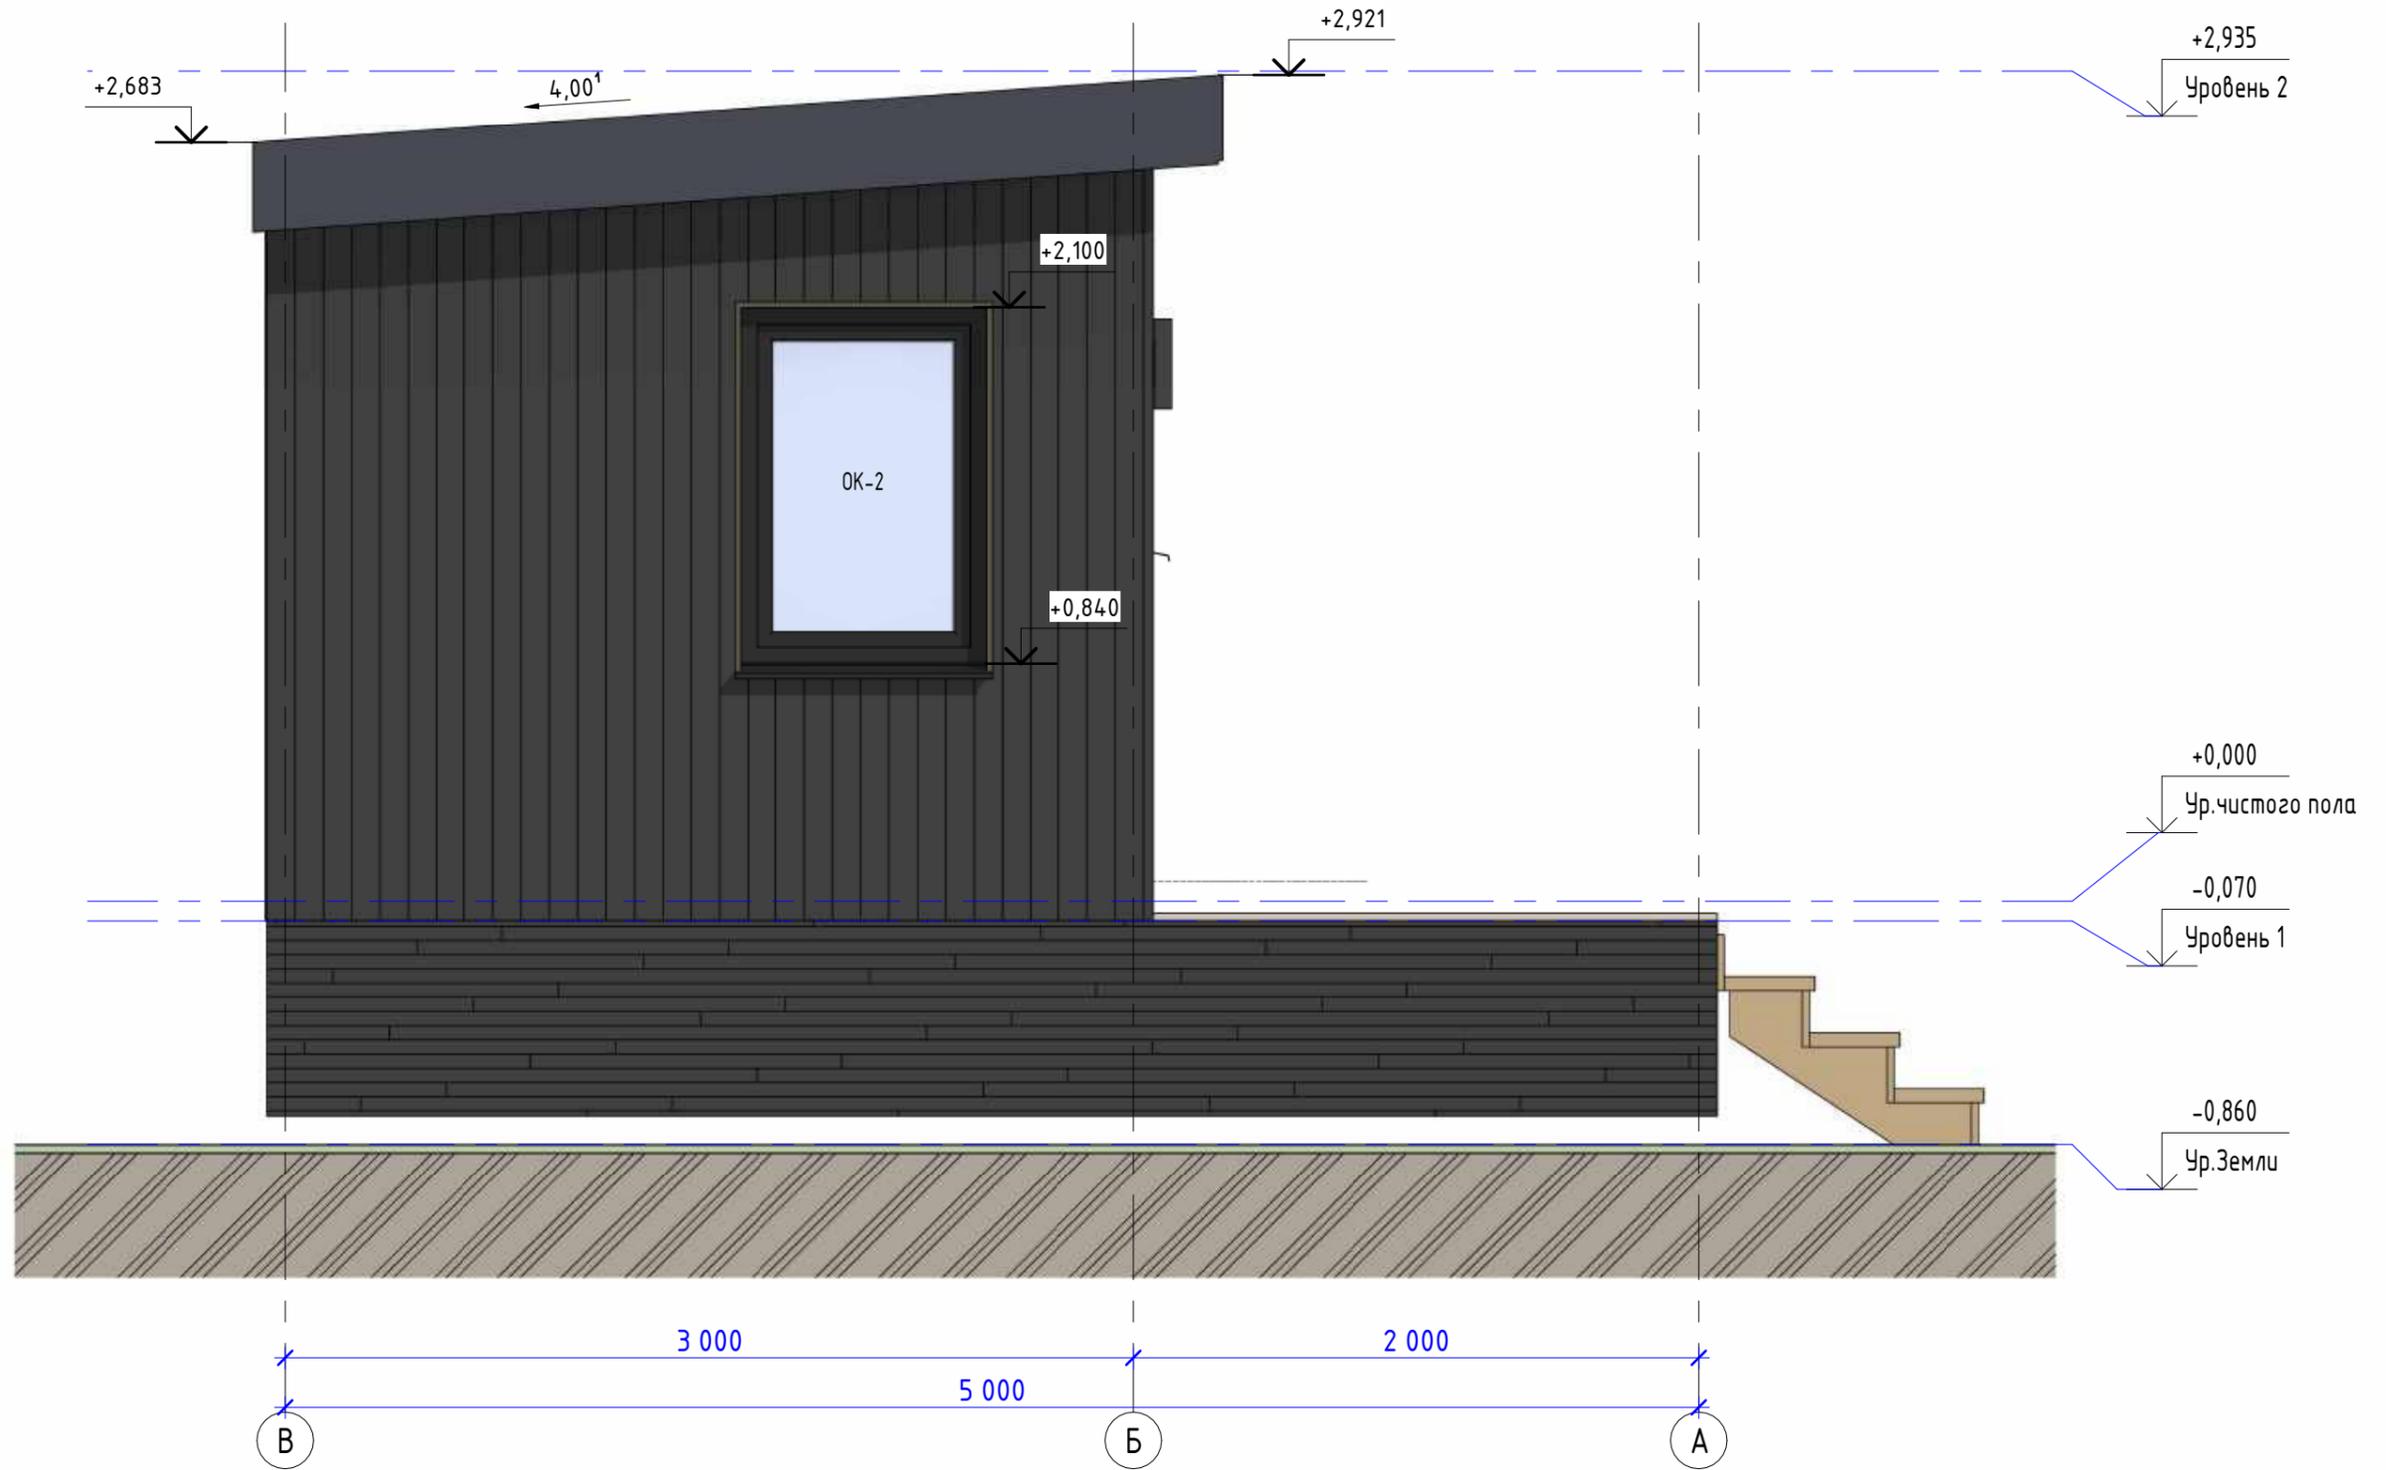


Создано	
Взам. инв. №	
Подп. и дата	
Инв. № подл.	

Изм.	Кол.уч.	Лист	№ док.	Подпись	Дата

Фасад в Осях В-А



# Фасад в осях 2-1 (1:25)

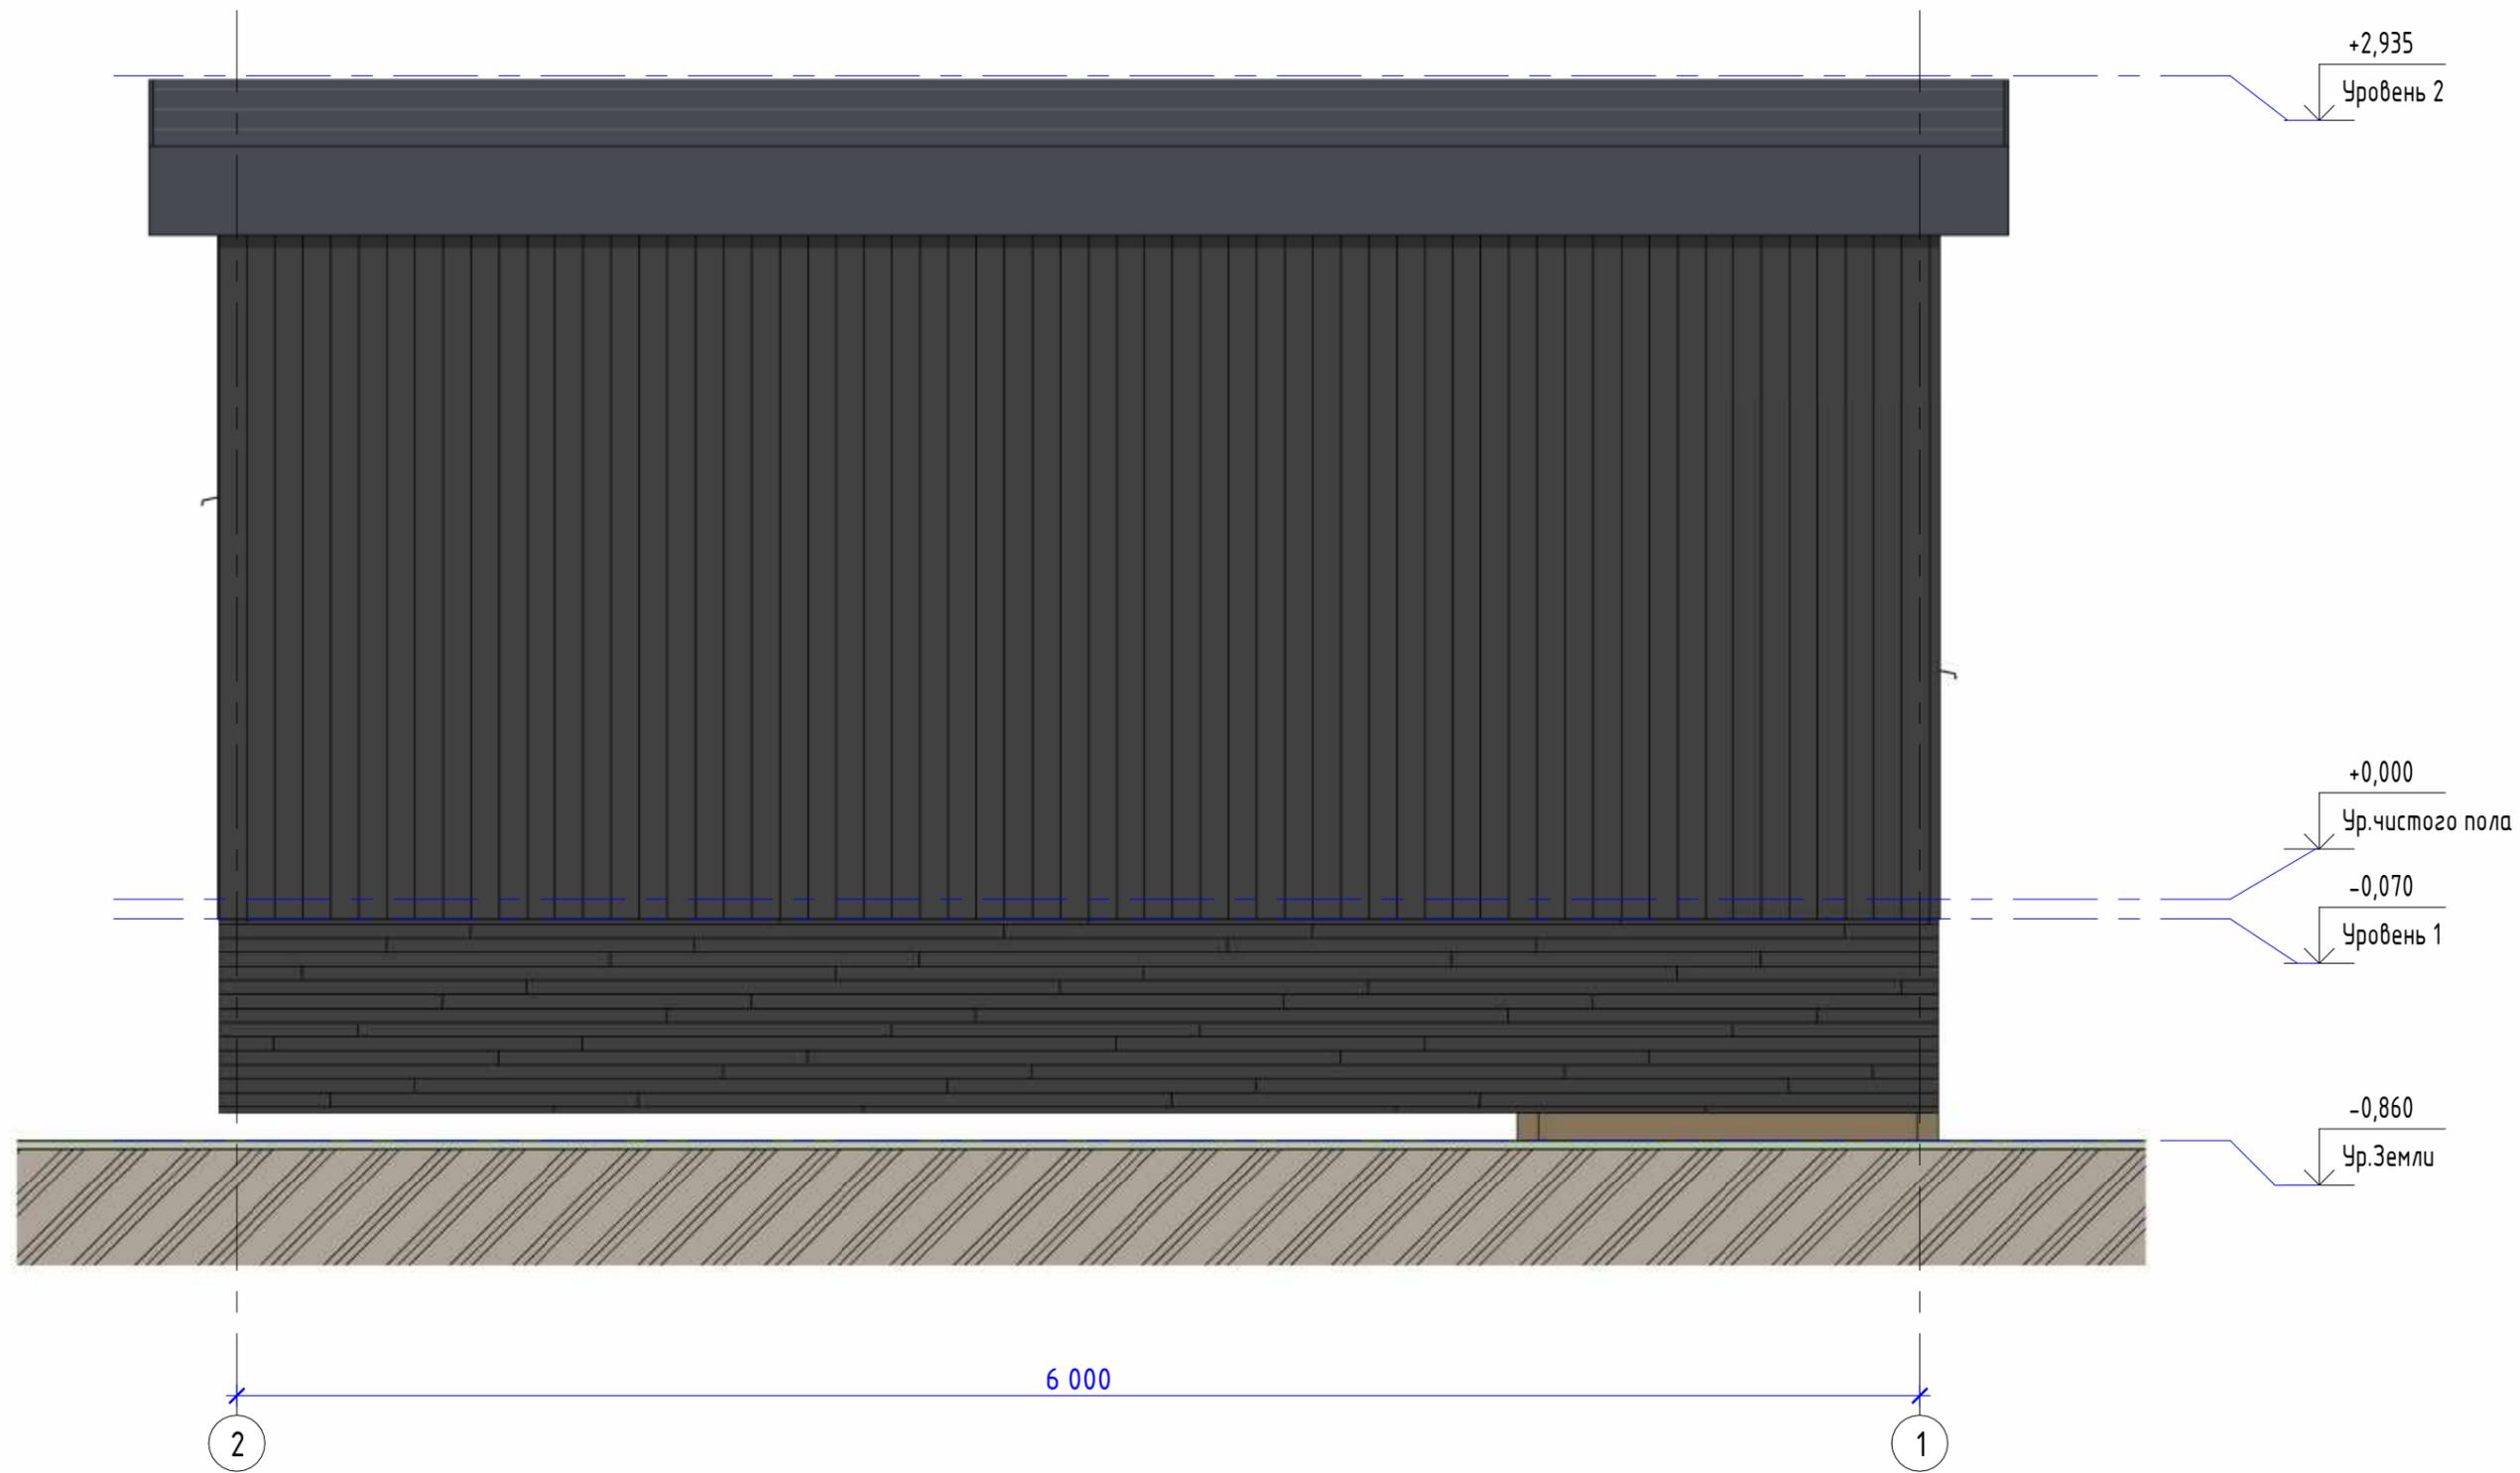

Согласовано	

Взам. инв. №	
--------------	--

Подп. и дата	
--------------	--


Инв. № подл.	
--------------	--

Изм.	Кол.уч.	Лист	№ док.	Подпись	Дата

Фасад в Осях 2-1



# Западный Фасад ( 1 : 25 )

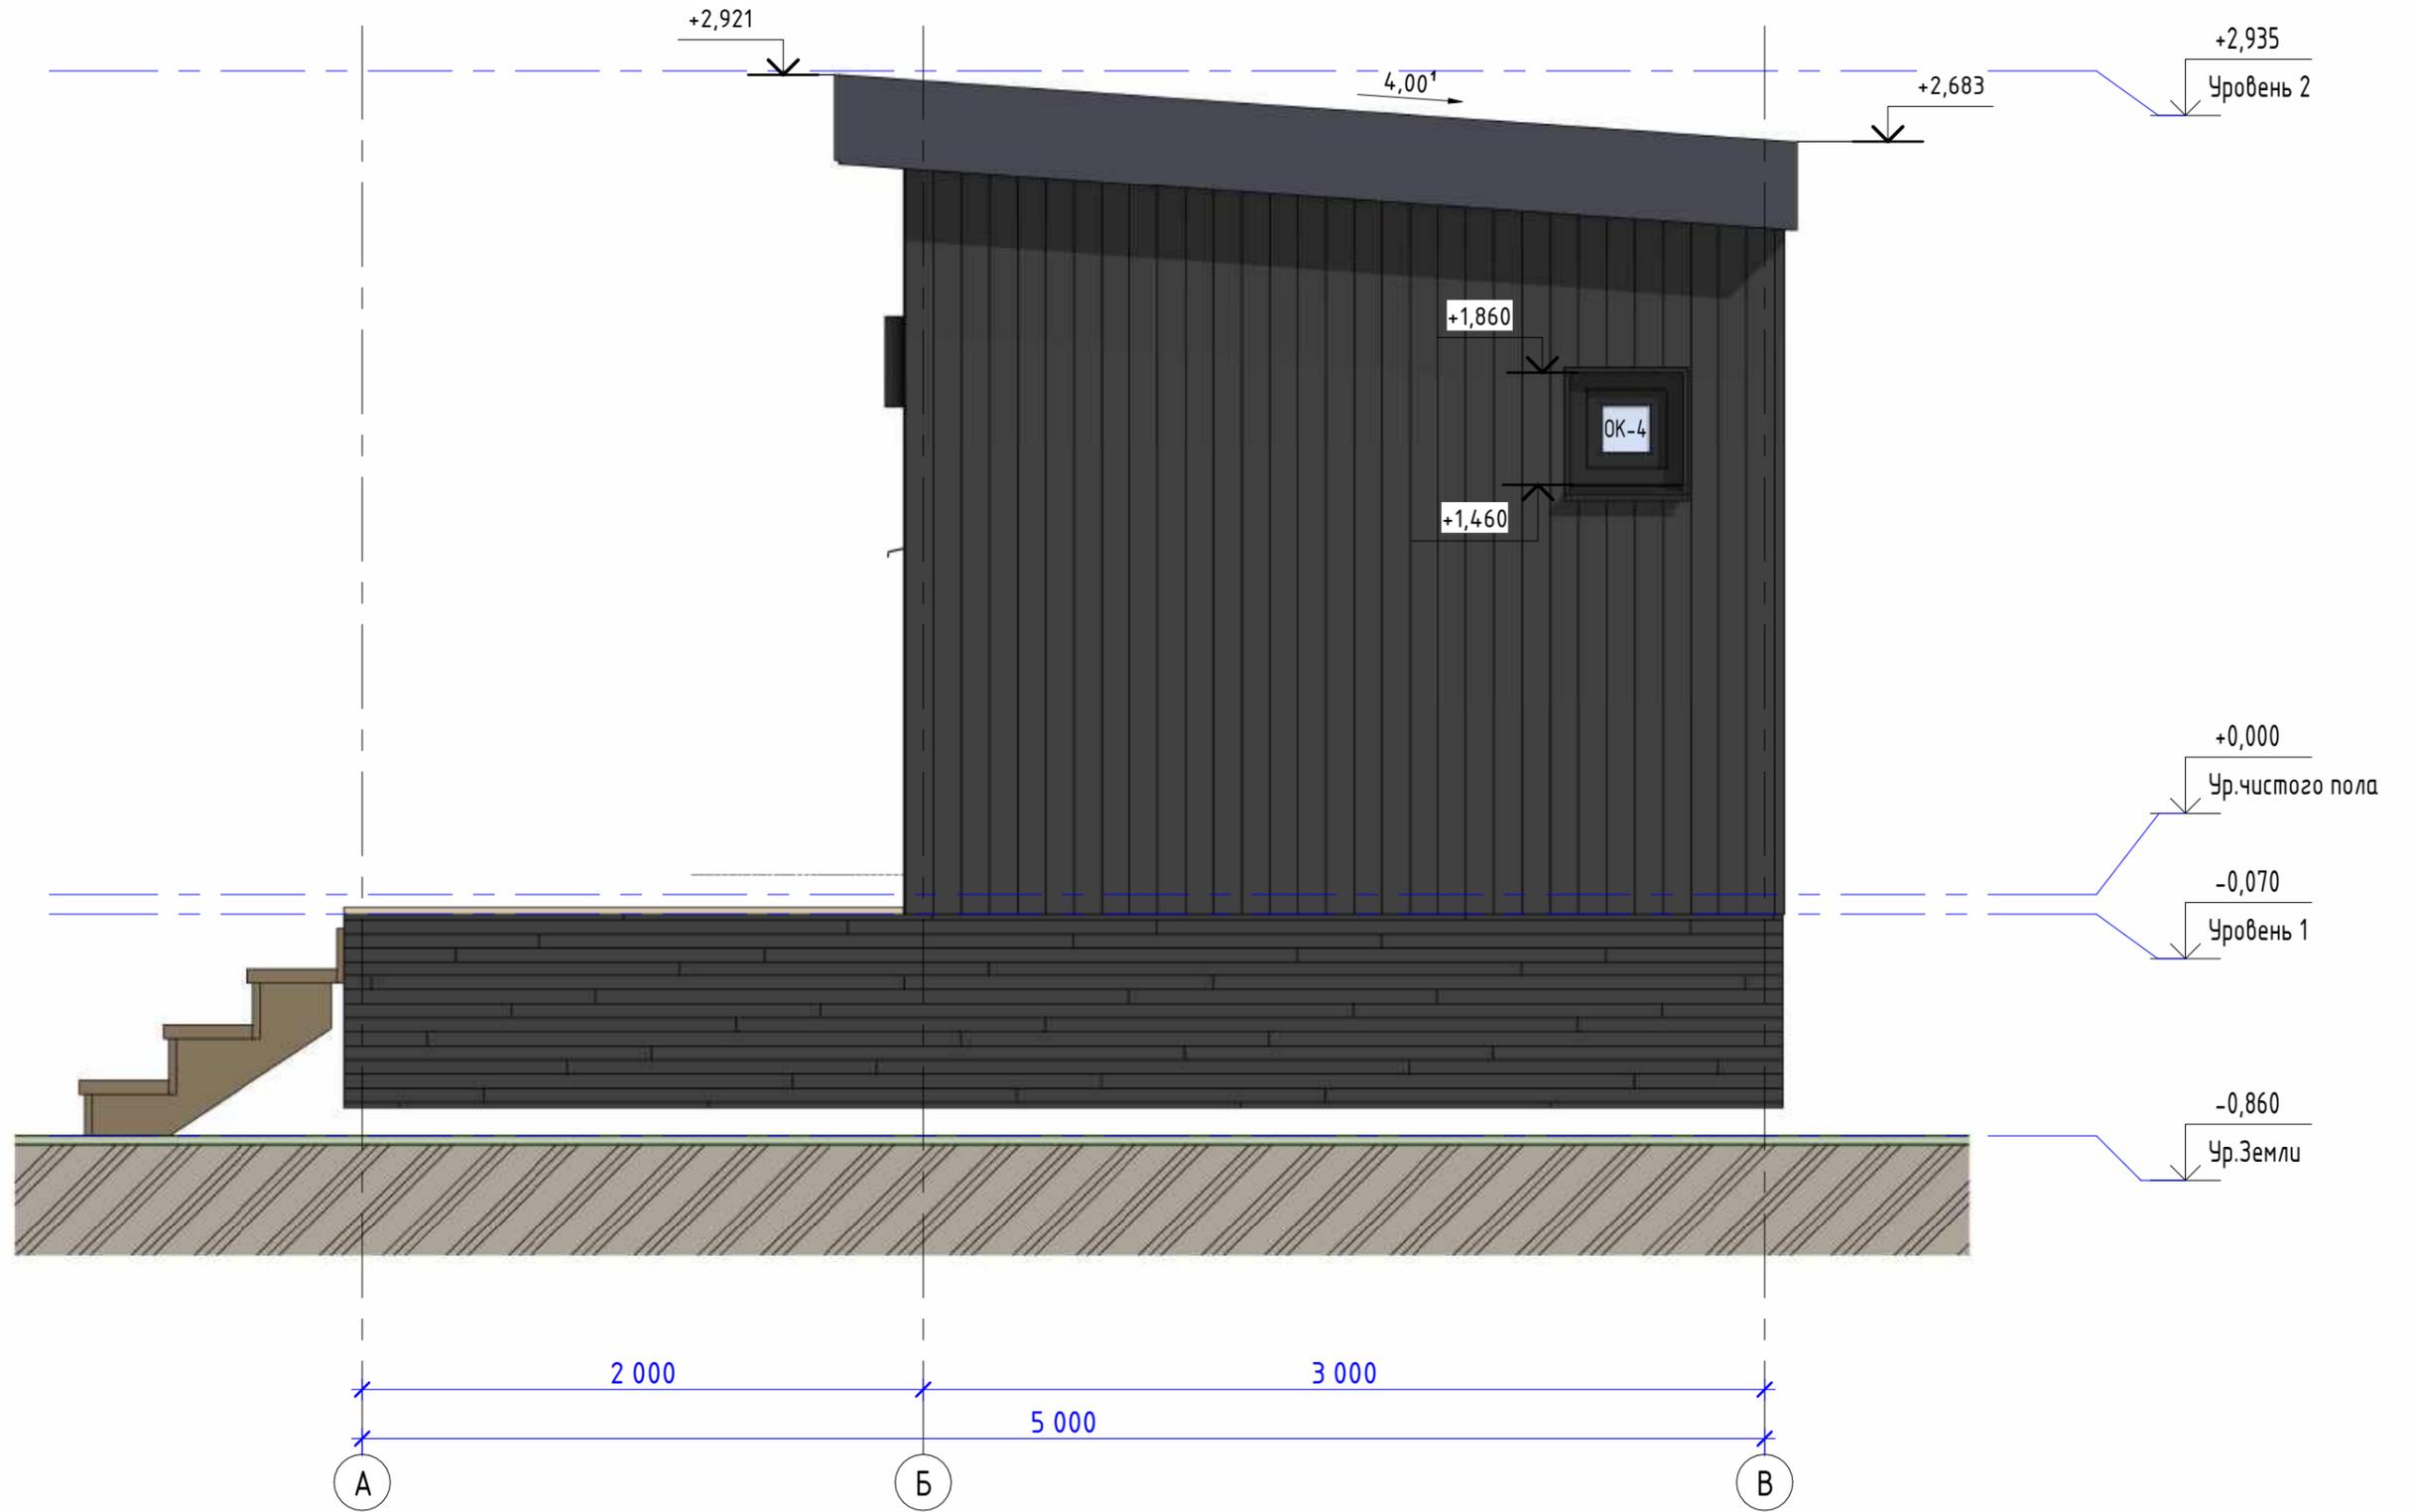

Создано	
Исп.	
Проверено	
Согласовано	

Взам. инв. №	
Подп. и дата	
Инв. № подл.	

Изм.	Кол.уч.	Лист	№ док.	Подпись	Дата


Фасад в Осях А-В



# План 1 этажа. Экспликация помещений

## Спецификация помещений 1-го этажа

Номер	Имя	Площадь	Периметр
32	Общая зона	7,8 м <sup>2</sup>	12,3 м
31	Парная	5,1 м <sup>2</sup>	9,2 м
33	Душевая	1,2 м <sup>2</sup>	4,4 м
		14,1 м <sup>2</sup>	25,9 м

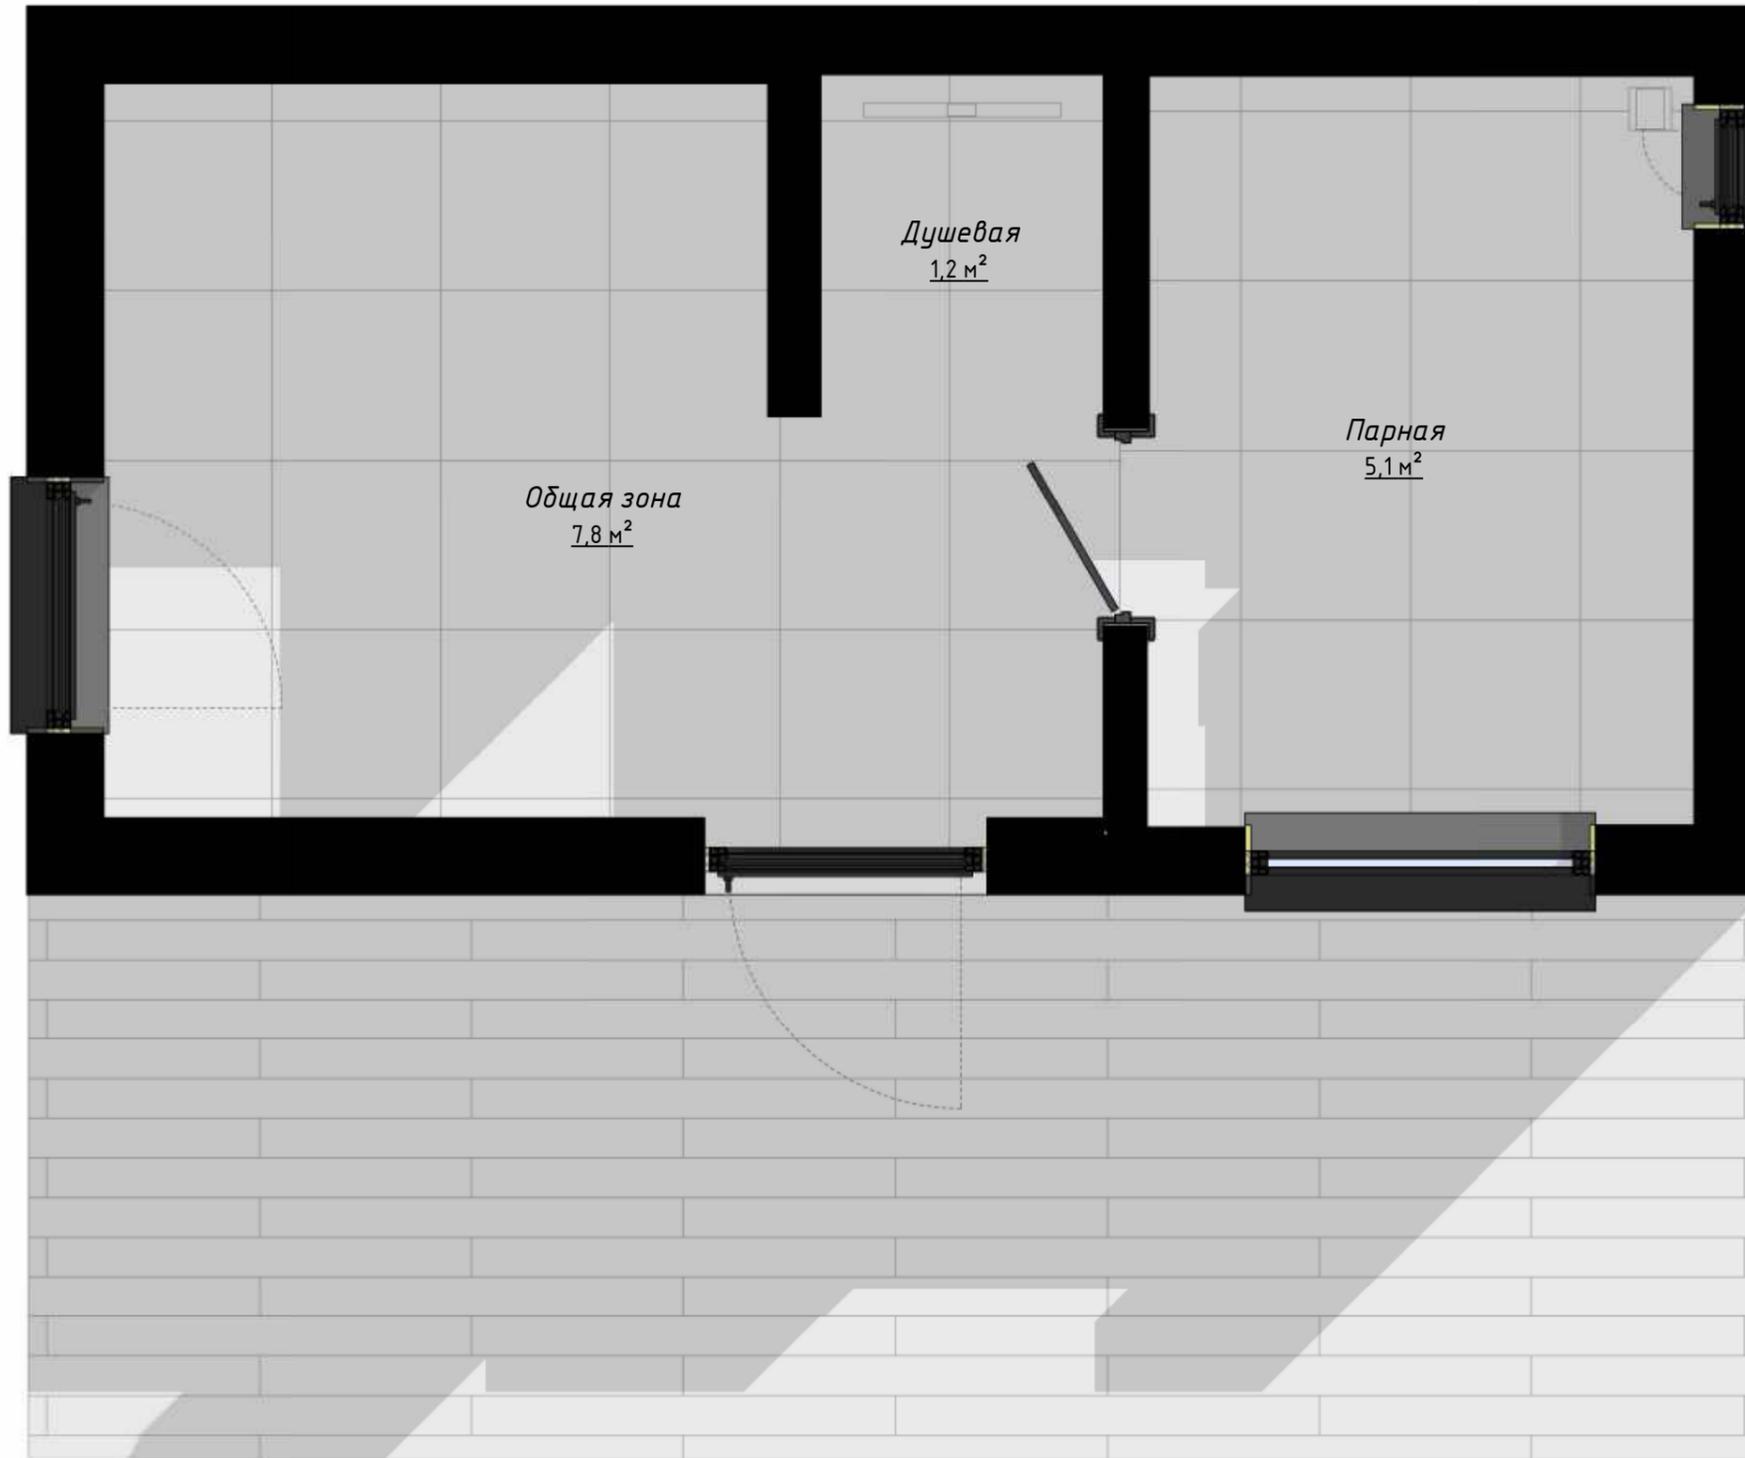

Создано	



Инв. № подл.	
Подл. и дата	
Взам. инв. №	

Изм.	Кол.уч.	Лист	№ док.	Подпись	Дата

План 1-го этажа



# План расположения розеток и выключателей

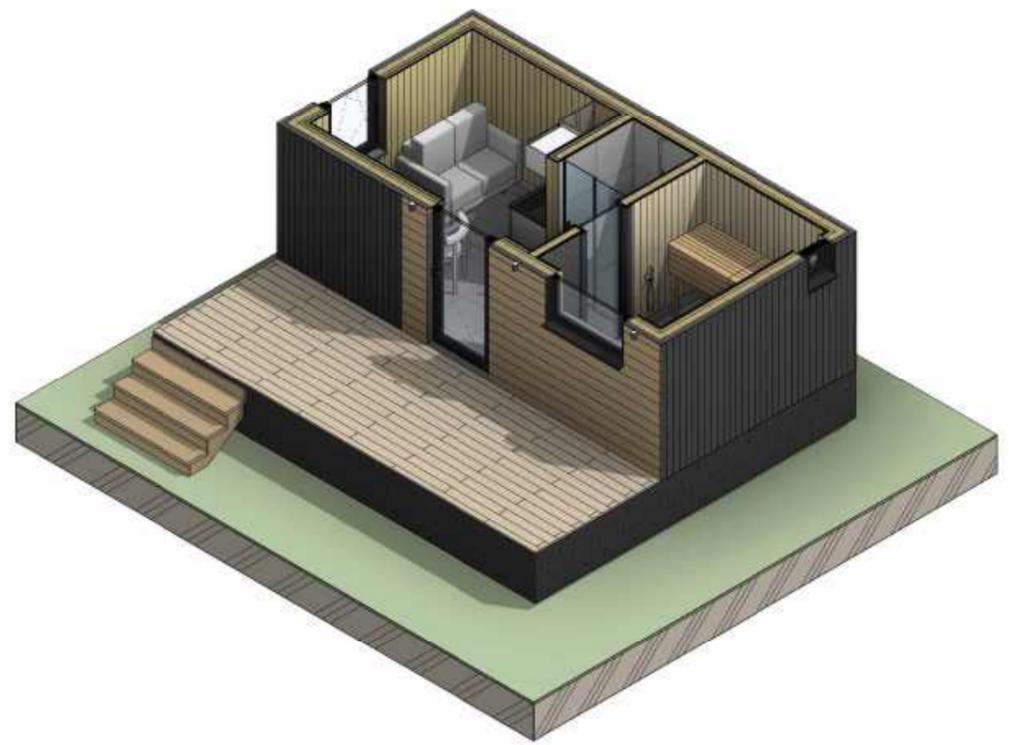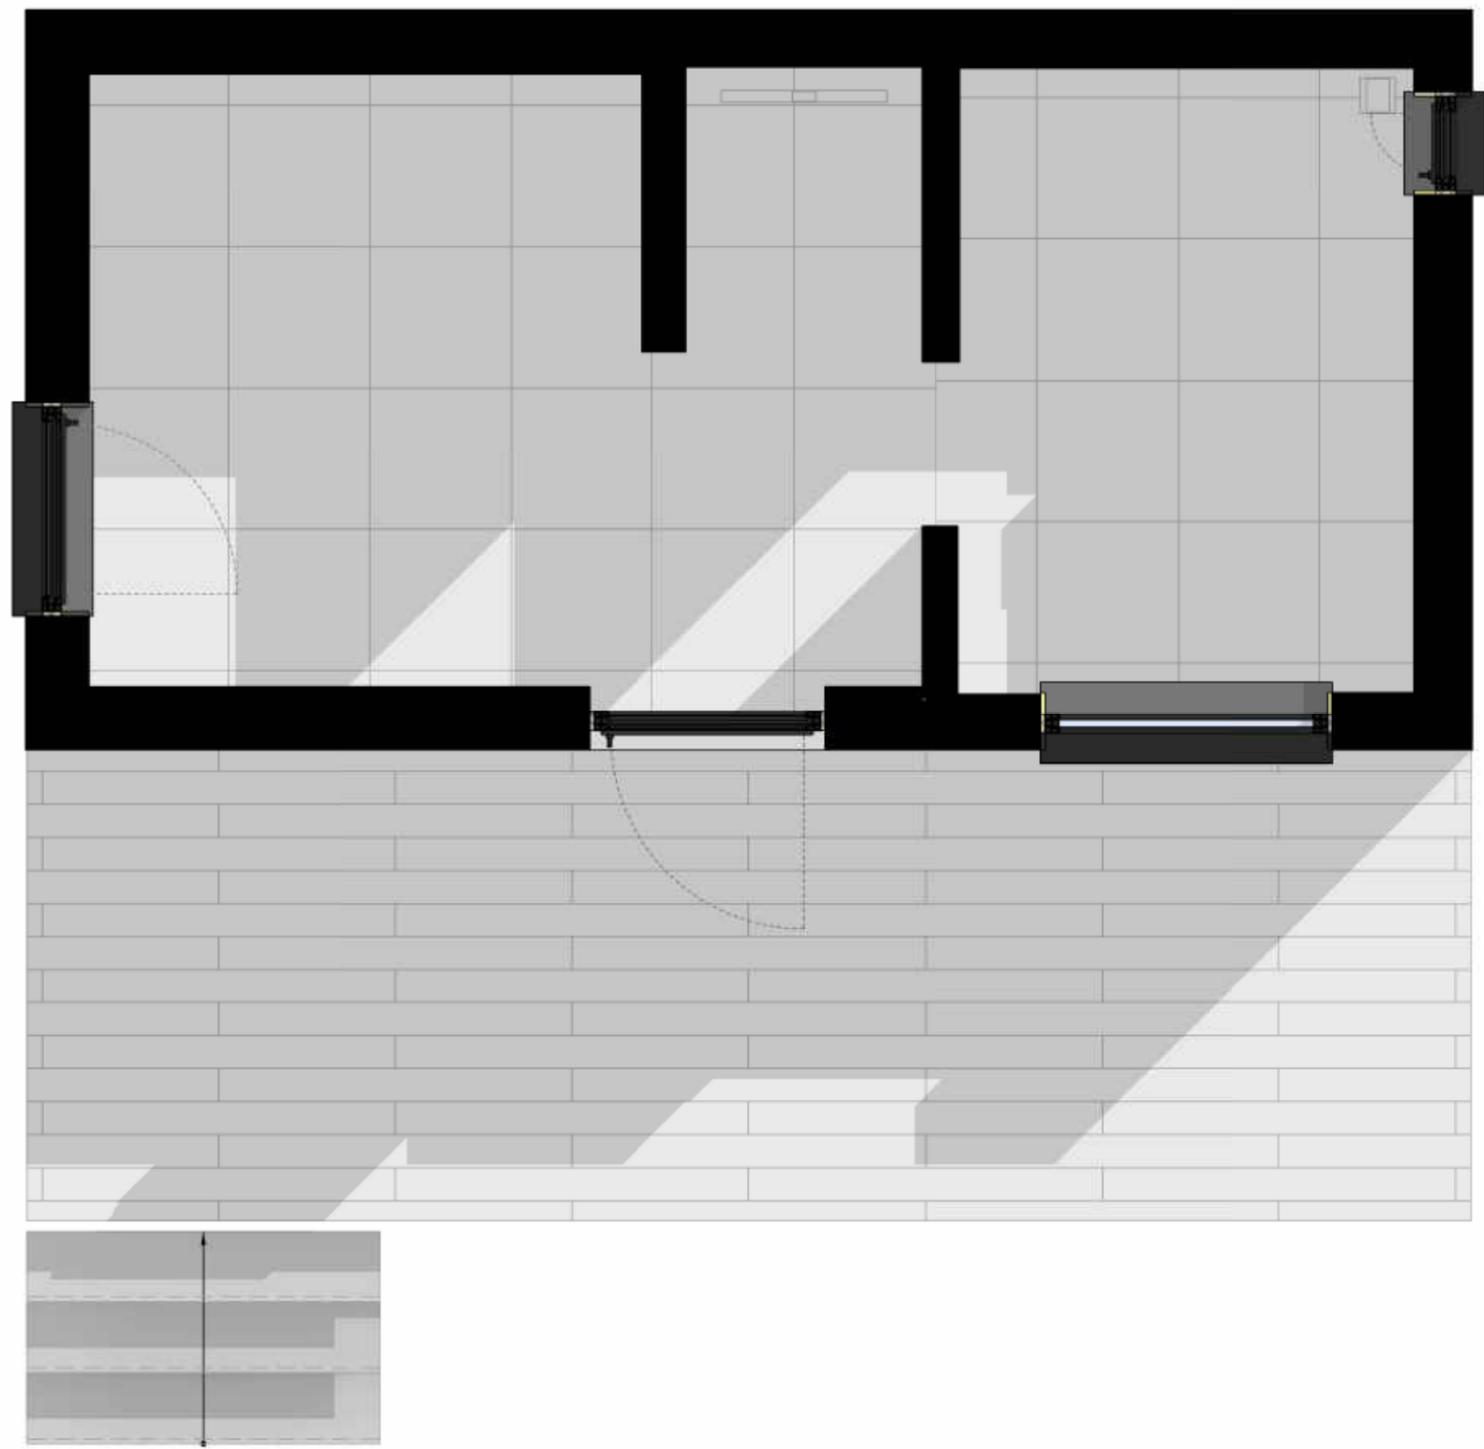



Создано	
Взам. инв. №	
Подп. и дата	
Инв. № подл.	

Изм.	Кол.уч.	Лист	№ док.	Подпись	Дата

План расположения розеток и выключателей



# План расположения освещения и выводов под оборудование

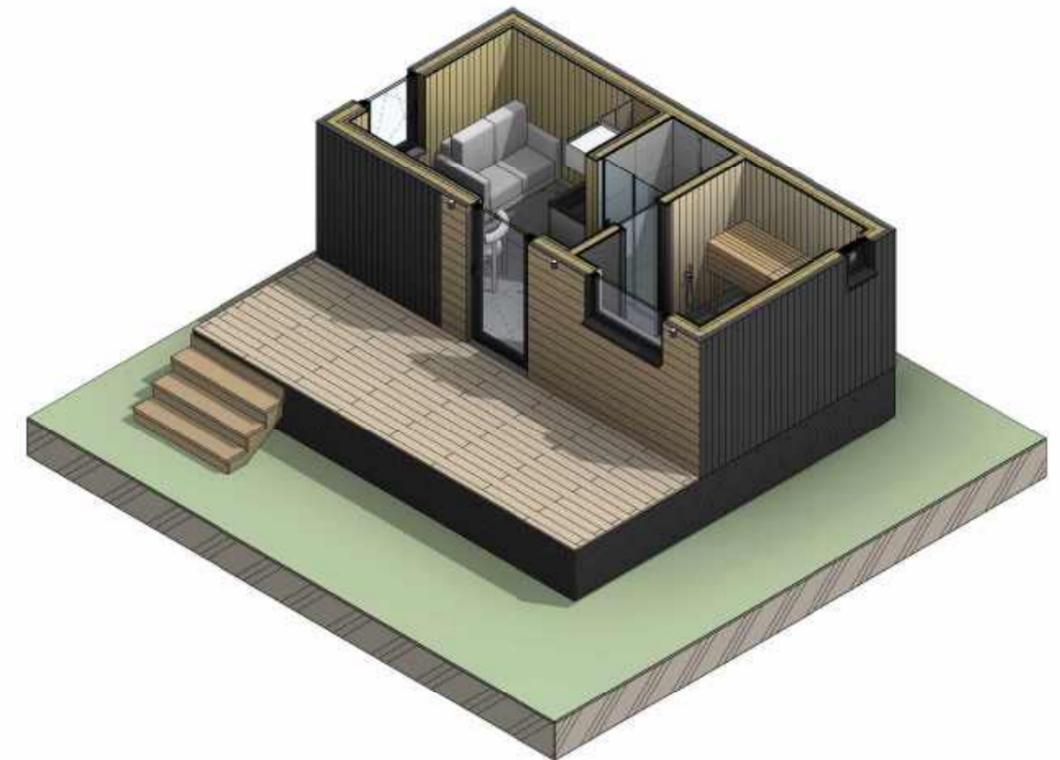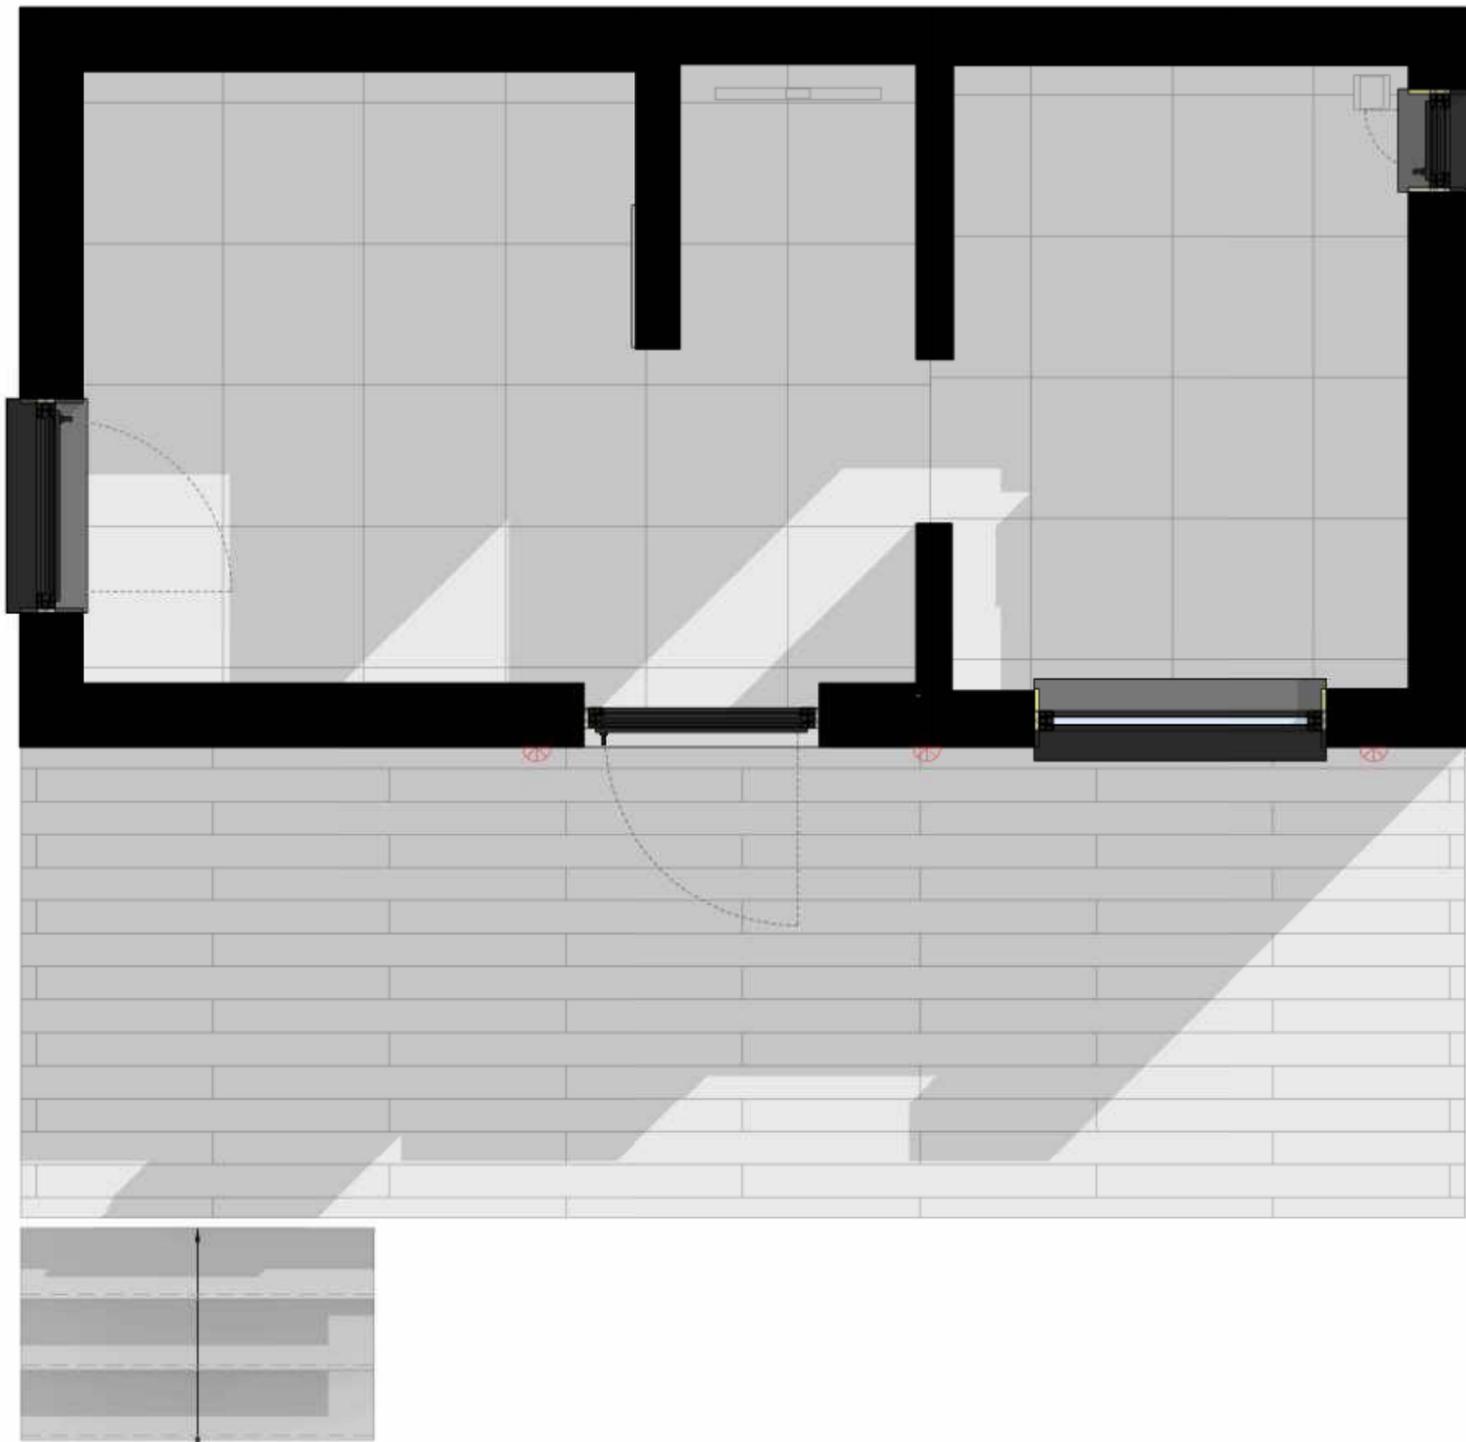

Согласовано			
Инв. № подл.	Подл. и дата	Взам. инв. №	

Изм.	Кол.уч.	Лист	№ док.	Подпись	Дата


План расположения светильников и выводов



# План 1 этажа. Расстановка мебели

## Спецификация помещений 1-го этажа

Номер	Имя	Площадь	Периметр
32	Общая зона	7,8 м <sup>2</sup>	12,3 м
31	Парная	5,1 м <sup>2</sup>	9,2 м
33	Душевая	1,2 м <sup>2</sup>	4,4 м
		14,1 м <sup>2</sup>	25,9 м

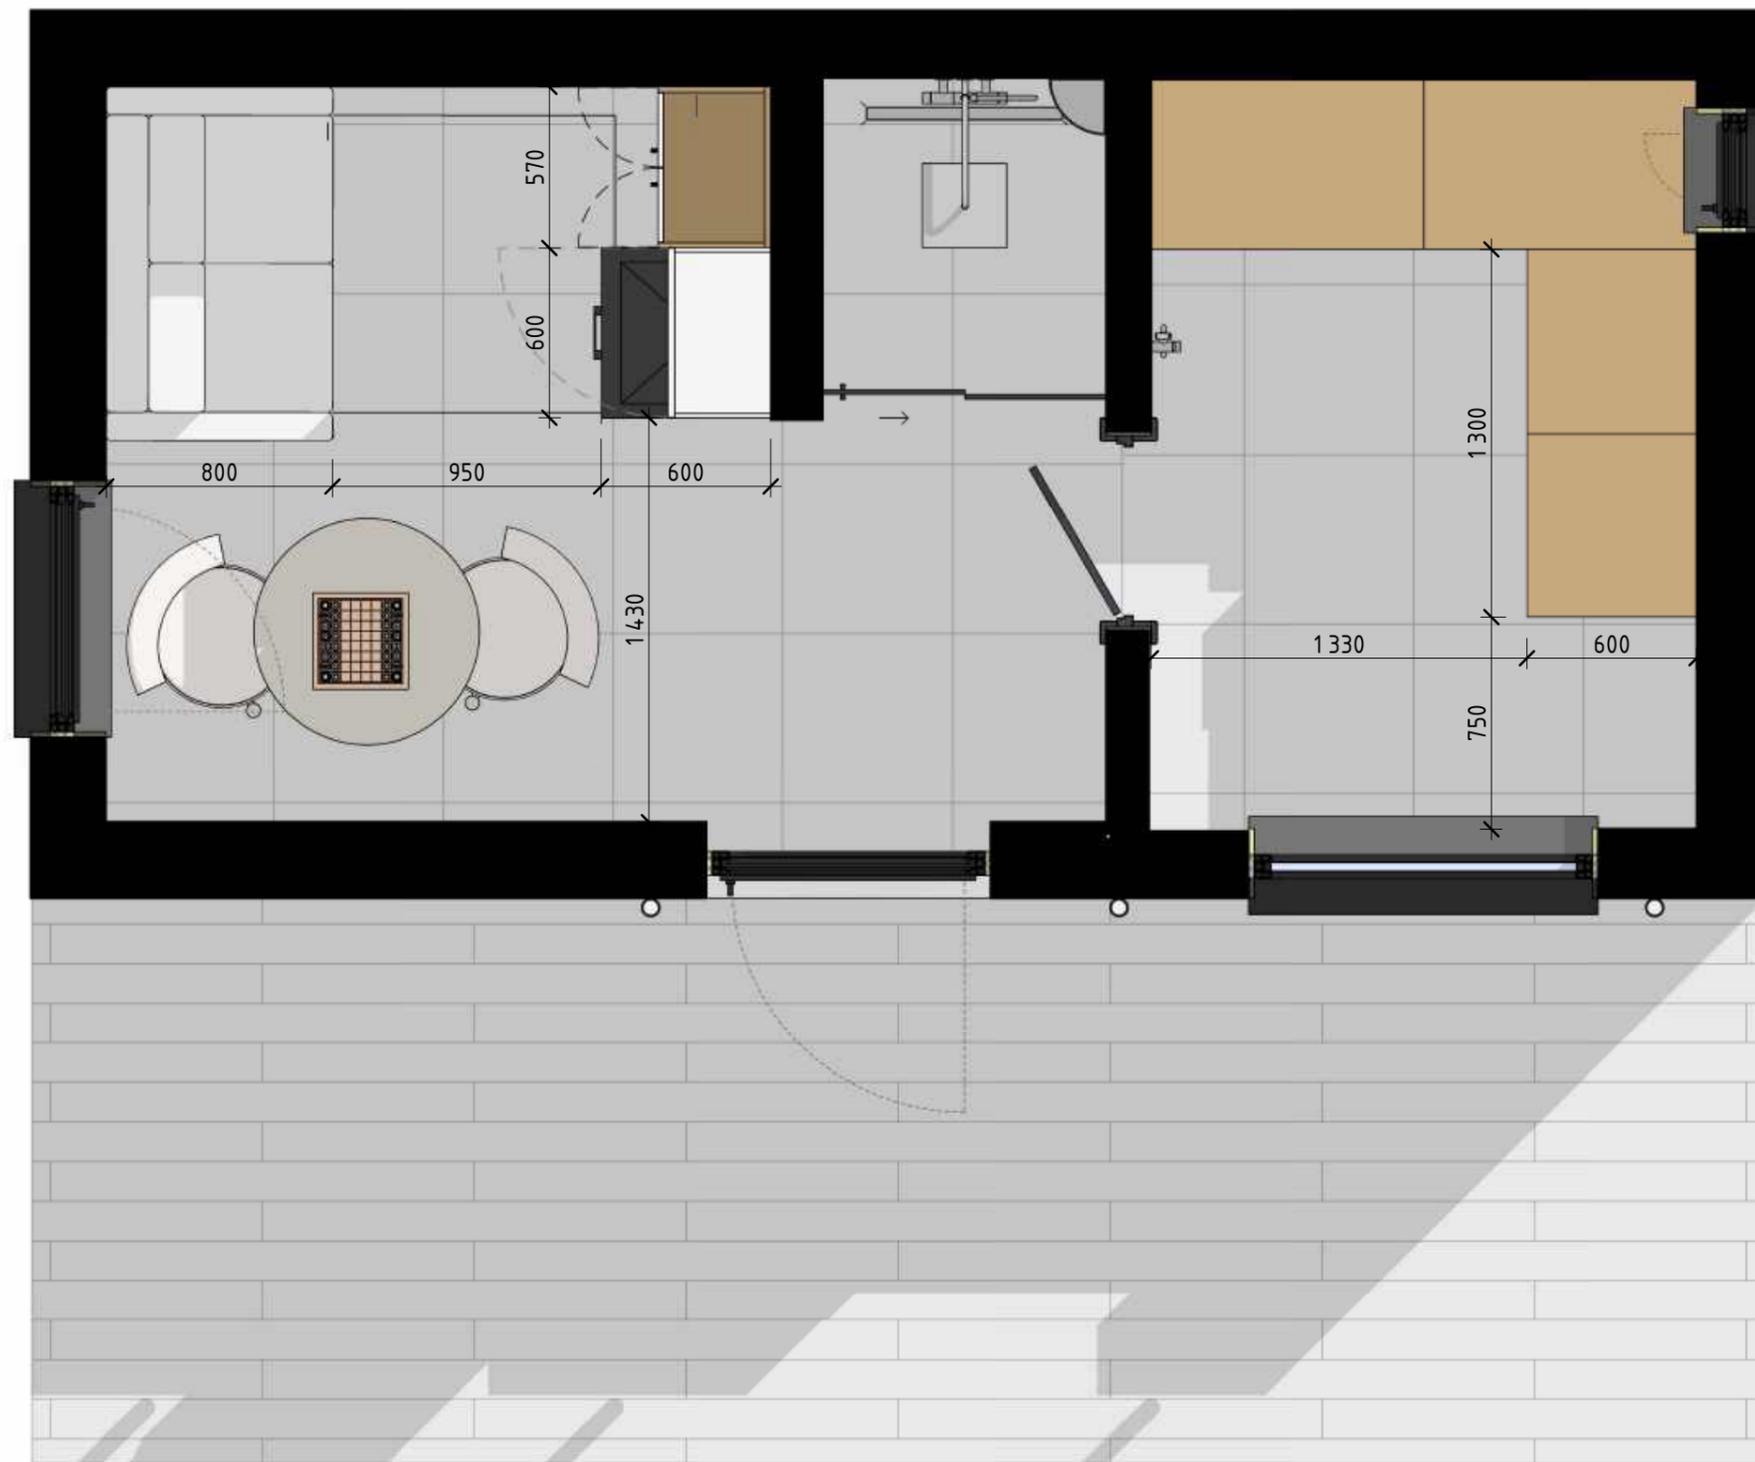

Созла собано


Инв. № подл. | Подл. и дата | Взам. инв. №

Изм.	Кол.уч.	Лист	№ док.	Подпись	Дата

План расстановки мебели



Лист  
1.13

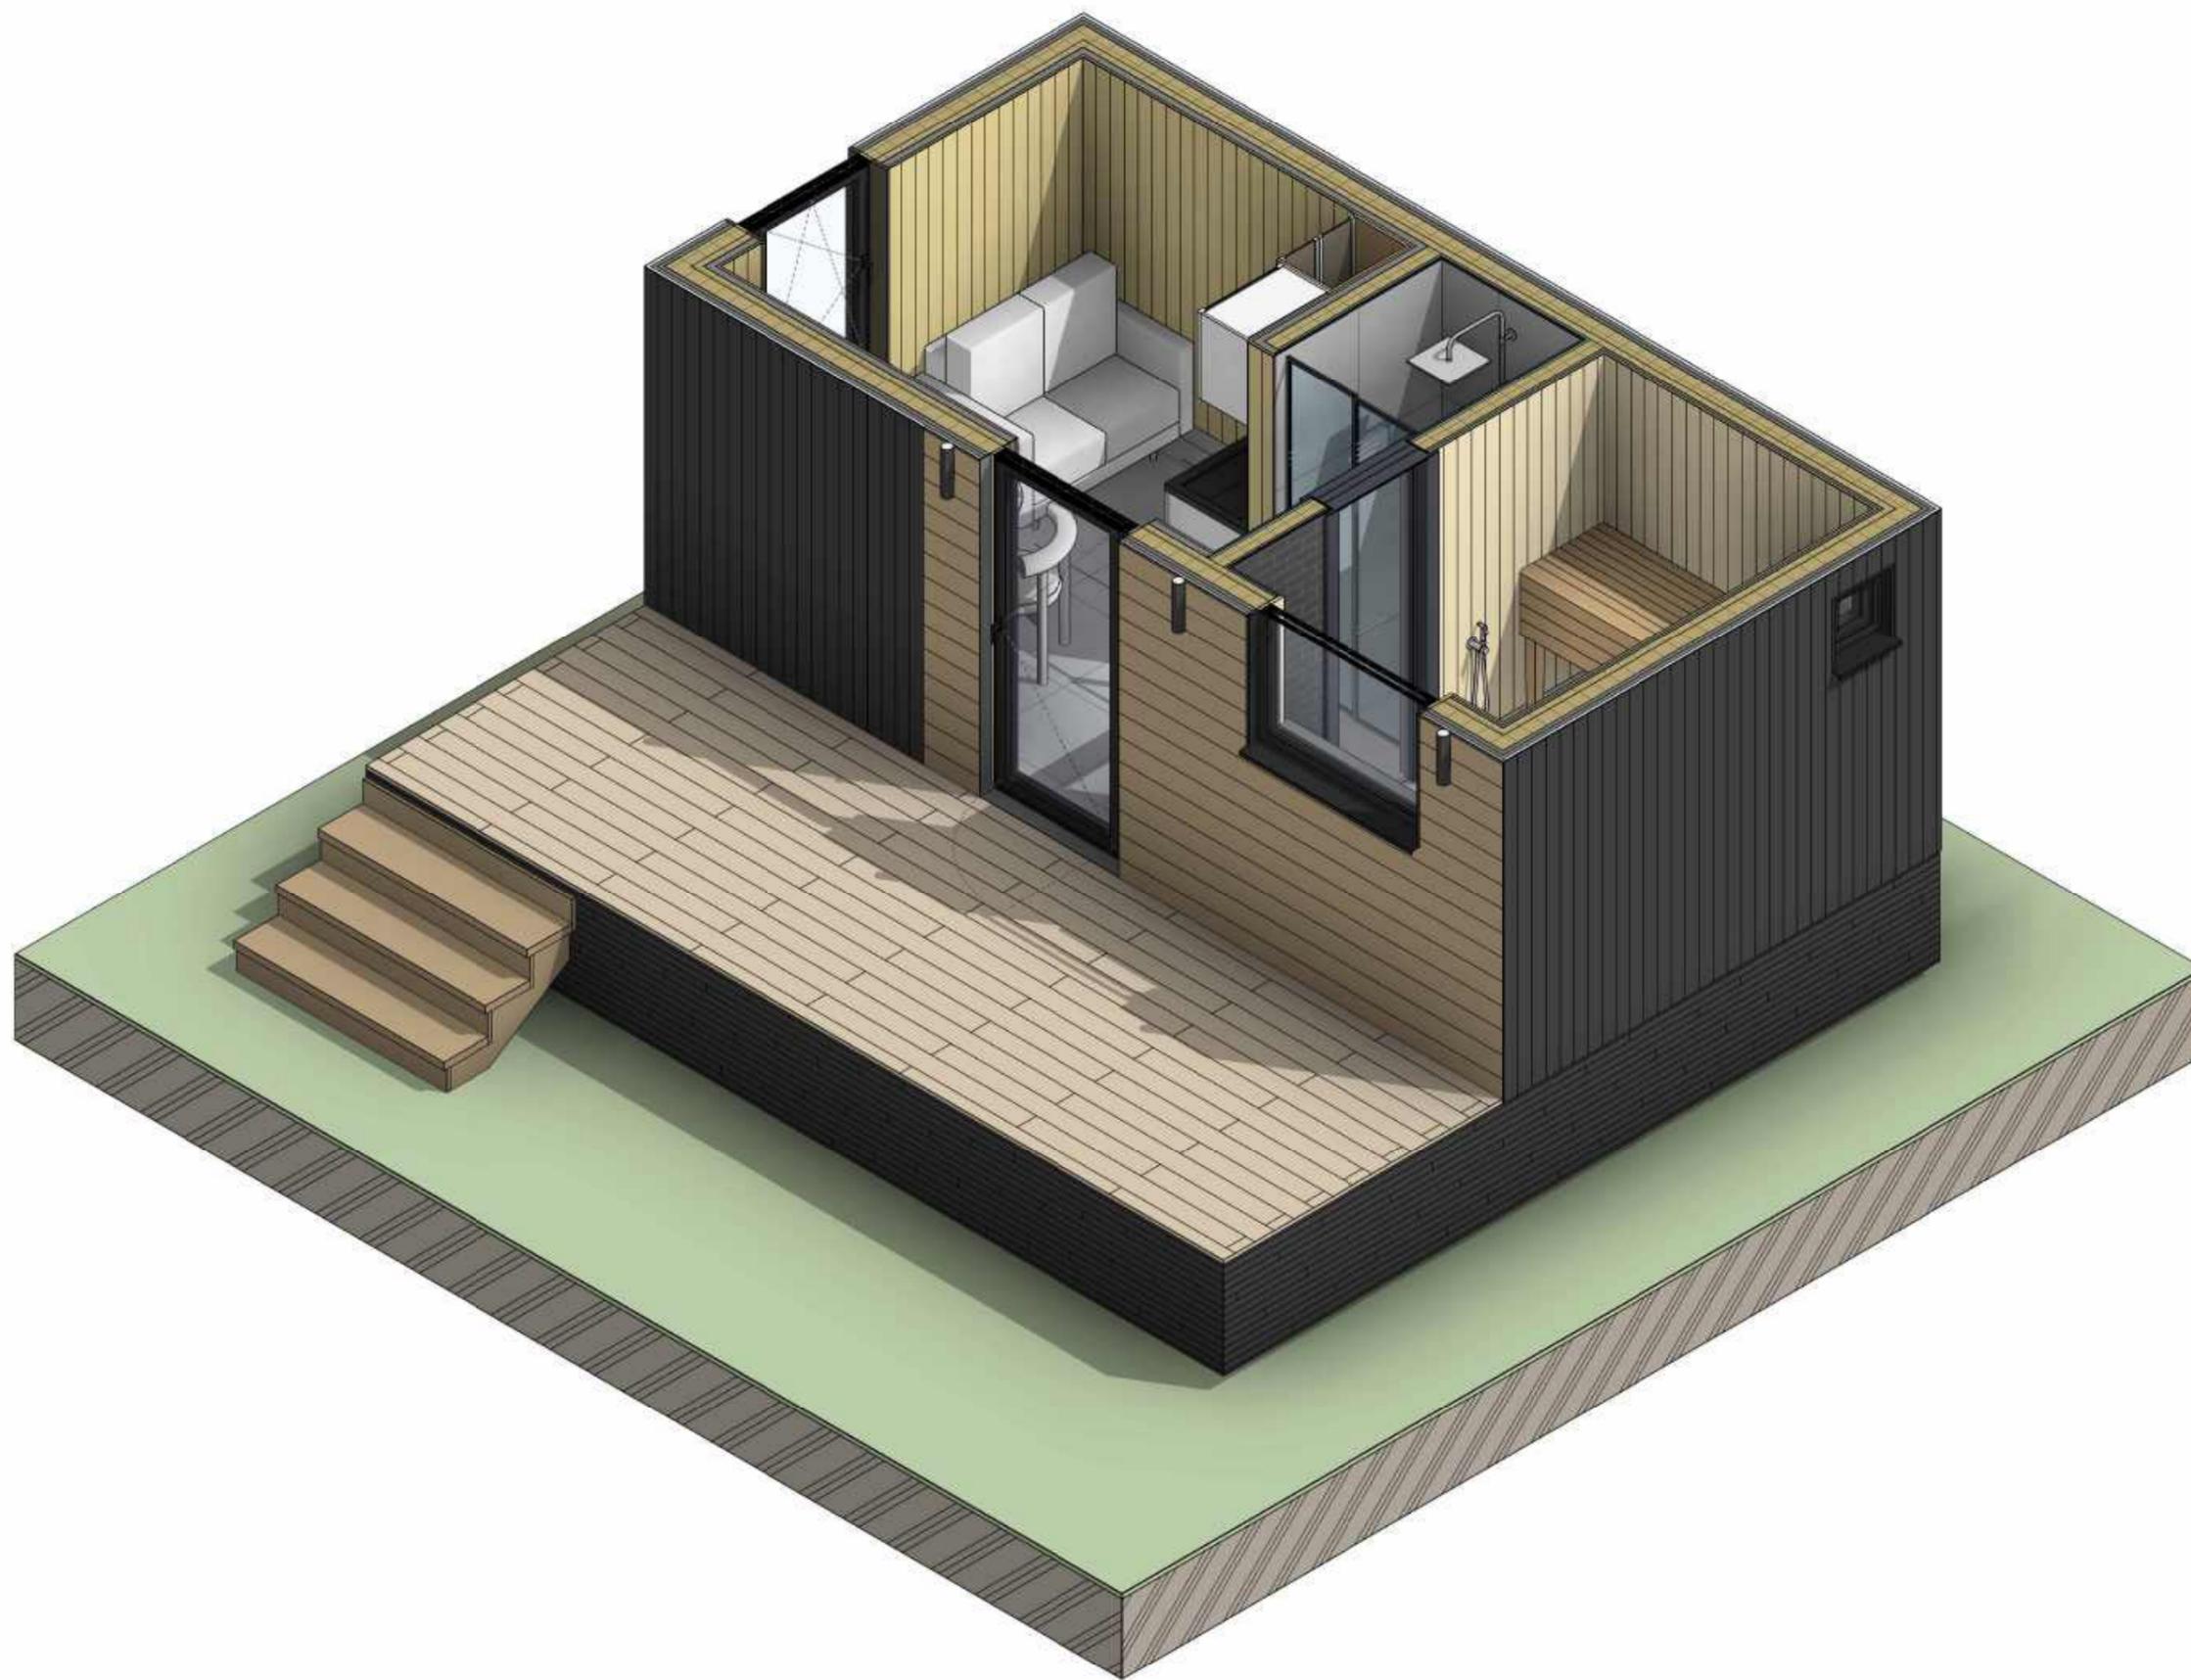


Созла собано	

Инв. № подл.	Подп. и дата	Взам. инв. №

Изм.	Кол.уч.	Лист	№ док.	Подпись	Дата

Аксонометрия 1-го этажа (Вид 1)



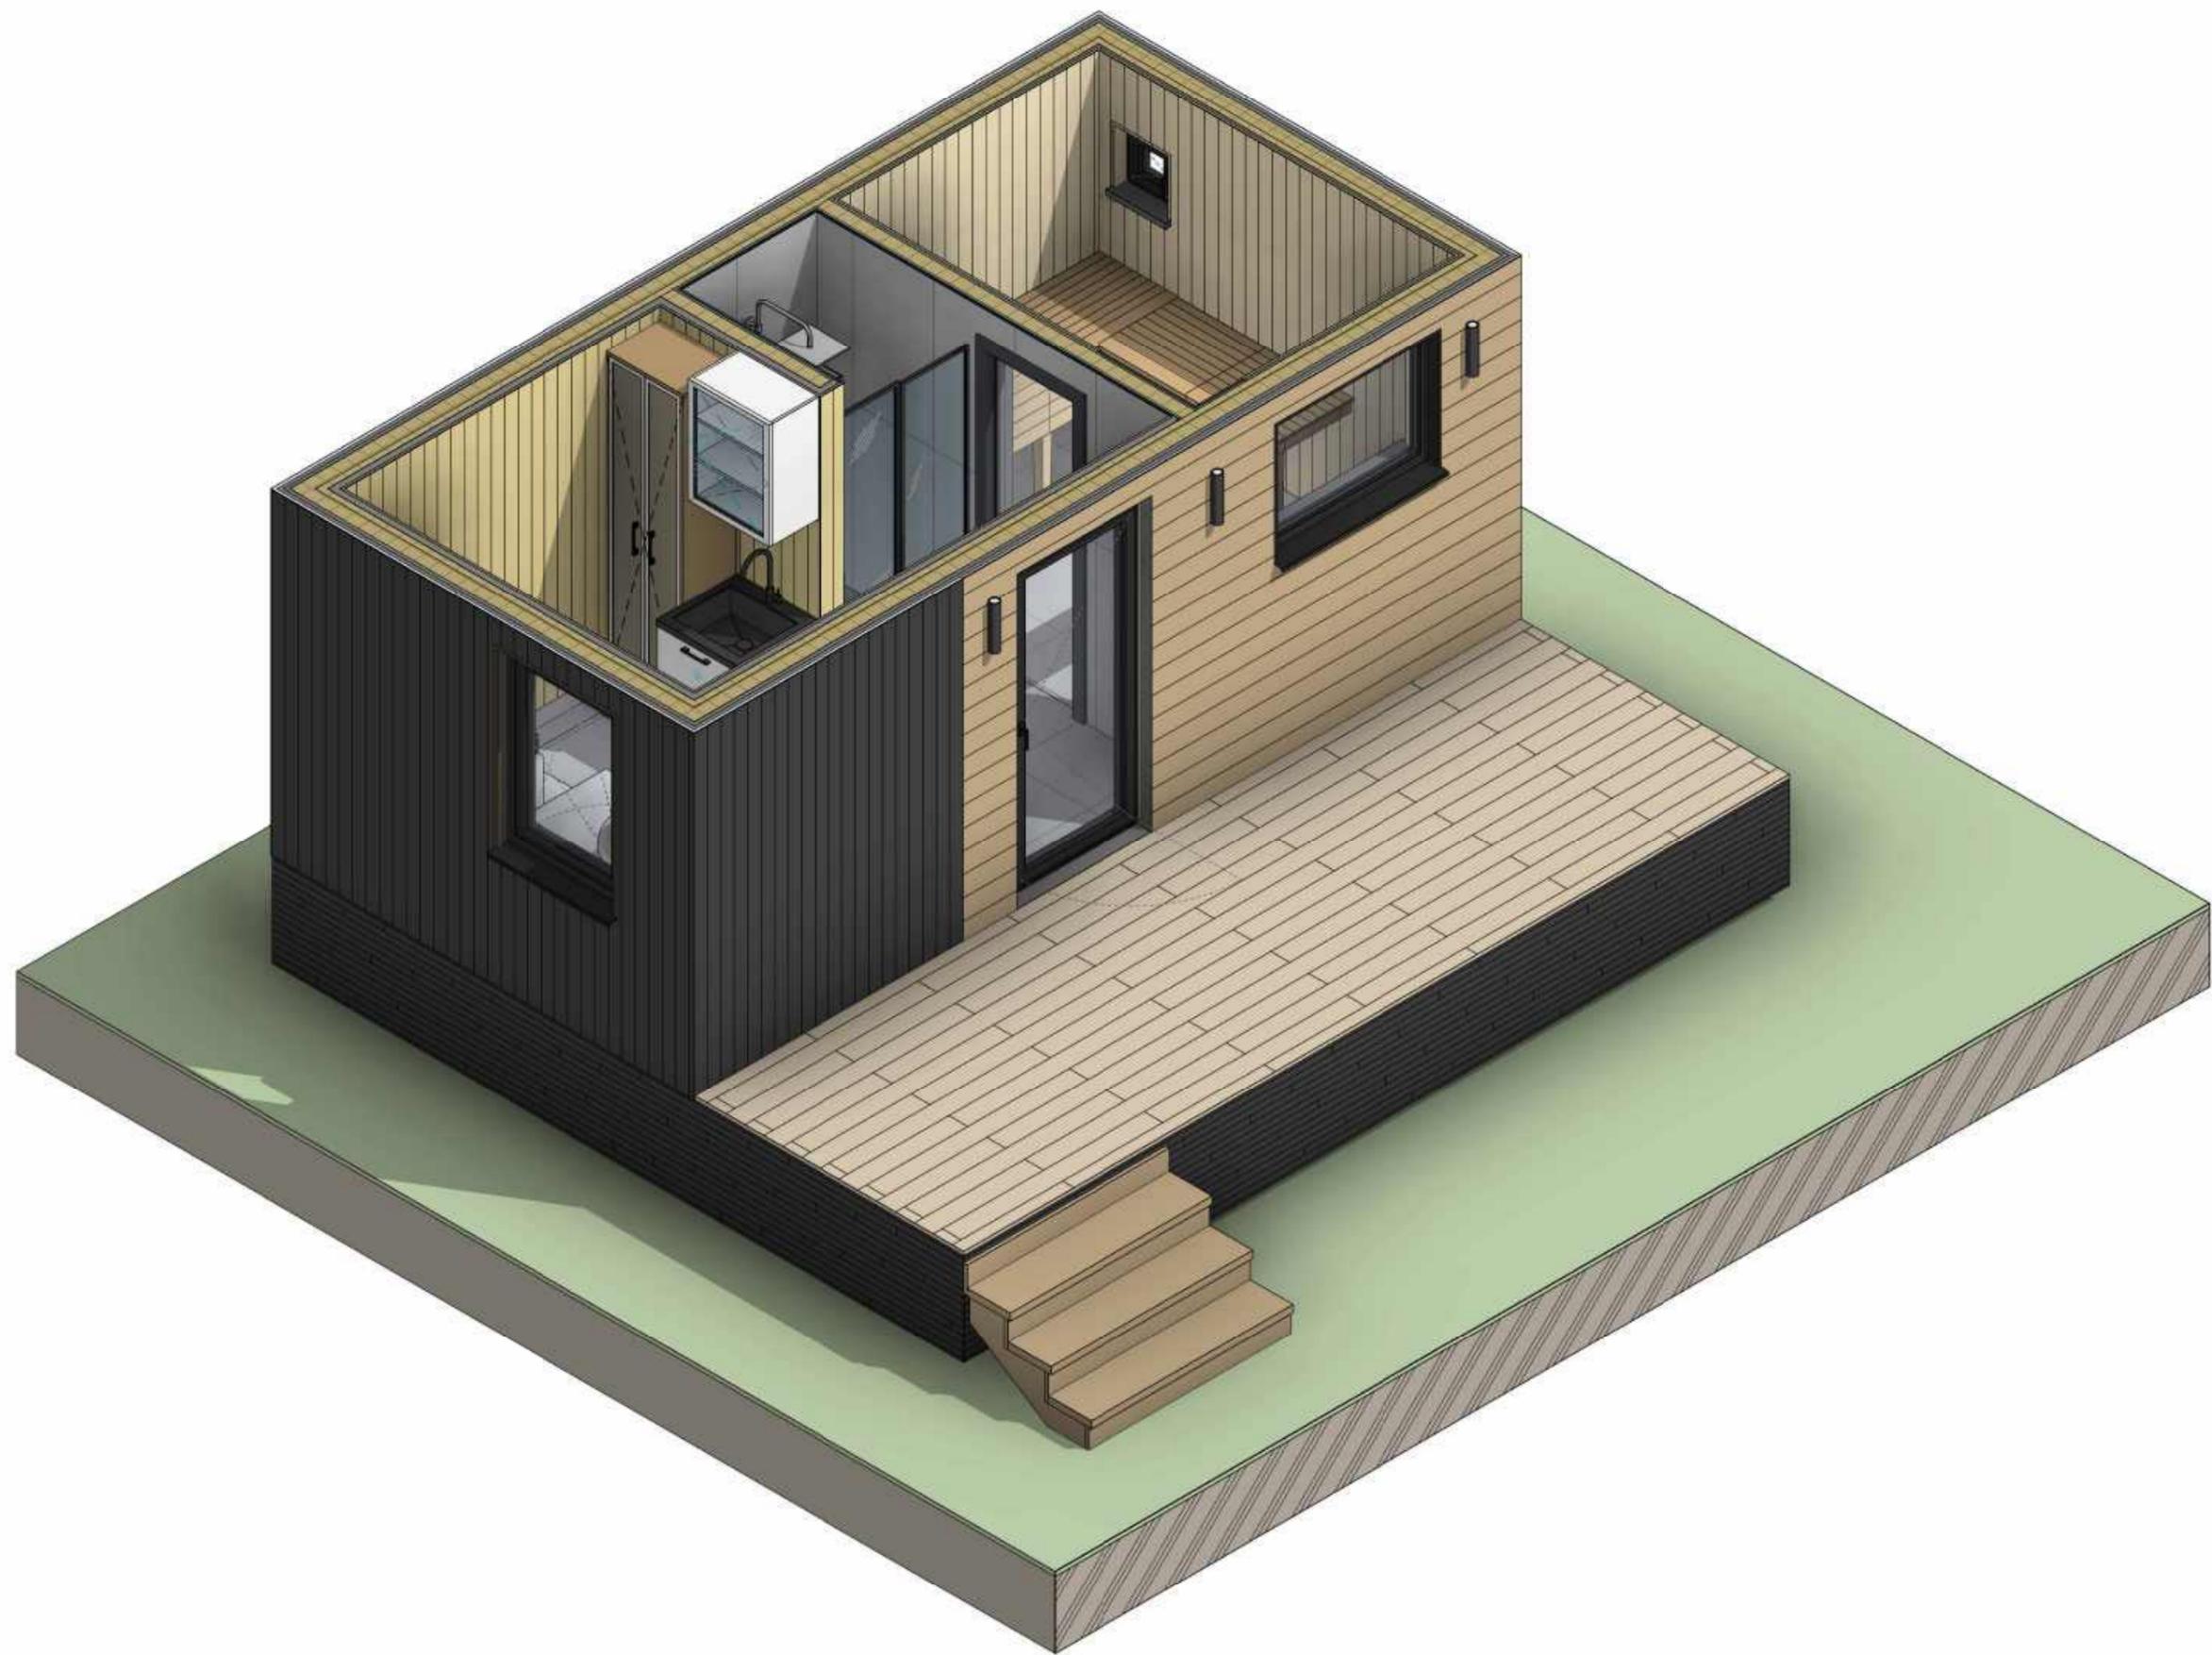




Создано	
Исп.	
Проверено	
Утверждено	

Инв. № подл.	
Подп. и дата	
Взам. инв. №	

Изм.	Кол.уч.	Лист	№ док.	Подпись	Дата

Аксонометрия 1-го этажа (Вид 2)



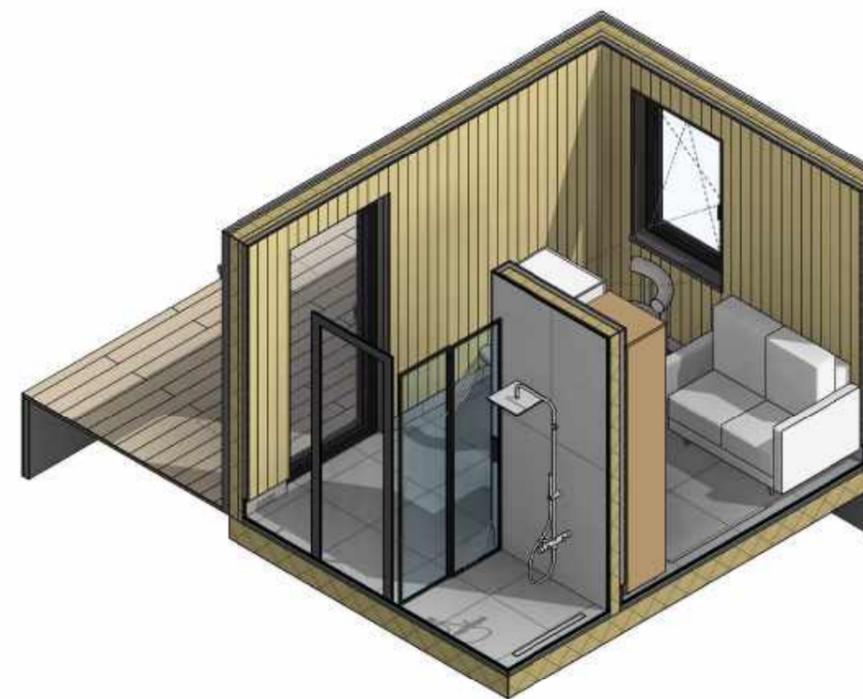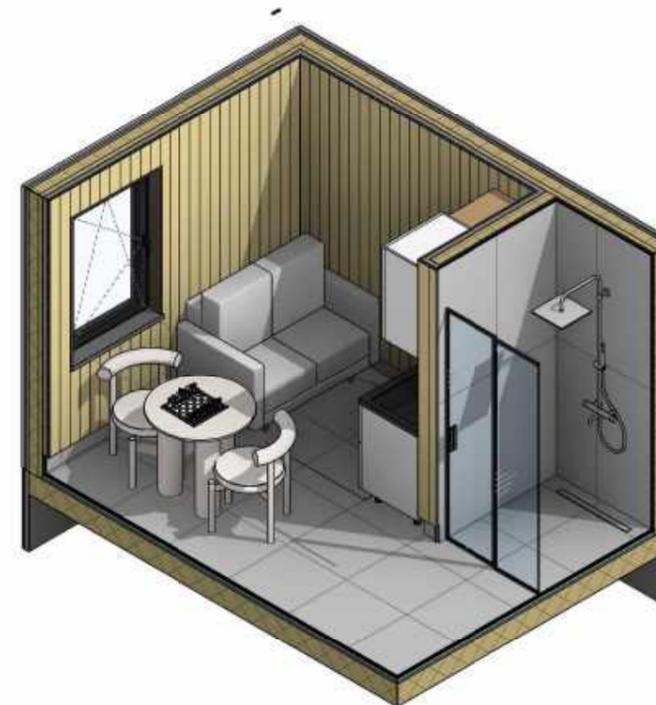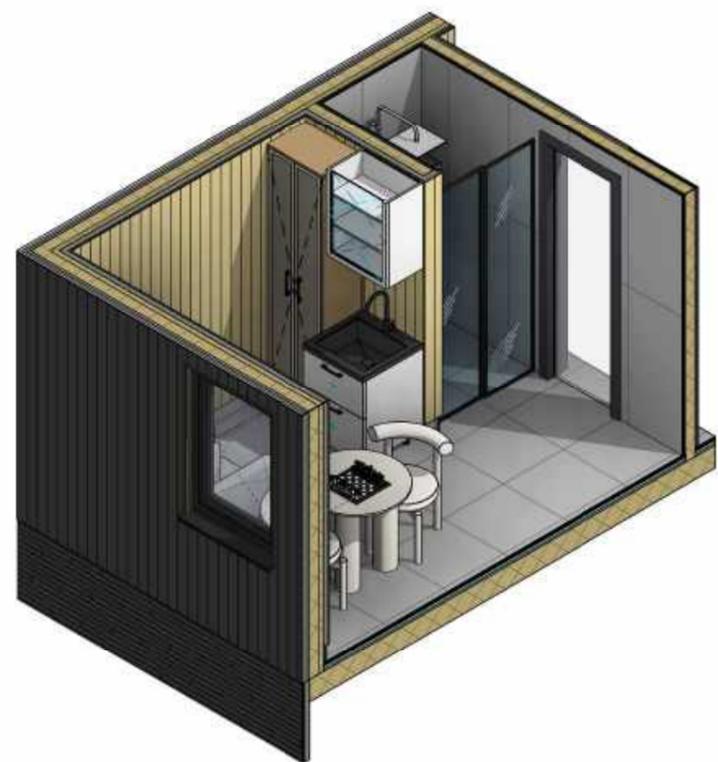

Согласовано

Взам. инв. №

Подп. и дата

Инв. № подл.





Изм.	Кол.уч.	Лист	№ док.	Подпись	Дата

Аксонометрия общей зоны и душевой



Лист

1.16

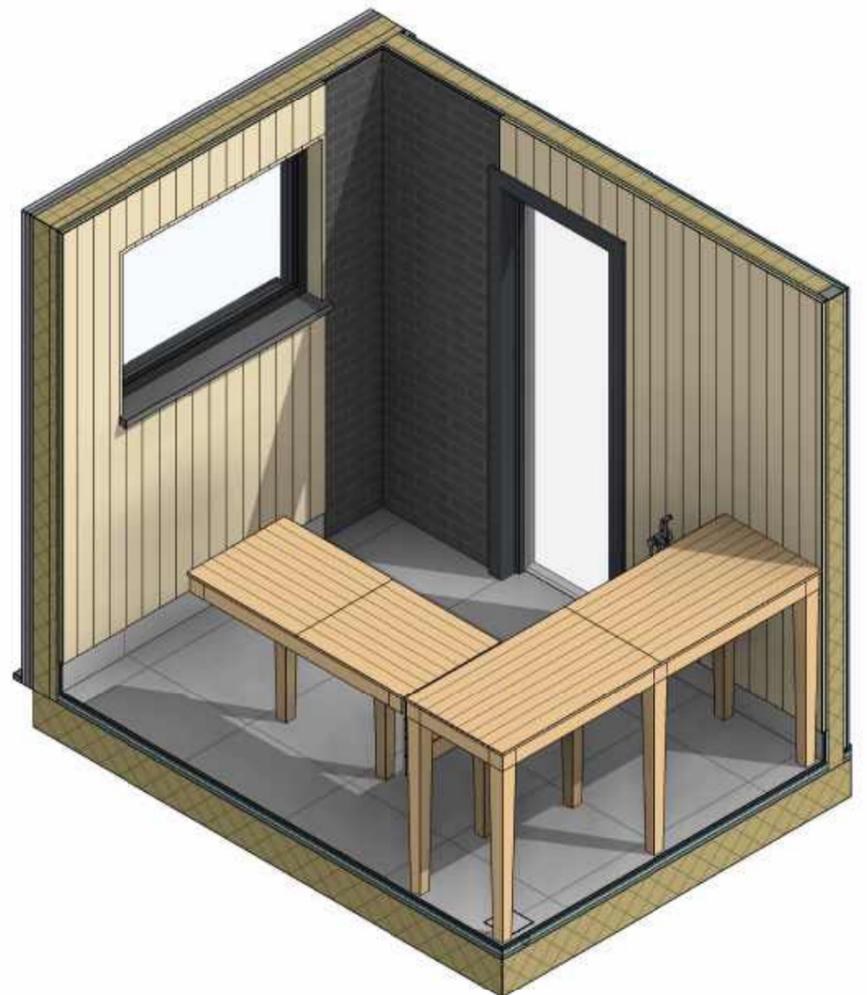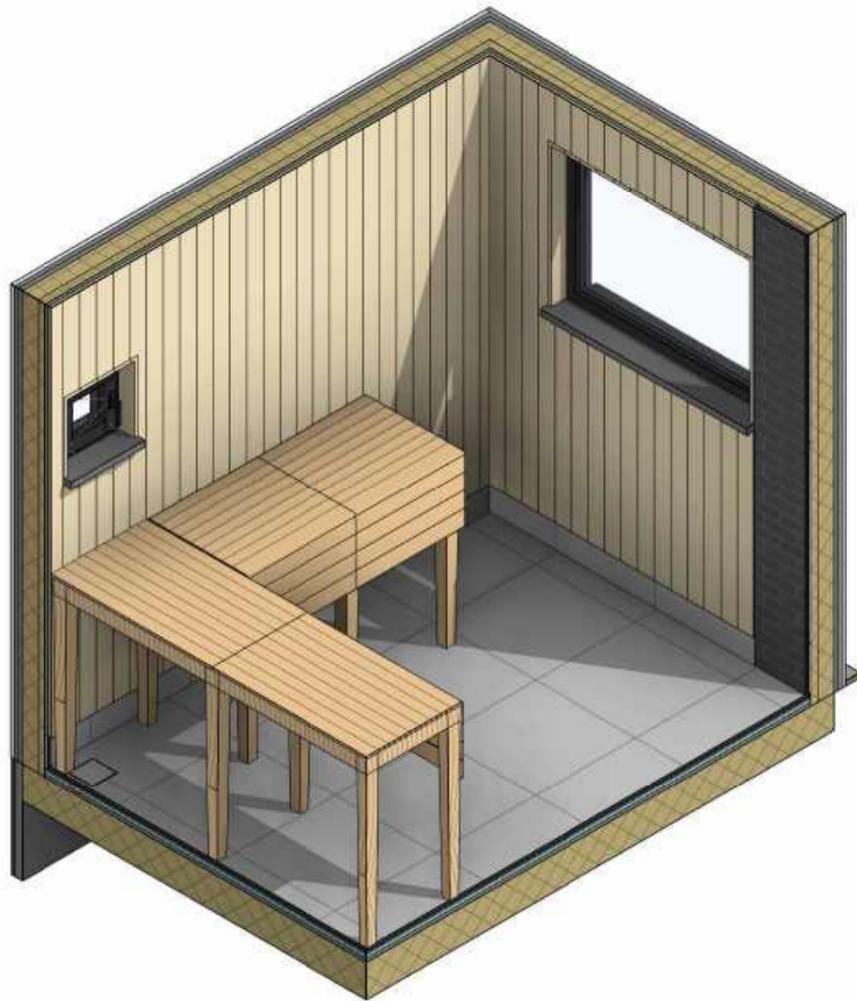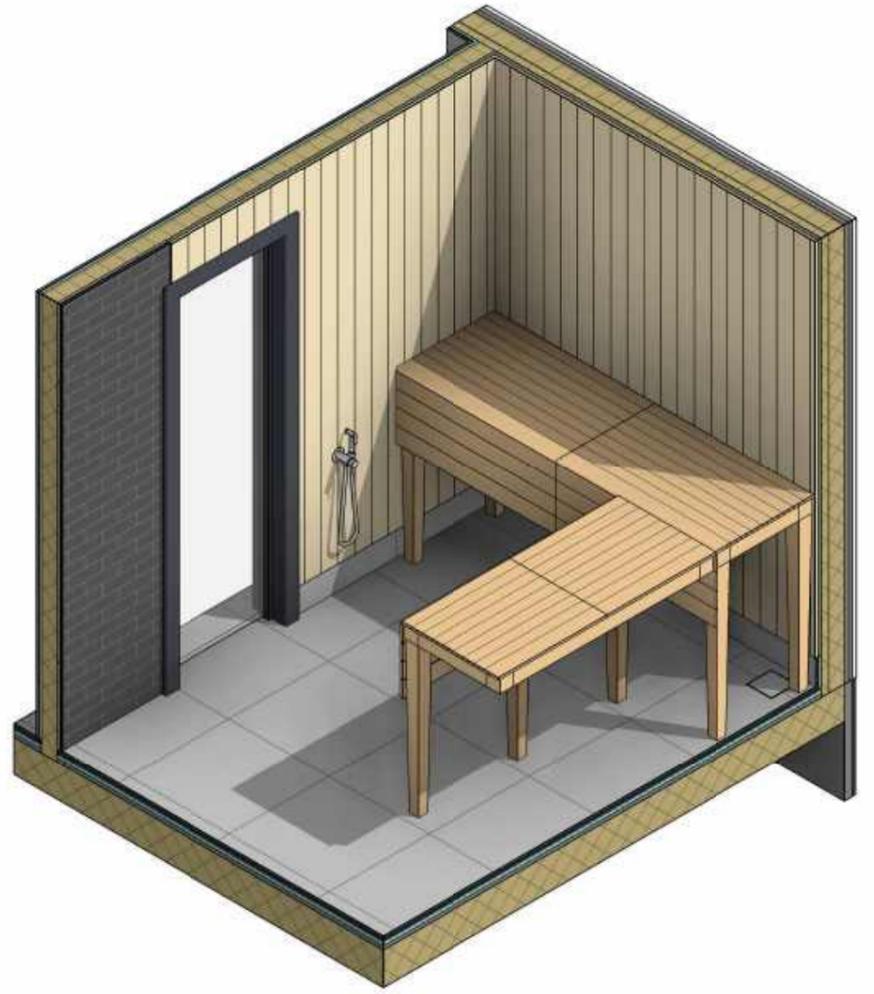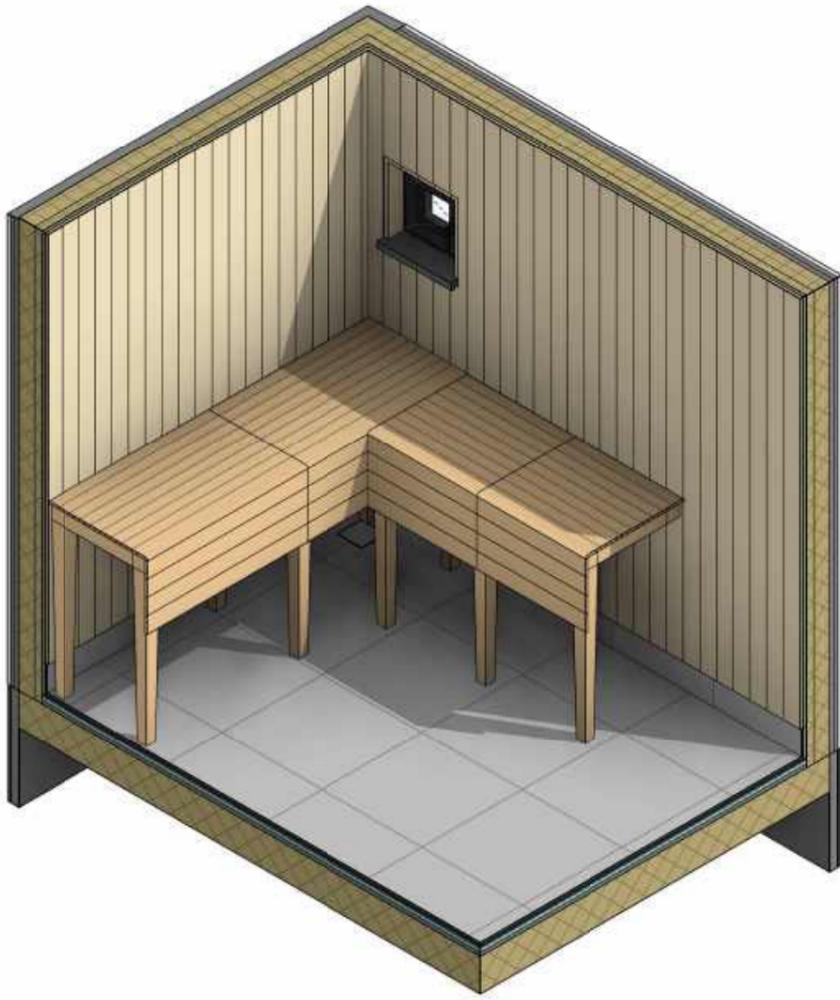

Согласовано


Взам. инв. №  
Подп. и дата  
Инв. № подл.

Изм.	Кол.уч.	Лист	№ док.	Подпись	Дата

Аксонометрия Парной



План дома на отметке 0.000 копия 1 ( 1 : 20)

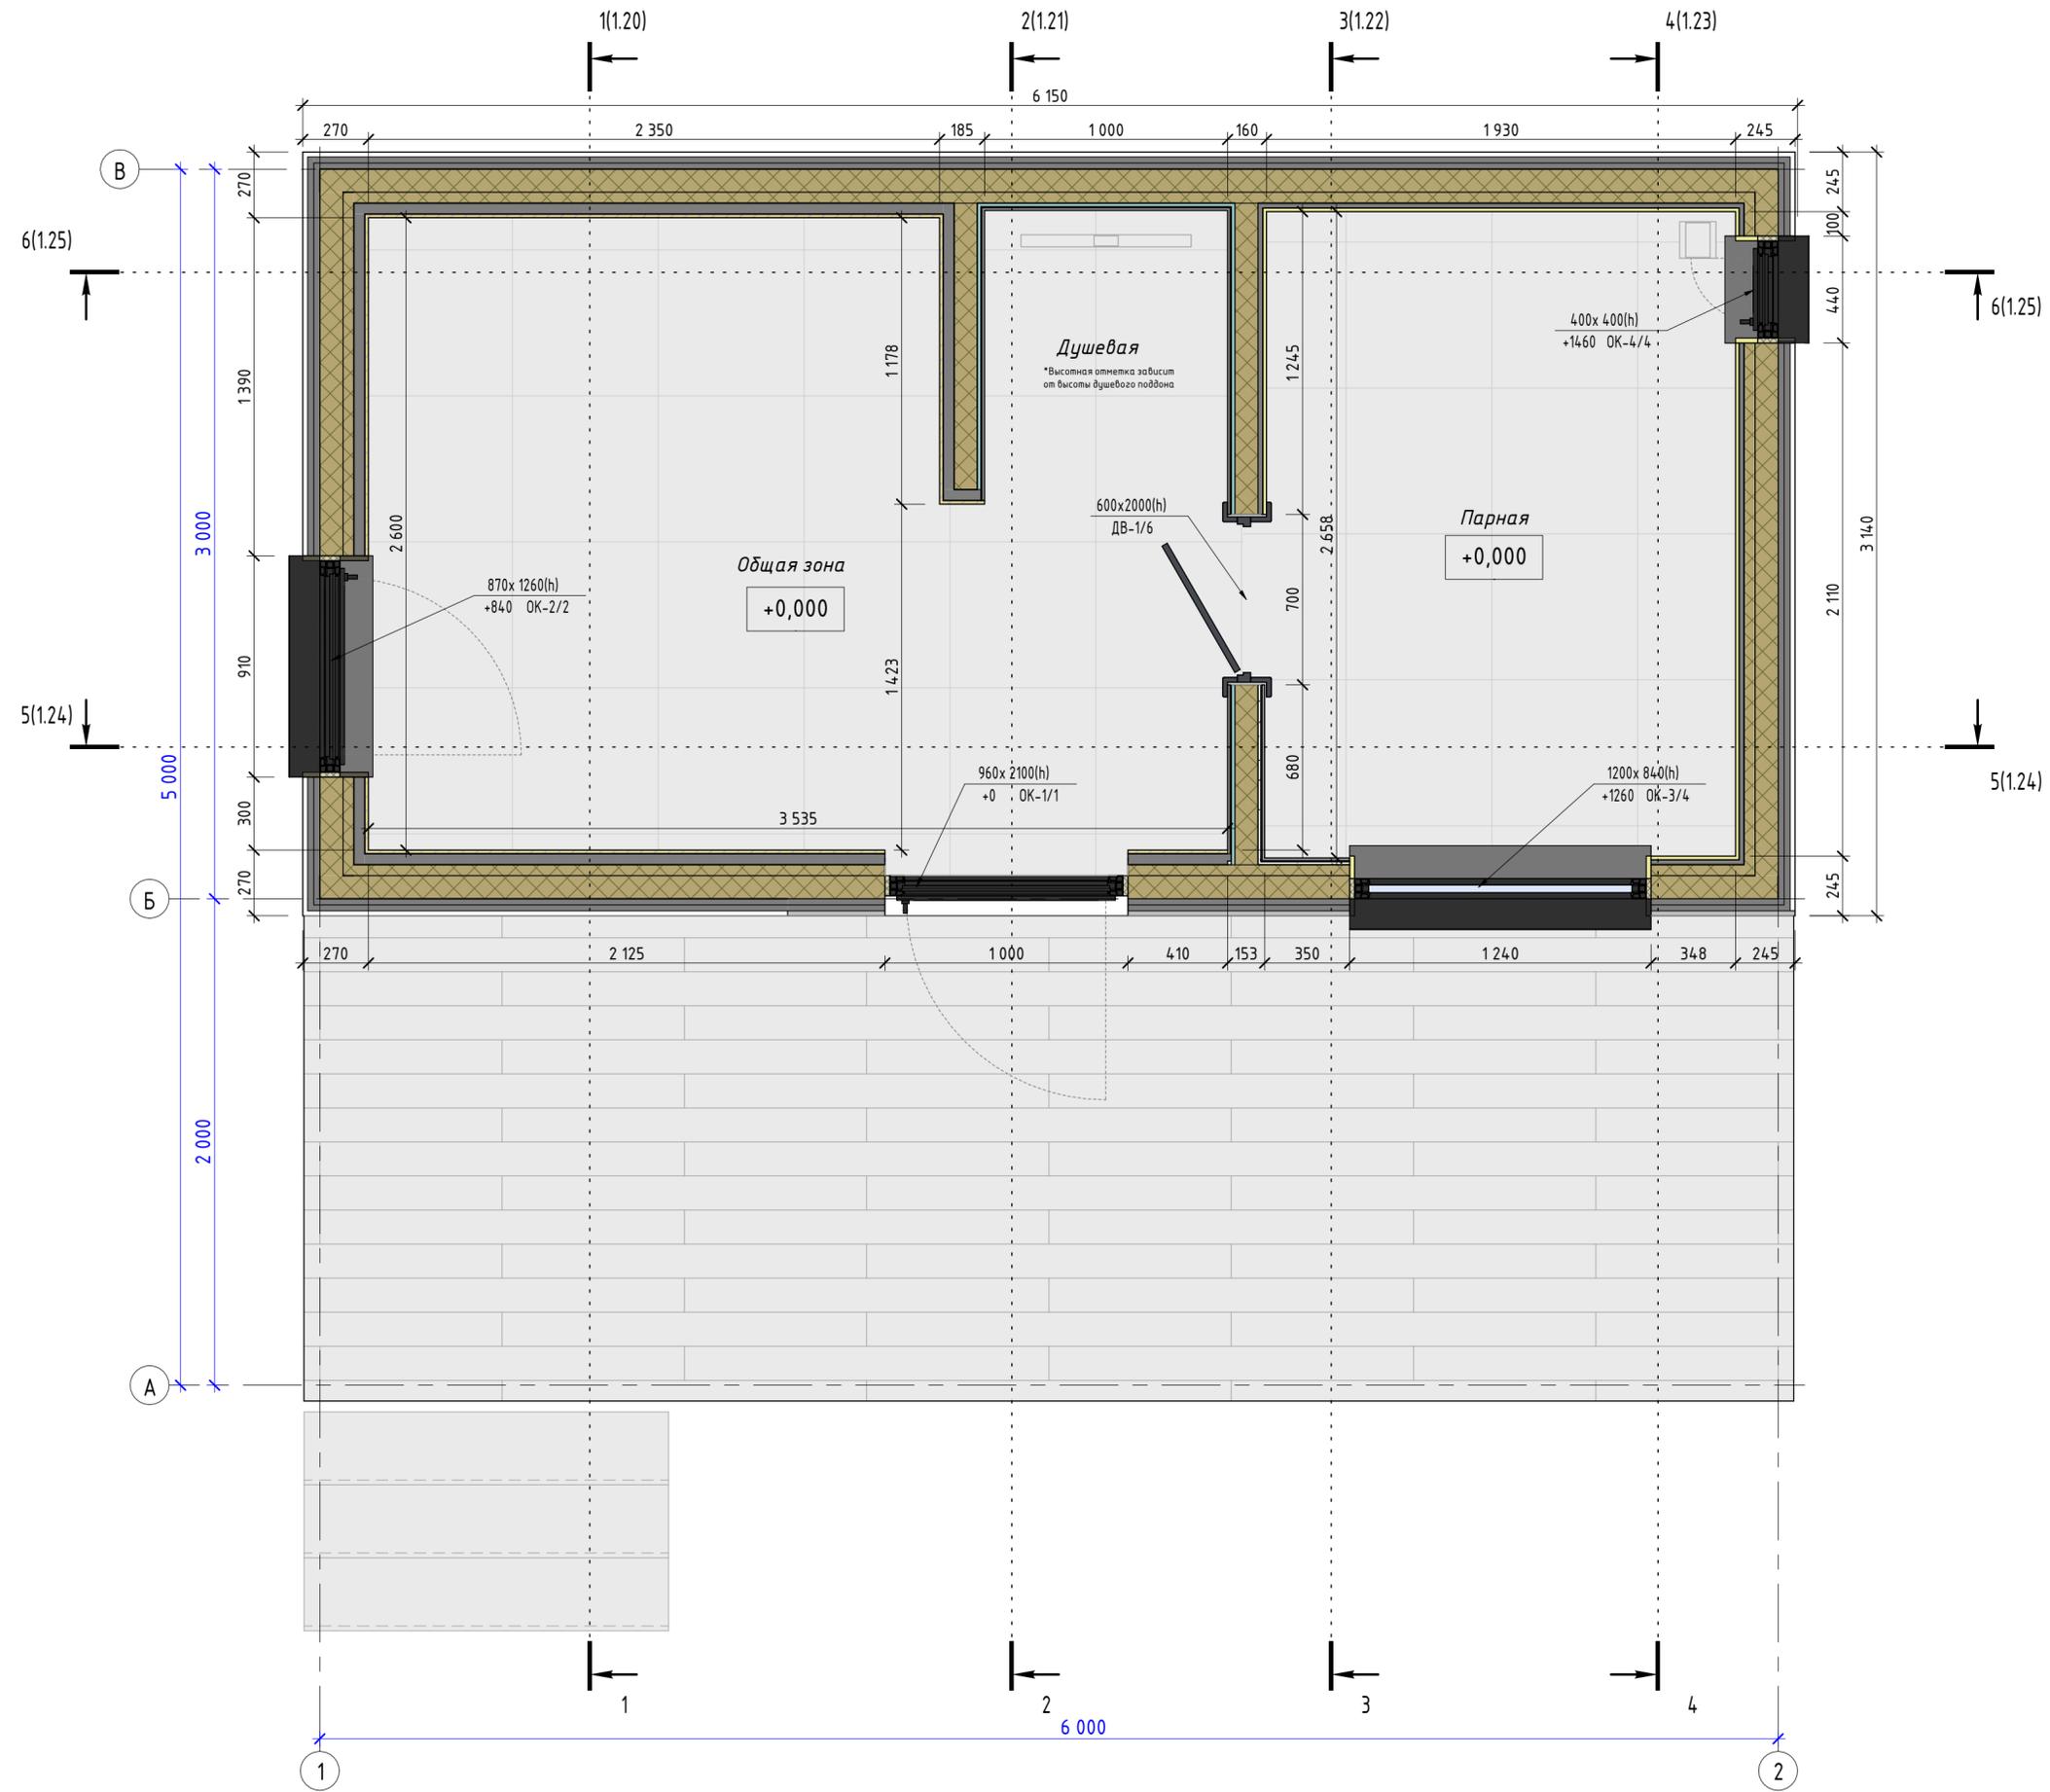

Создано	
Взак. инв. №	
Подп. и дата	
Инв. № подл.	

Изм.	Кол.уч.	Лист	№ док.	Подпись	Дата

План дома на отметке 0.000



Пирог цокольного перекрытия

- 1
- Керамогранит 600x600 10 мм
- Плиточный клей (класс С2 Т S1) 7-10 мм
- Электрический теплый пол 5 мм
- Акриловая гидроизоляция (2 слоя)
- ГВЛ 10 мм
- QuickDeck 22 мм
- Пароизоляция
- Перекрестное утепление 50 мм
- Утеплитель 200мм
- Ветро-влагозащитная мембрана
- Сетка от грызунов

Пироги стен

- 2
- Вагонка или аналог 15-20мм
- Брусок 45x45
- Пароизоляция
- Утеплитель 150мм
- Ветрозащитный гипсокартон GTS-9
- Перекрестная обрешетка (доска 20x95) 40 мм
- Фасадная отделка 20-30 мм

- 3
- Керамогранит 600x1200 10 мм
- Плиточный клей (класс С2 Т S1) 4-7 мм
- Акриловая гидроизоляция (2 слоя)
- ГСП Vetonit Strong 15 мм
- Пароизоляция
- Утеплитель 150 мм
- Ветрозащитный гипсокартон GTS-9
- Перекрестная обрешетка (доска 20x95) 40 мм
- Фасадная отделка 20-30 мм

- 4
- Вагонка для сауны
- Рейка 20x40
- Фольгированная пароизоляция
- Утепление 150 мм
- Ветрозащитный гипсокартон GTS-9
- Перекрестная обрешетка (доска 20x95) 40 мм
- Фасадная отделка 20-30 мм

- 5
- Вагонка или аналог 15-20мм
- Пылезащита
- Обрешетка 45 мм
- Утеплитель 100мм
- ГСП Vetonit Strong 15 мм
- Акриловая гидроизоляция (2 слоя)
- Плиточный клей (класс С2 Т S1) 4-7 мм
- Керамогранит 600x1200 10 мм

- 6
- Вагонка для сауны
- Рейка 20x40
- Фольгированная пароизоляция
- Утепление 100 мм
- ГСП Vetonit Strong 15 мм
- Акриловая гидроизоляция (2 слоя)
- Плиточный клей (класс С2 Т S1) 4-7 мм
- Керамогранит 600x1200 10 мм

- 7
- Декоративный камень или плитка 10-30 мм
- Плиточный клей (класс С2 Т S1) 3-7 мм
- Плита КНАУФ Фаерборд 12,5 мм
- Фольгированная пароизоляция
- Утепление 150 мм
- Ветрозащитный гипсокартон GTS-9
- Перекрестная обрешетка (доска 20x95) 40 мм
- Фасадная отделка 20-30 мм

- 8
- Декоративный камень или плитка 10-30 мм
- Плиточный клей (класс С2 Т S1) 3-7 мм
- Плита КНАУФ Фаерборд 12,5 мм
- Фольгированная пароизоляция
- Утепление 100 мм
- Плита КНАУФ Фаерборд 12,5 мм
- Плиточный клей (класс С2 Т S1) 3-7 мм
- Декоративный камень или плитка 10-30 мм

Пироги кровли

- 9
- Наплавляемая кровля (2 слоя) 10-15 мм
- ЦСП 12 мм
- Обрешетка 20x95 мм
- Контробрешетка 45 мм
- Ветро-влагозащитная мембрана
- Утеплитель 200мм
- Пароизоляция
- Вагонка или аналог 15-20 мм

- 10
- Наплавляемая кровля (2 слоя) 10-15 мм
- ЦСП 12 мм
- Обрешетка 20x95 мм
- Контробрешетка 45 мм
- Доска 45x195
- Подшивка свесов 15-20 мм

Пирог перекрытия террасы

- 11
- Террасная доска 25 мм
- Доска сухая строганная 45x195


Согласовано			
Взам. инв. №			
Подп. и дата			
Инв. № подл.			

Изм.	Кол.уч.	Лист	№ док.	Подпись	Дата

Описание слоев конструкций



# Разрез 1 - 1 ( 1 : 20 )

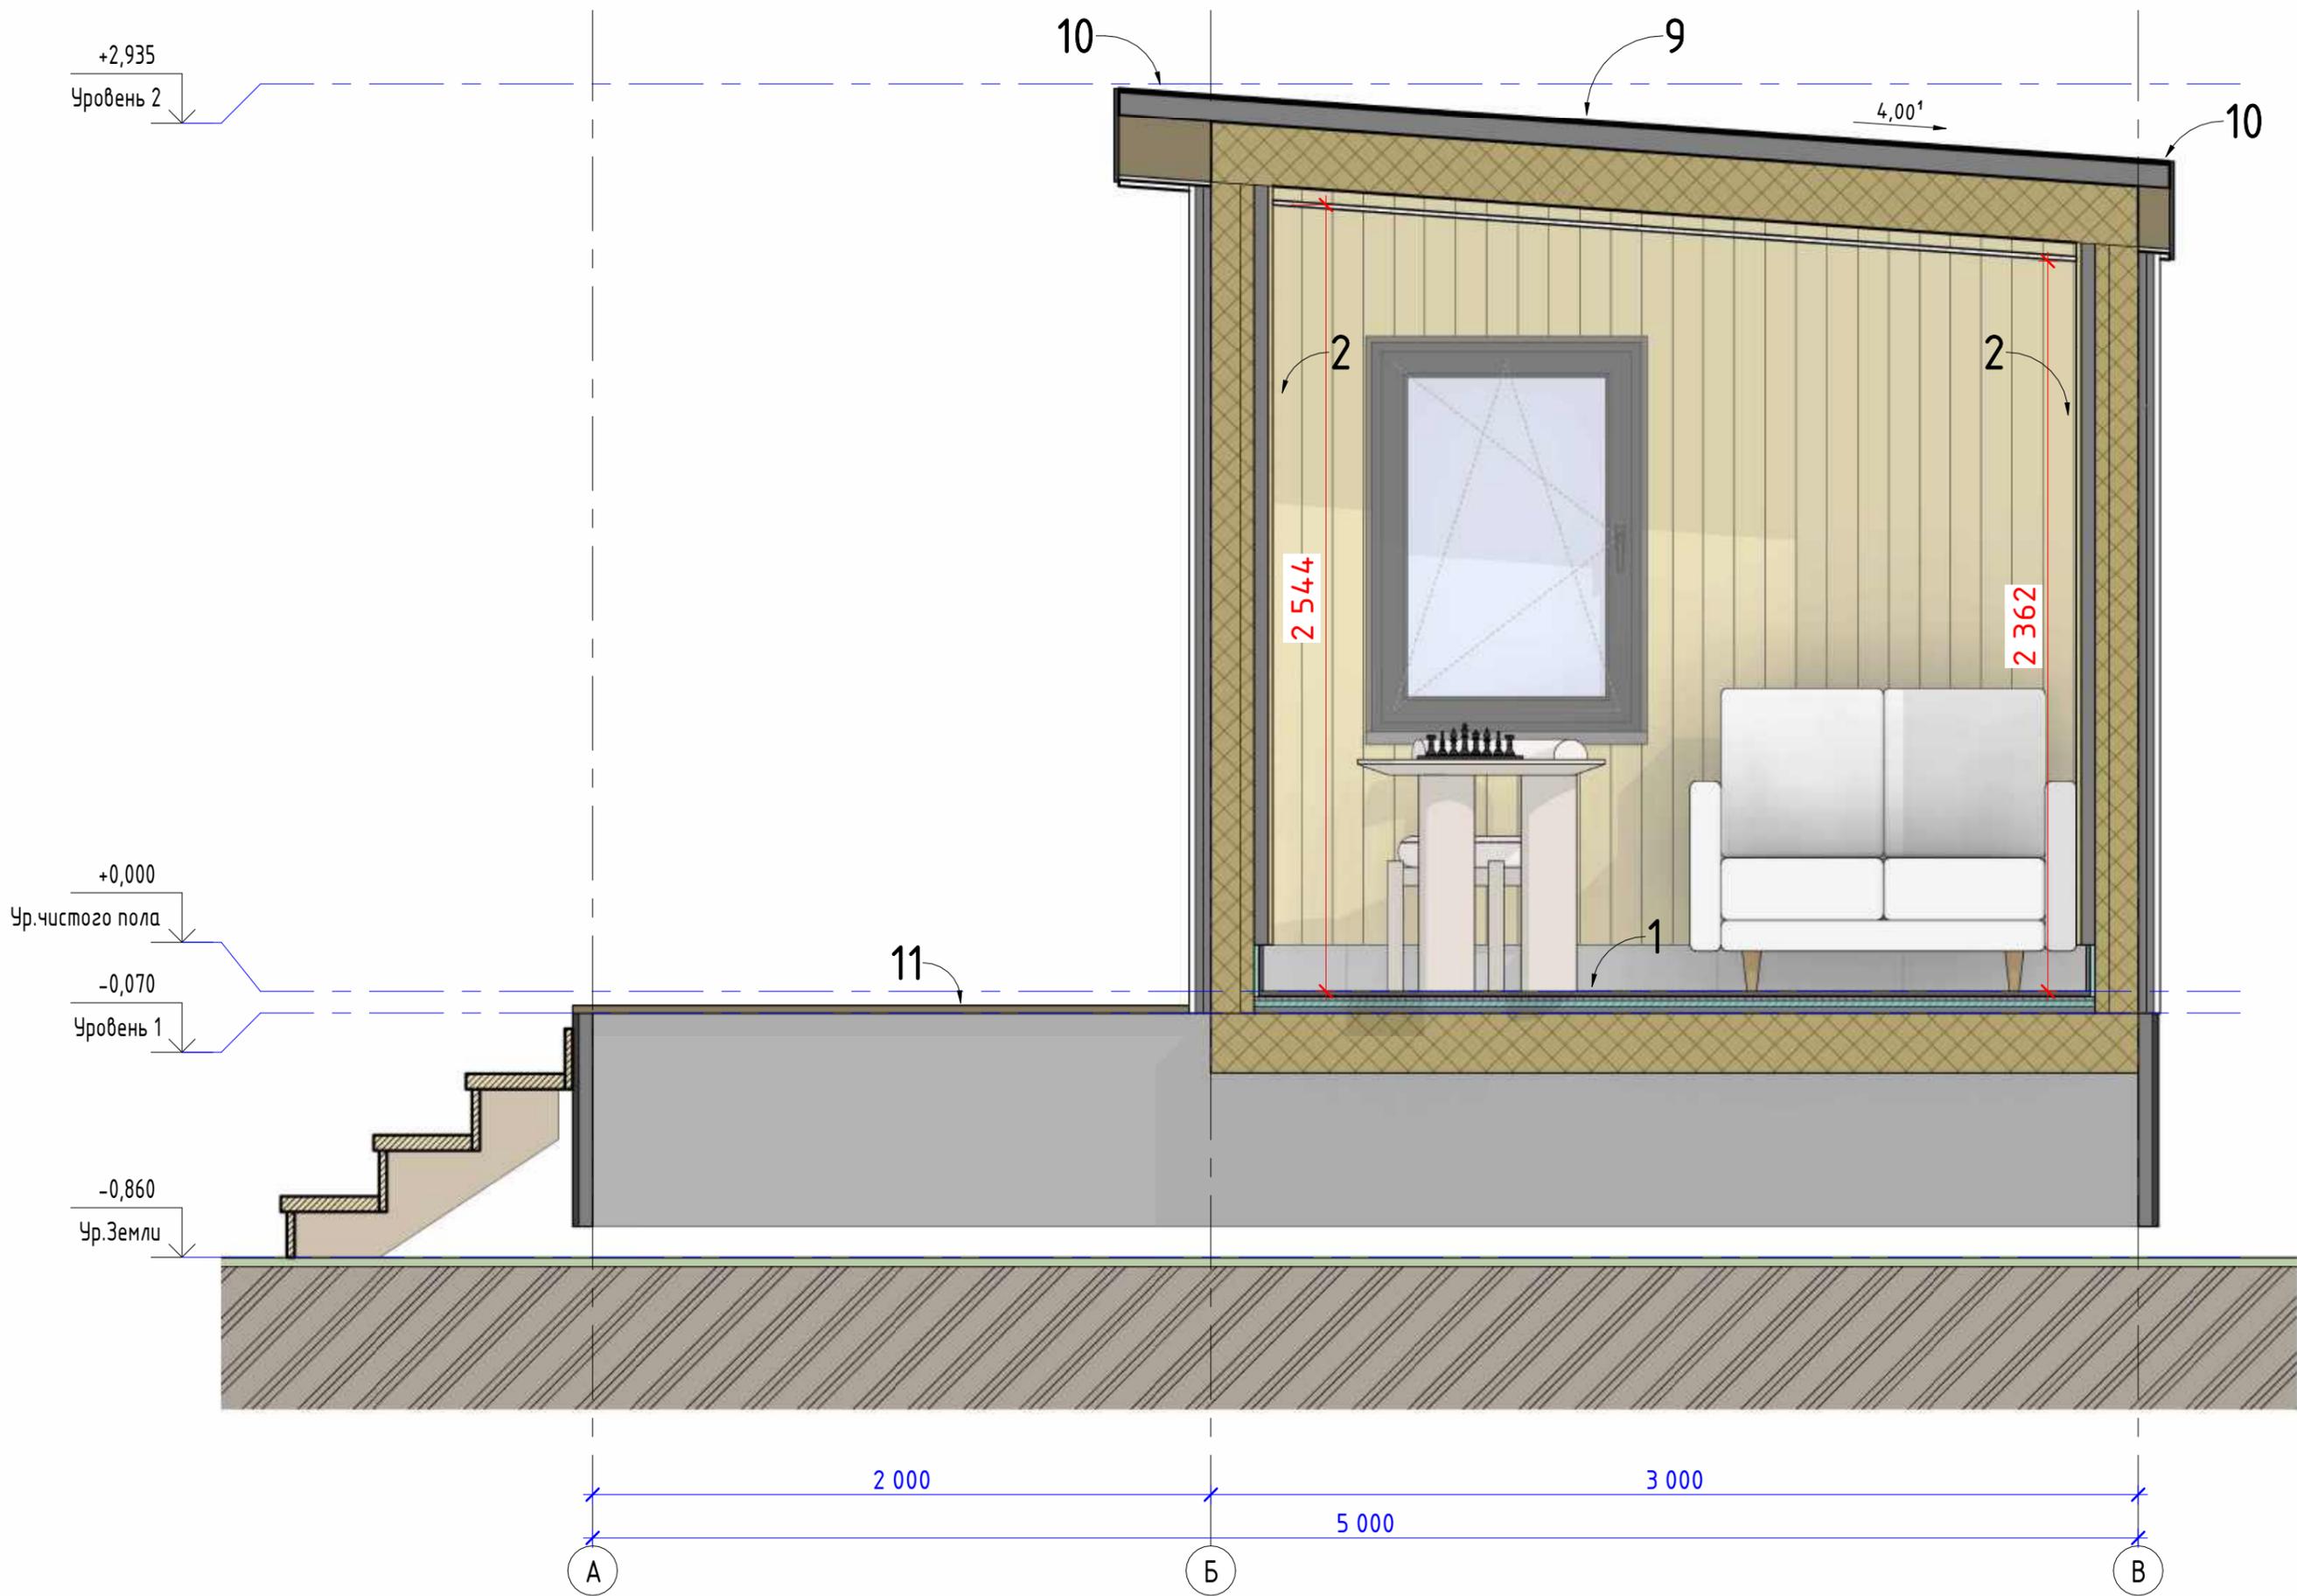


Созла собано	
Взам. инв. №	
Подл. и дата	
Инв. № подл.	

Изм.	Кол.уч.	Лист	№ док.	Подпись	Дата

Разрез 1-1

# Разрез 2 - 2 (1:20)

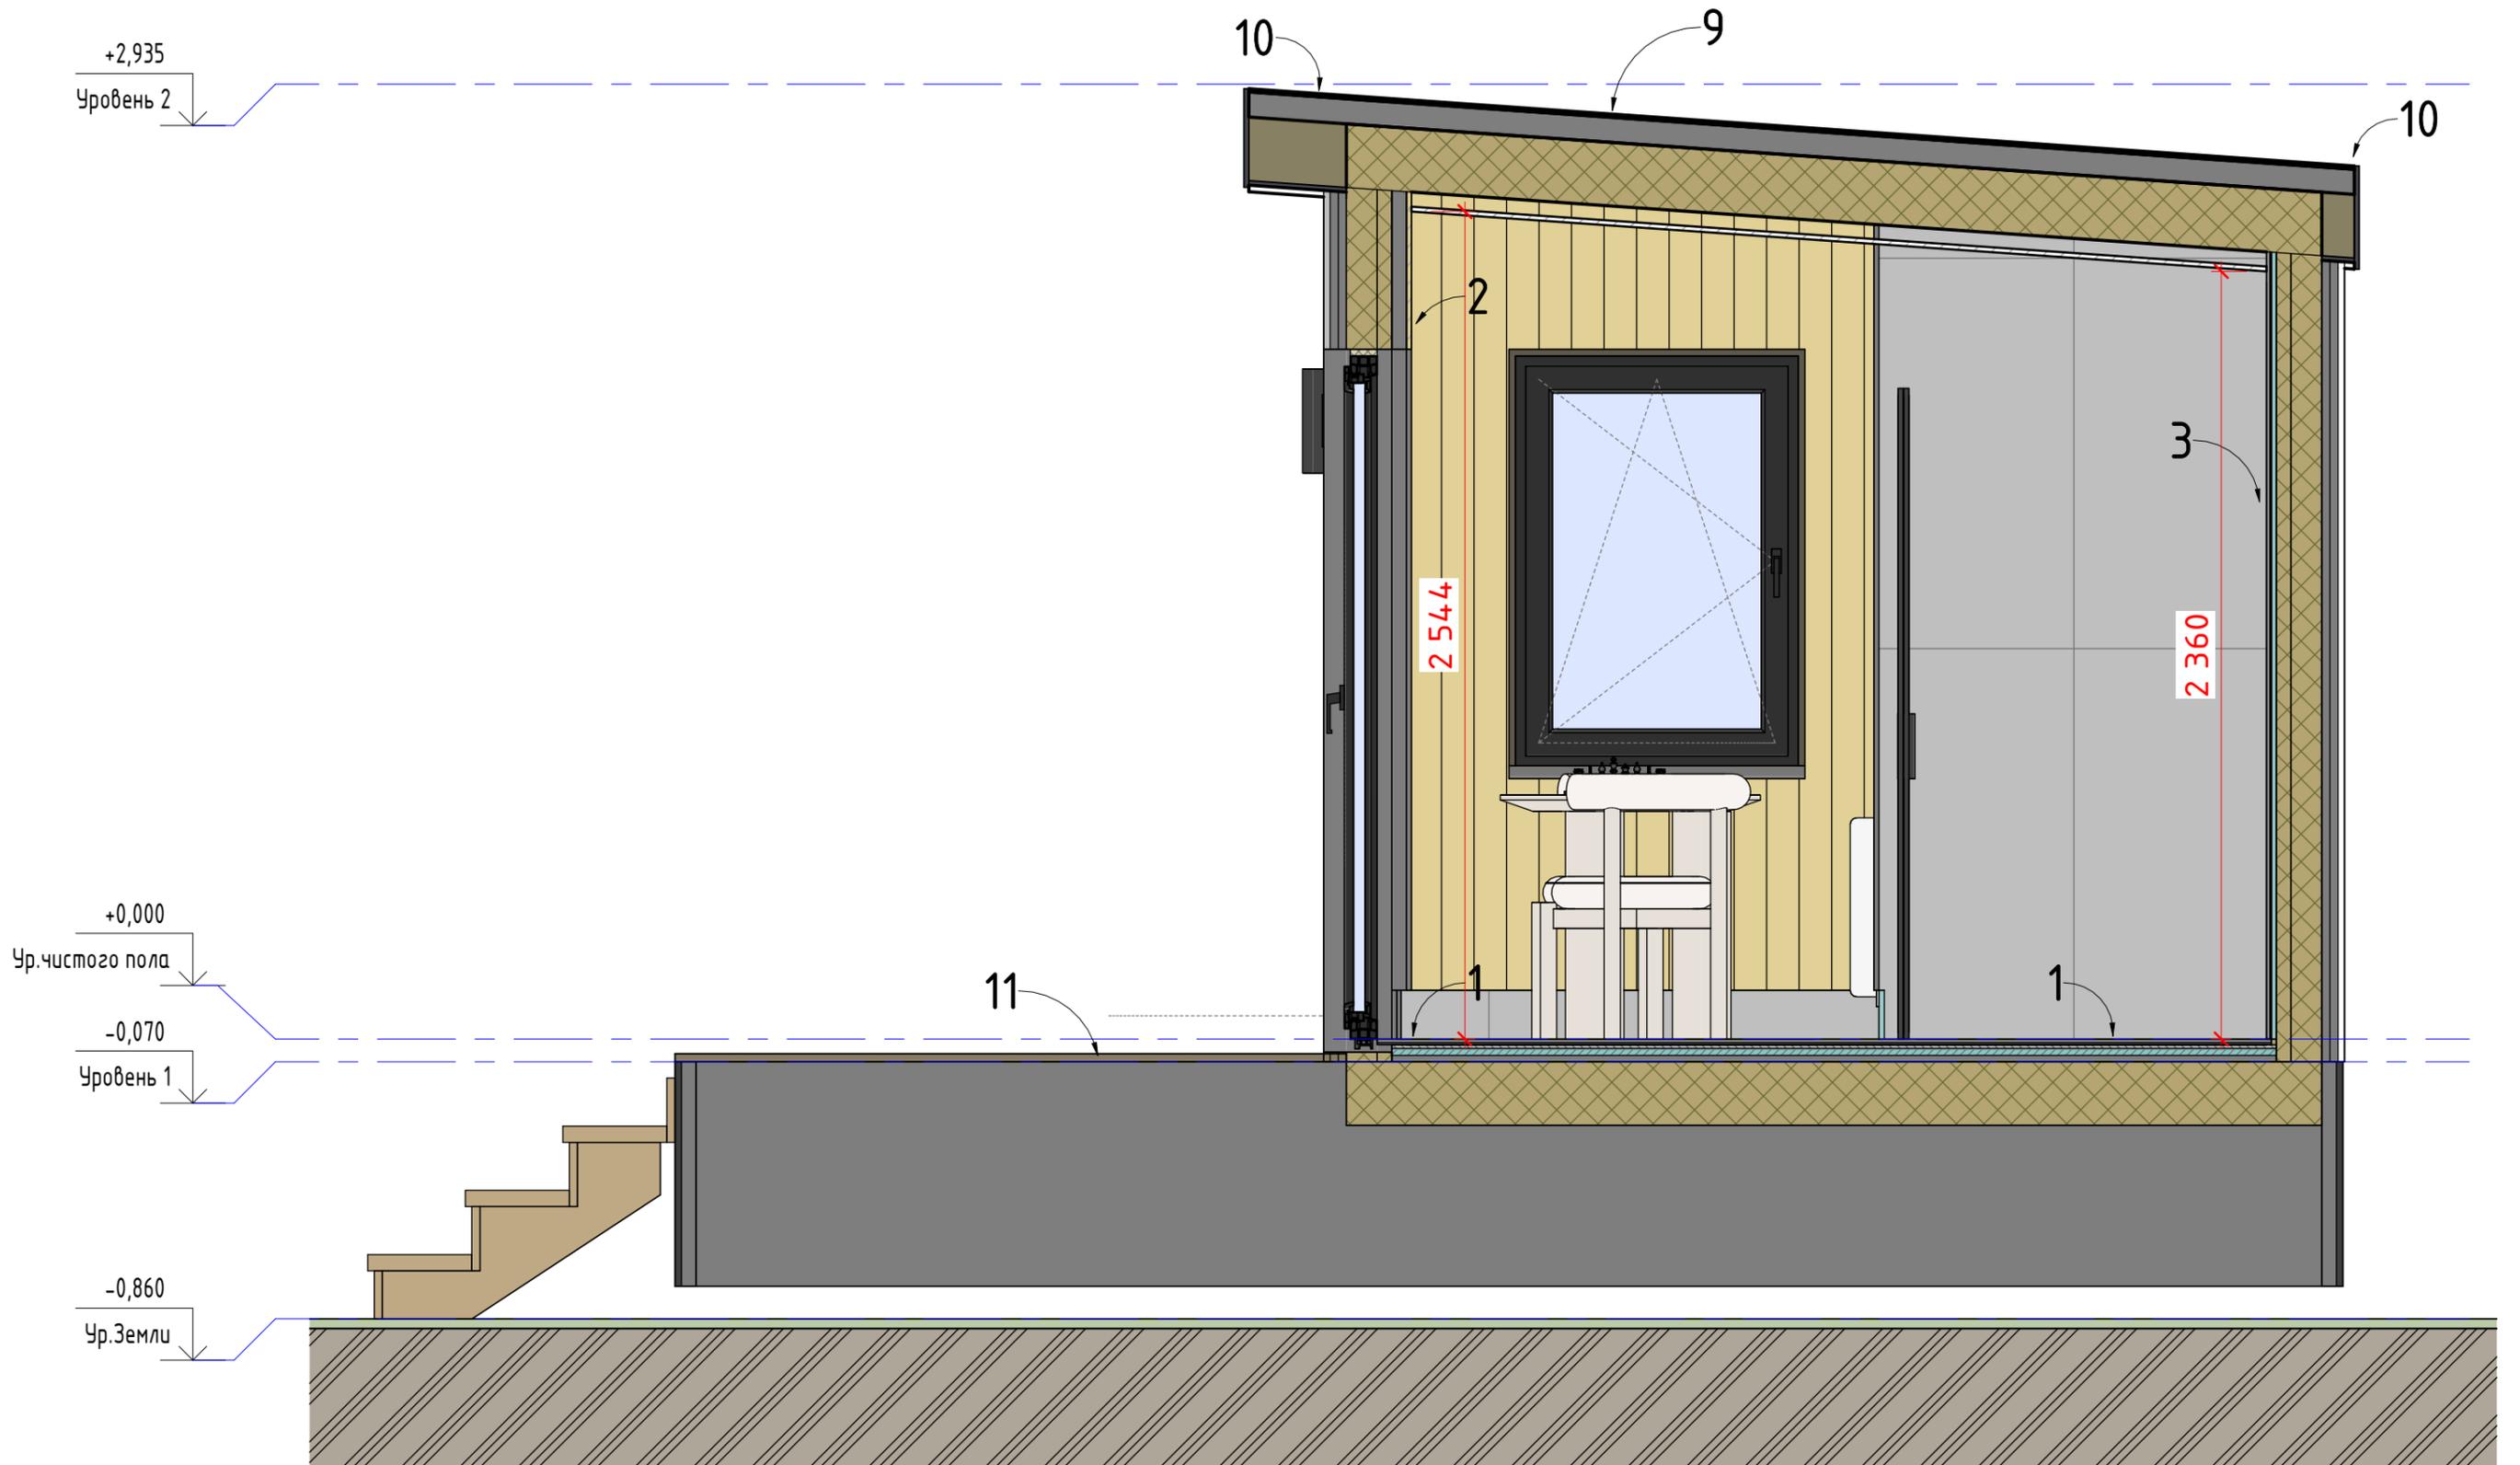

Создано	
Исп.	
Проверено	
Утверждено	


Взам. инв. №	
Подп. и дата	
Инв. № подл.	

Изм.	Кол.уч.	Лист	№ док.	Подпись	Дата

Разрез 2-2



Разрез 3 - 3 ( 1 : 20 )

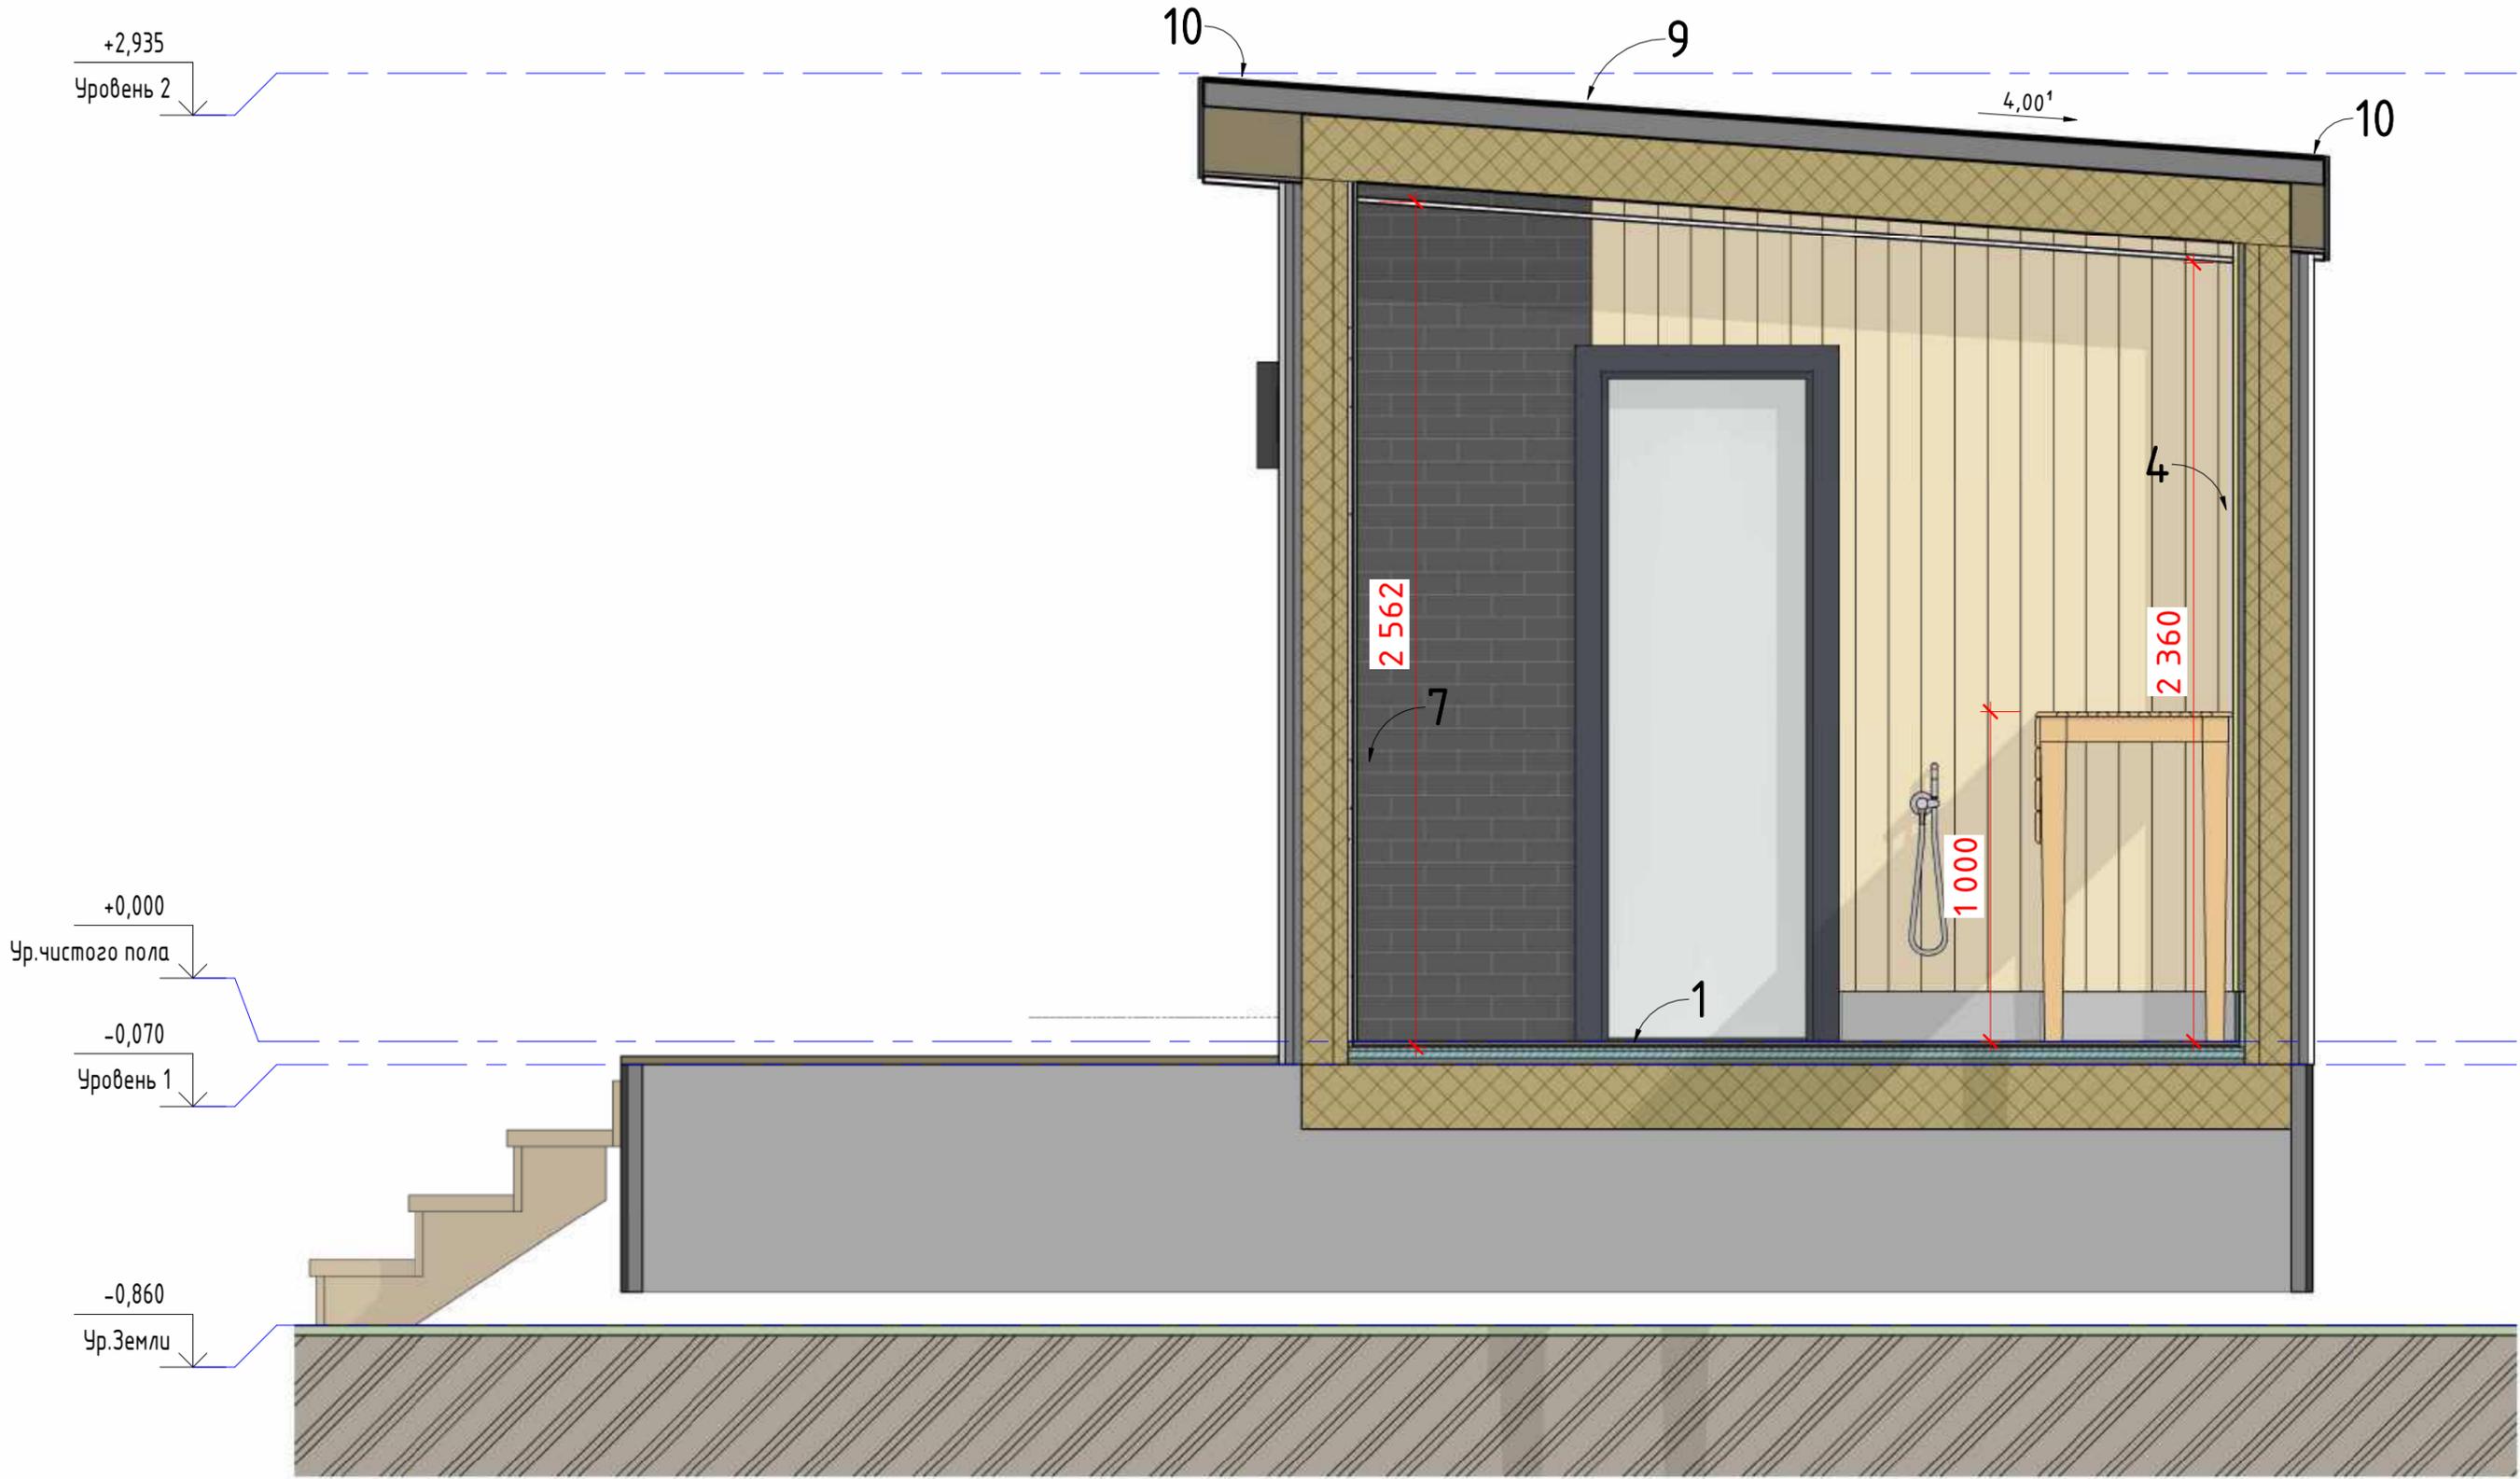


Согласовано					
Взам. инв. №					
Подл. и дата					
Инв. № подл.					

Изм.	Кол.уч.	Лист	№ док.	Подпись	Дата

Разрез 3-3



# Разрез 4 - 4 ( 1 : 20 )

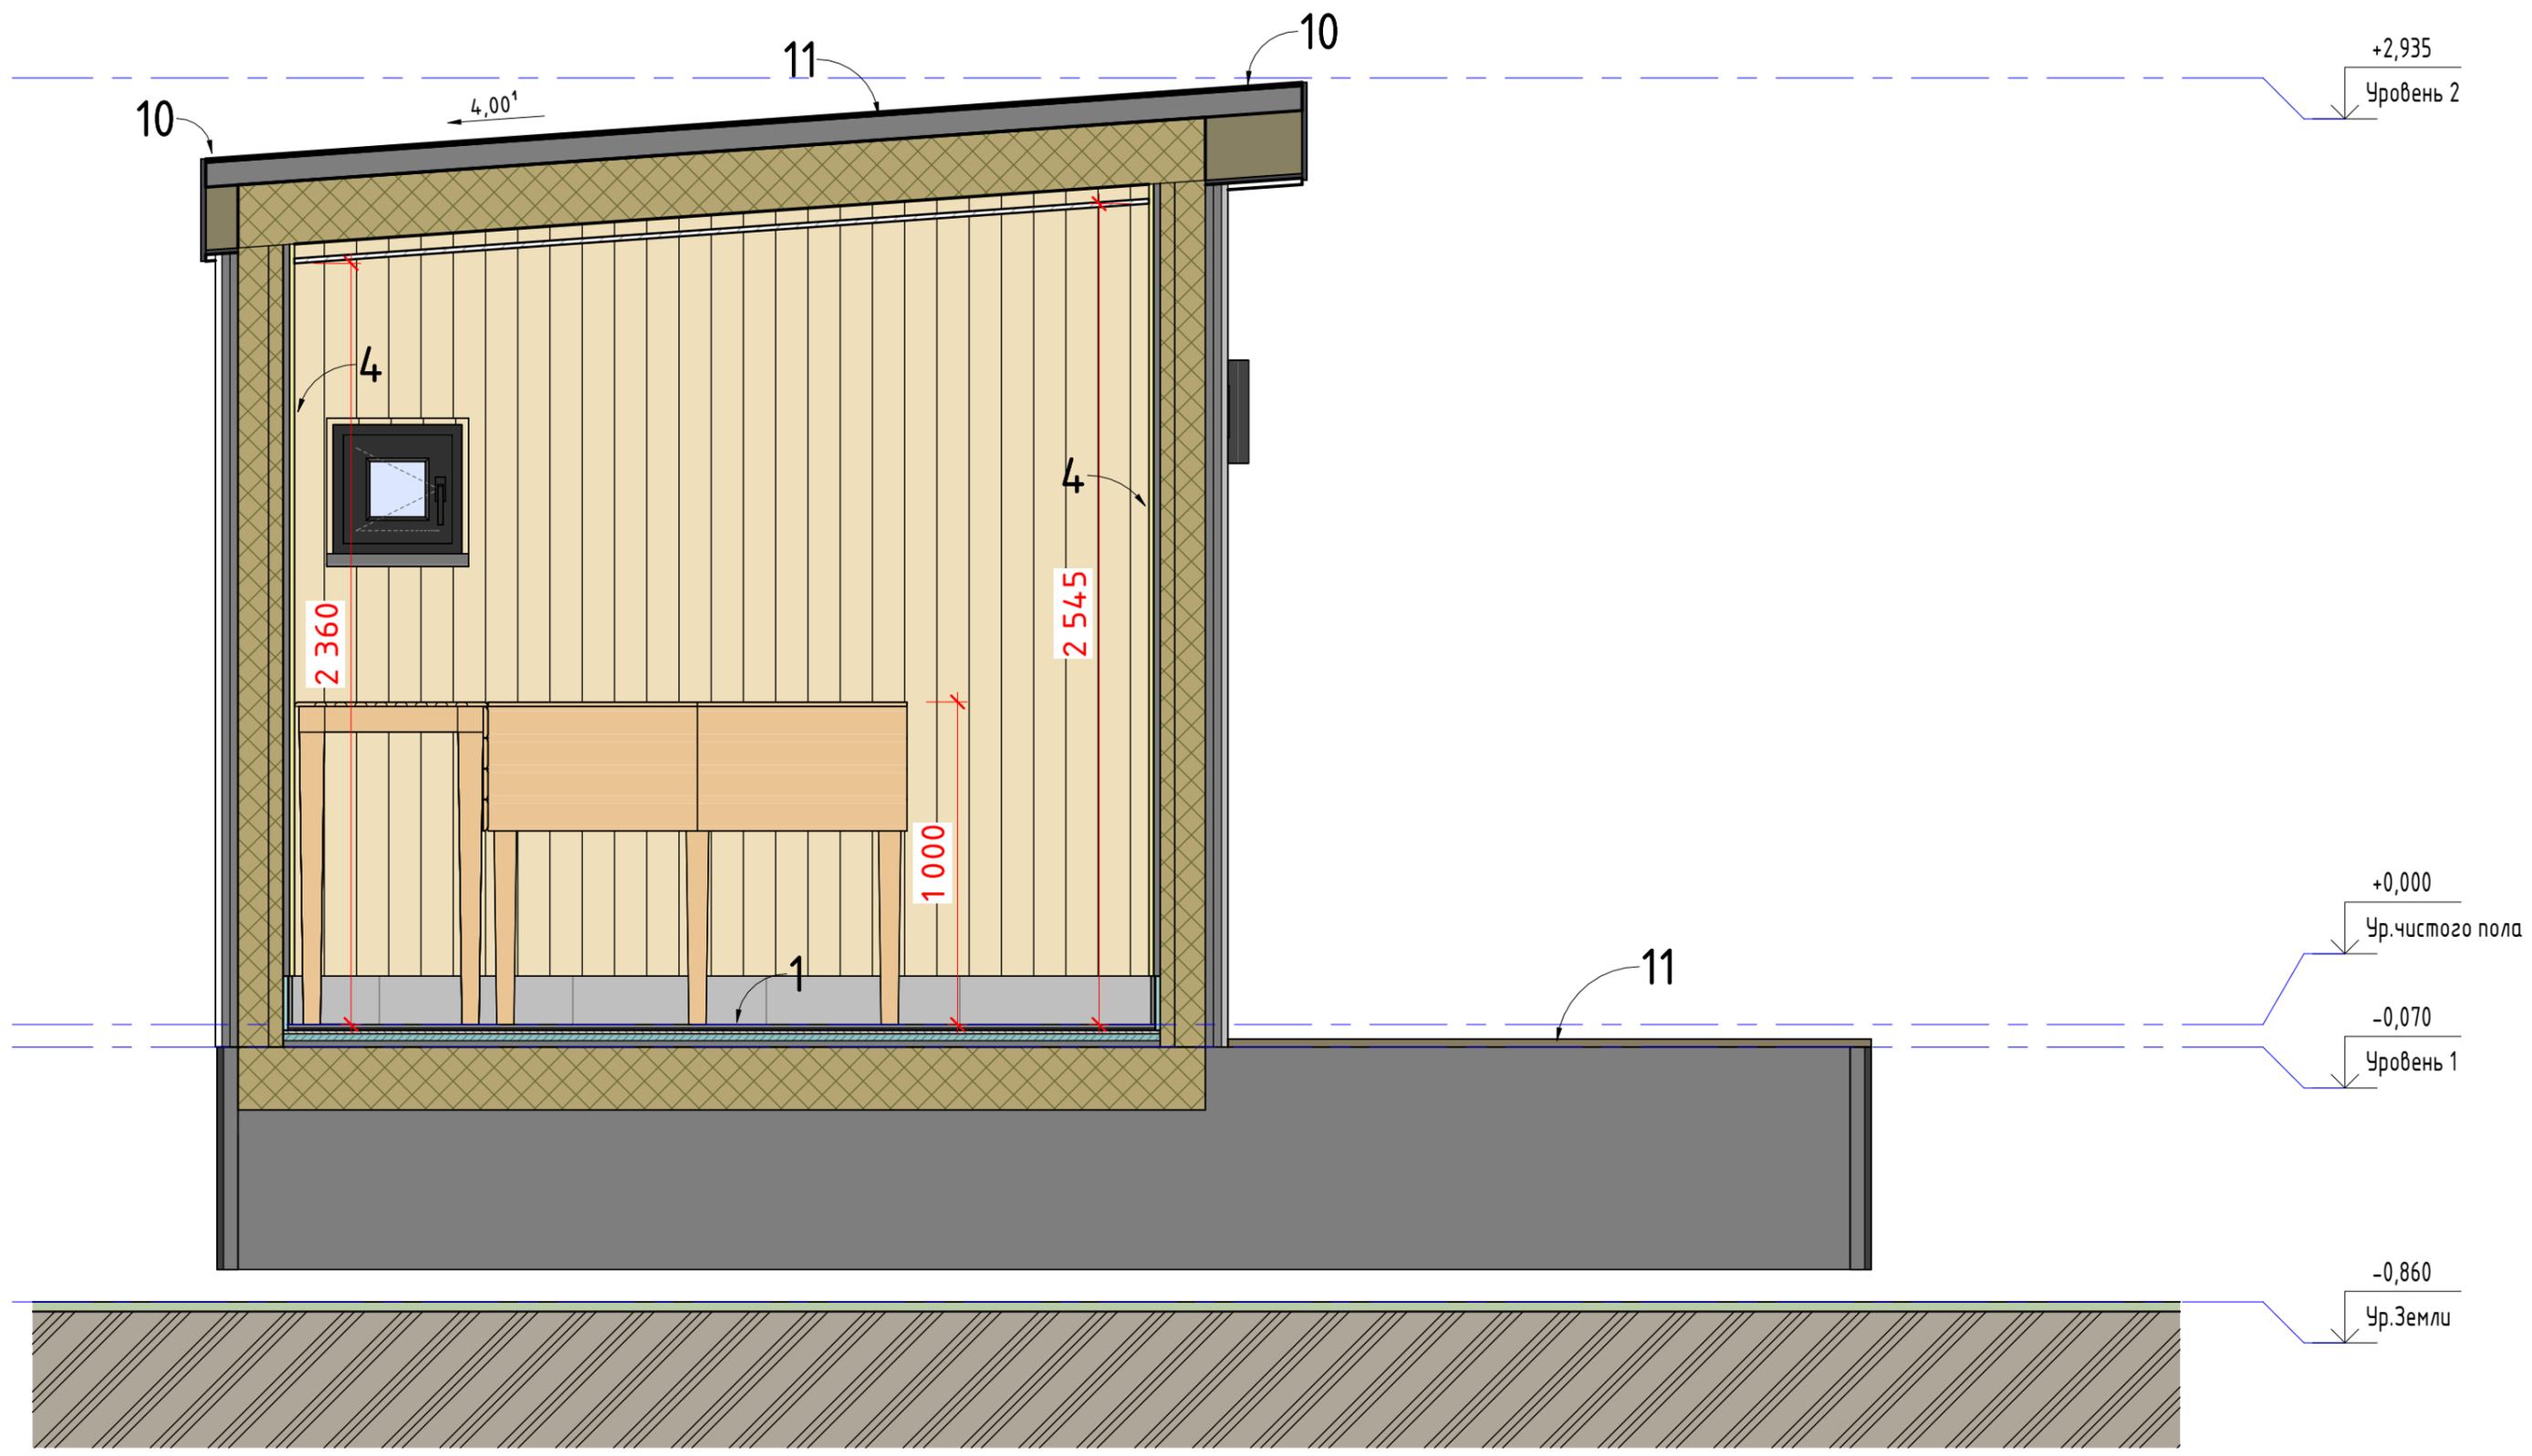

Согласовано


Взам. инв. №

Подп. и дата


Инв. № подл.

Изм.	Кол.уч.	Лист	№ док.	Подпись	Дата

Разрез 4-4



# Разрез 5 - 5 ( 1 : 25 )

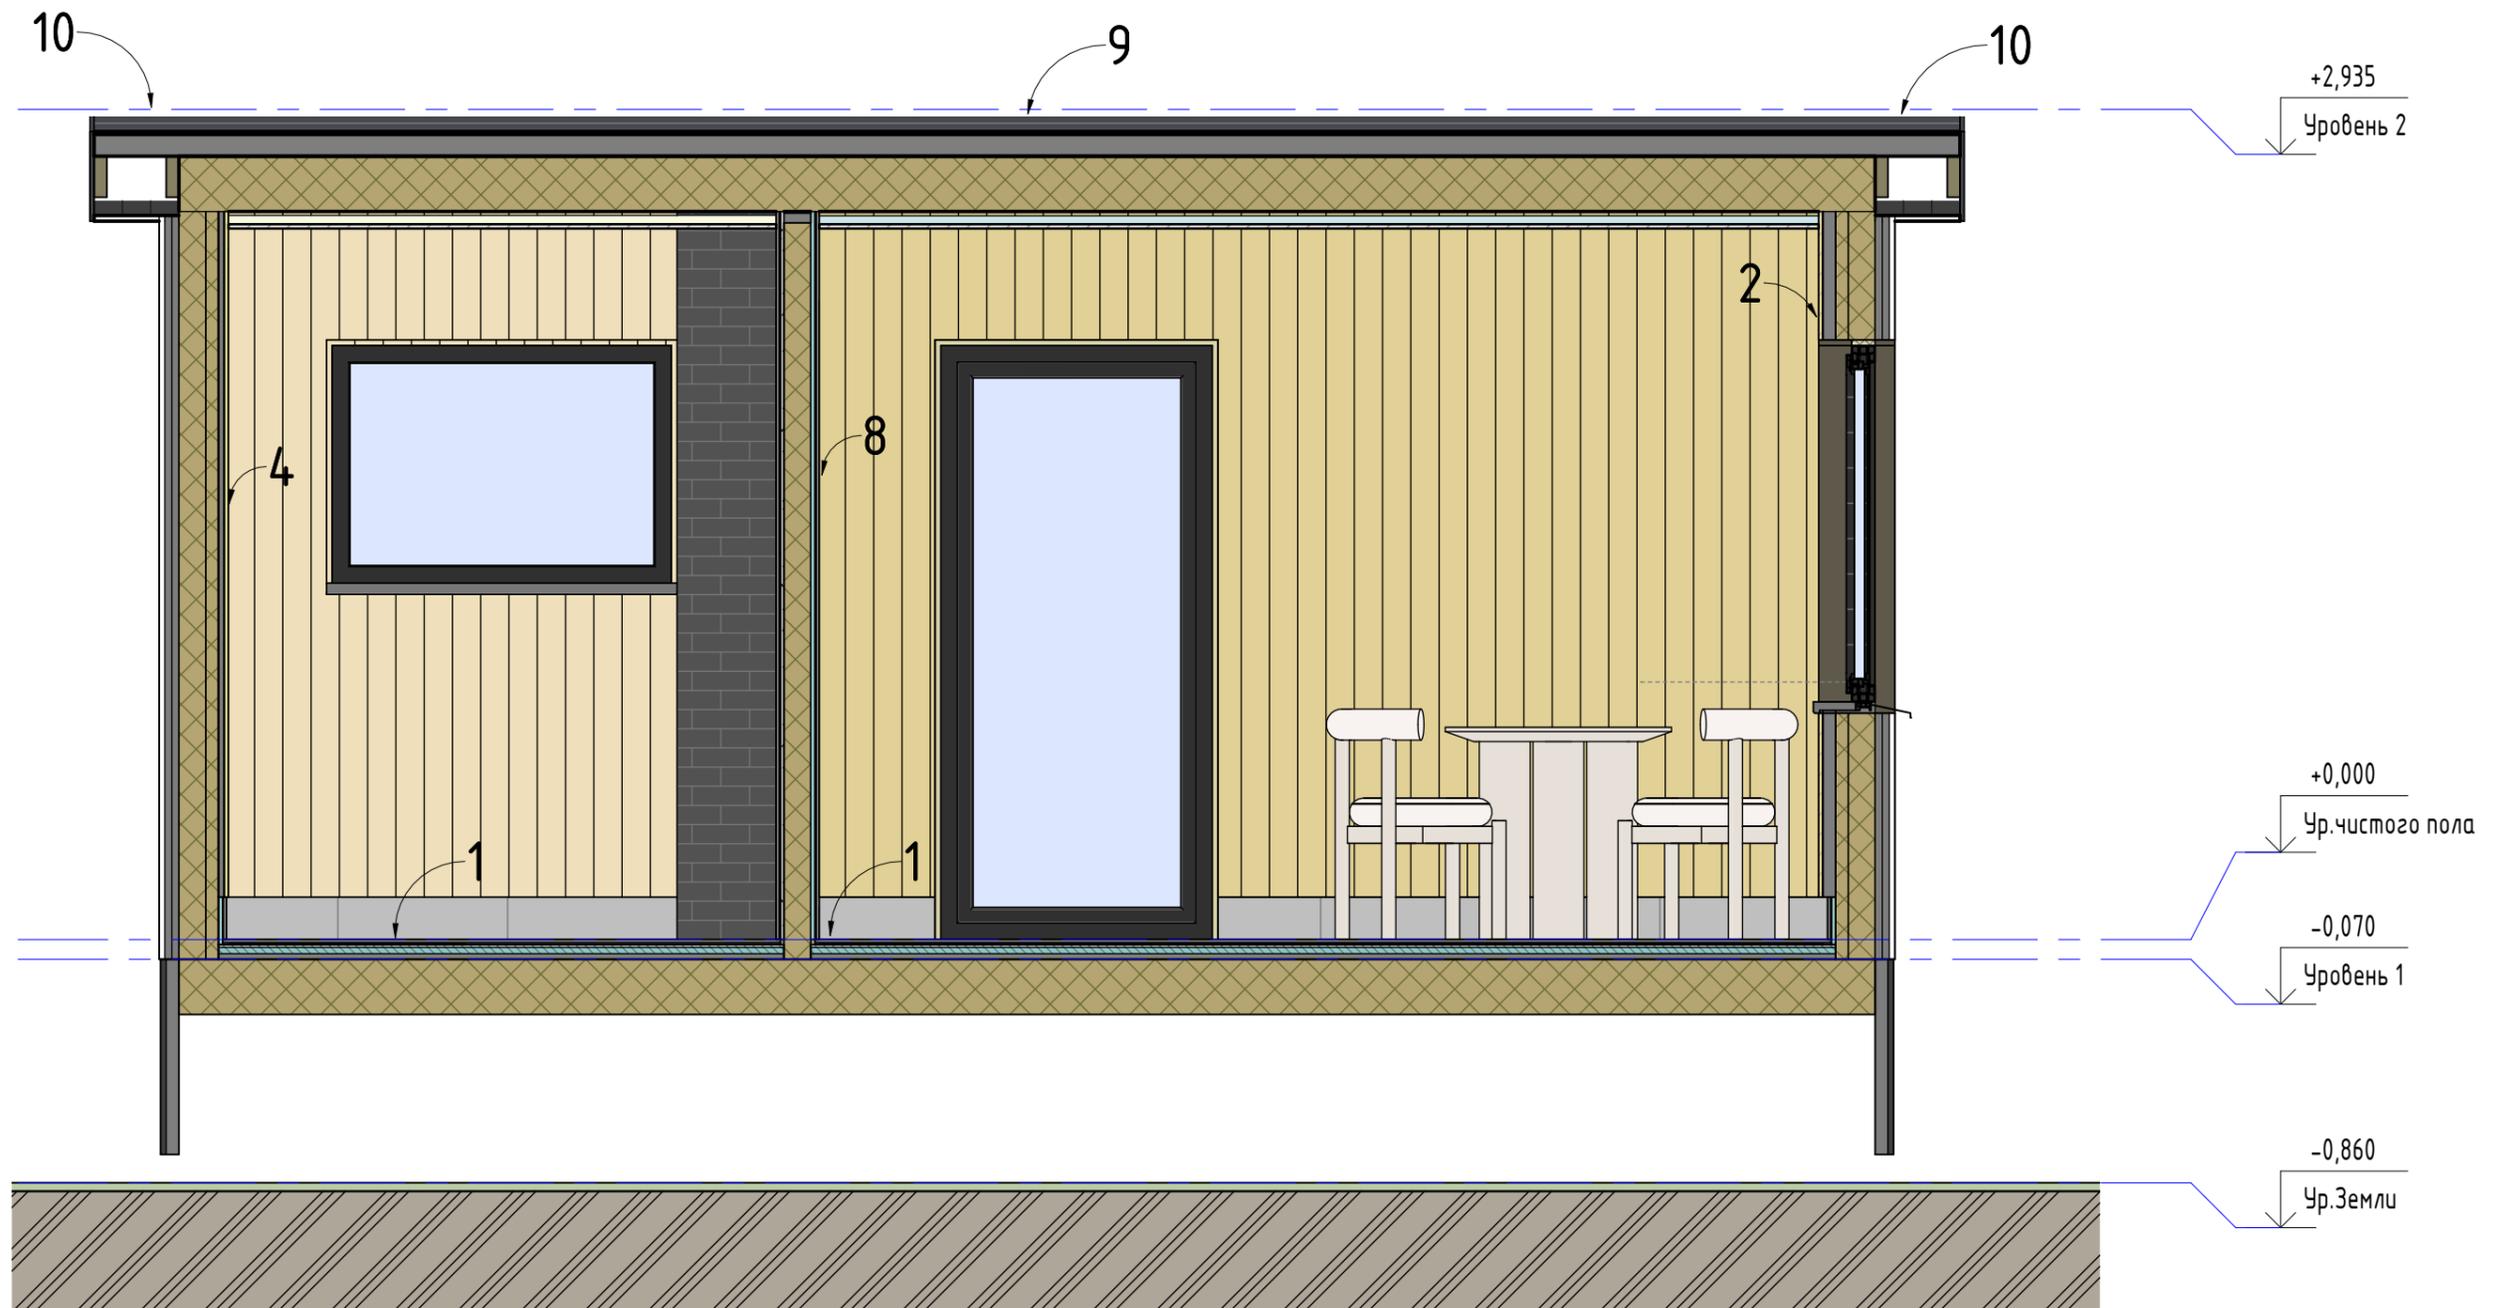

Создано	
Изм.	
Кол.уч.	
Лист	
№ док.	
Подпись	
Дата	


Инв. № подл.	
Подп. и дата	
Взам. инв. №	

Изм.	Кол.уч.	Лист	№ док.	Подпись	Дата

Разрез 5-5



# Разрез 6 - 6 ( 1 : 25 )

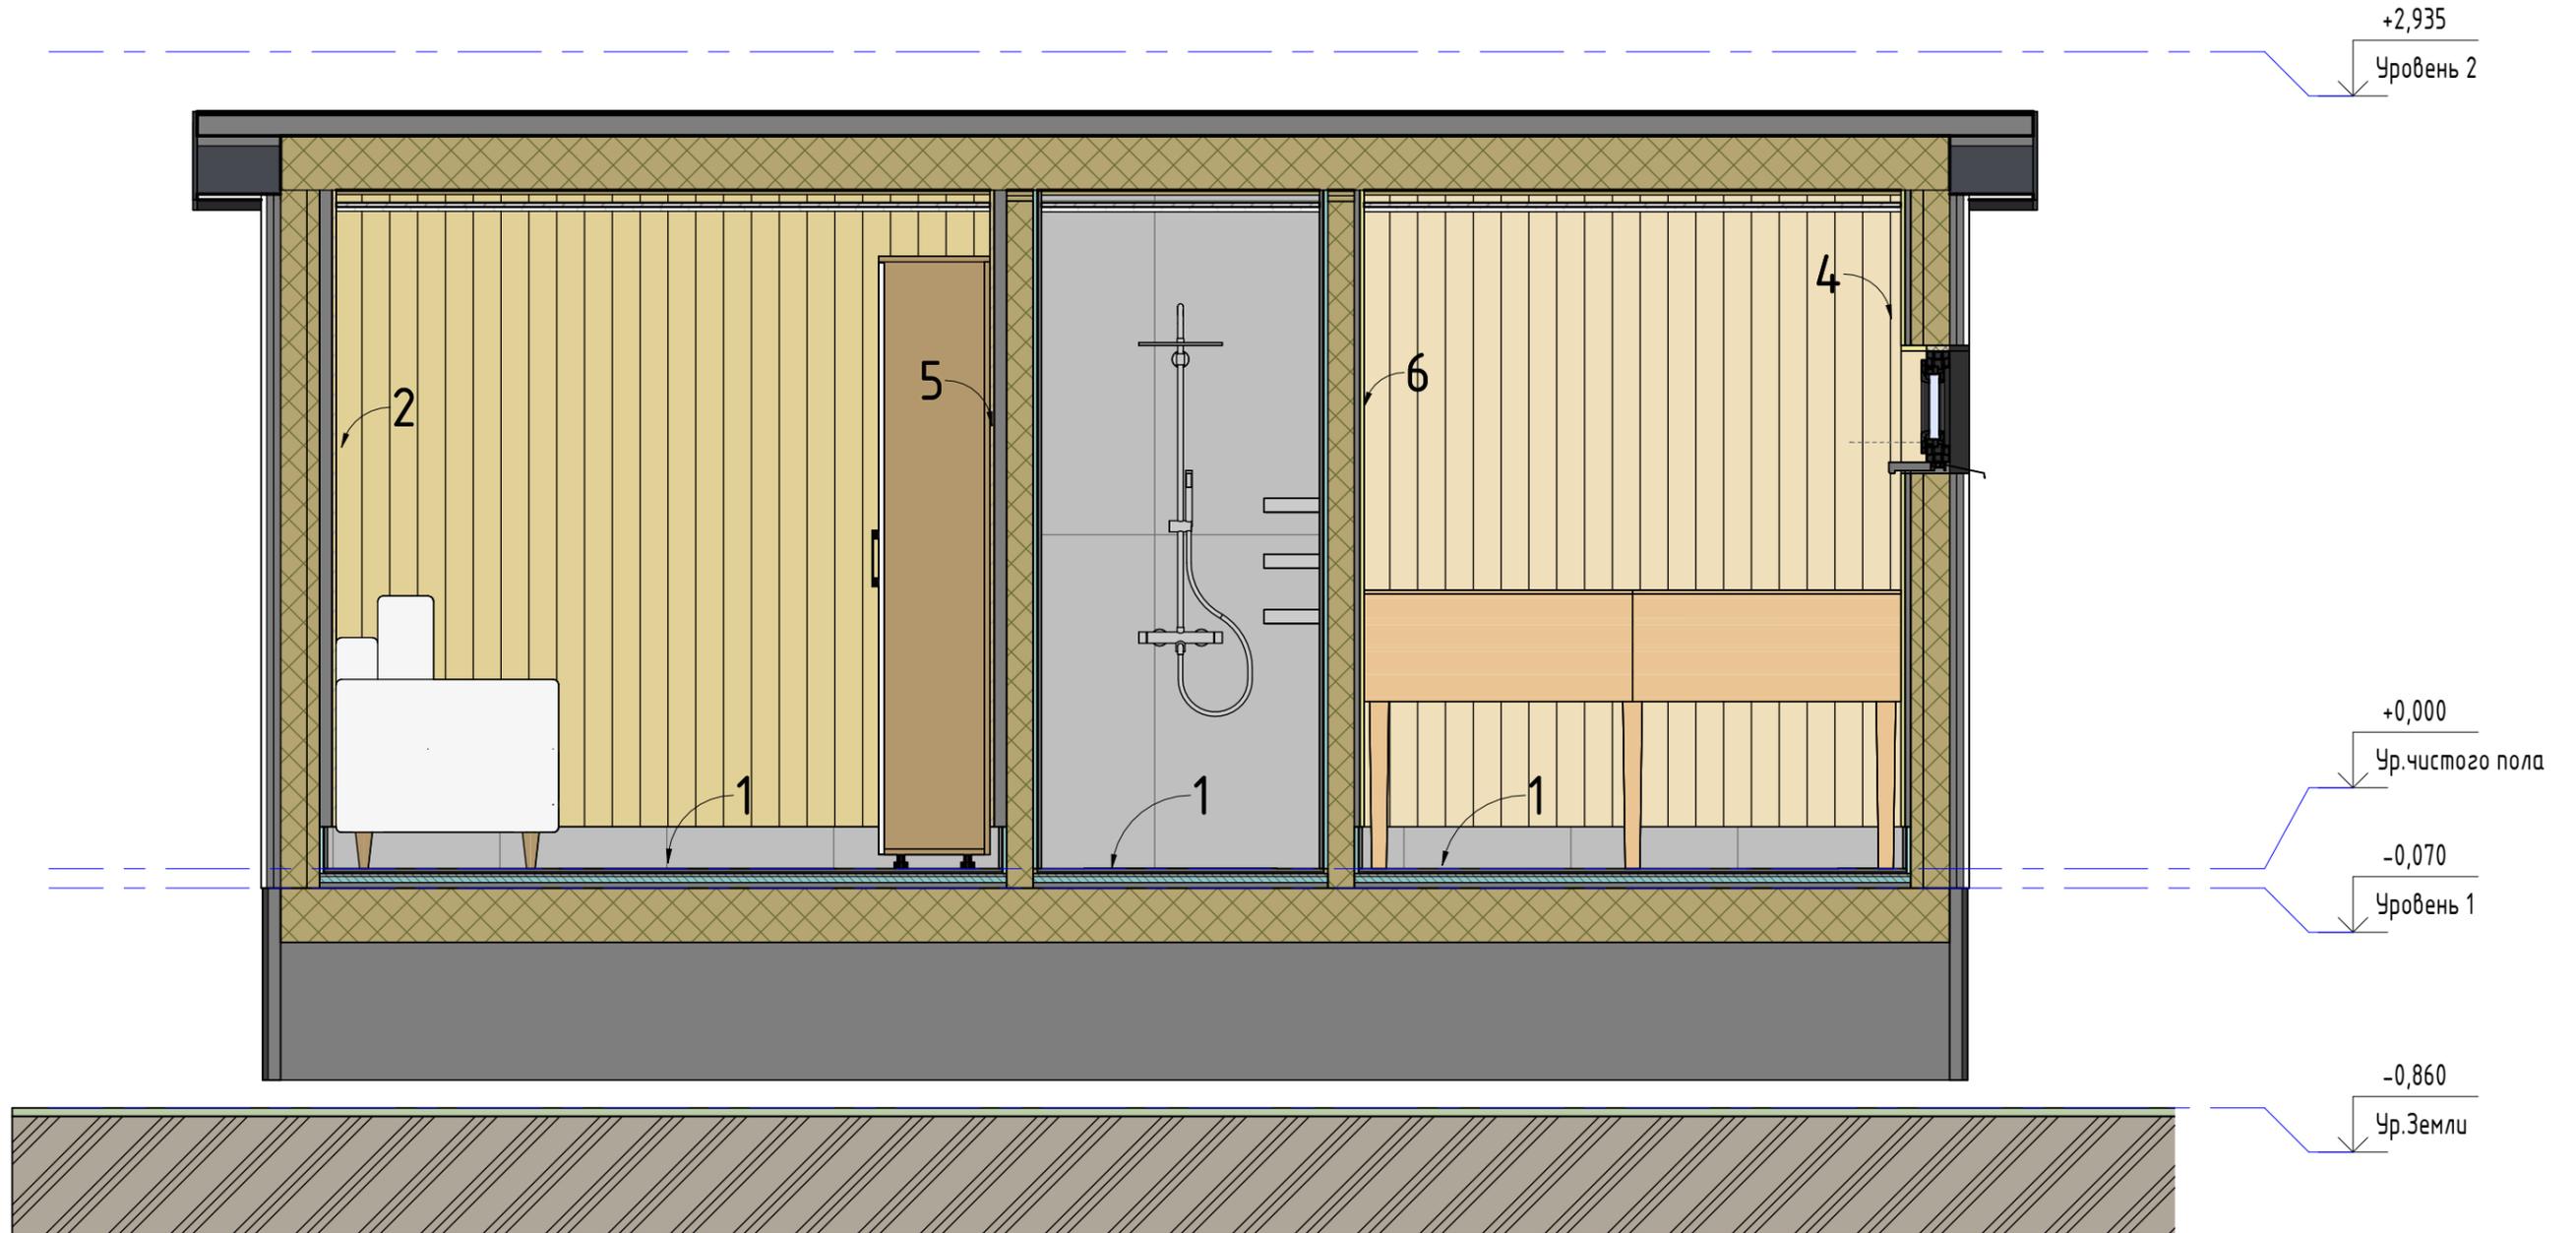

Создано	
Исполнено	
Проверено	
Утверждено	


Инв. № подл.	
Подп. и дата	
Взам. инв. №	

Изм.	Кол.уч.	Лист	№ док.	Подпись	Дата

Разрез 6-6



# 1 План крыши (1:25)

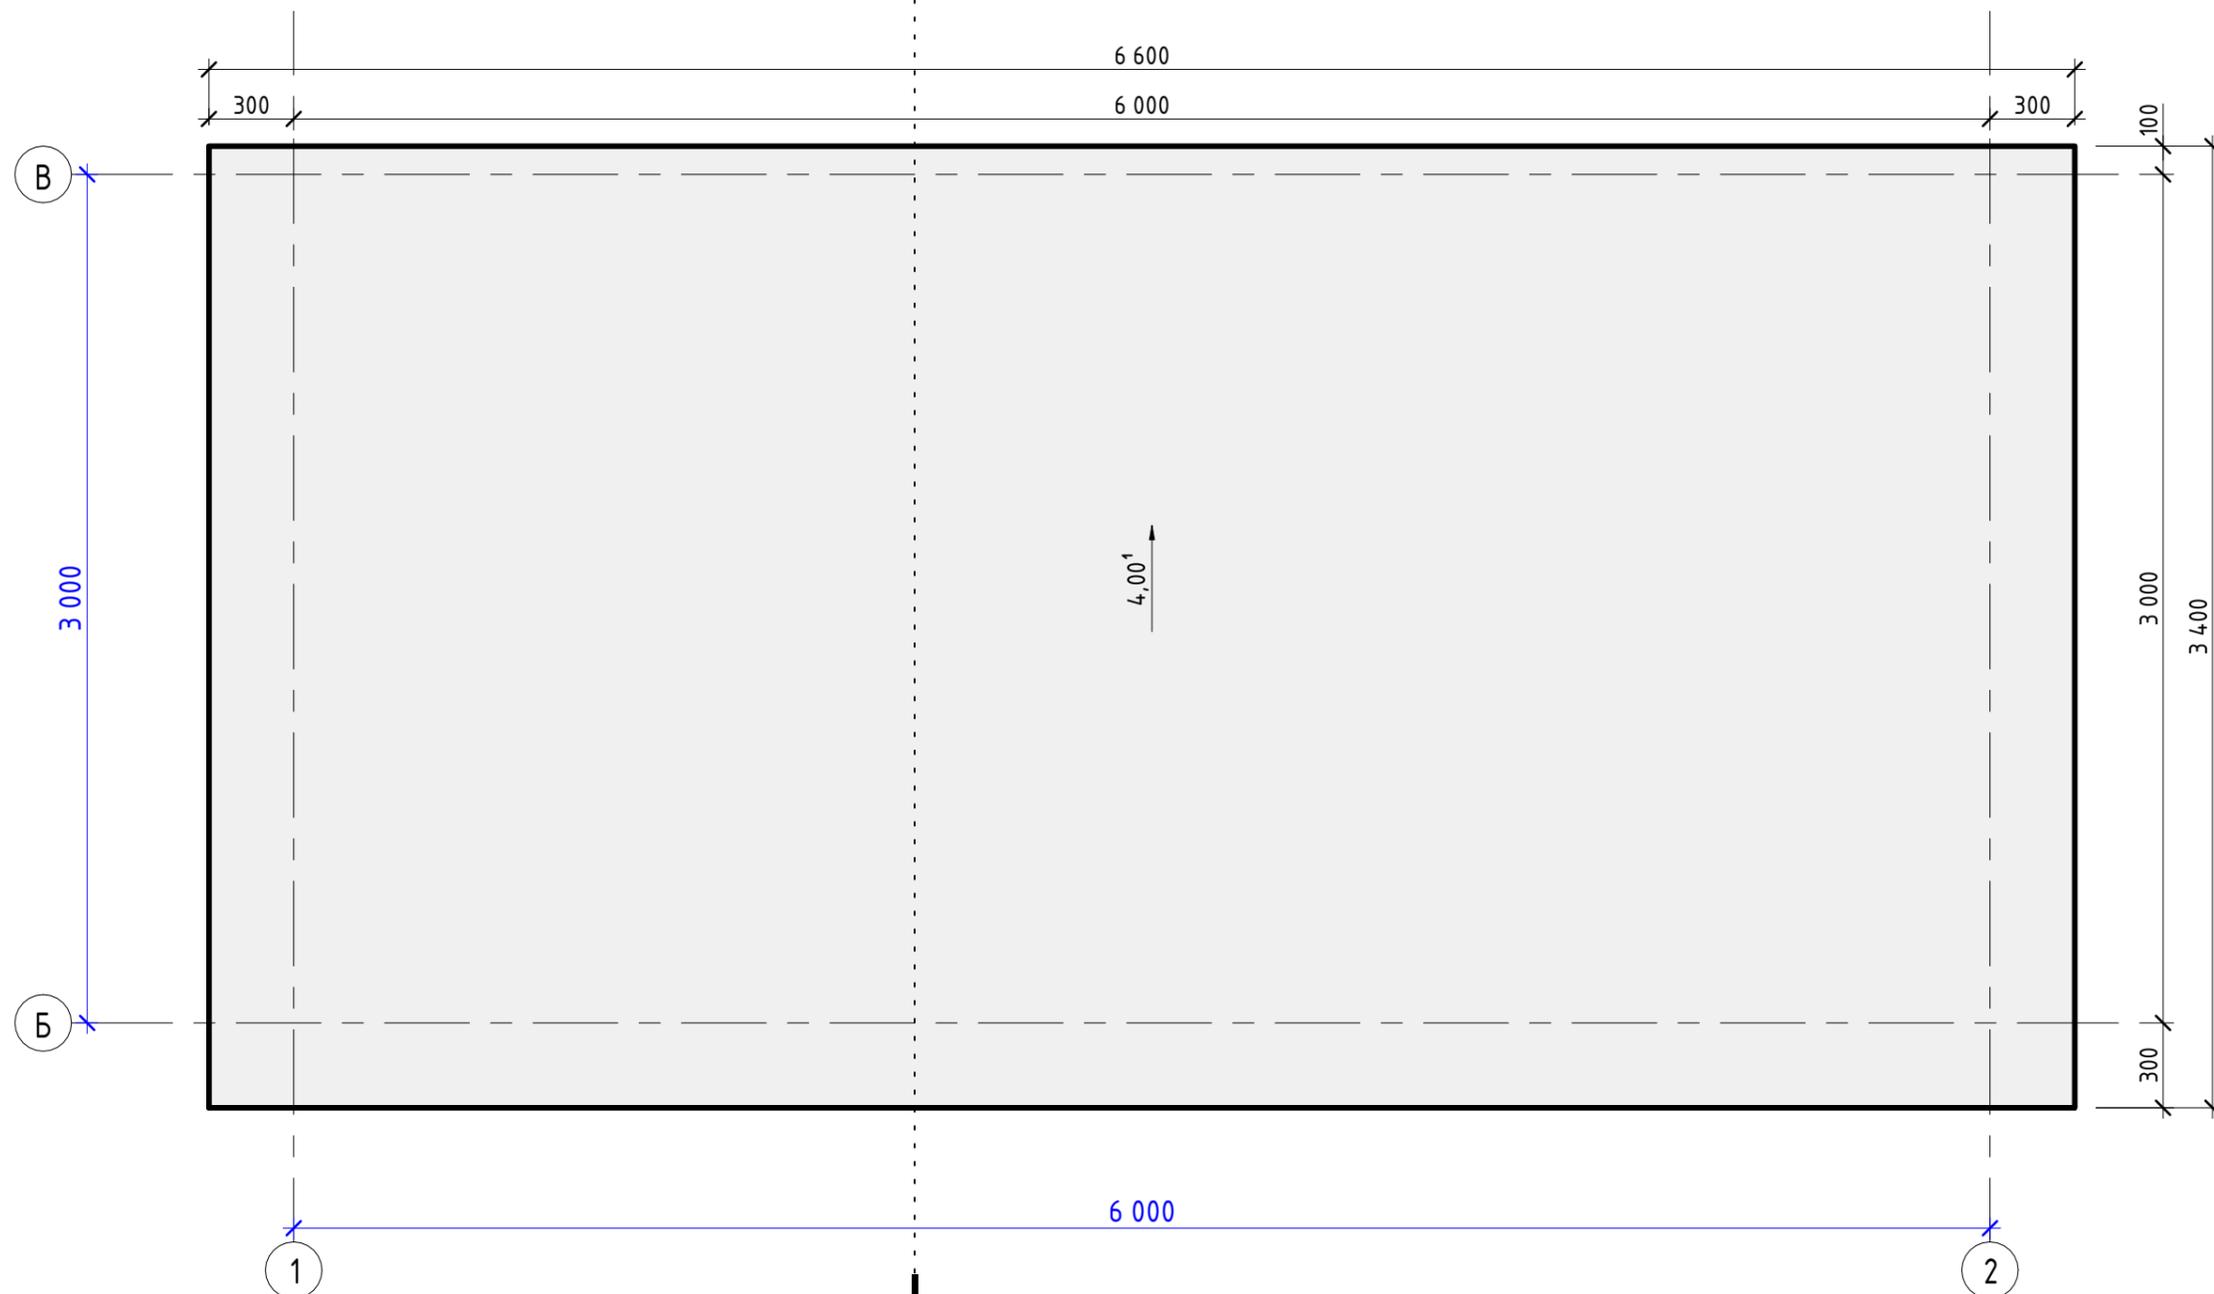

## Разрез 1 - 1 (1:25)



Создано	
Взам. инв. №	
Подп. и дата	
Инв. № подл.	

Изм.	Кол.уч.	Лист	№ док.	Подпись	Дата

План крыши

