

Согласовано			

Инв. № подл.	Подп. и дата	Взам. инв. №	



Изм.	Кол.уч.	Лист	№ док.	Подпись	Дата

Аксонометрия (Вид 1)



Лист
1.2

Создано			

Инв. № подл.	Подп. и дата	Взам. инв. №	



Изм.	Кол.уч.	Лист	№ док.	Подпись	Дата


Аксометрия (Вид 3)




Согласовано				Взам. инв. №	Подп. и дата	Инв. № подл.



Согласовано			Взам. инв. №	Подп. и дата	Инв. № подл.

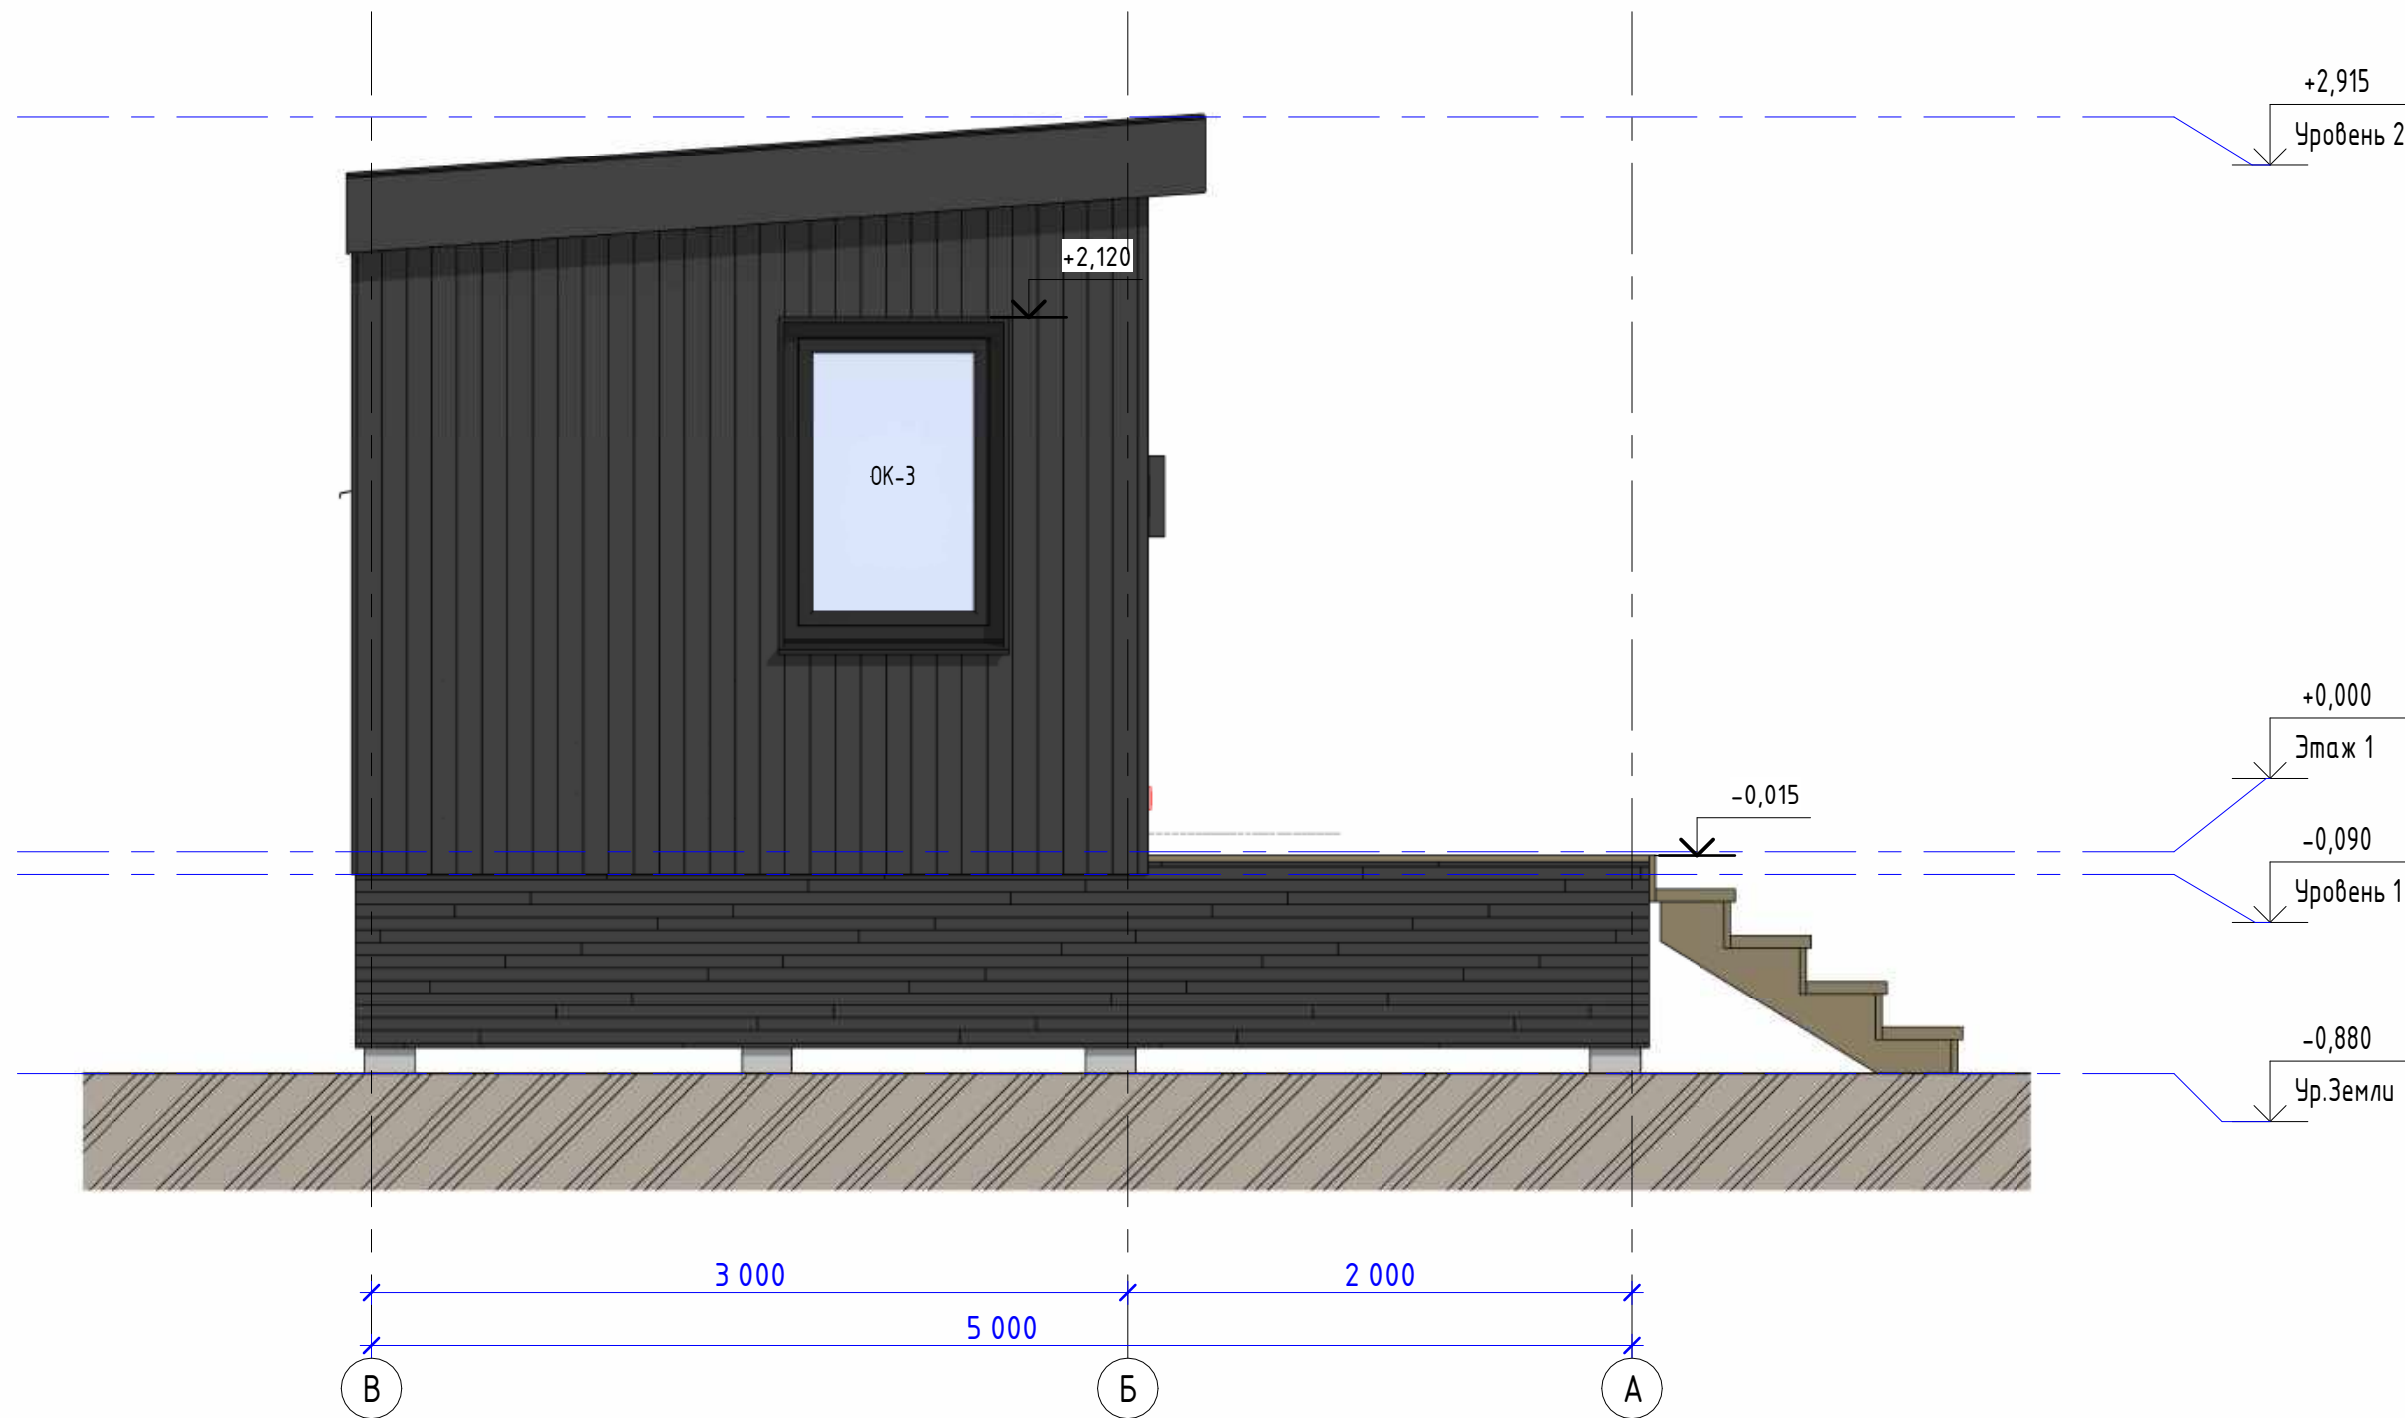

Согласовано			
Инв. № подл.	Подп. и дата	Взам. инв. №	

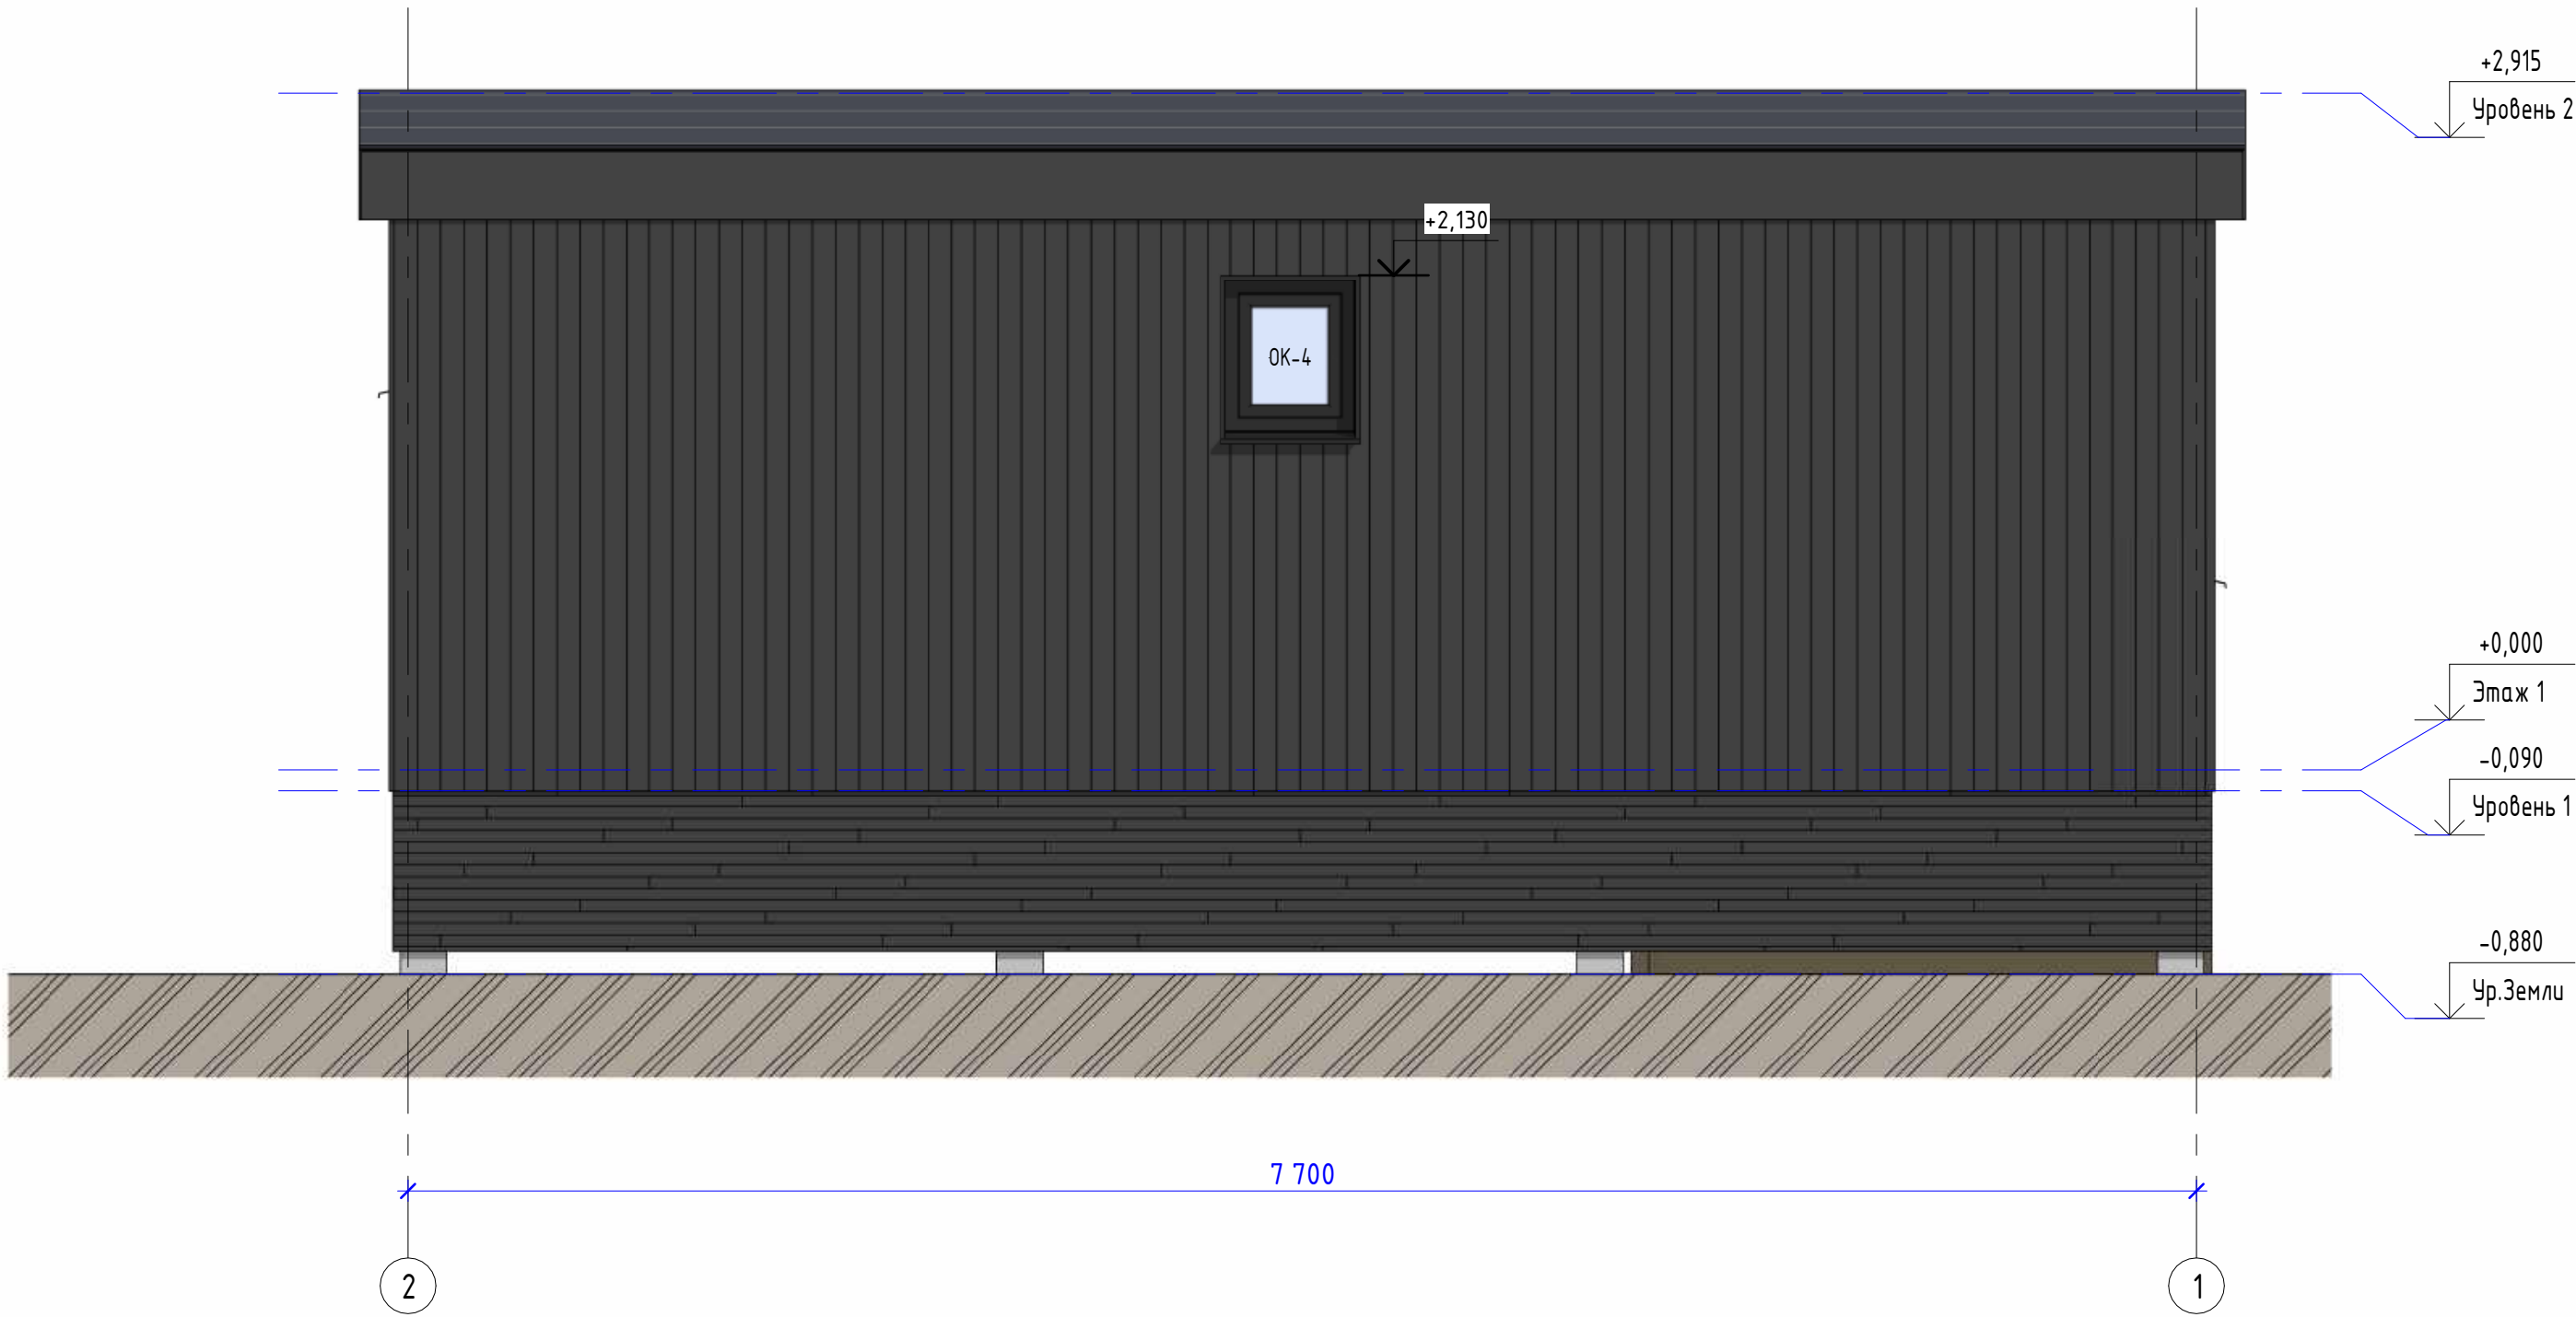


Изм.	Кол.уч.	Лист	№ док.	Подпись	Дата

Фасад в Осях 3-1



Согласовано			
Инв. № подл.	Подп. и дата	Взам. инв. №	

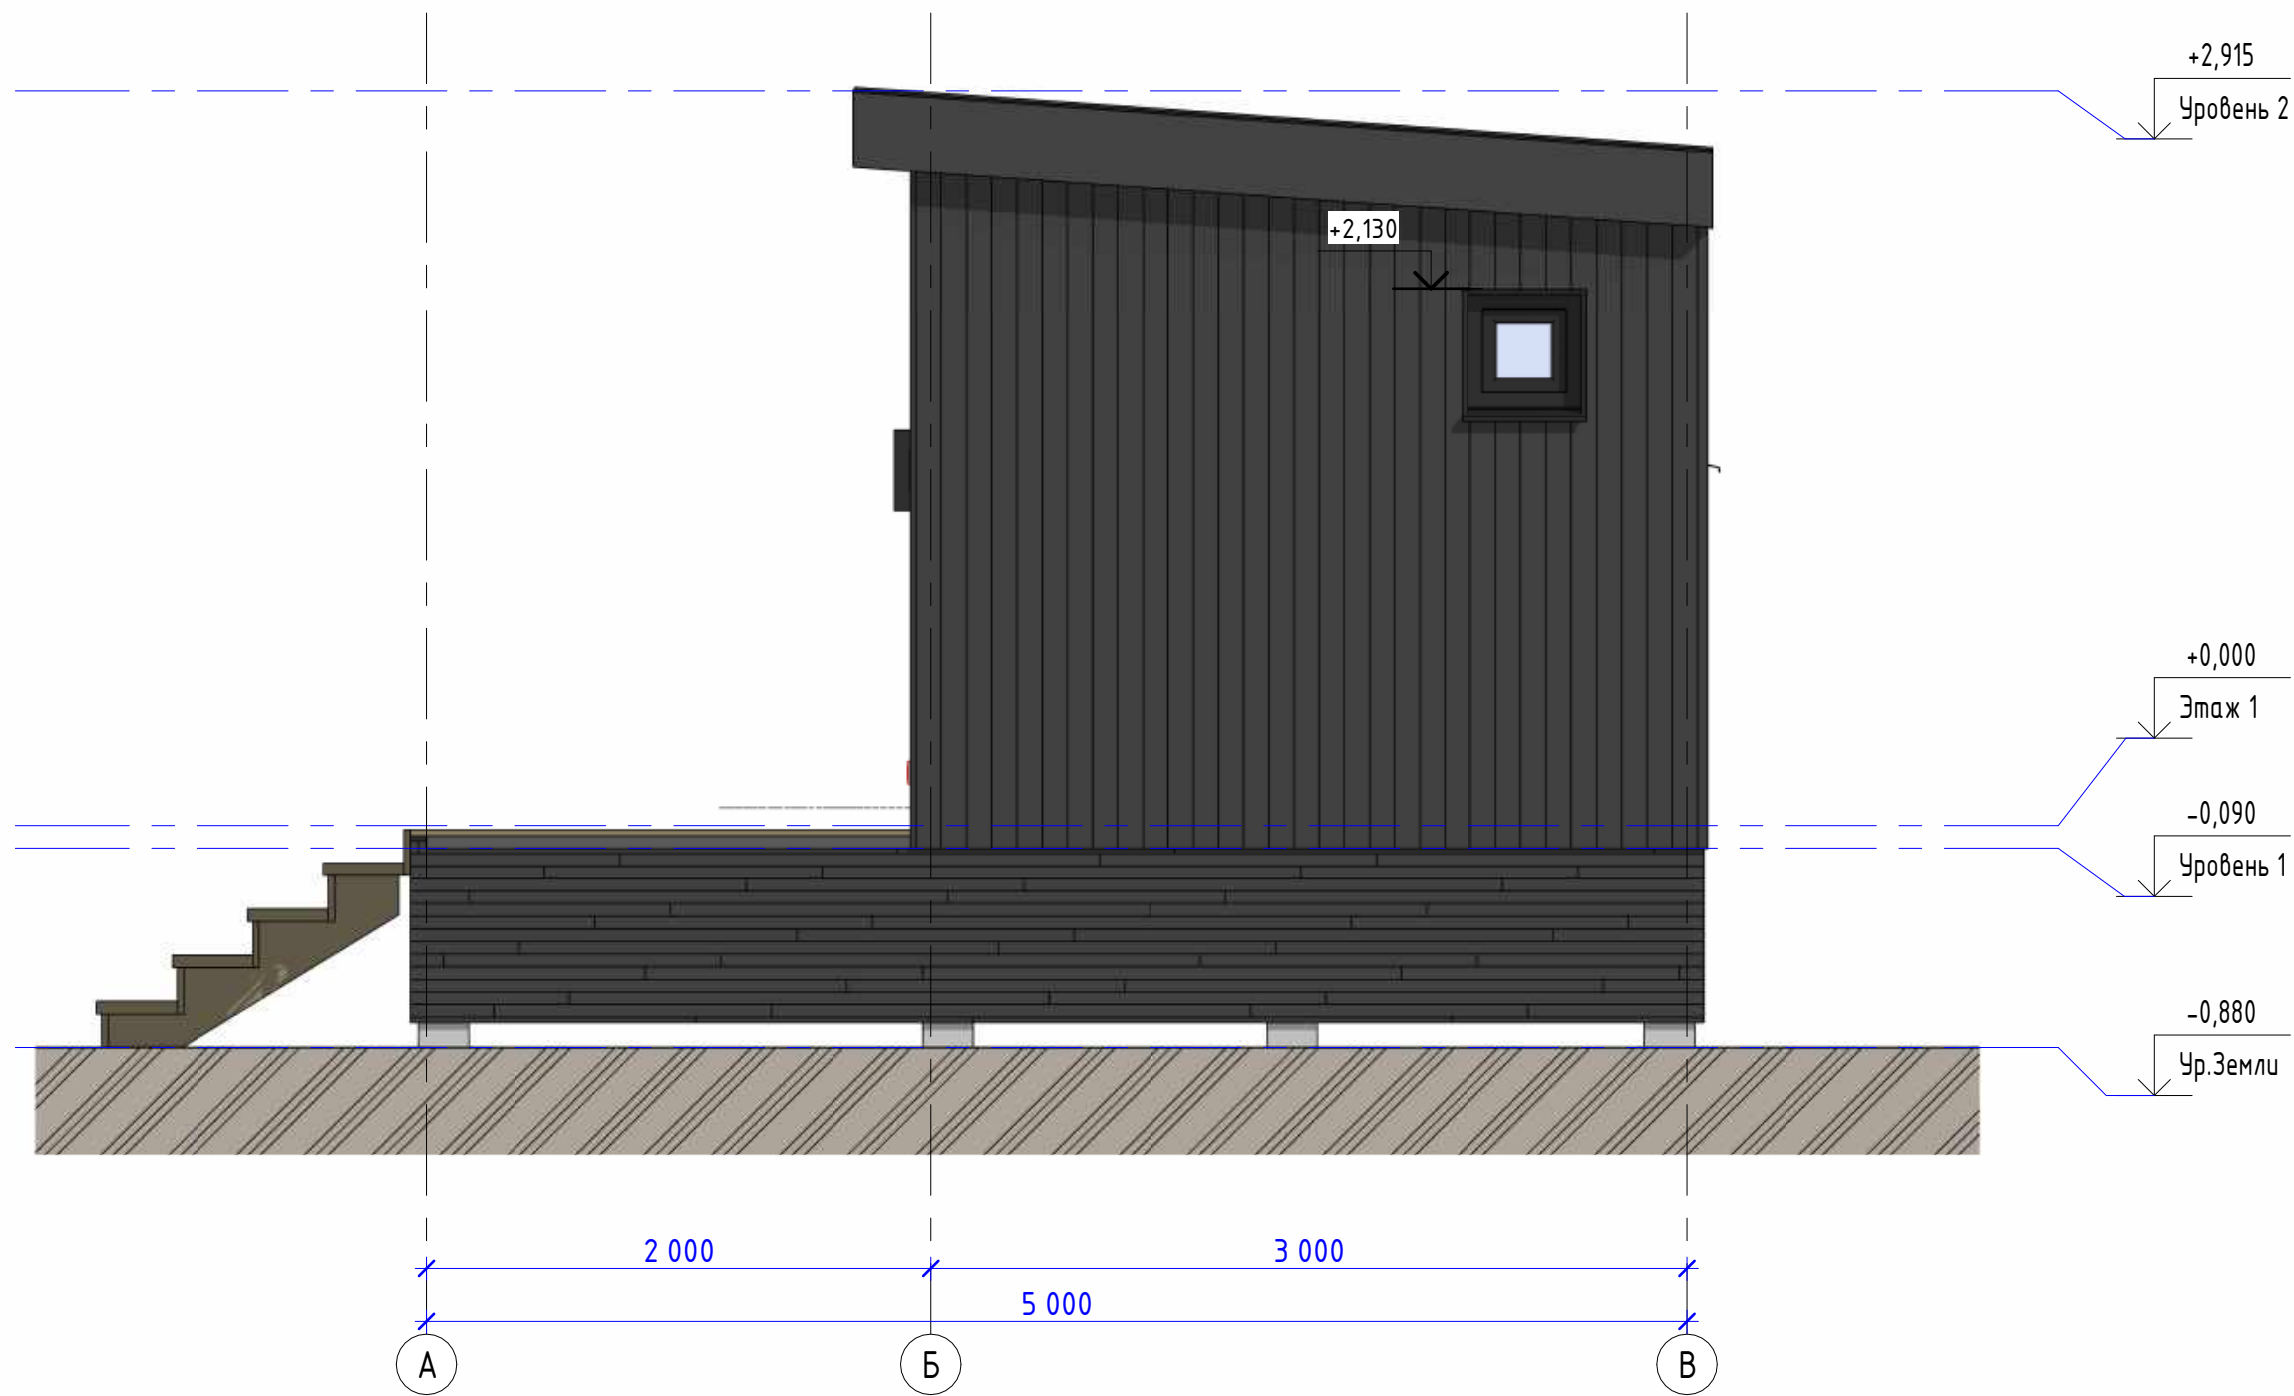


Изм.	Кол.уч.	Лист	№ док.	Подпись	Дата

Фасад в Осях А-В




План 1 этажа. Экспликация помещений

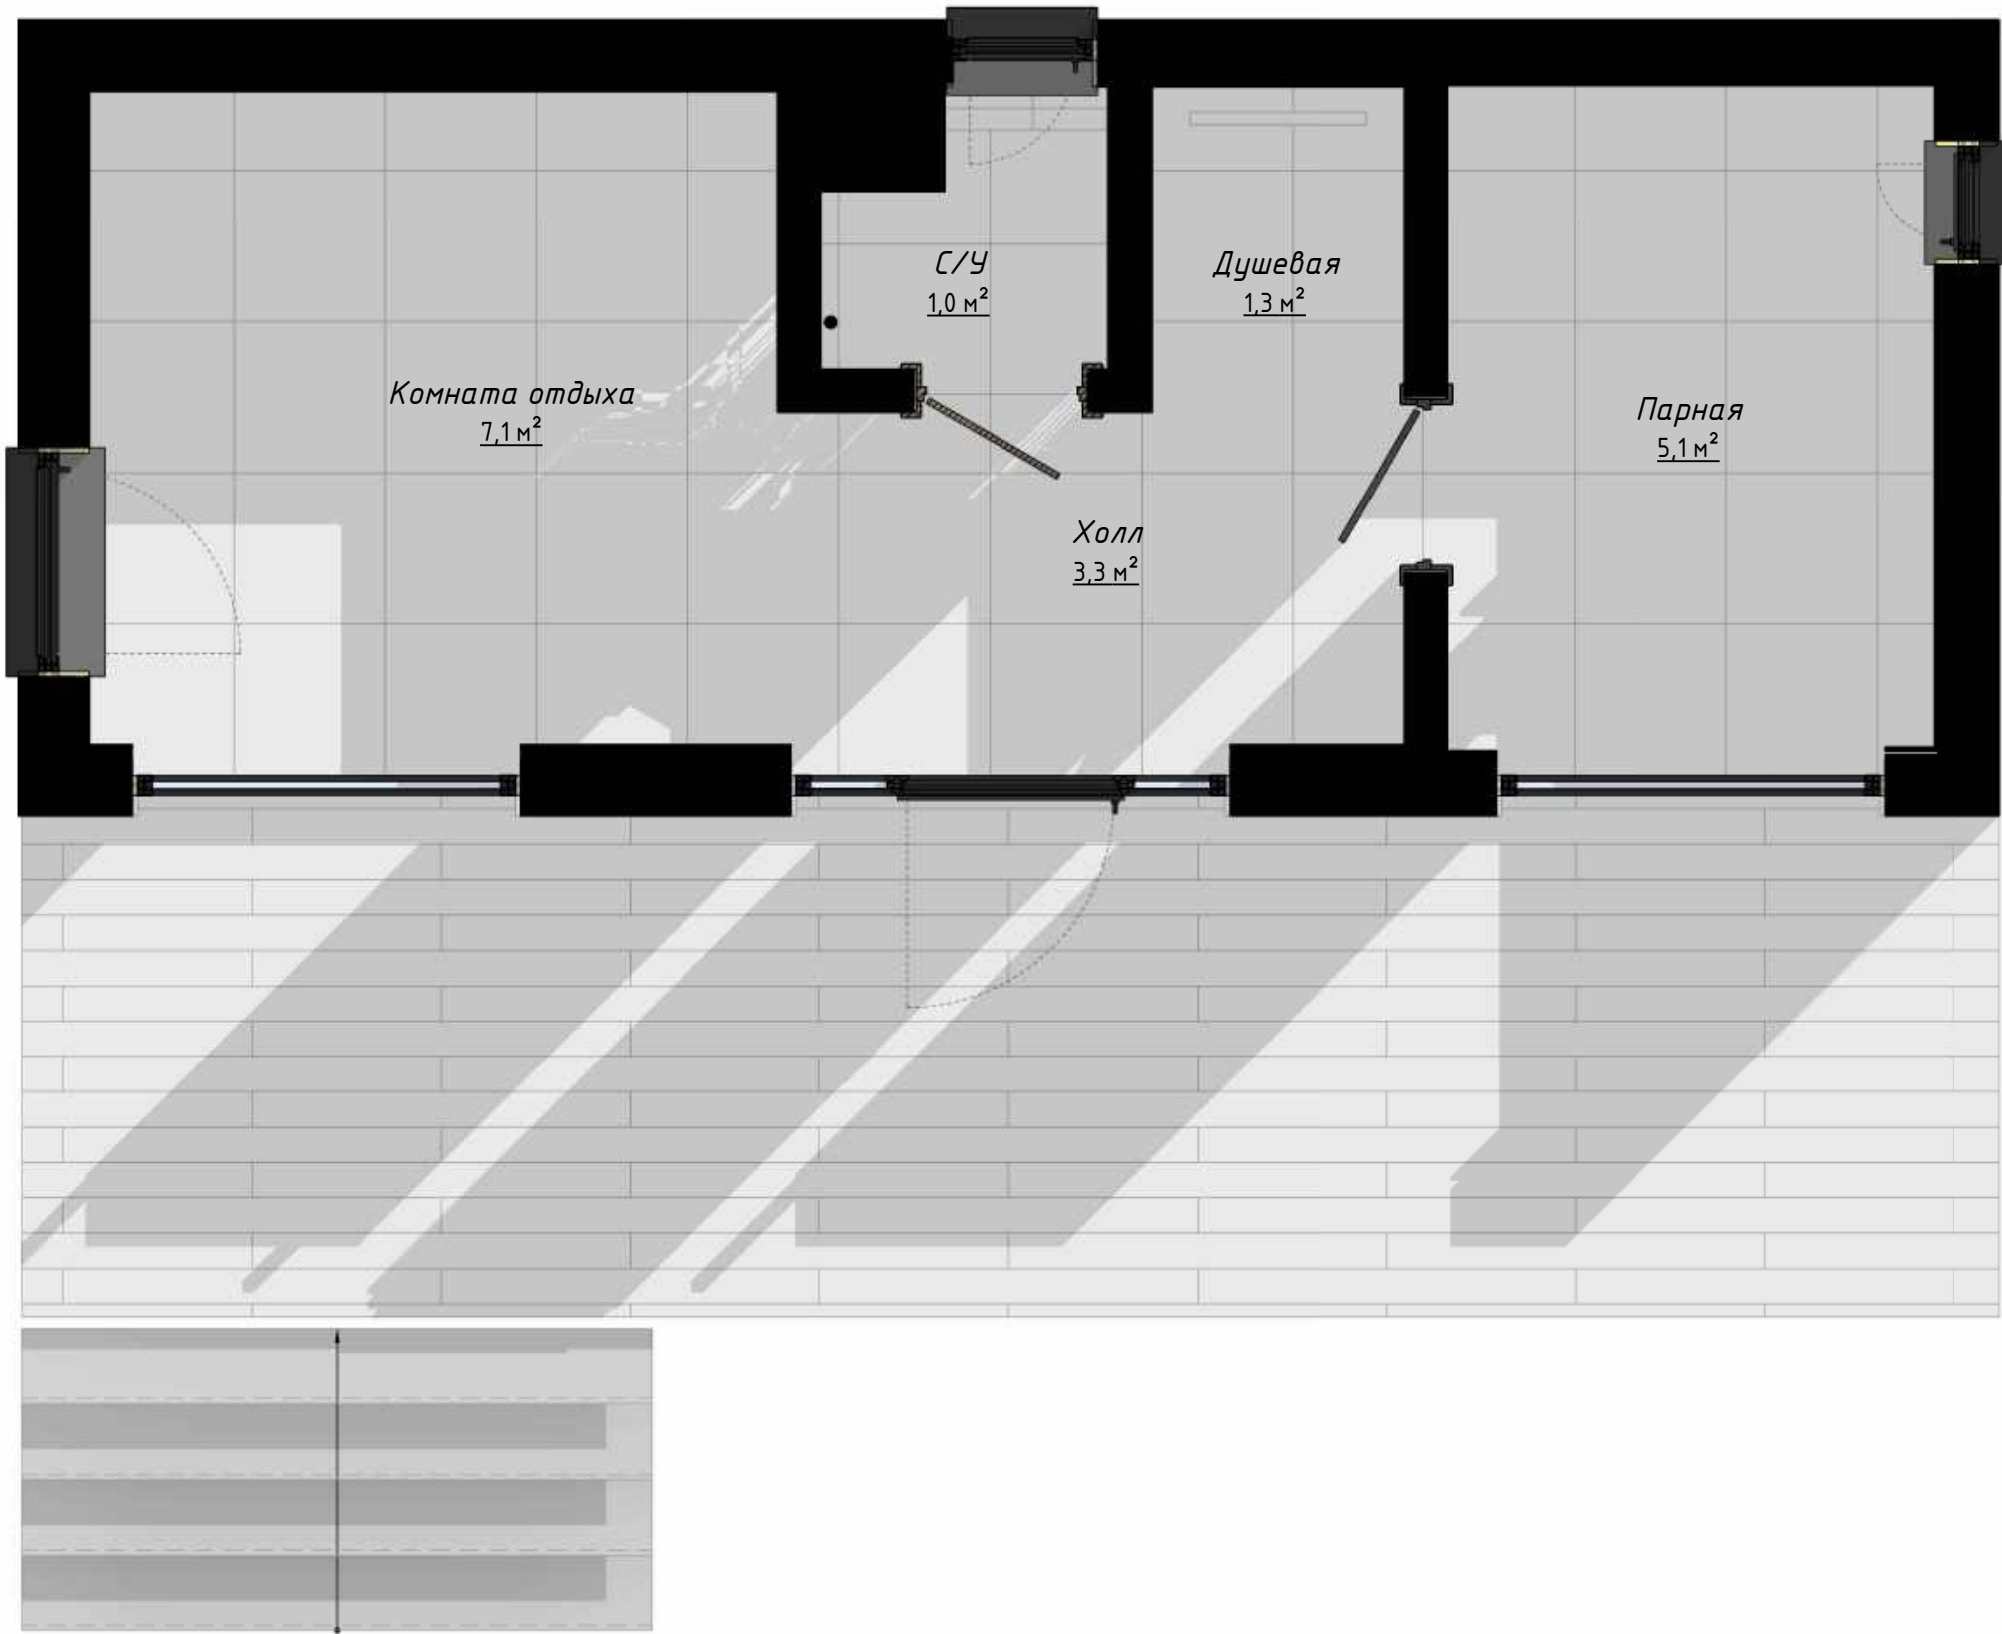

Спецификация помещений 1-го этажа			
Номер	Имя	Площадь	Периметр
1	Комната отдыха	7,1 м²	10,7 м
2	Парная	5,1 м²	9,1 м
3	Холл	3,3 м²	7,6 м
4	Душевая	1,3 м²	4,6 м
5	С/У	1,0 м²	4,2 м
		17,7 м²	36,1 м


Согласовано			
Инв. № подл.	Подп. и дата	Взам. инв. №	

План расположения розеток и выключателей

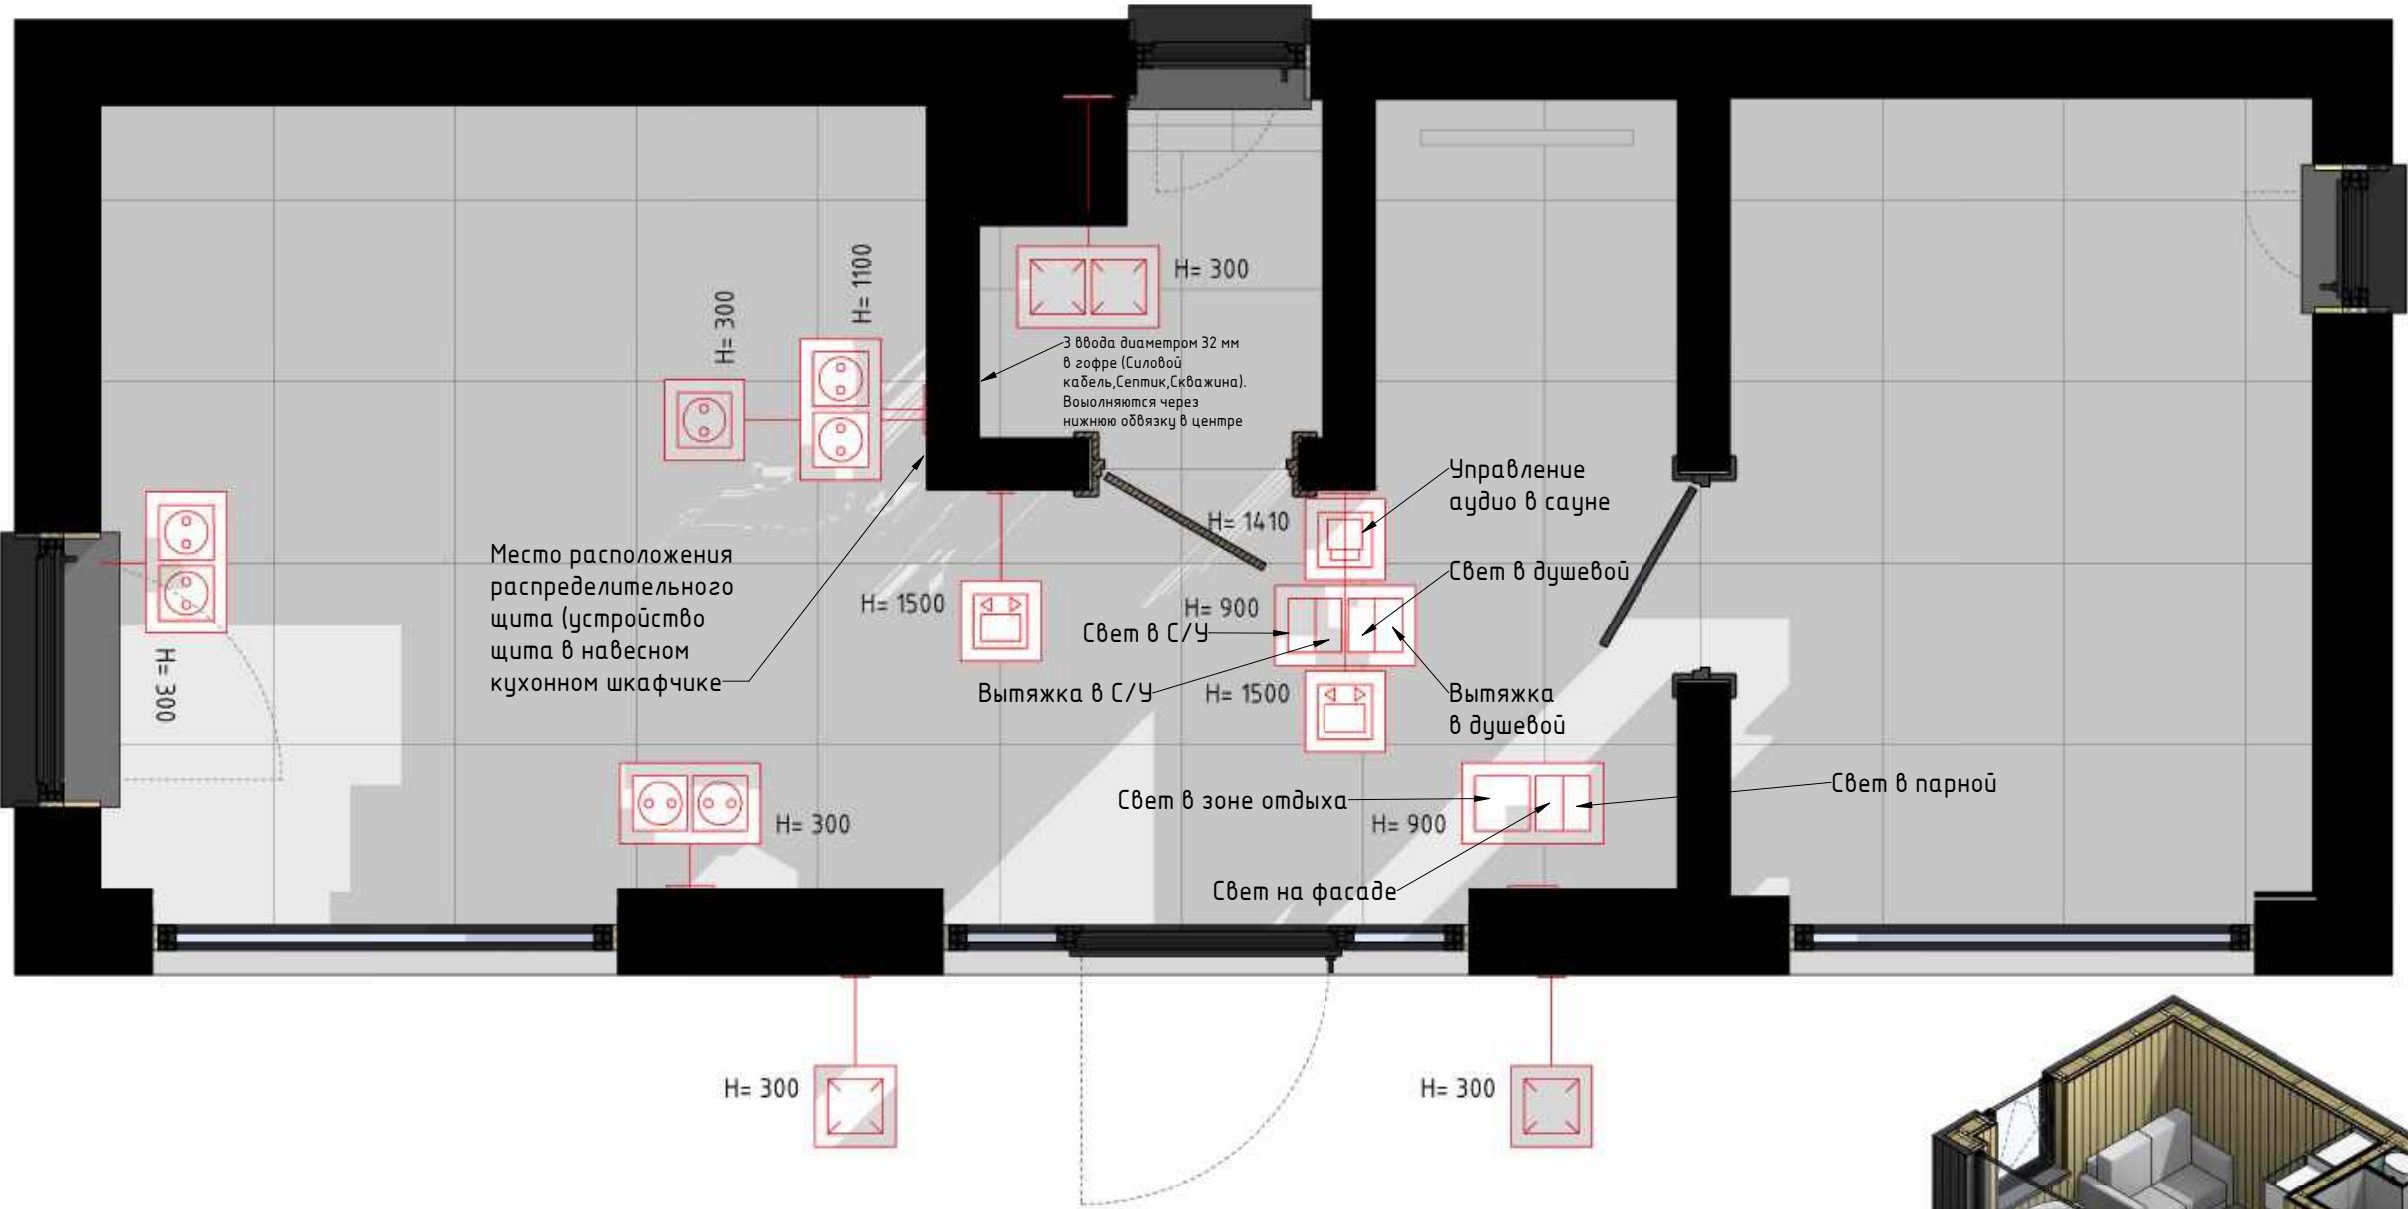

Условные обозначения

- Одноклавишный выключатель
- Двухклавишный выключатель
- Розетка 220V
- Розетка 220V IP 44
- Терморегулятор для теплого пола
- Сенсорное управление аудиосистемой

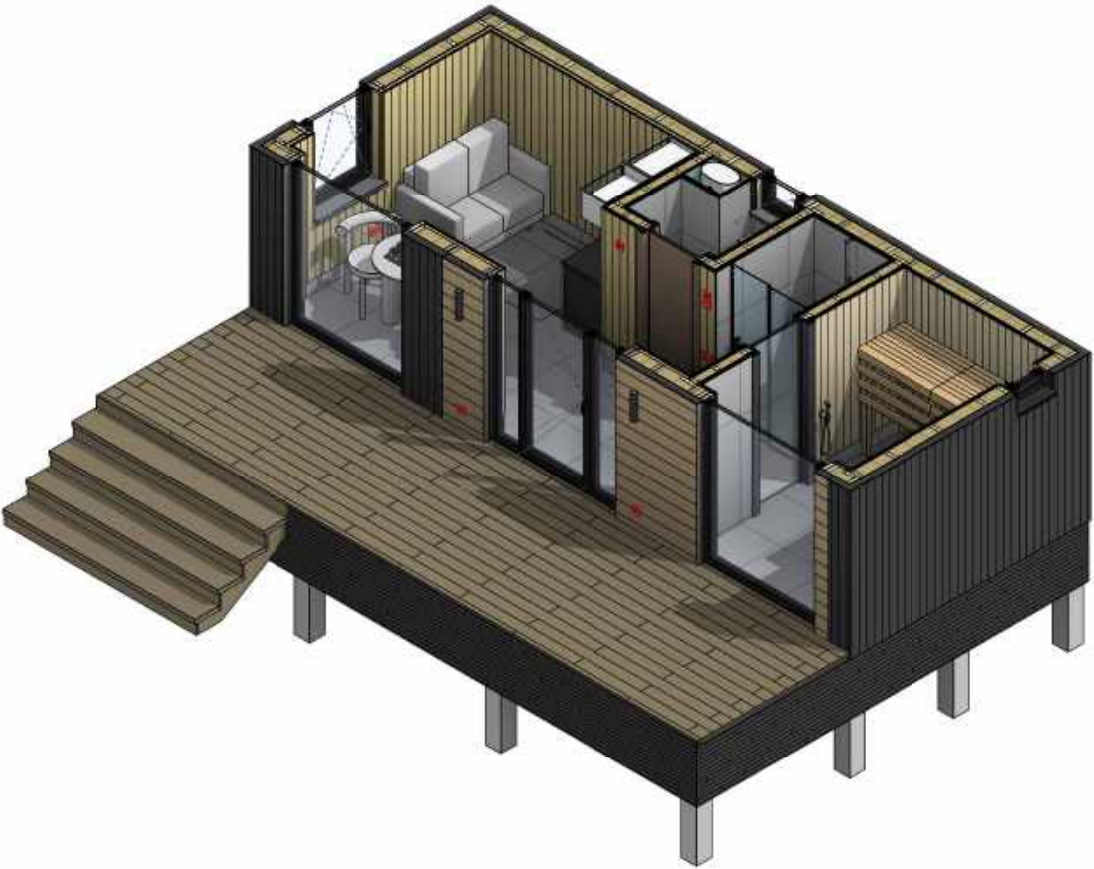


Изм.	Кол.уч.	Лист	№ док.	Подпись	Дата


План расположения розеток и выключателей



План расположения светильников и выводов под освещение

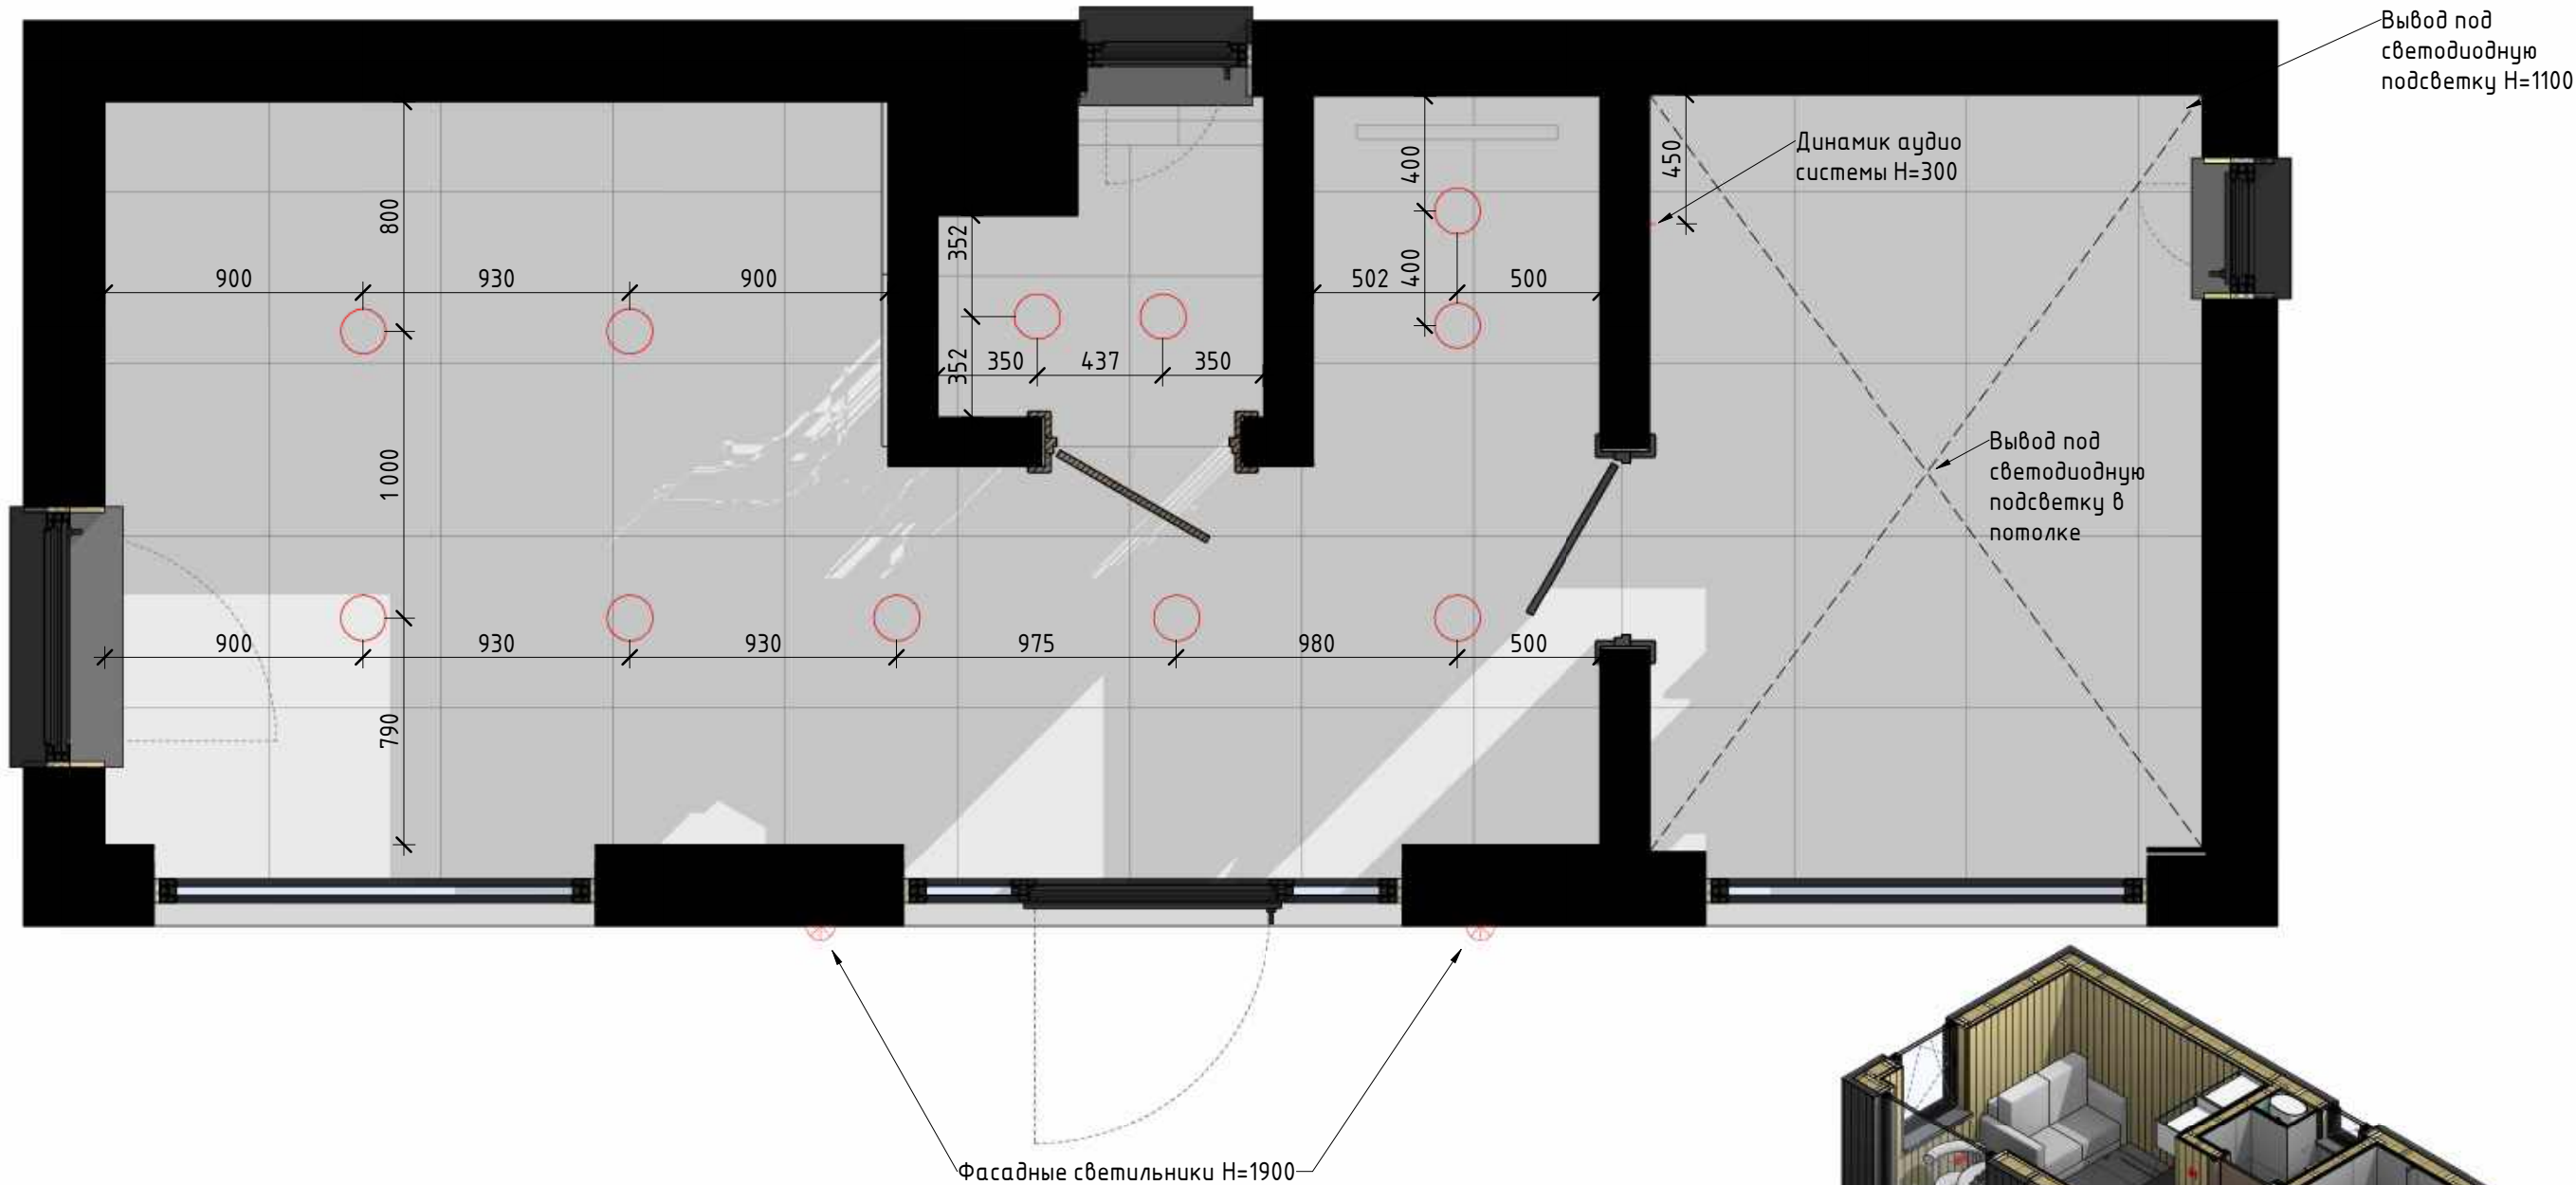

○ Точечный светильник

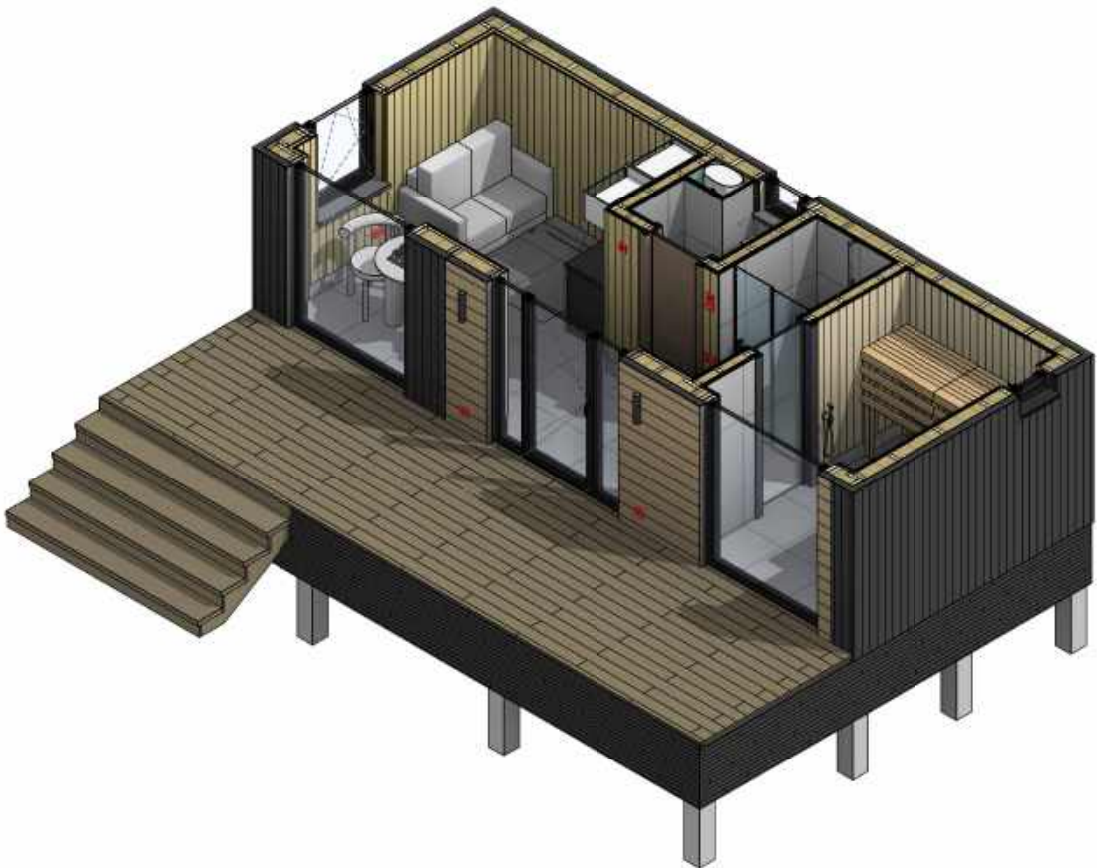

Согласовано					
Инв. № подл.	Подп. и дата	Взам. инв. №			

Изм.	Кол.уч.	Лист	№ док.	Подпись	Дата

План расположения светильников и выводов под освещение



План 1 этажа. Расстановка мебели

Спецификация помещений 1-го этажа			
Номер	Имя	Площадь	Периметр
1	Комната отдыха	7,1 м ²	10,7 м
2	Парная	5,1 м ²	9,1 м
3	Холл	3,3 м ²	7,6 м
4	Душевая	1,3 м ²	4,6 м
5	С/У	1,0 м ²	4,2 м
		17,7 м ²	36,1 м




Согласовано			
Инв. № подл.	Подп. и дата	Взам. инв. №	

Изм.	Кол.уч.	Лист	№ док.	Подпись	Дата

План расстановки мебели

Согласовано			
Инв. № подл.	Подп. и дата	Взам. инв. №	

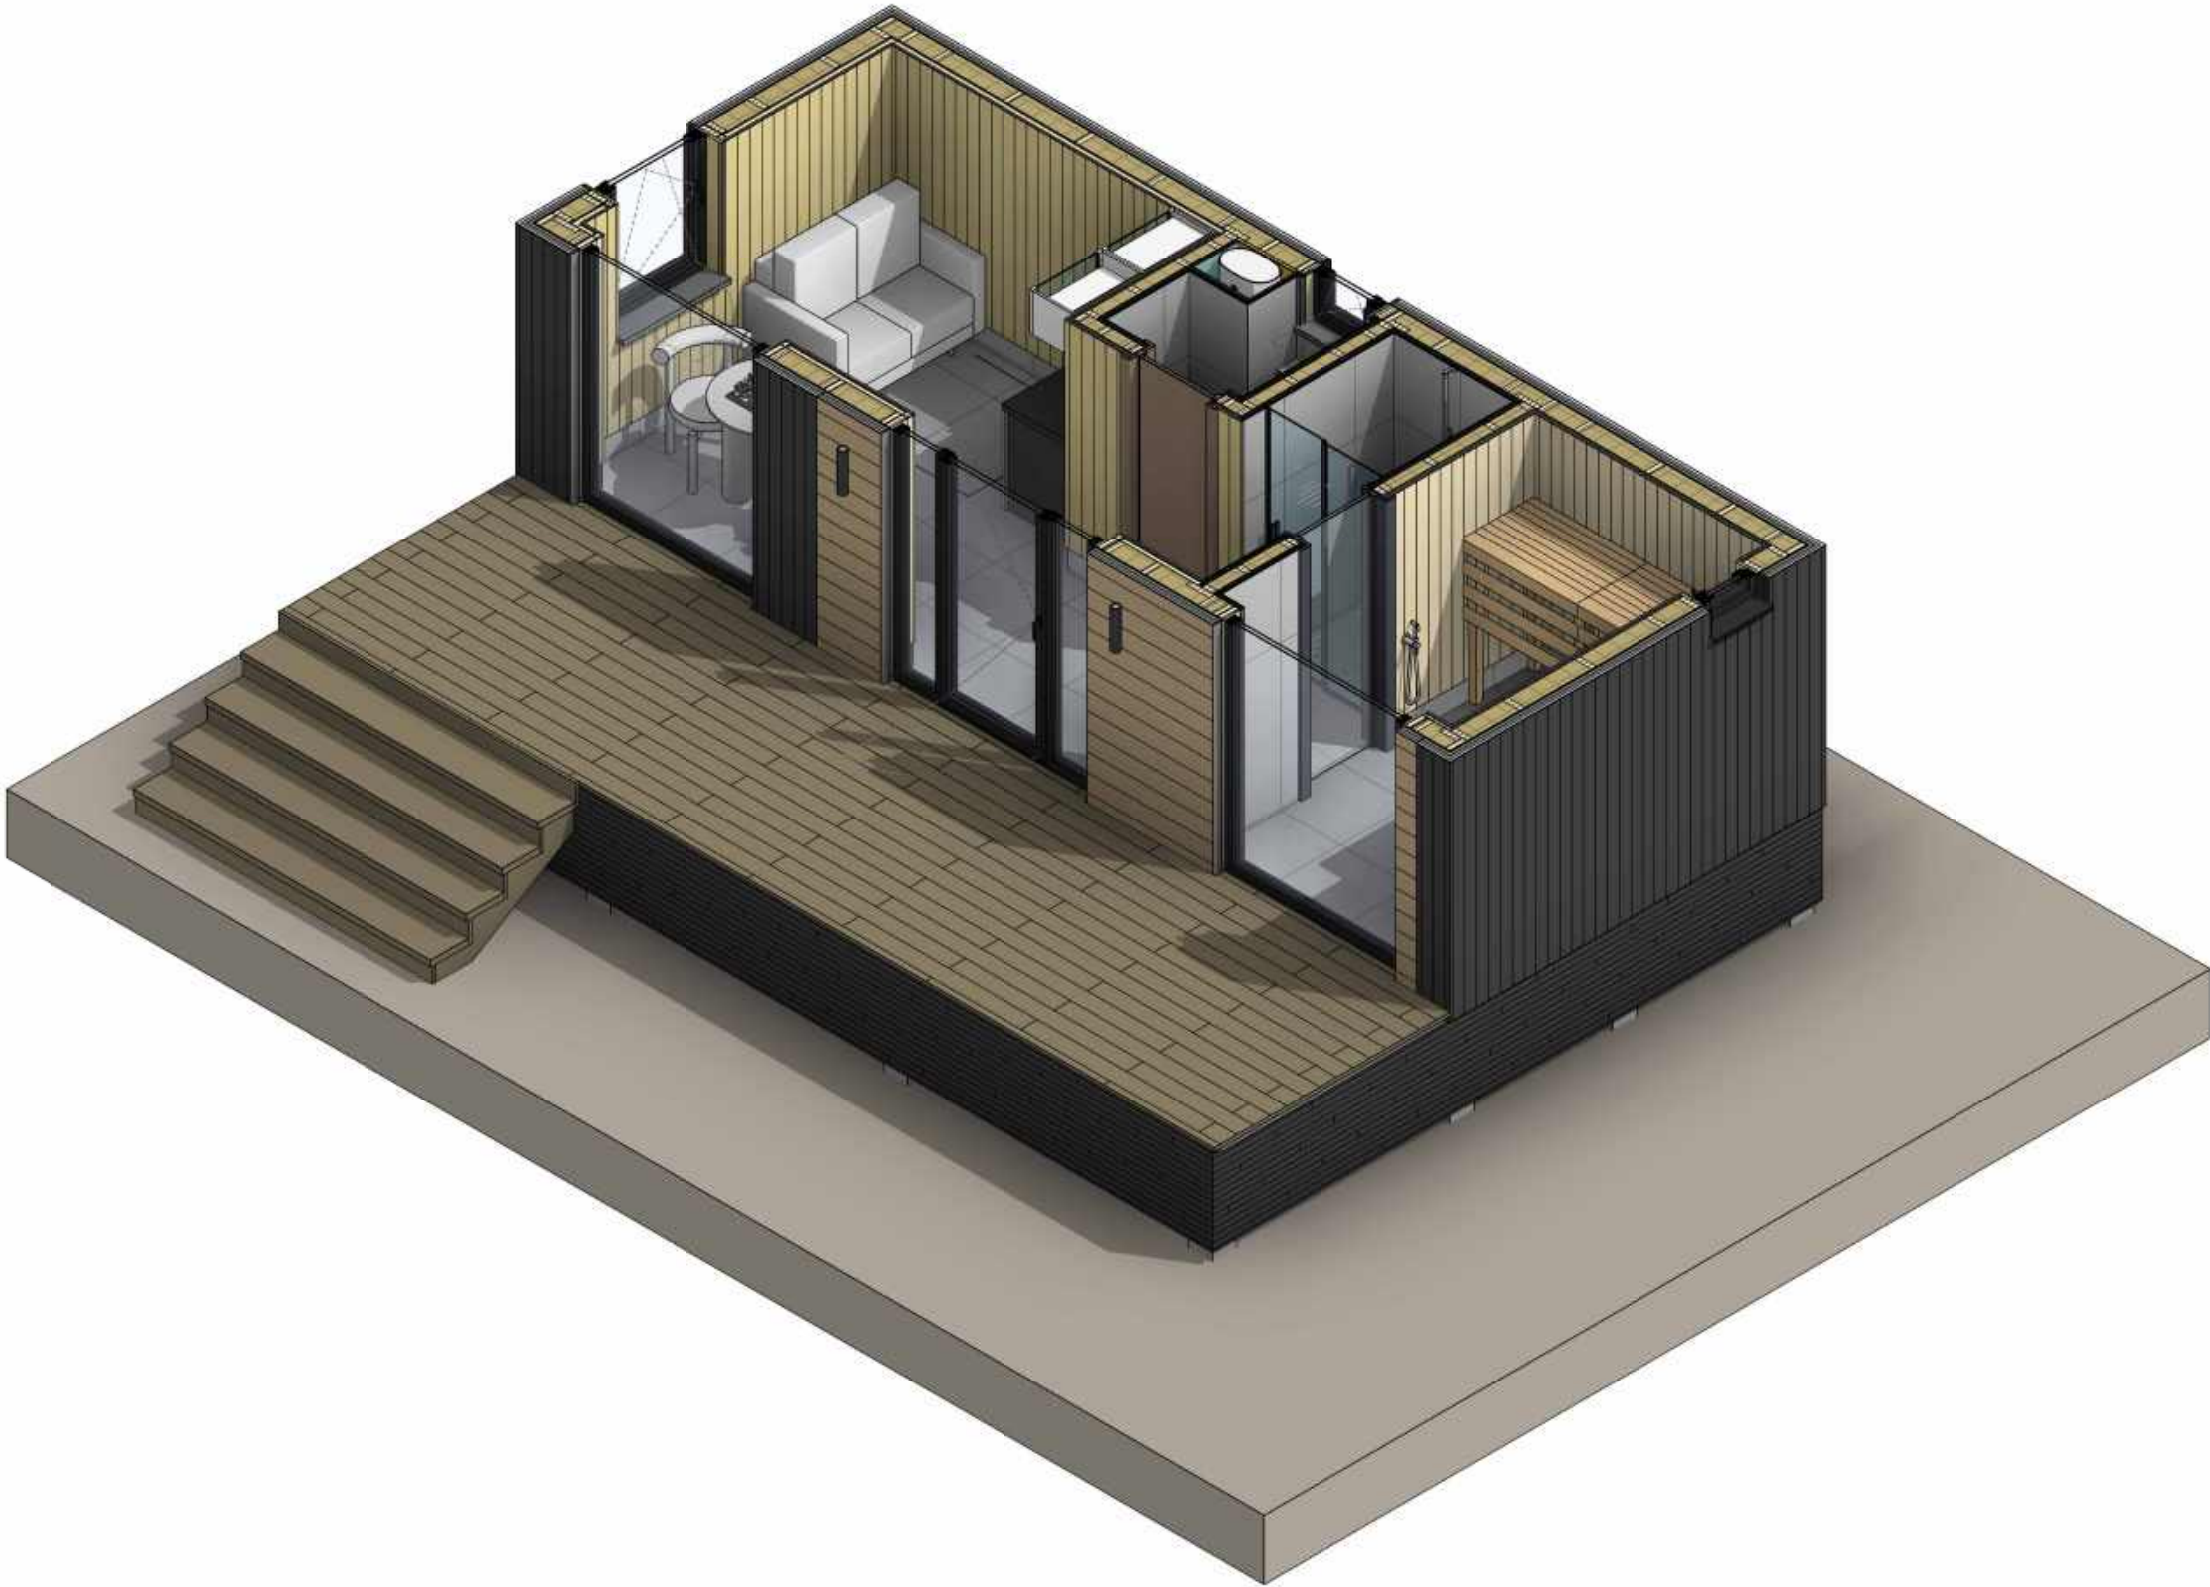


Изм.	Кол.уч.	Лист	№ док.	Подпись	Дата

Аксонометрия 1-го этажа (Вид 1)



Согласовано	

Инв. № подл.	Подп. и дата	Взам. инв. №

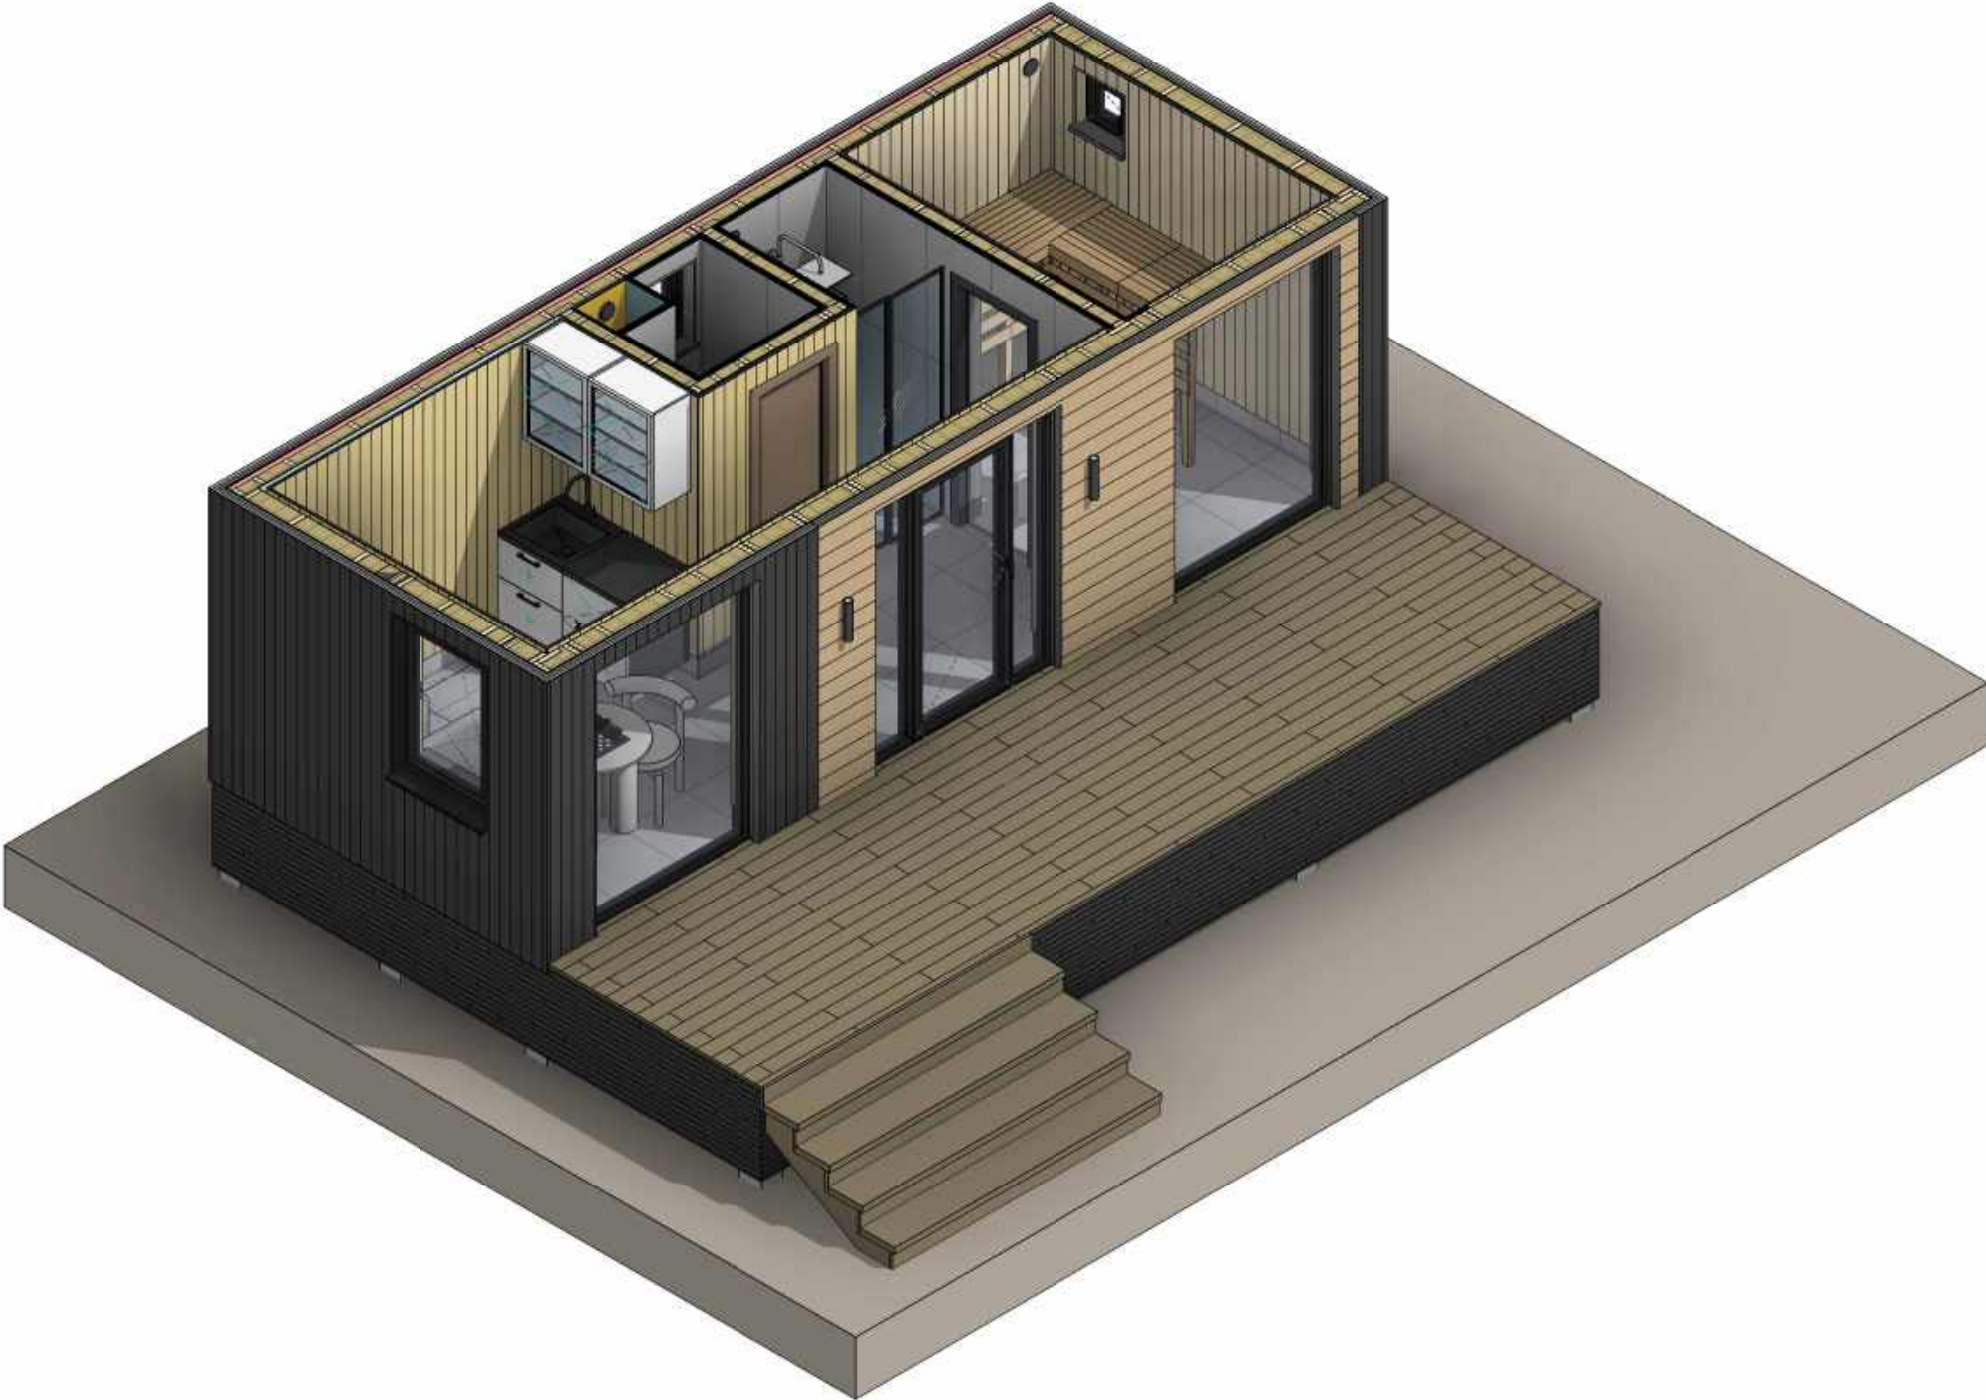



Изм.	Кол.уч.	Лист	№ док.	Подпись	Дата





Аксонометрия 1-го этажа (Вид 2)



Согласовано

Инв. № подл. Подп. и дата Взам. инв. №

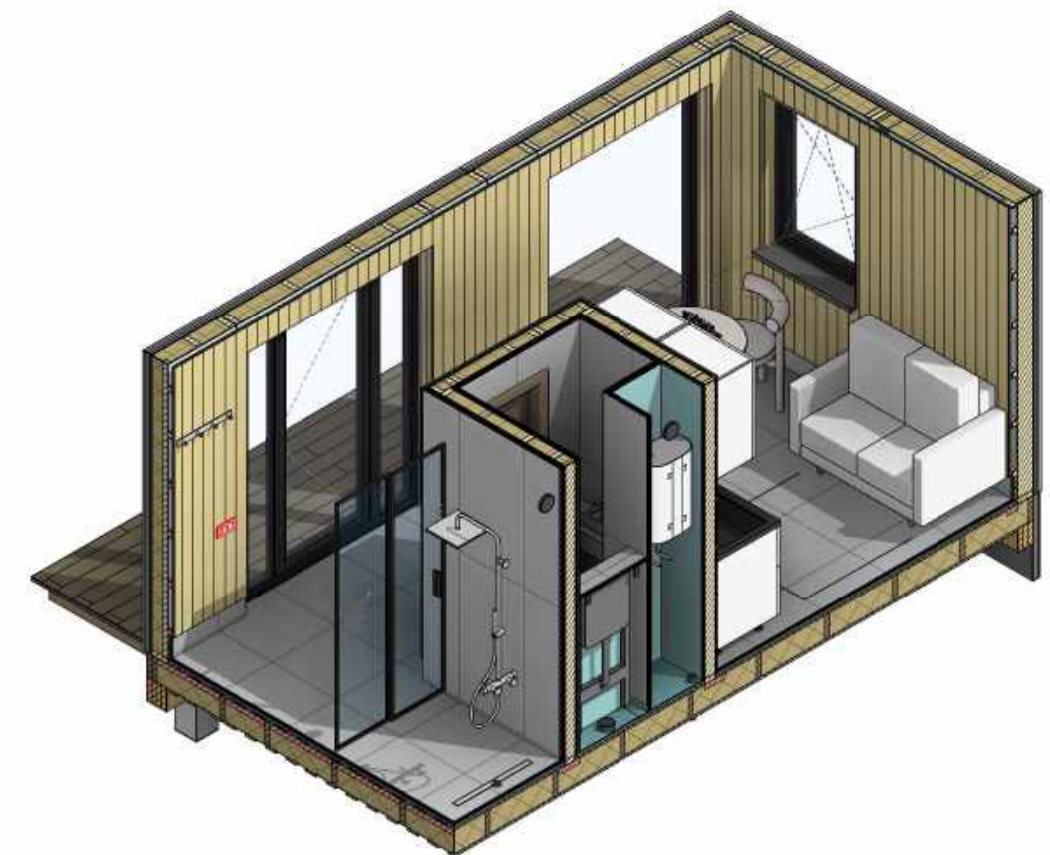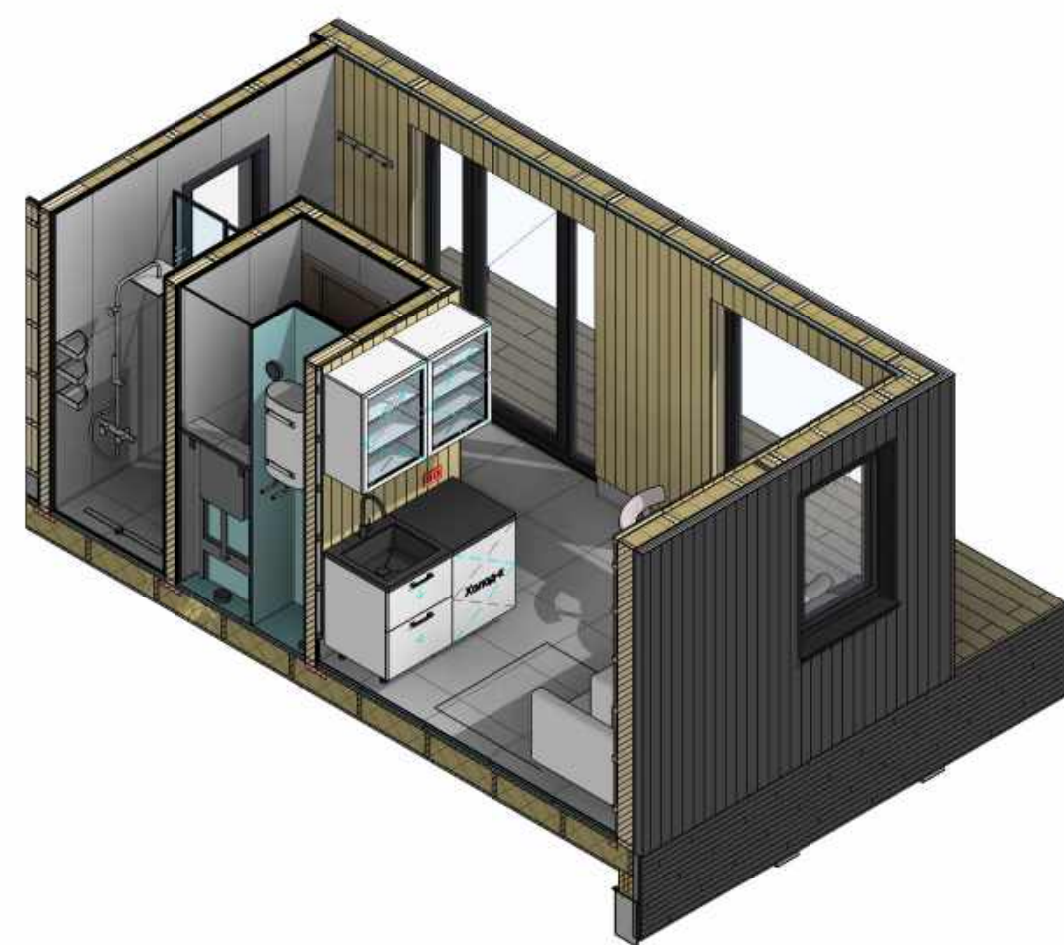

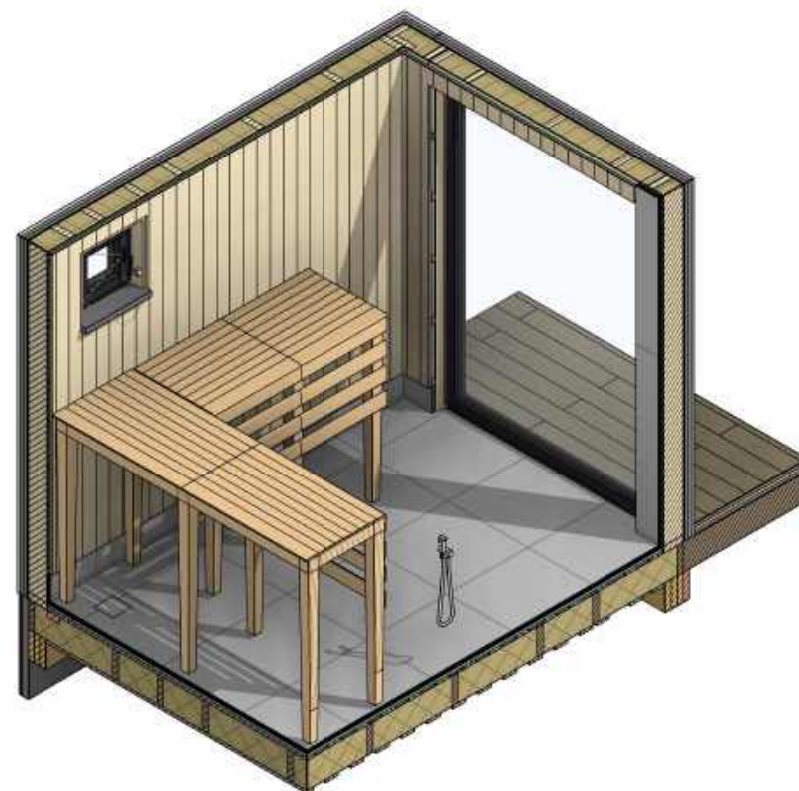
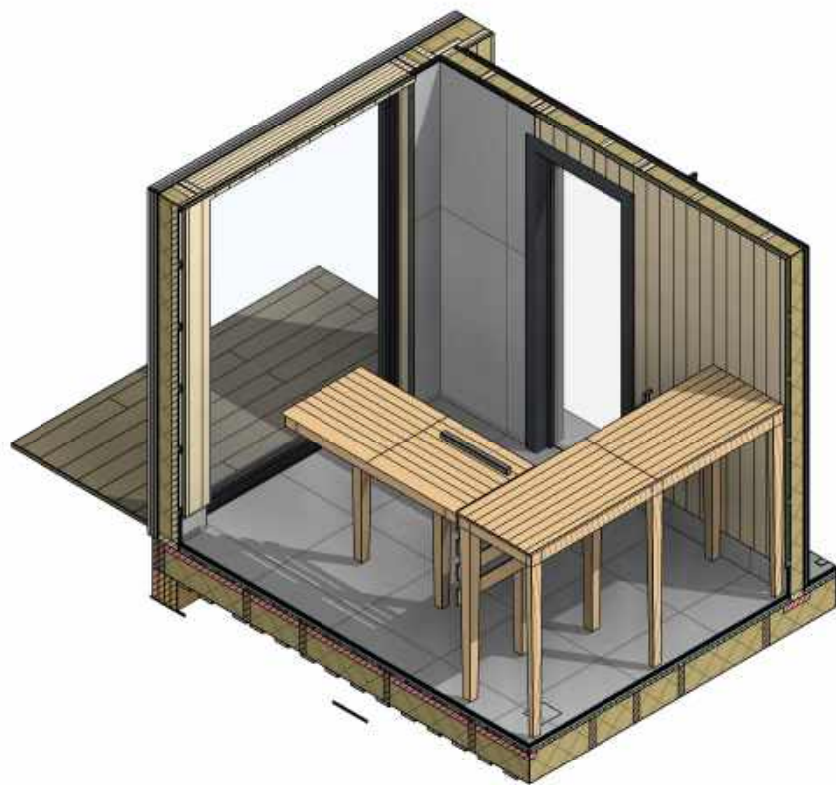
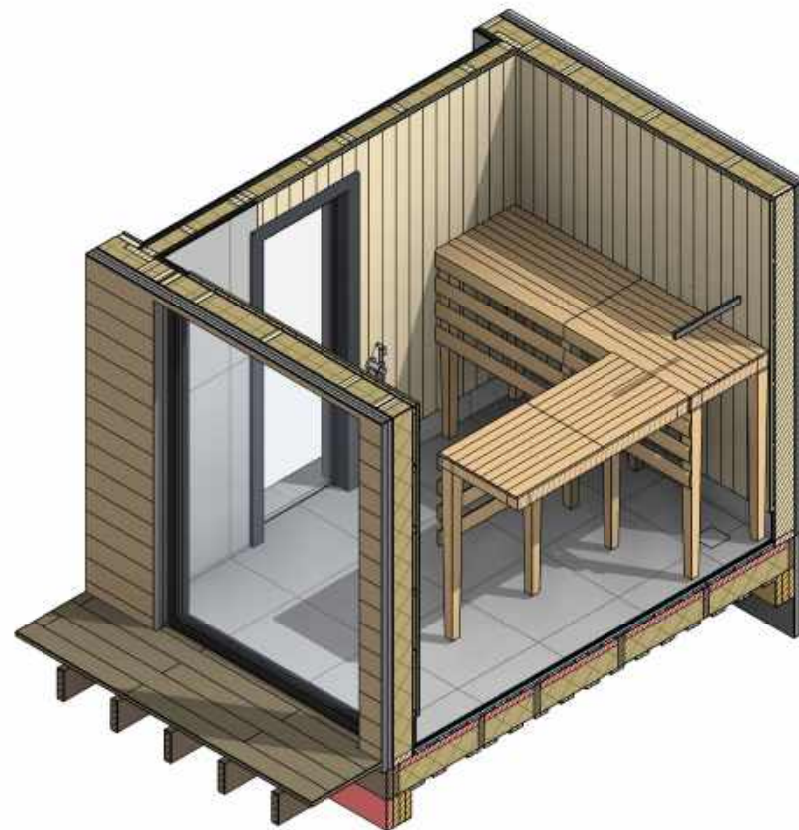
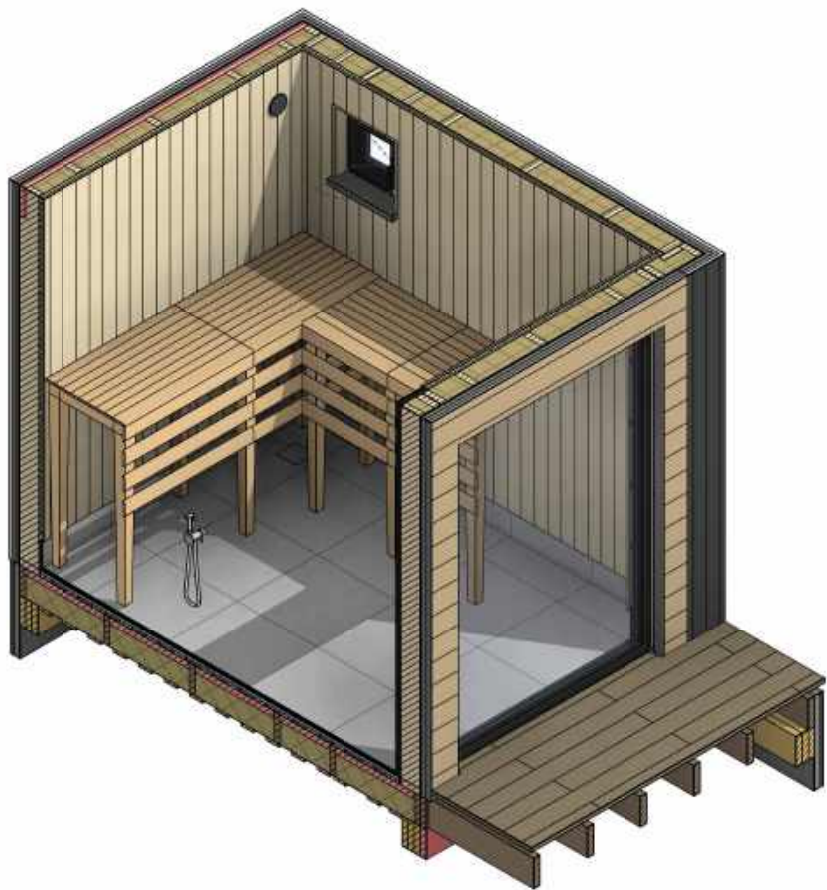


Согласовано			Взам. инв. №	Подп. и дата	Инв. № подл.

Изм.	Кол.уч.	Лист	№ док.	Подпись	Дата
------	---------	------	--------	---------	------

Аксонометрия Парной



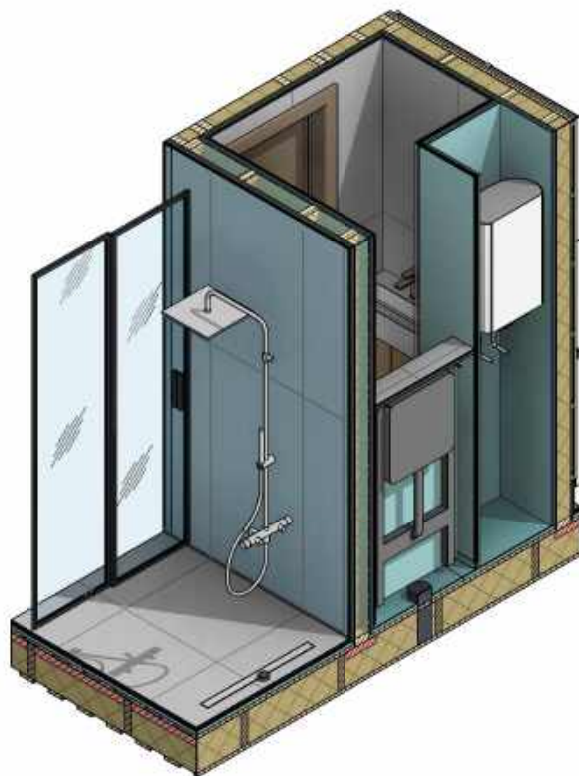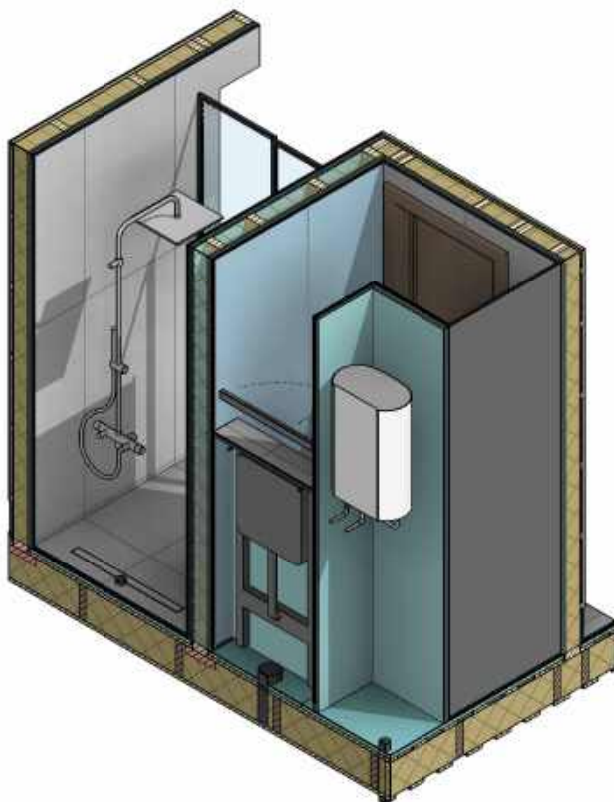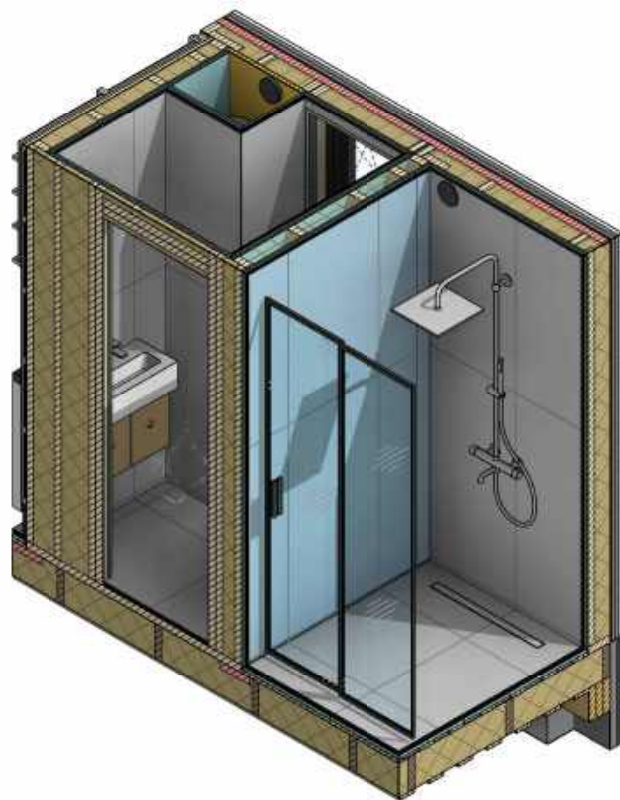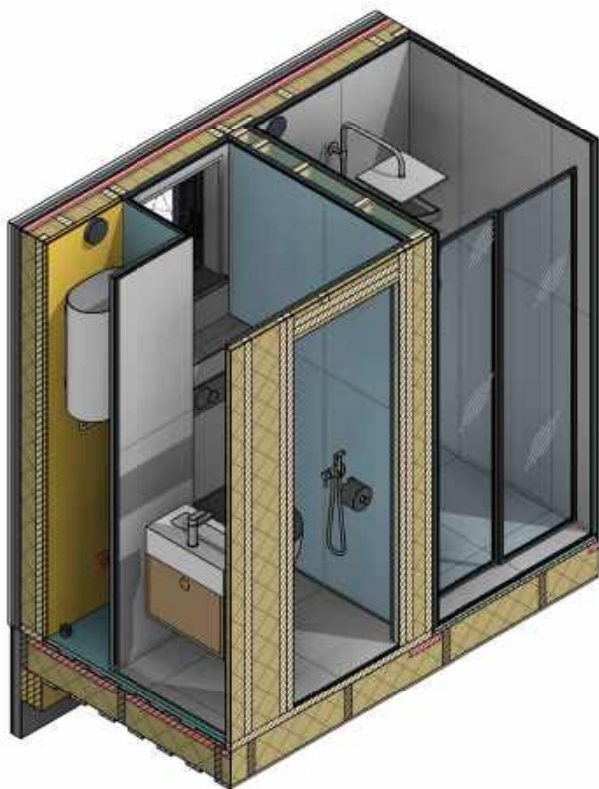

Согласовано					


Инв. № подл.	Подп. и дата		Взам. инв. №	

Изм.	Кол.уч.	Лист	№ док.	Подпись	Дата

Аксенометрия С/У



План дома на отметке 0.000 копия 1 (1 : 25)

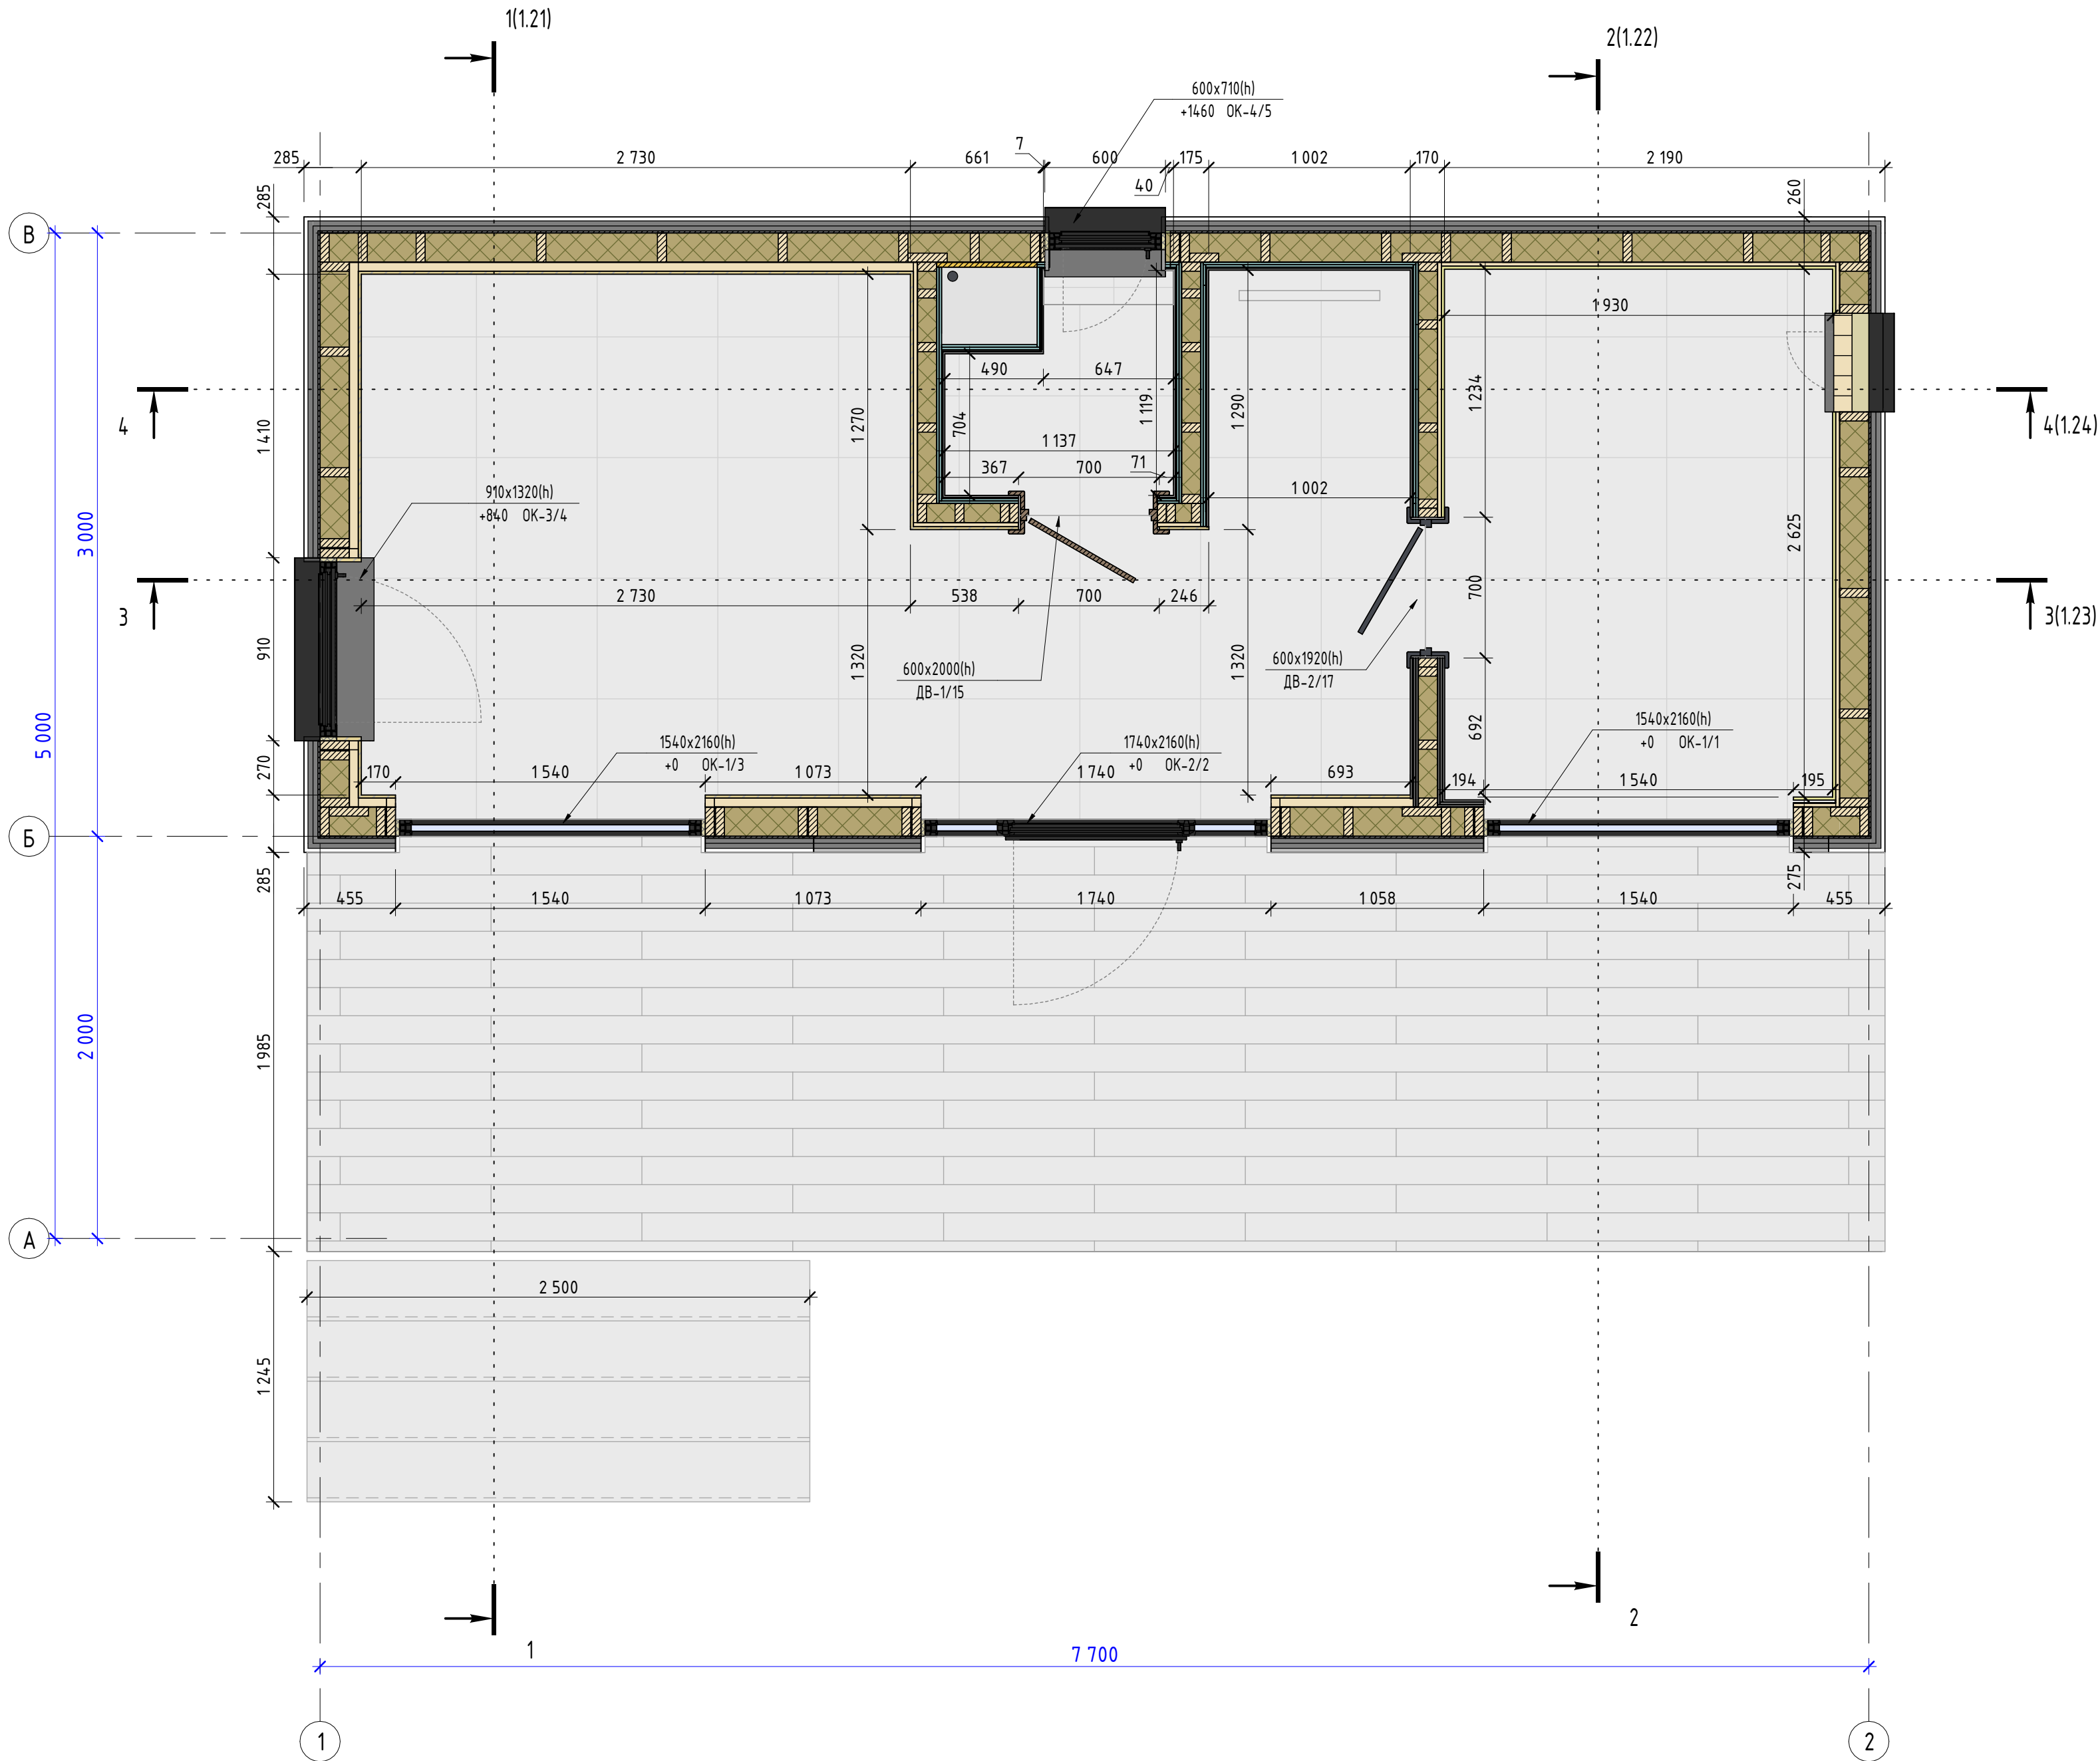

Согласовано		Взак. инв. №	Подп. и дата	Инв. № подл.

Изм.	Кол.уч.	Лист	№ док.	Подпись	Дата

План дома на отметке 0.000



Лист

1.19

Согласовано				
Взам. инв. №				
Подп. и дата				
Инв. № подл.				

1
Керамогранит 600х600 10 мм
Плиточный клей (класс С2 Т S1) 7-10 мм
Электрический теплый пол 5 мм
Акриловая гидроизоляция (2 слоя)
ГВЛ 10 мм
QuickDeck 22 мм
Обрешетка (доска 20х95) 20 мм
Пароизоляция
Утеплитель 200мм
Ветро-влагозащитная мембрана
Сетка от грызунов

3
Вазонка или аналог 15-20мм
Обрешетка 20 мм
Паропроницаемая ветрозащита
Утеплитель 100мм
ГКЛВ (2 слоя) 25 мм
Акриловая гидроизоляция (2 слоя)
Плиточный клей (класс С2 N S1) 3-5 мм
Керамогранит 600х1200 10 мм

5
Напльвляемая гидроизоляция (2 слоя)
Битумный праймер
Обрешетка 20мм
Контр обрешетка 45мм
Ветро-влагозащитная мембрана
Утеплитель 200мм
Пароизоляция
Обрешетка(брусок 45х45) 45 мм
Вазонка или аналог 15-20мм


7
Керамогранит 600х1200 10 мм
Плиточный клей (класс С2 N S1) 3-5 мм
Акриловая гидроизоляция (2 слоя)
ГКЛВ (2 слоя) 25 мм
Пароизоляция
Утеплитель 150мм
Ветрозащитный гипсокартон GTS-9
Перекрестная обрешетка (доска 20х95) 40 мм
Фасадная отделка 20-30 мм

2
Вазонка или аналог 15-20мм
Обрешетка (брусок 45х45) 45 мм
Пароизоляция
Обрешетка (брусок 45х45) 45 мм
Утеплитель 150мм
Ветрозащитный гипсокартон GTS-9
Перекрестная обрешетка (доска 20х95) 40 мм
Фасадная отделка 20-30 мм

4
Керамогранит 600х1200 10мм
Плиточный клей (класс С2 N S1) 3-5 мм
Акриловая гидроизоляция (2 слоя)
ГКЛВ (2 слоя) 25 мм
Утеплитель 100мм
ГКЛВ (2 слоя) 25 мм
Акриловая гидроизоляция (2 слоя)
Плиточный клей (класс С2 N S1) 3-5 мм
Керамогранит 600х1200 10 мм

6
Террасная доска 20-30 мм
Обрешетка 45 мм
Лага пола 195 мм

Разрез 1 - 1 (1 : 25)

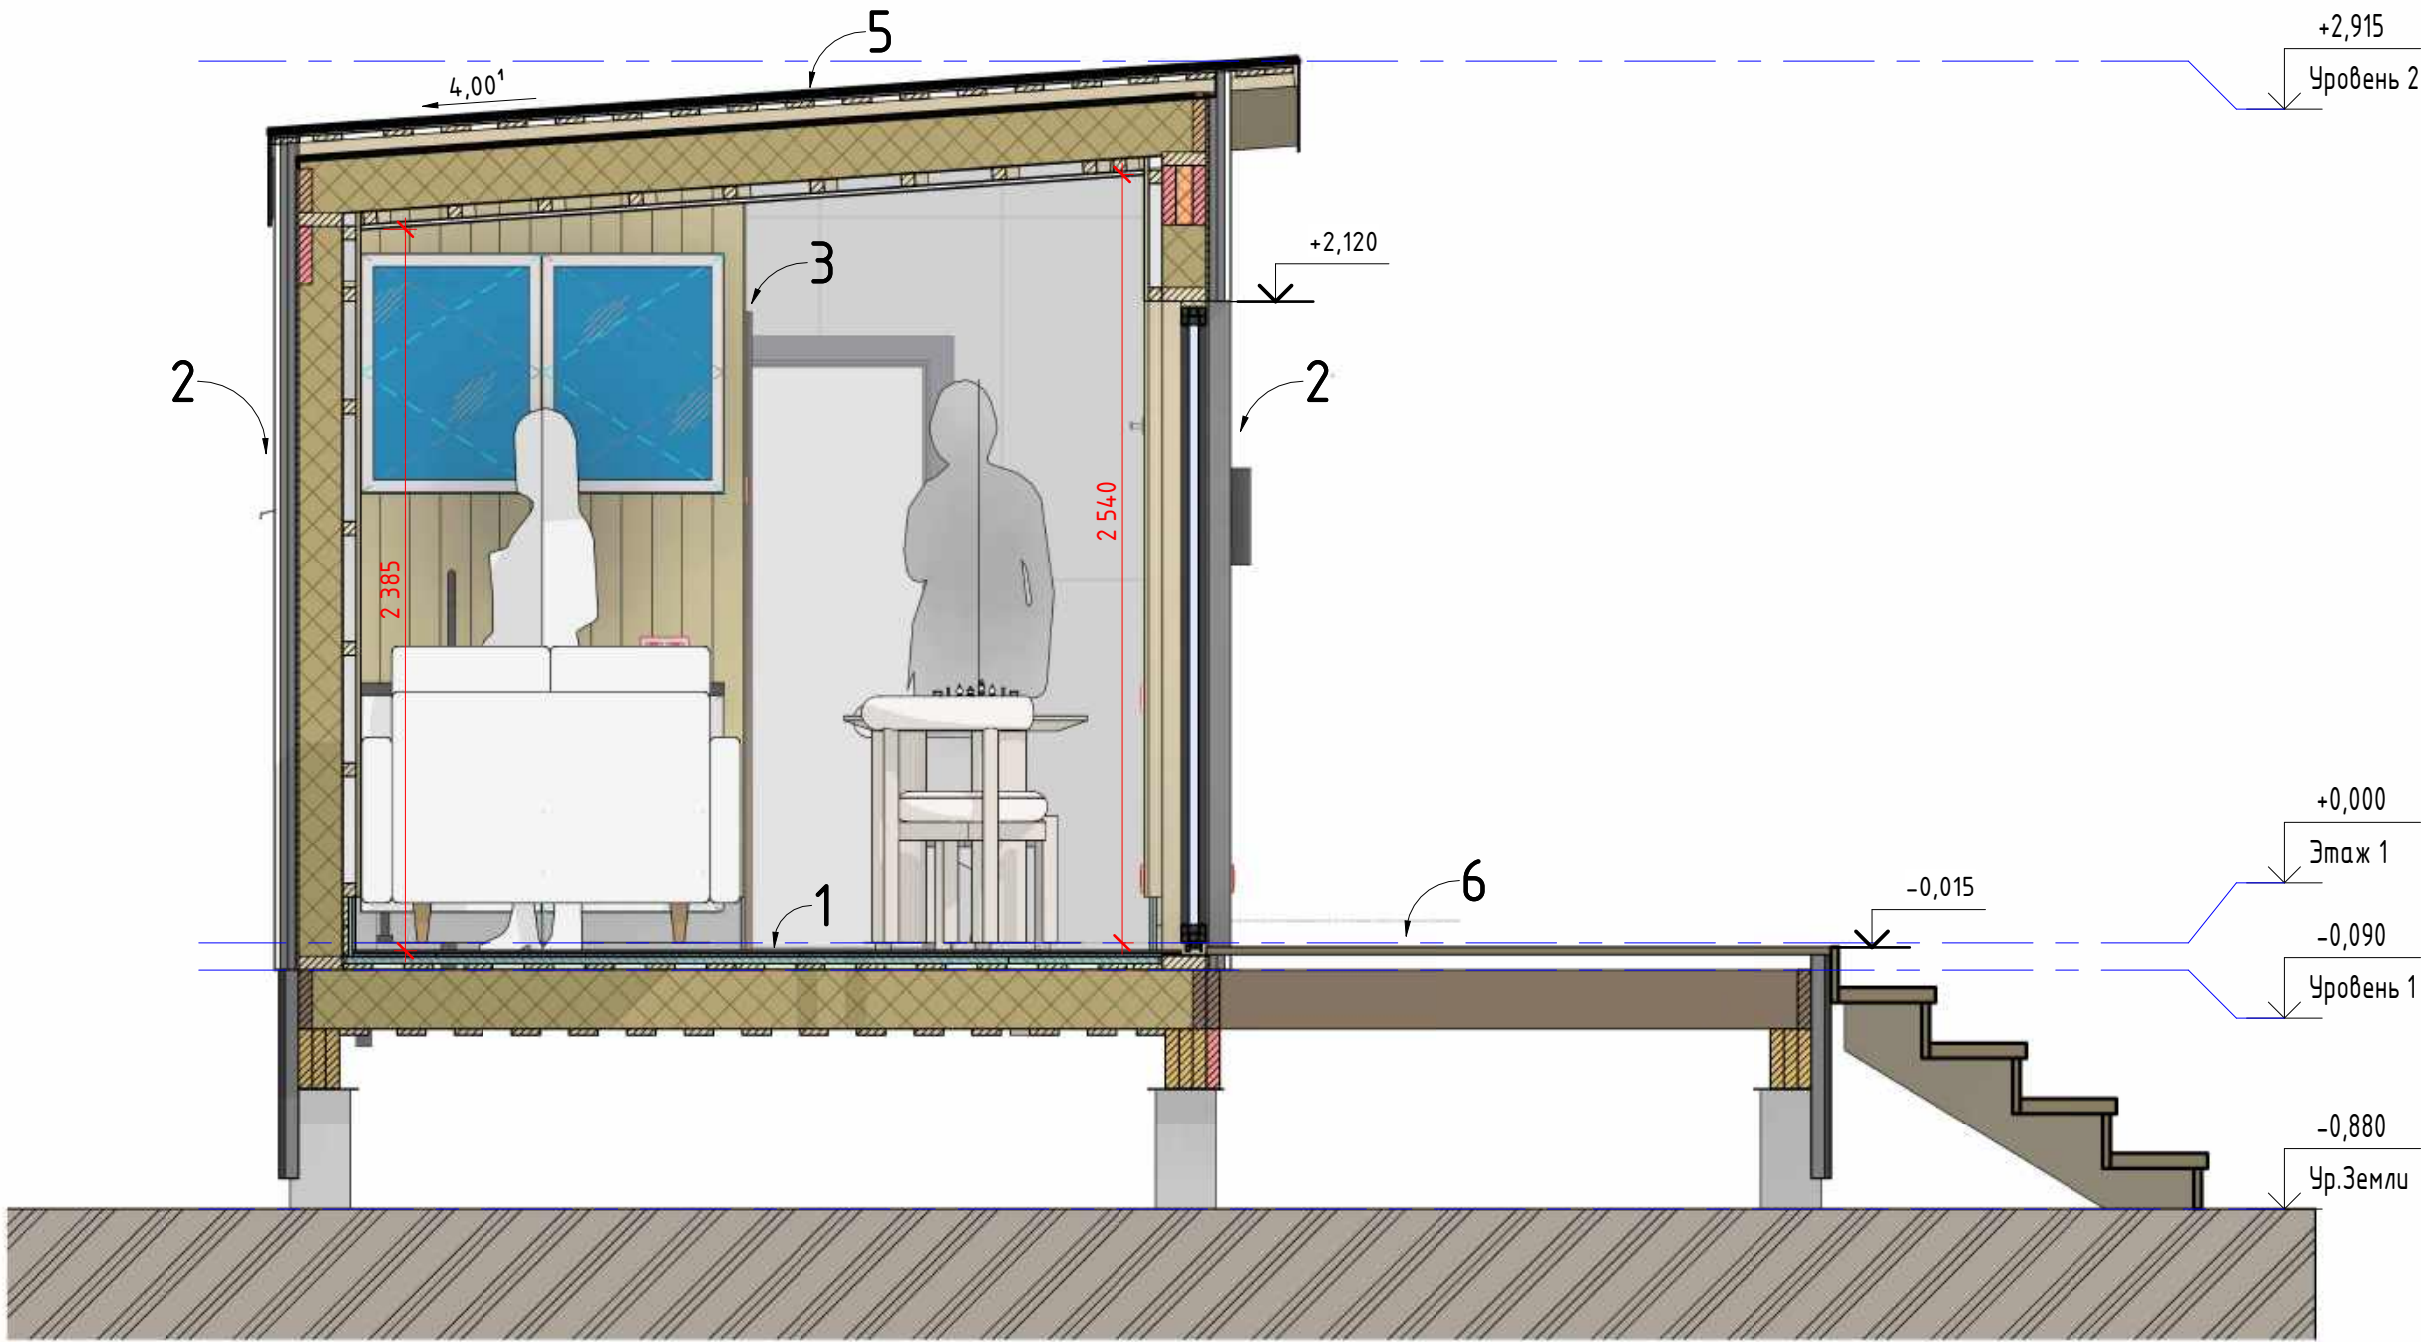

Согласовано					


Инв. № подл.	Подп. и дата	Взам. инв. №	

Изм.	Кол.уч.	Лист	№ док.	Подпись	Дата

Разрез 1-1



Разрез 2 - 2 (1 : 25)

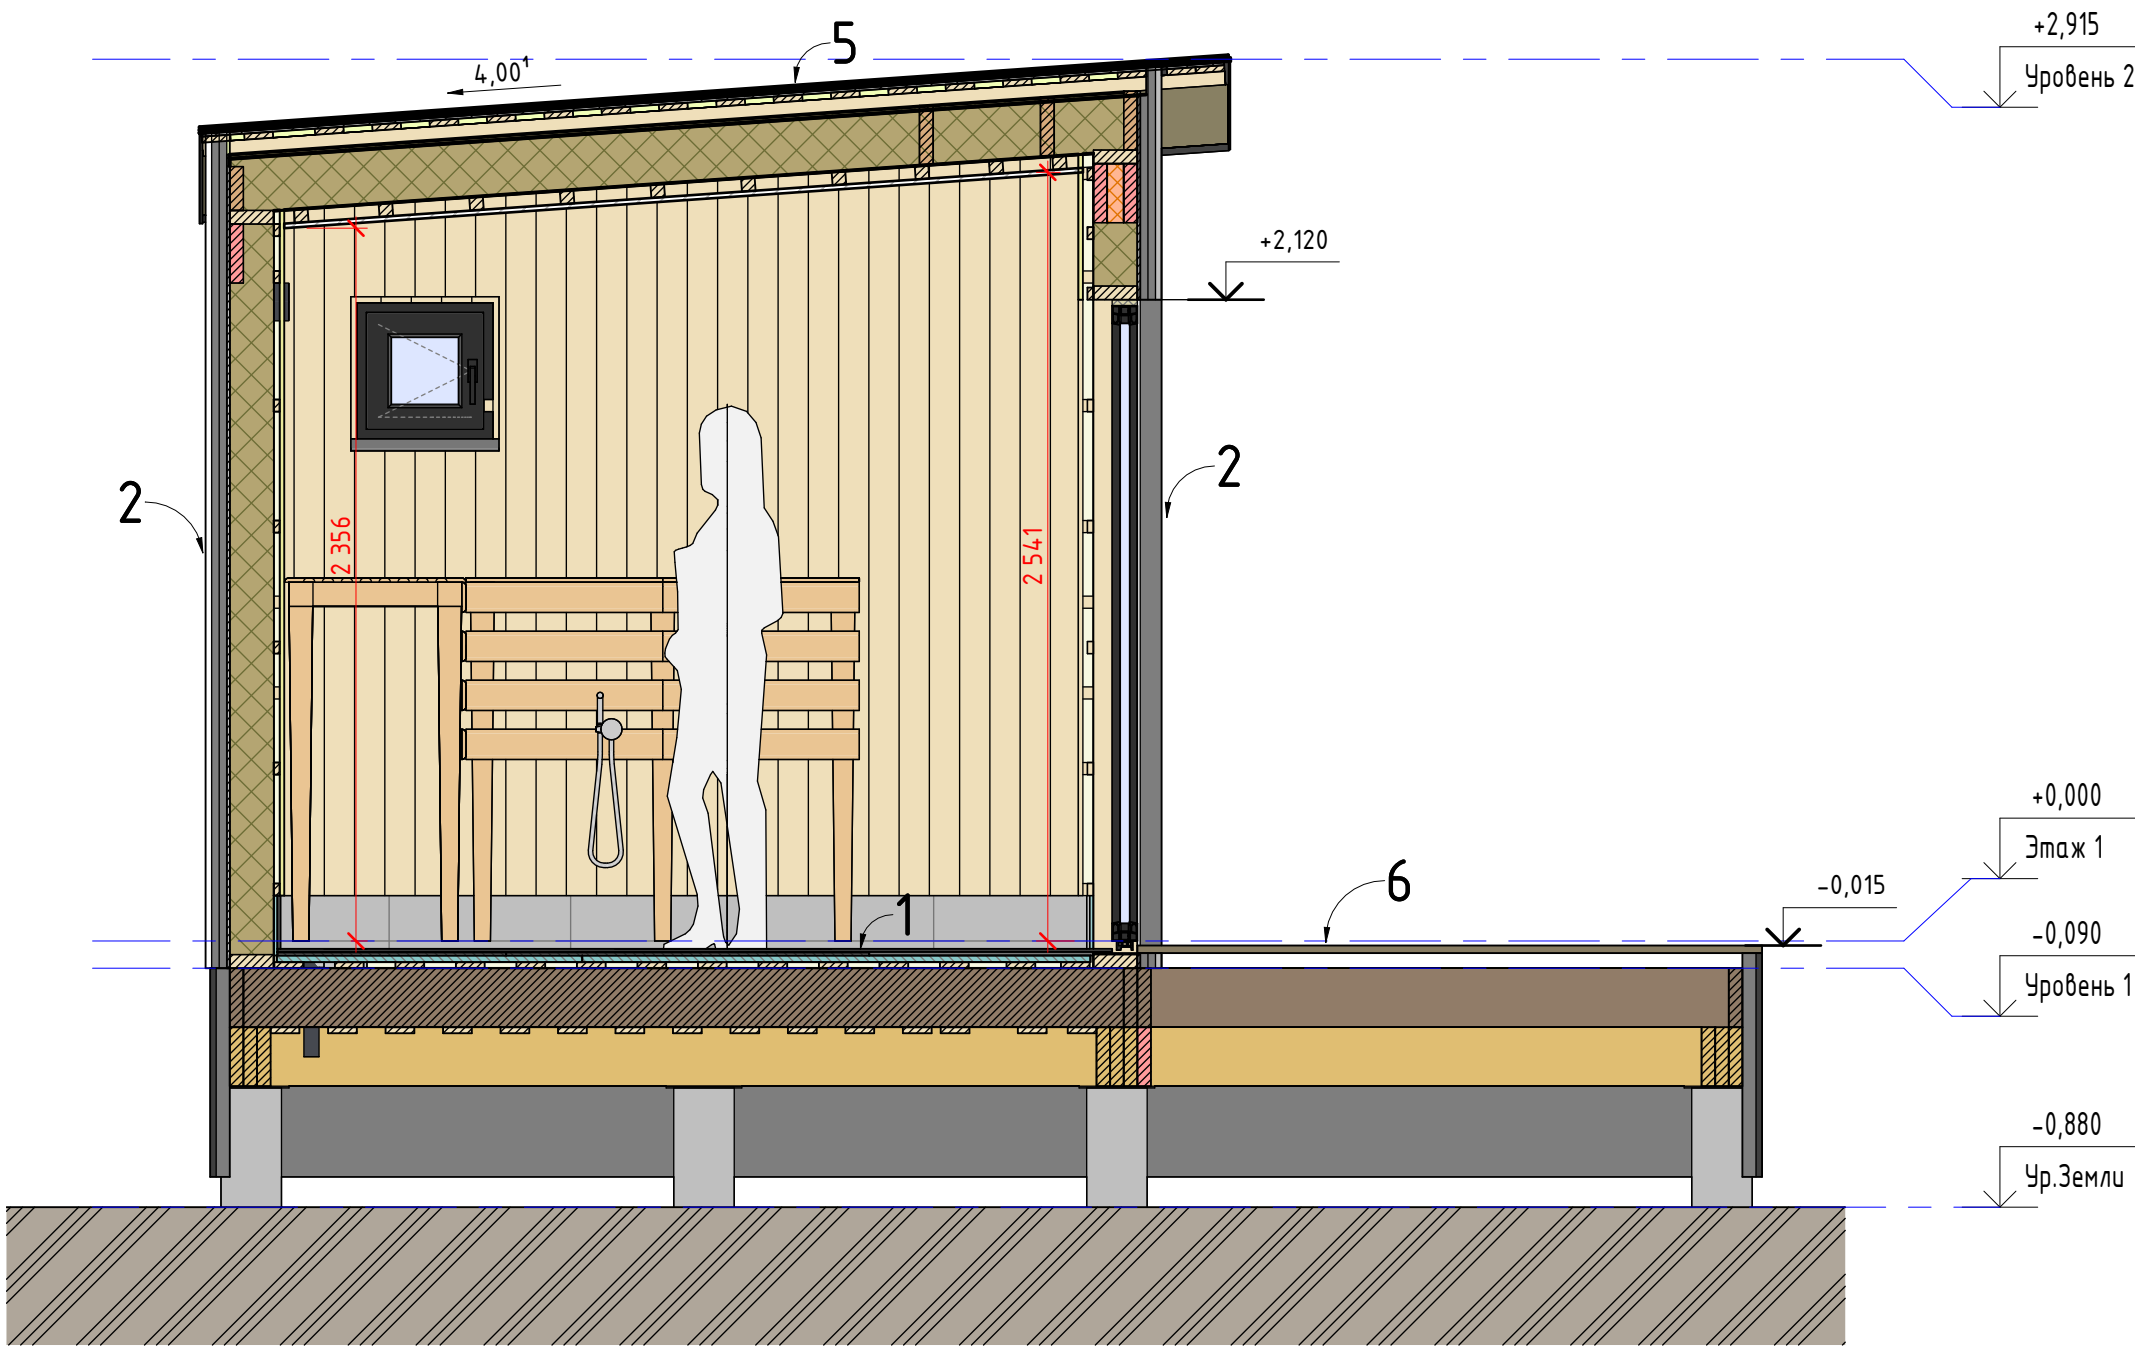


Создано				Взам. инв. №	Подп. и дата	Инв. № подл.

Изм.	Кол.уч.	Лист	№ док.	Подпись	Дата

Разрез 2-2



Разрез 3 - 3 (1 : 30)

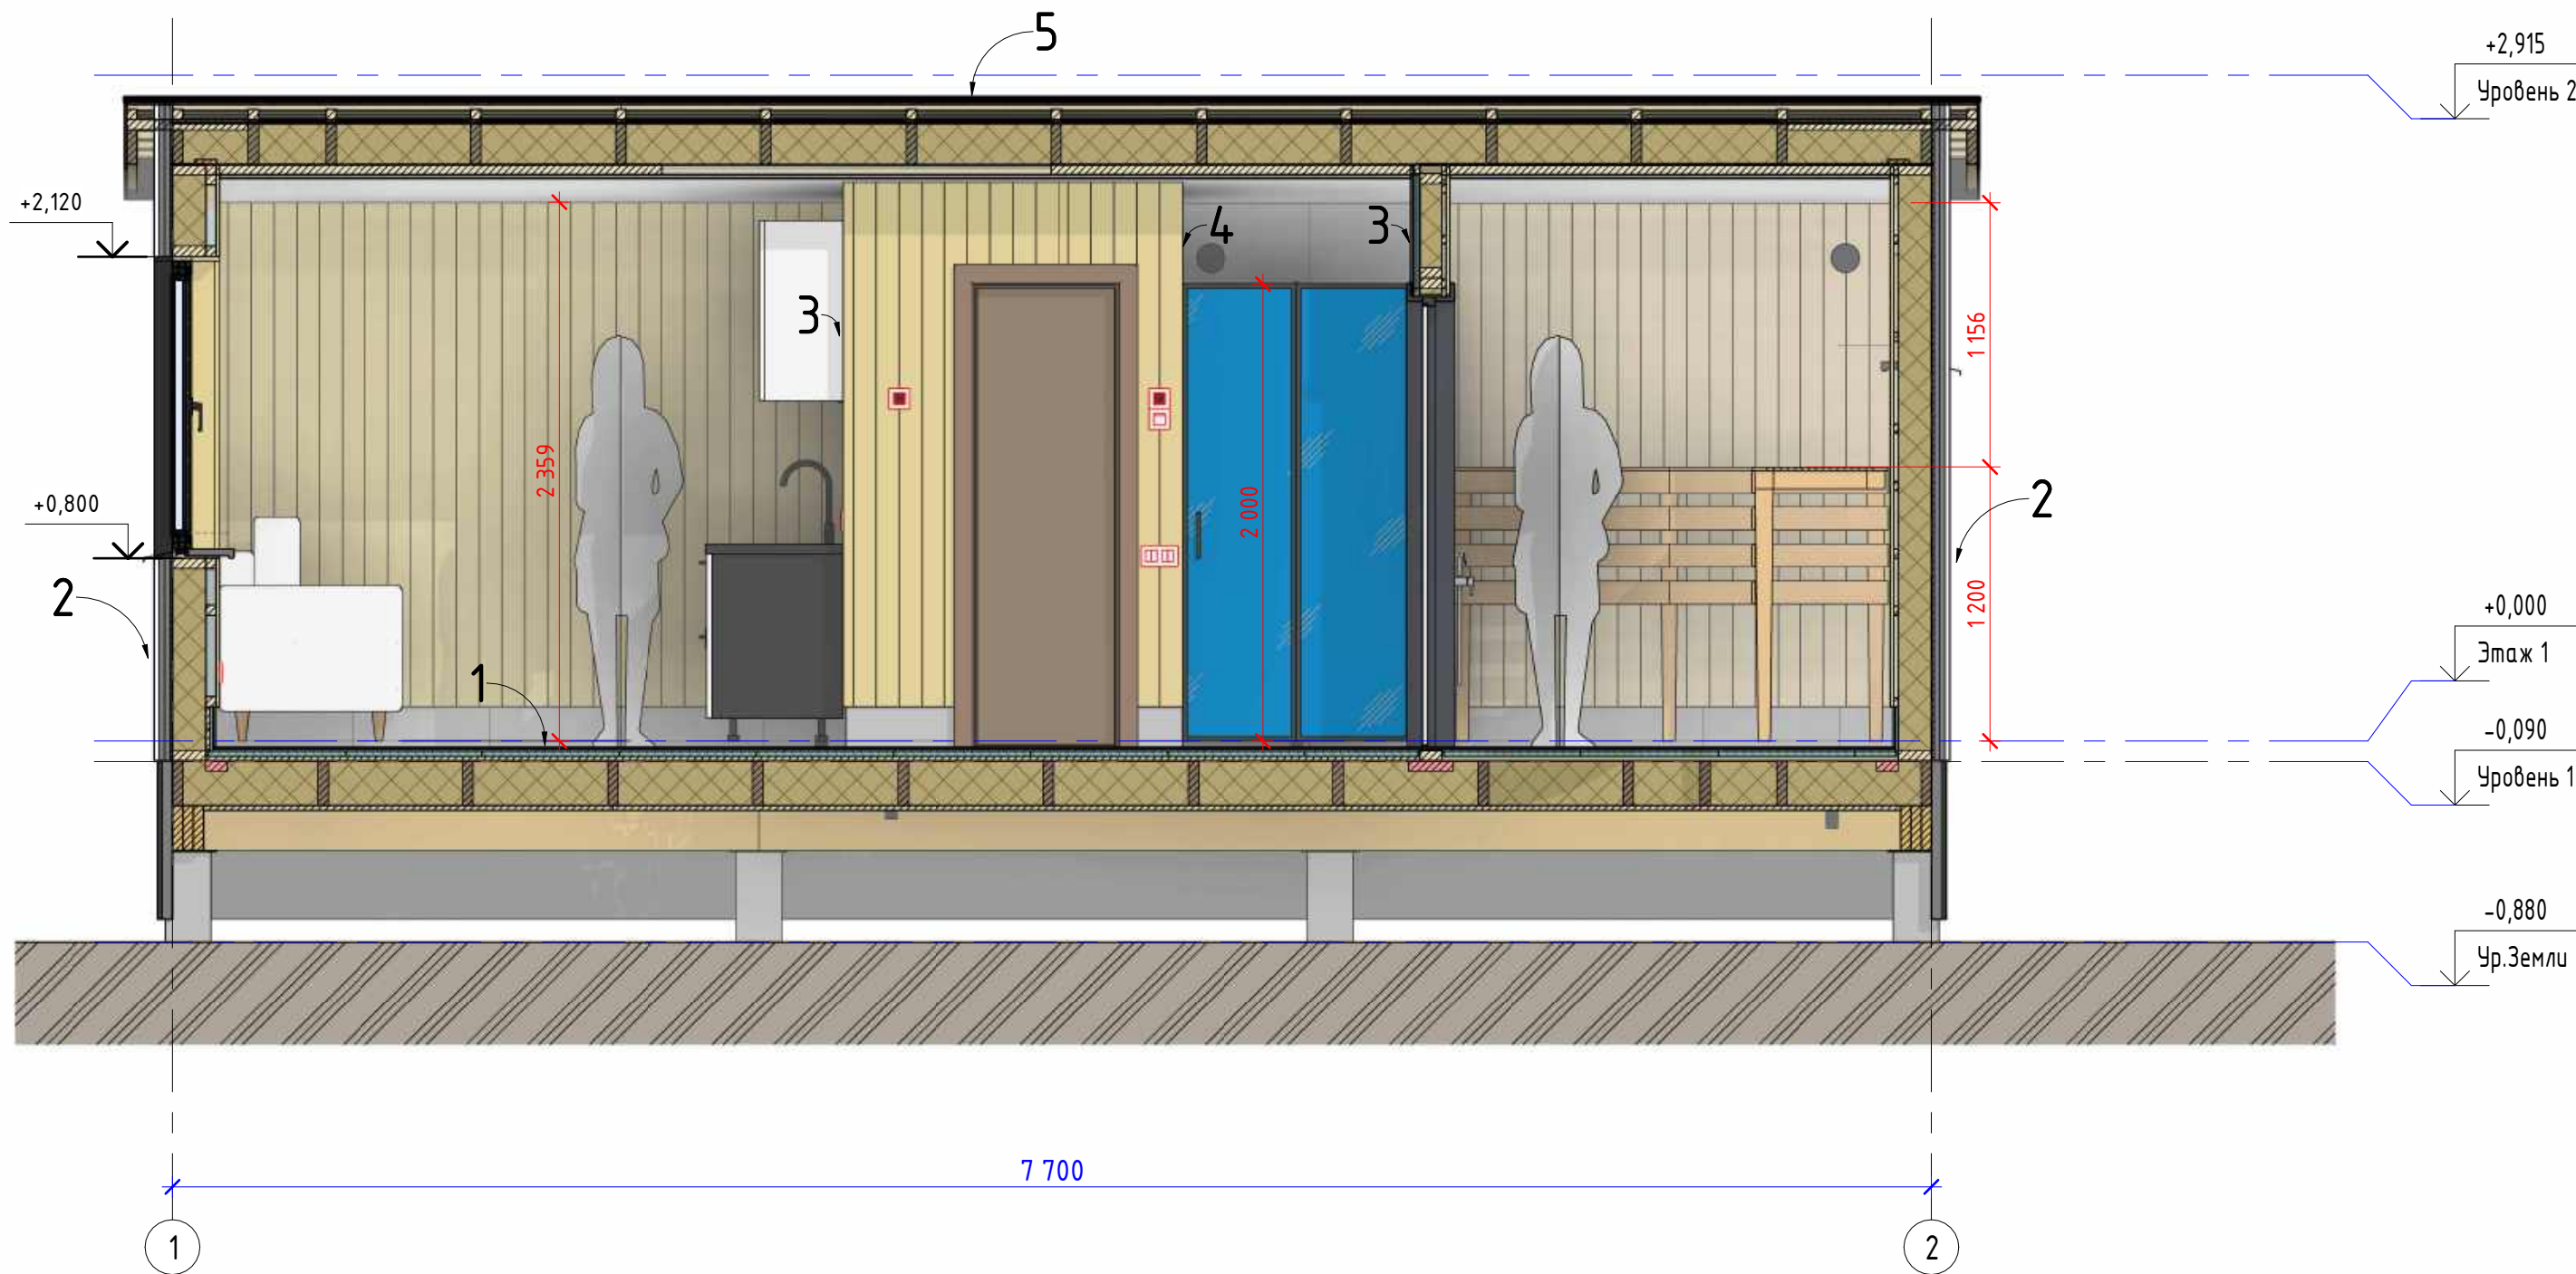


Изм.	Кол.уч.	Лист	№ док.	Подпись	Дата

Разрез 3-3



Лист
1.23

Разрез 4 - 4 (1 : 25)

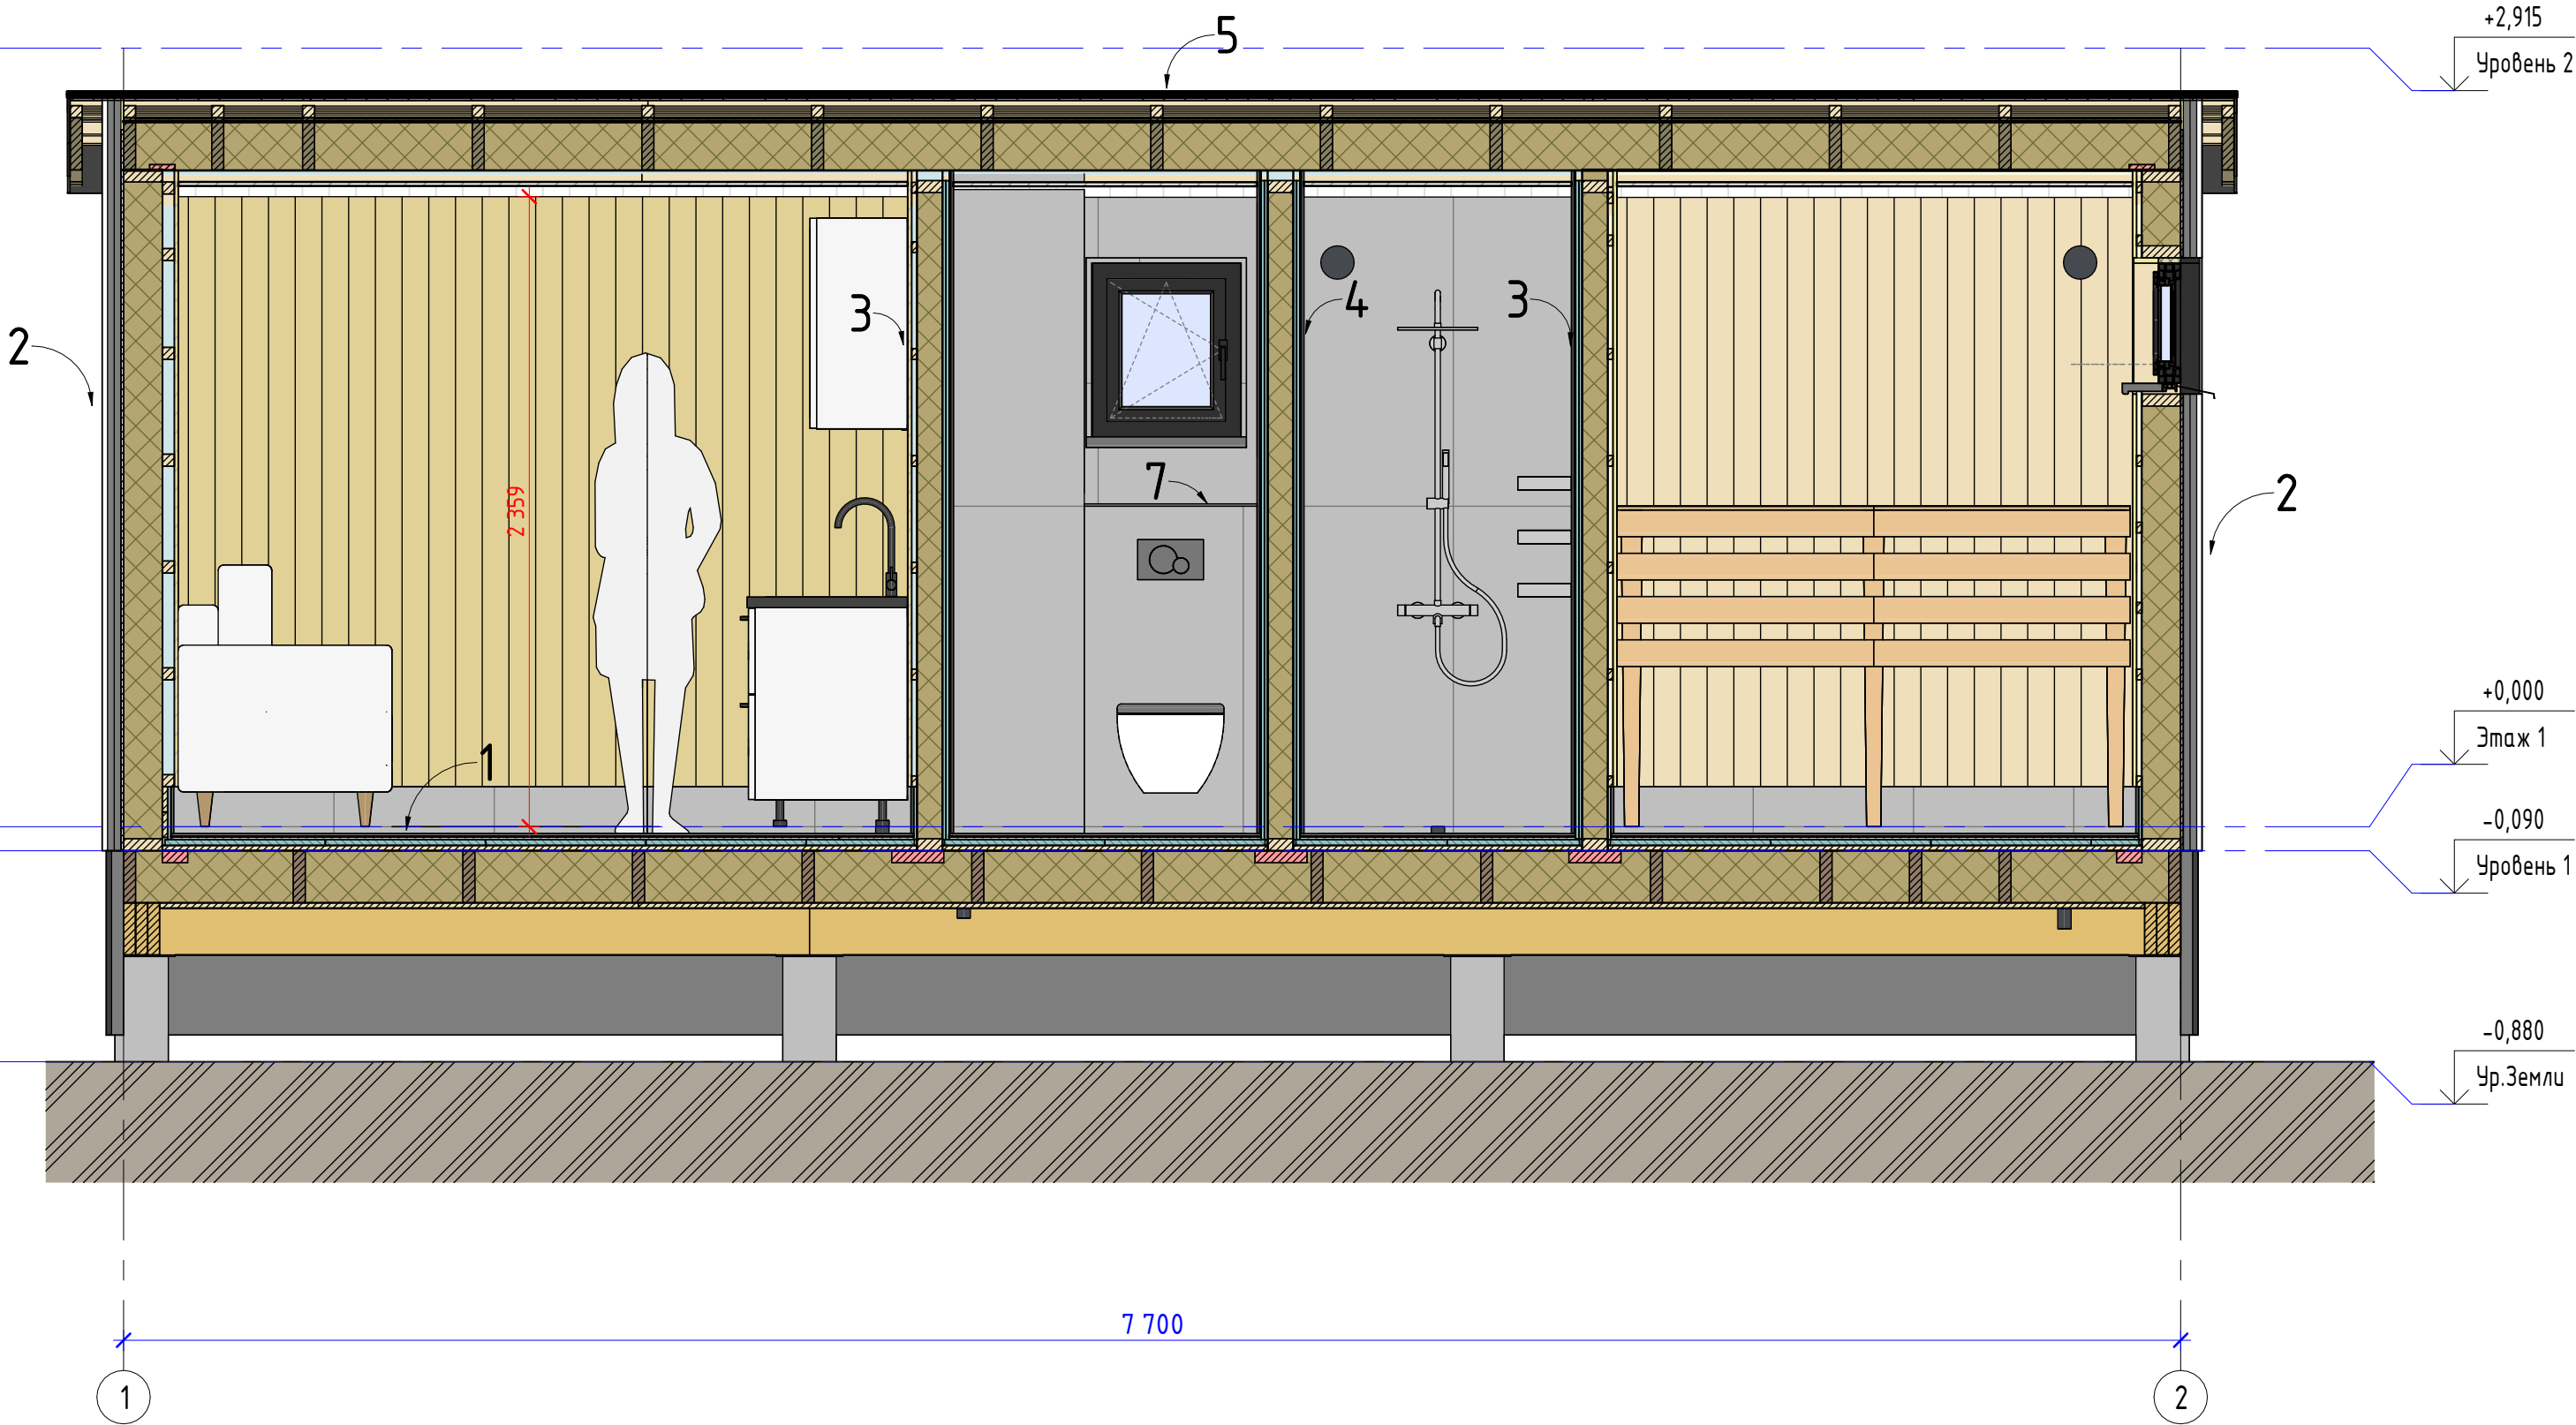

Согласовано					
Инв. № подл.	Подп. и дата	Взам. инв. №			

Изм.	Кол.уч.	Лист	№ док.	Подпись	Дата


Разрез 4-4



Согласовано				Взам. инв. №	Подп. и дата	Инв. № подл.


План крыши

1(1.25)

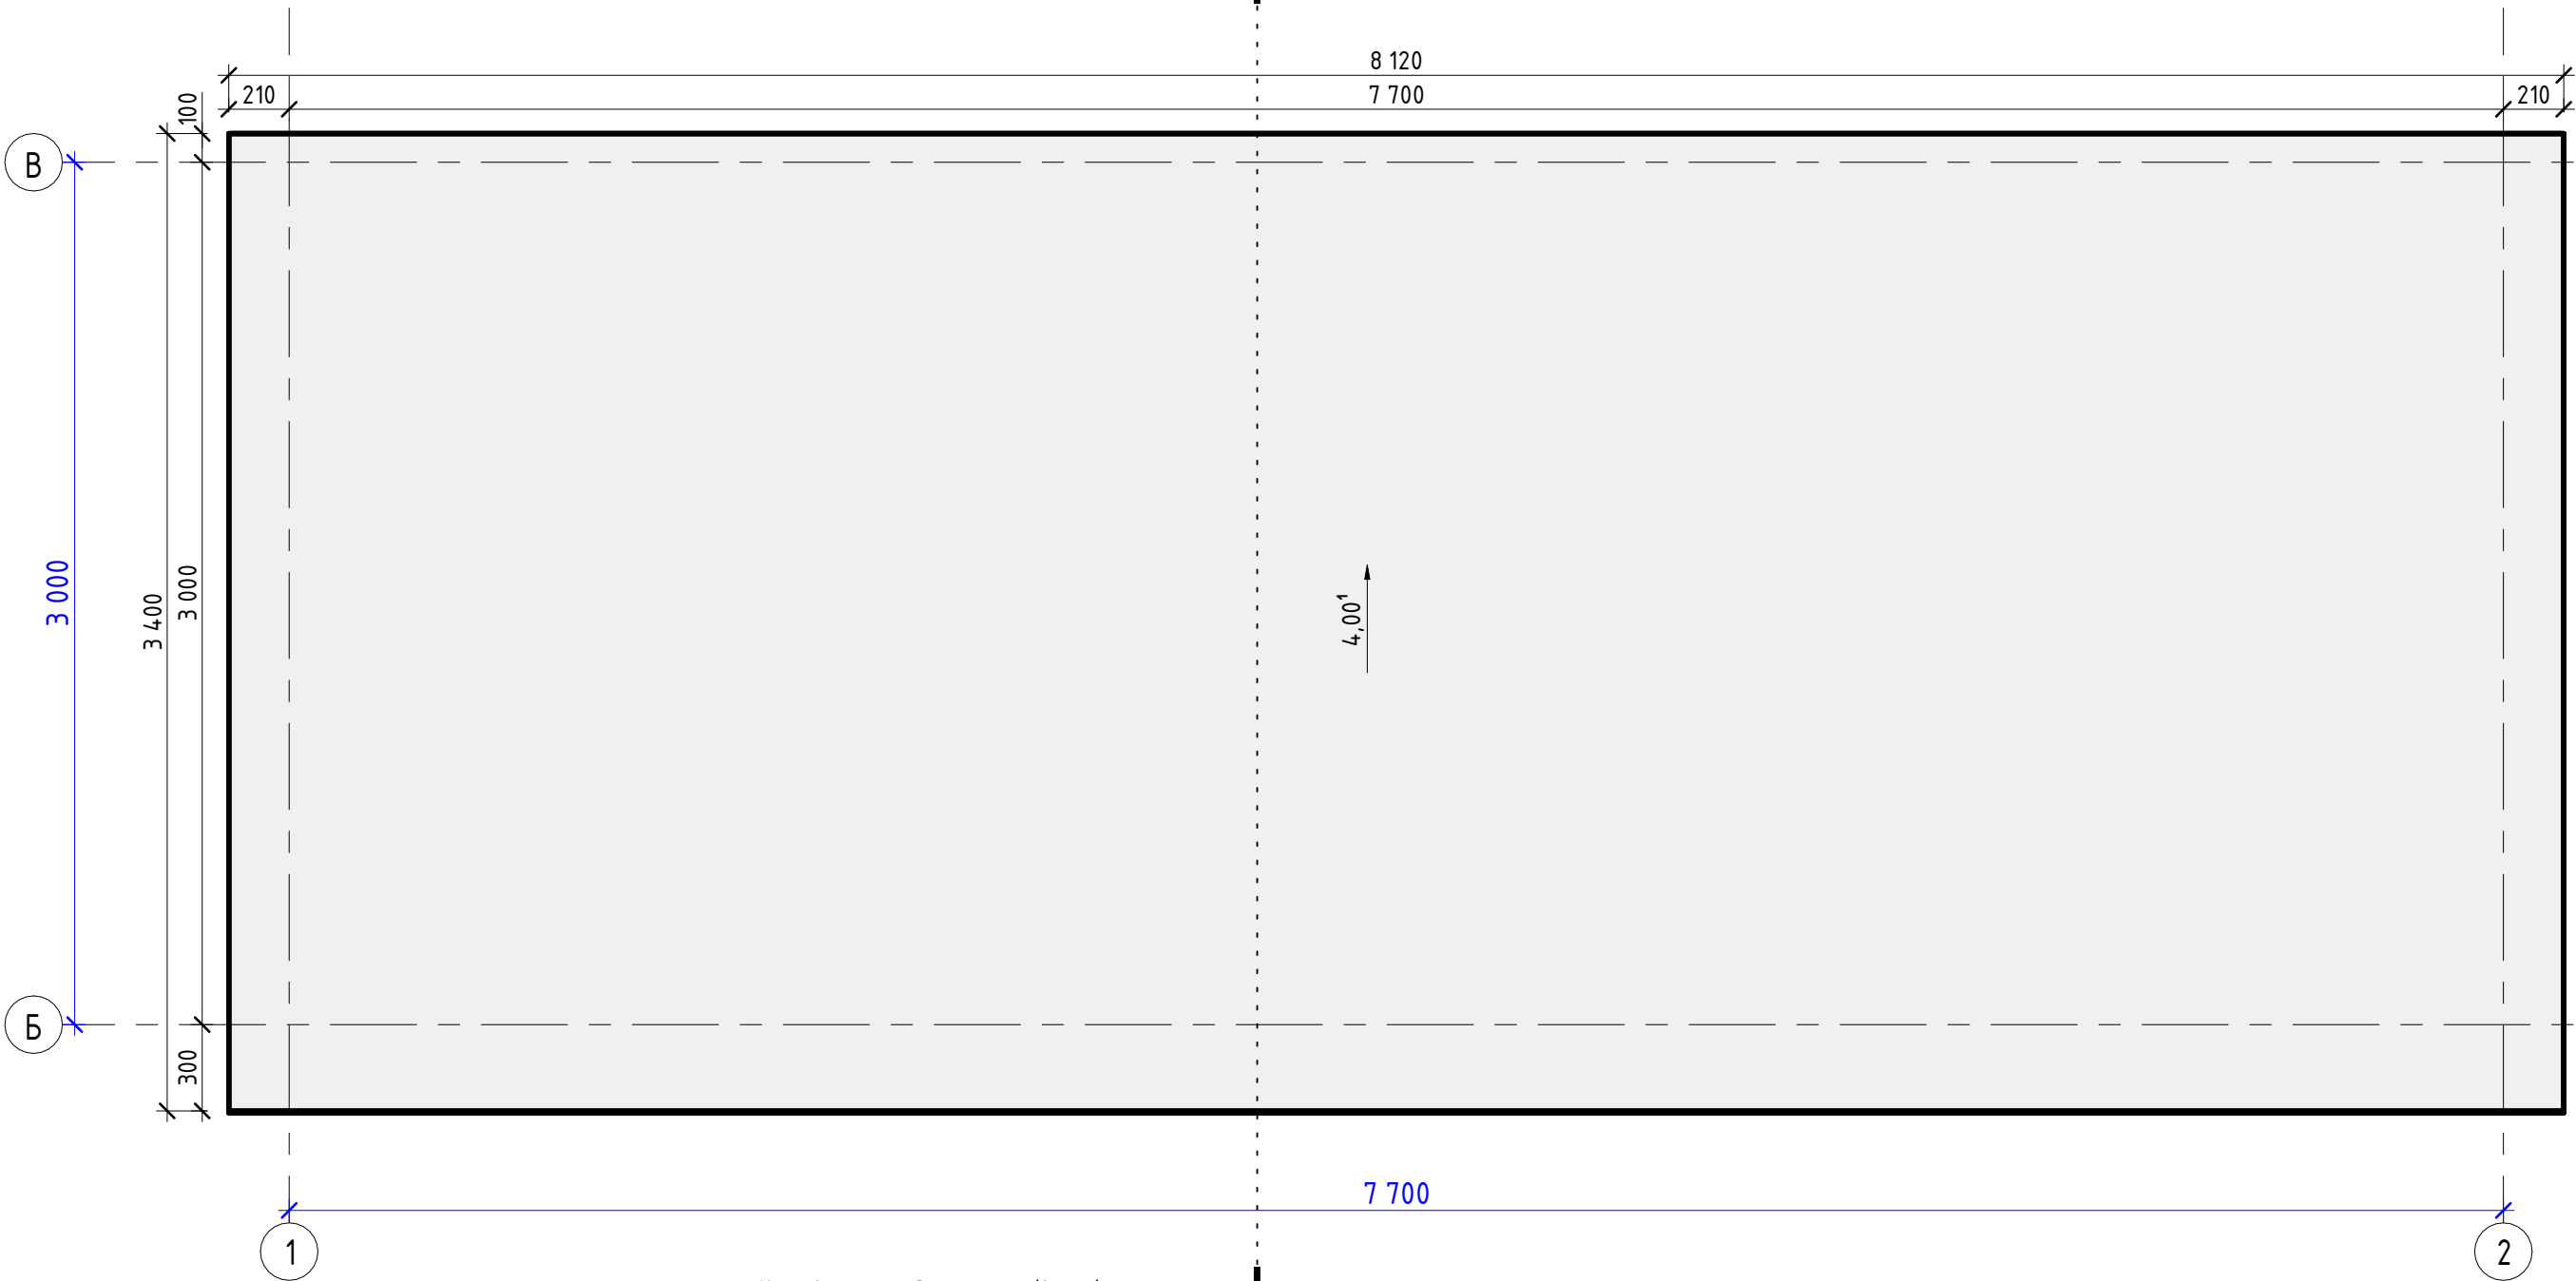

Разрез 1 - 1 (1 : 25)

- Наплавляемая гидроизоляция (2 слоя)
- Битумный праймер
- Обрешетка 20мм
- Контр обрешетка 45мм
- Ветро-влагозащитная мембрана
- Утеплитель 200мм
- Пароизоляция
- Обрешетка (брусок 45х45) 45 мм
- Вагонка или аналог 15-20мм

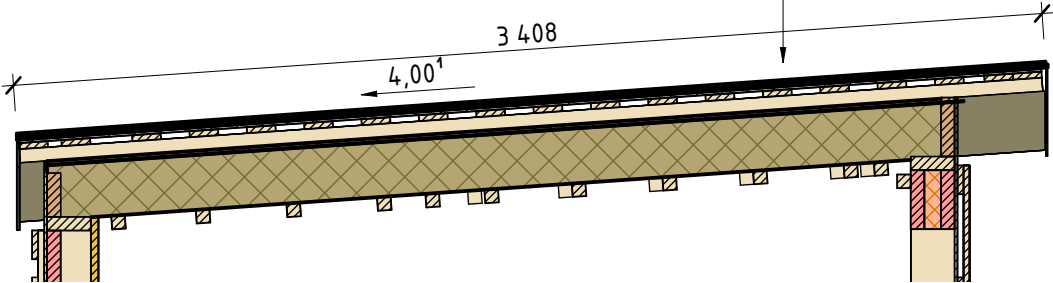






Изм.	Кол.уч.	Лист	№ док.	Подпись	Дата

План крыши



Согласовано					
Инв. № подл.	Подп. и дата	Взам. инв. №			

Спецификация окон (сводная)					
Марка Типа	Размер изделия		Количество	Площадь Остекления	Описание
	Ширина	Высота			
ОК-1	1500	2100	2	3,15 м ²	
ОК-2	1700	2100	1	3,57 м ²	
ОК-3	870	1260	1	1,10 м ²	
ОК-4	560	650	1	0,36 м ²	
ОК-5	450	450	1	0,20 м ²	Деревянное
			6		

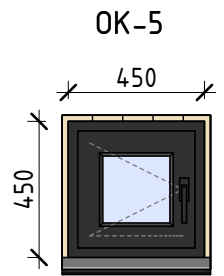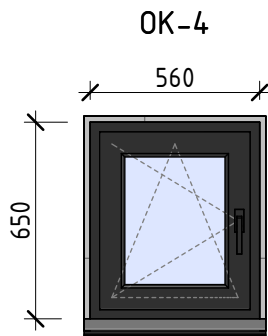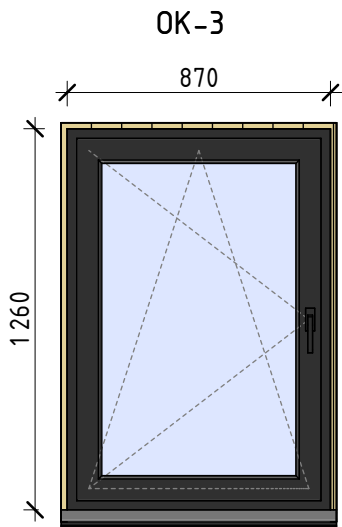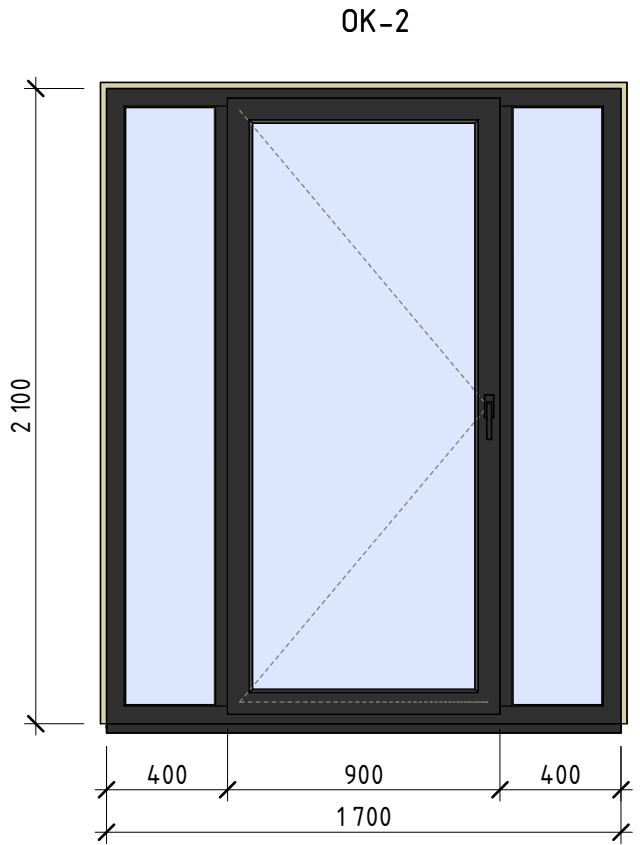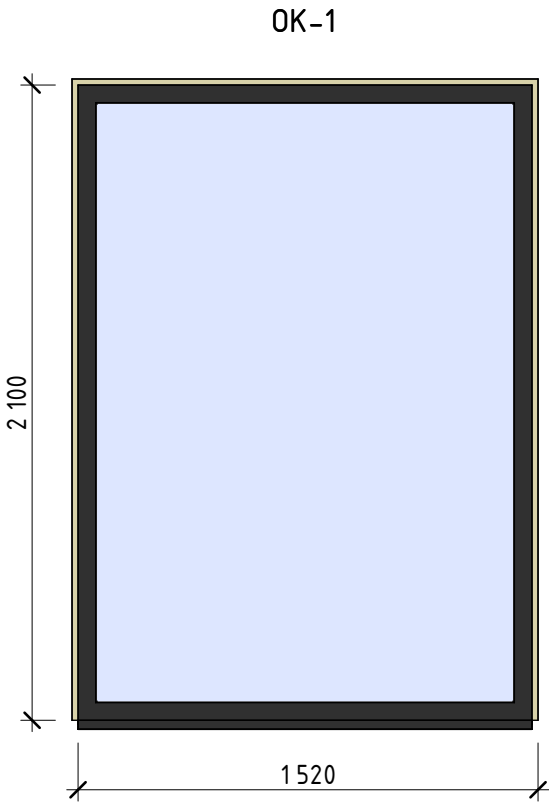

Изм.	Кол.уч.	Лист	№ док.	Подпись	Дата

