

Согласовано				

Инв. № подл.	Подп. и дата	Взам. инв. №		



Изм.	Кол.уч.	Лист	№ док.	Подпись	Дата

Аксенометрия (Вид 1)



Согласовано

Инв. № подл. Подп. и дата Взам. инв. №




Изм.	Кол.уч.	Лист	№ док.	Подпись	Дата

Аксометрия (Вид 2)



Согласовано			

	Взам. инв. №	
	Подп. и дата	
Инв. № подл.		

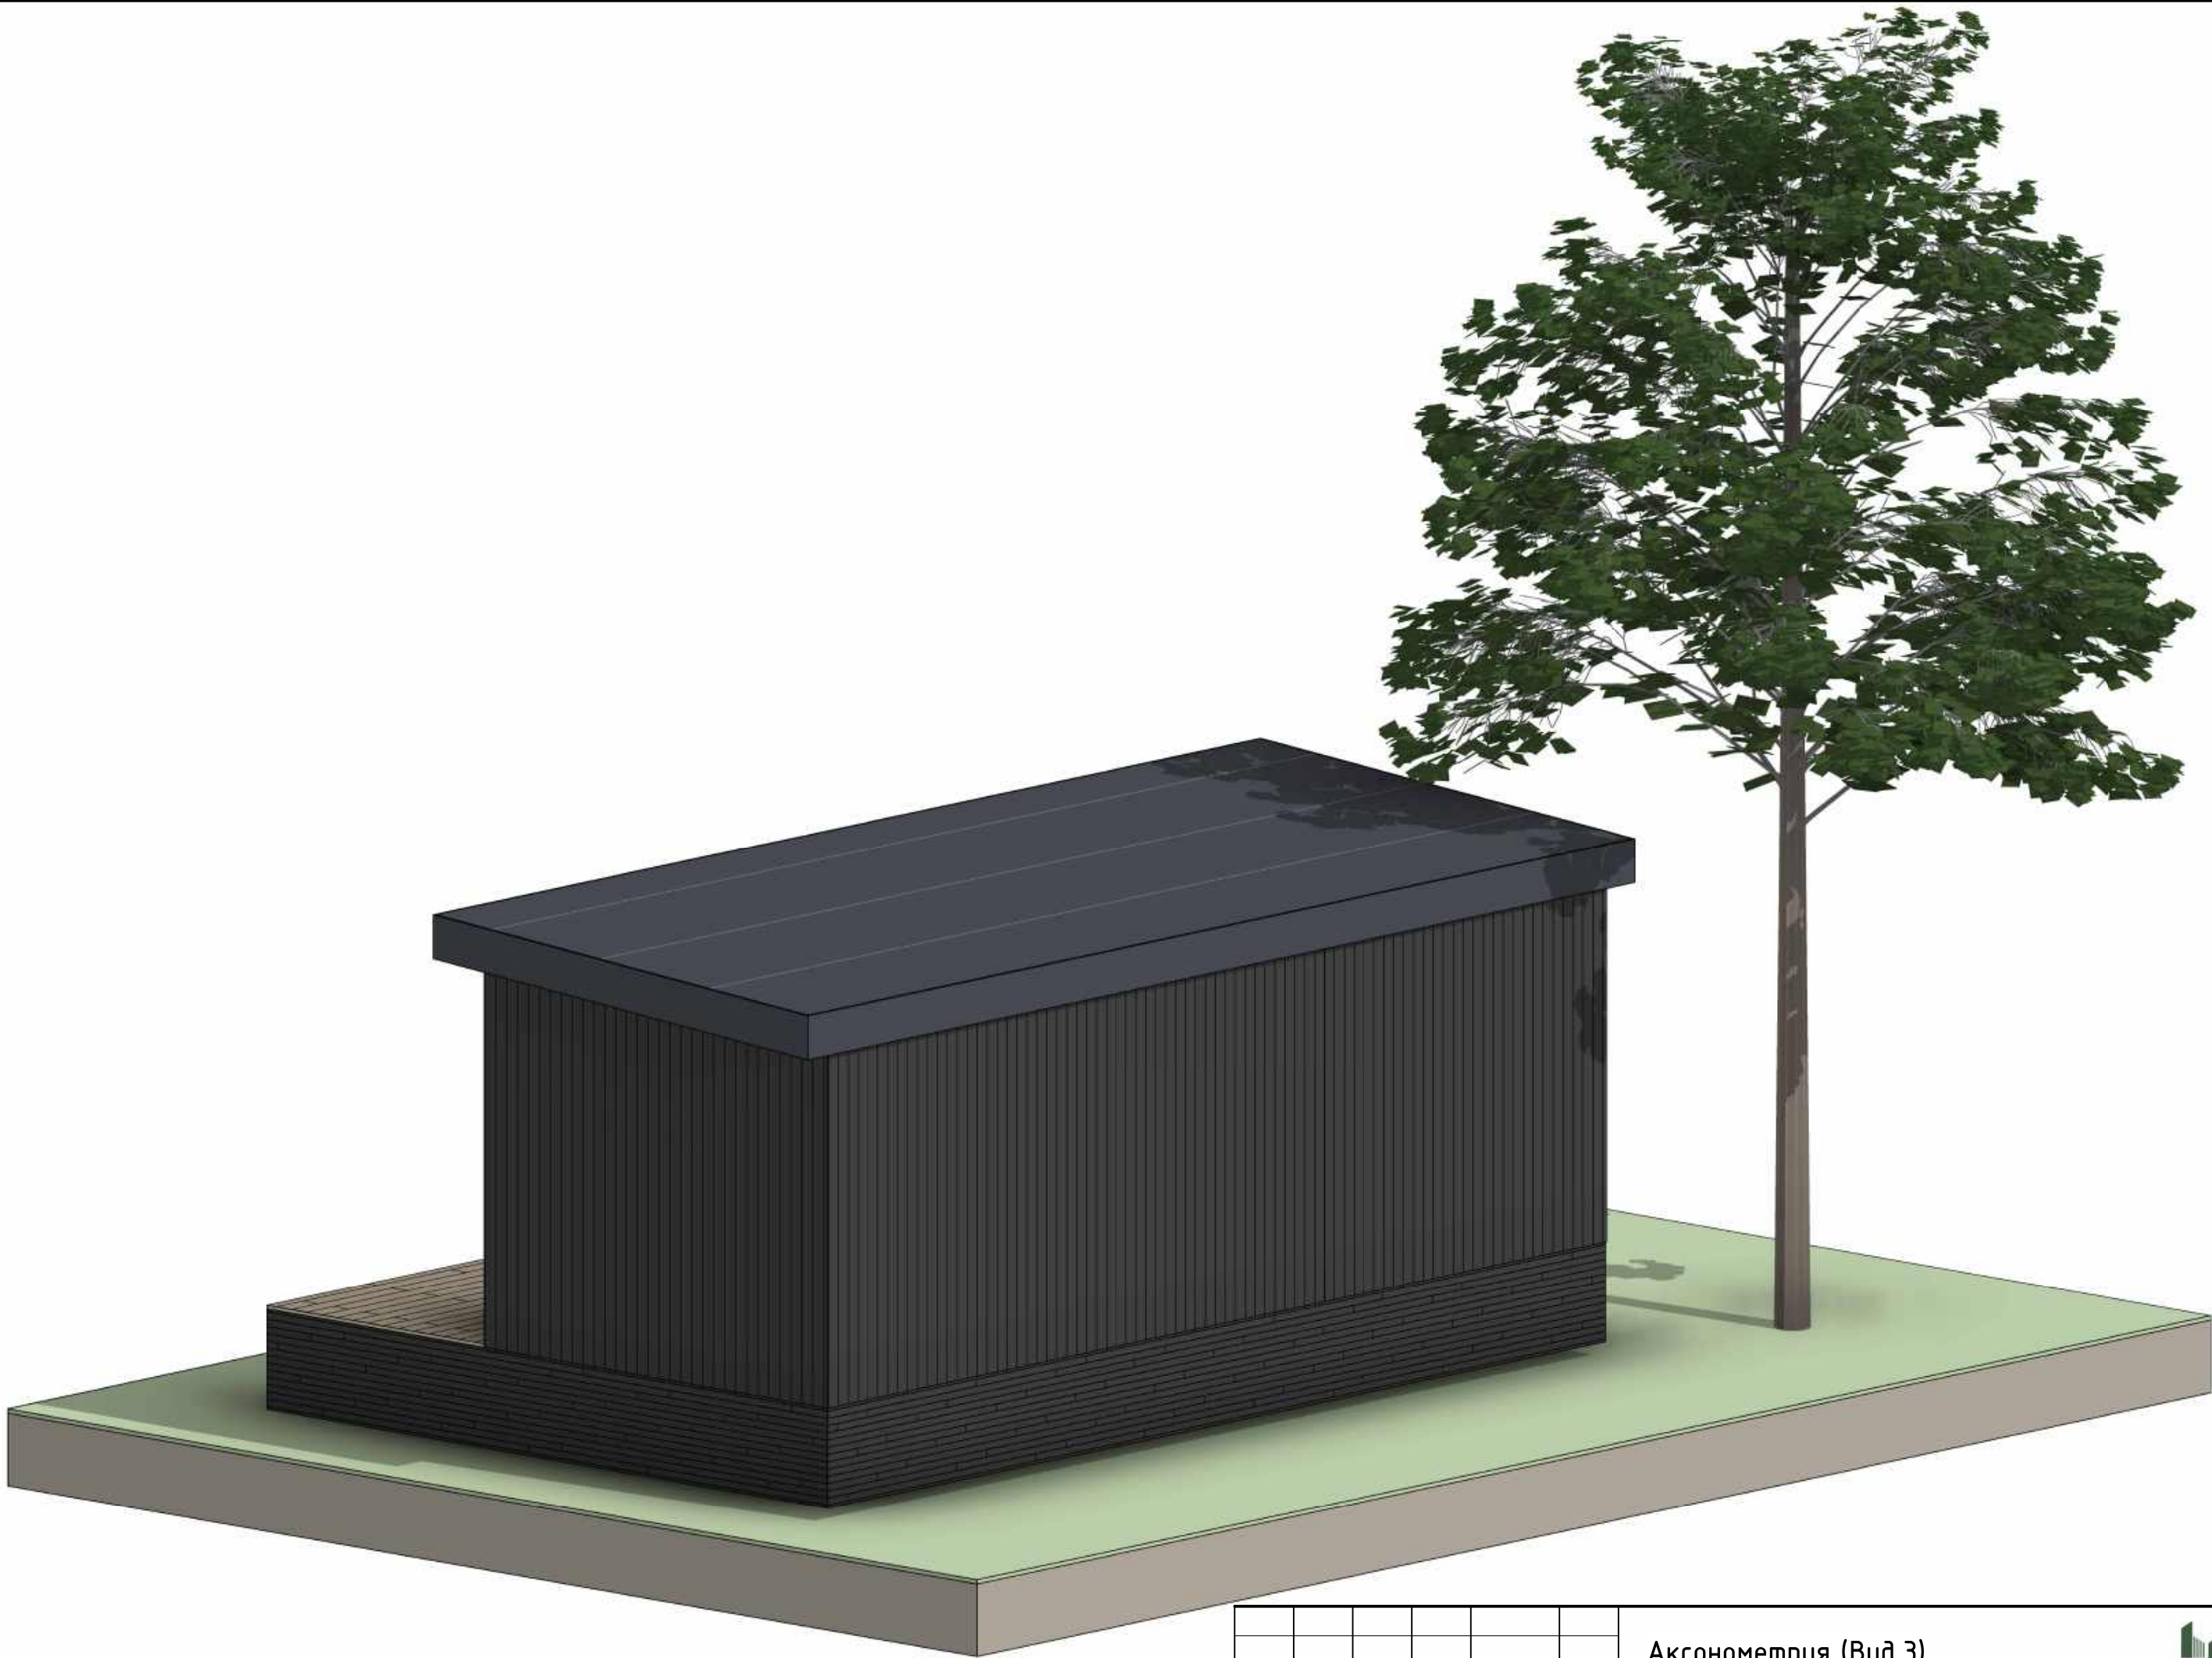

Изм.	Кол.уч.	Лист	№ док.	Подпись	Дата

Аксонометрия (Вид 3)



Лист
1.4

Фасад в осях 1-2 (1 : 30)




Согласовано			
Инв. № подл.	Подп. и дата	Взам. инв. №	

Изм.	Кол.уч.	Лист	№ док.	Подпись	Дата

Фасад в Осях 1-2



Фасад в осях В-А (1 : 25)

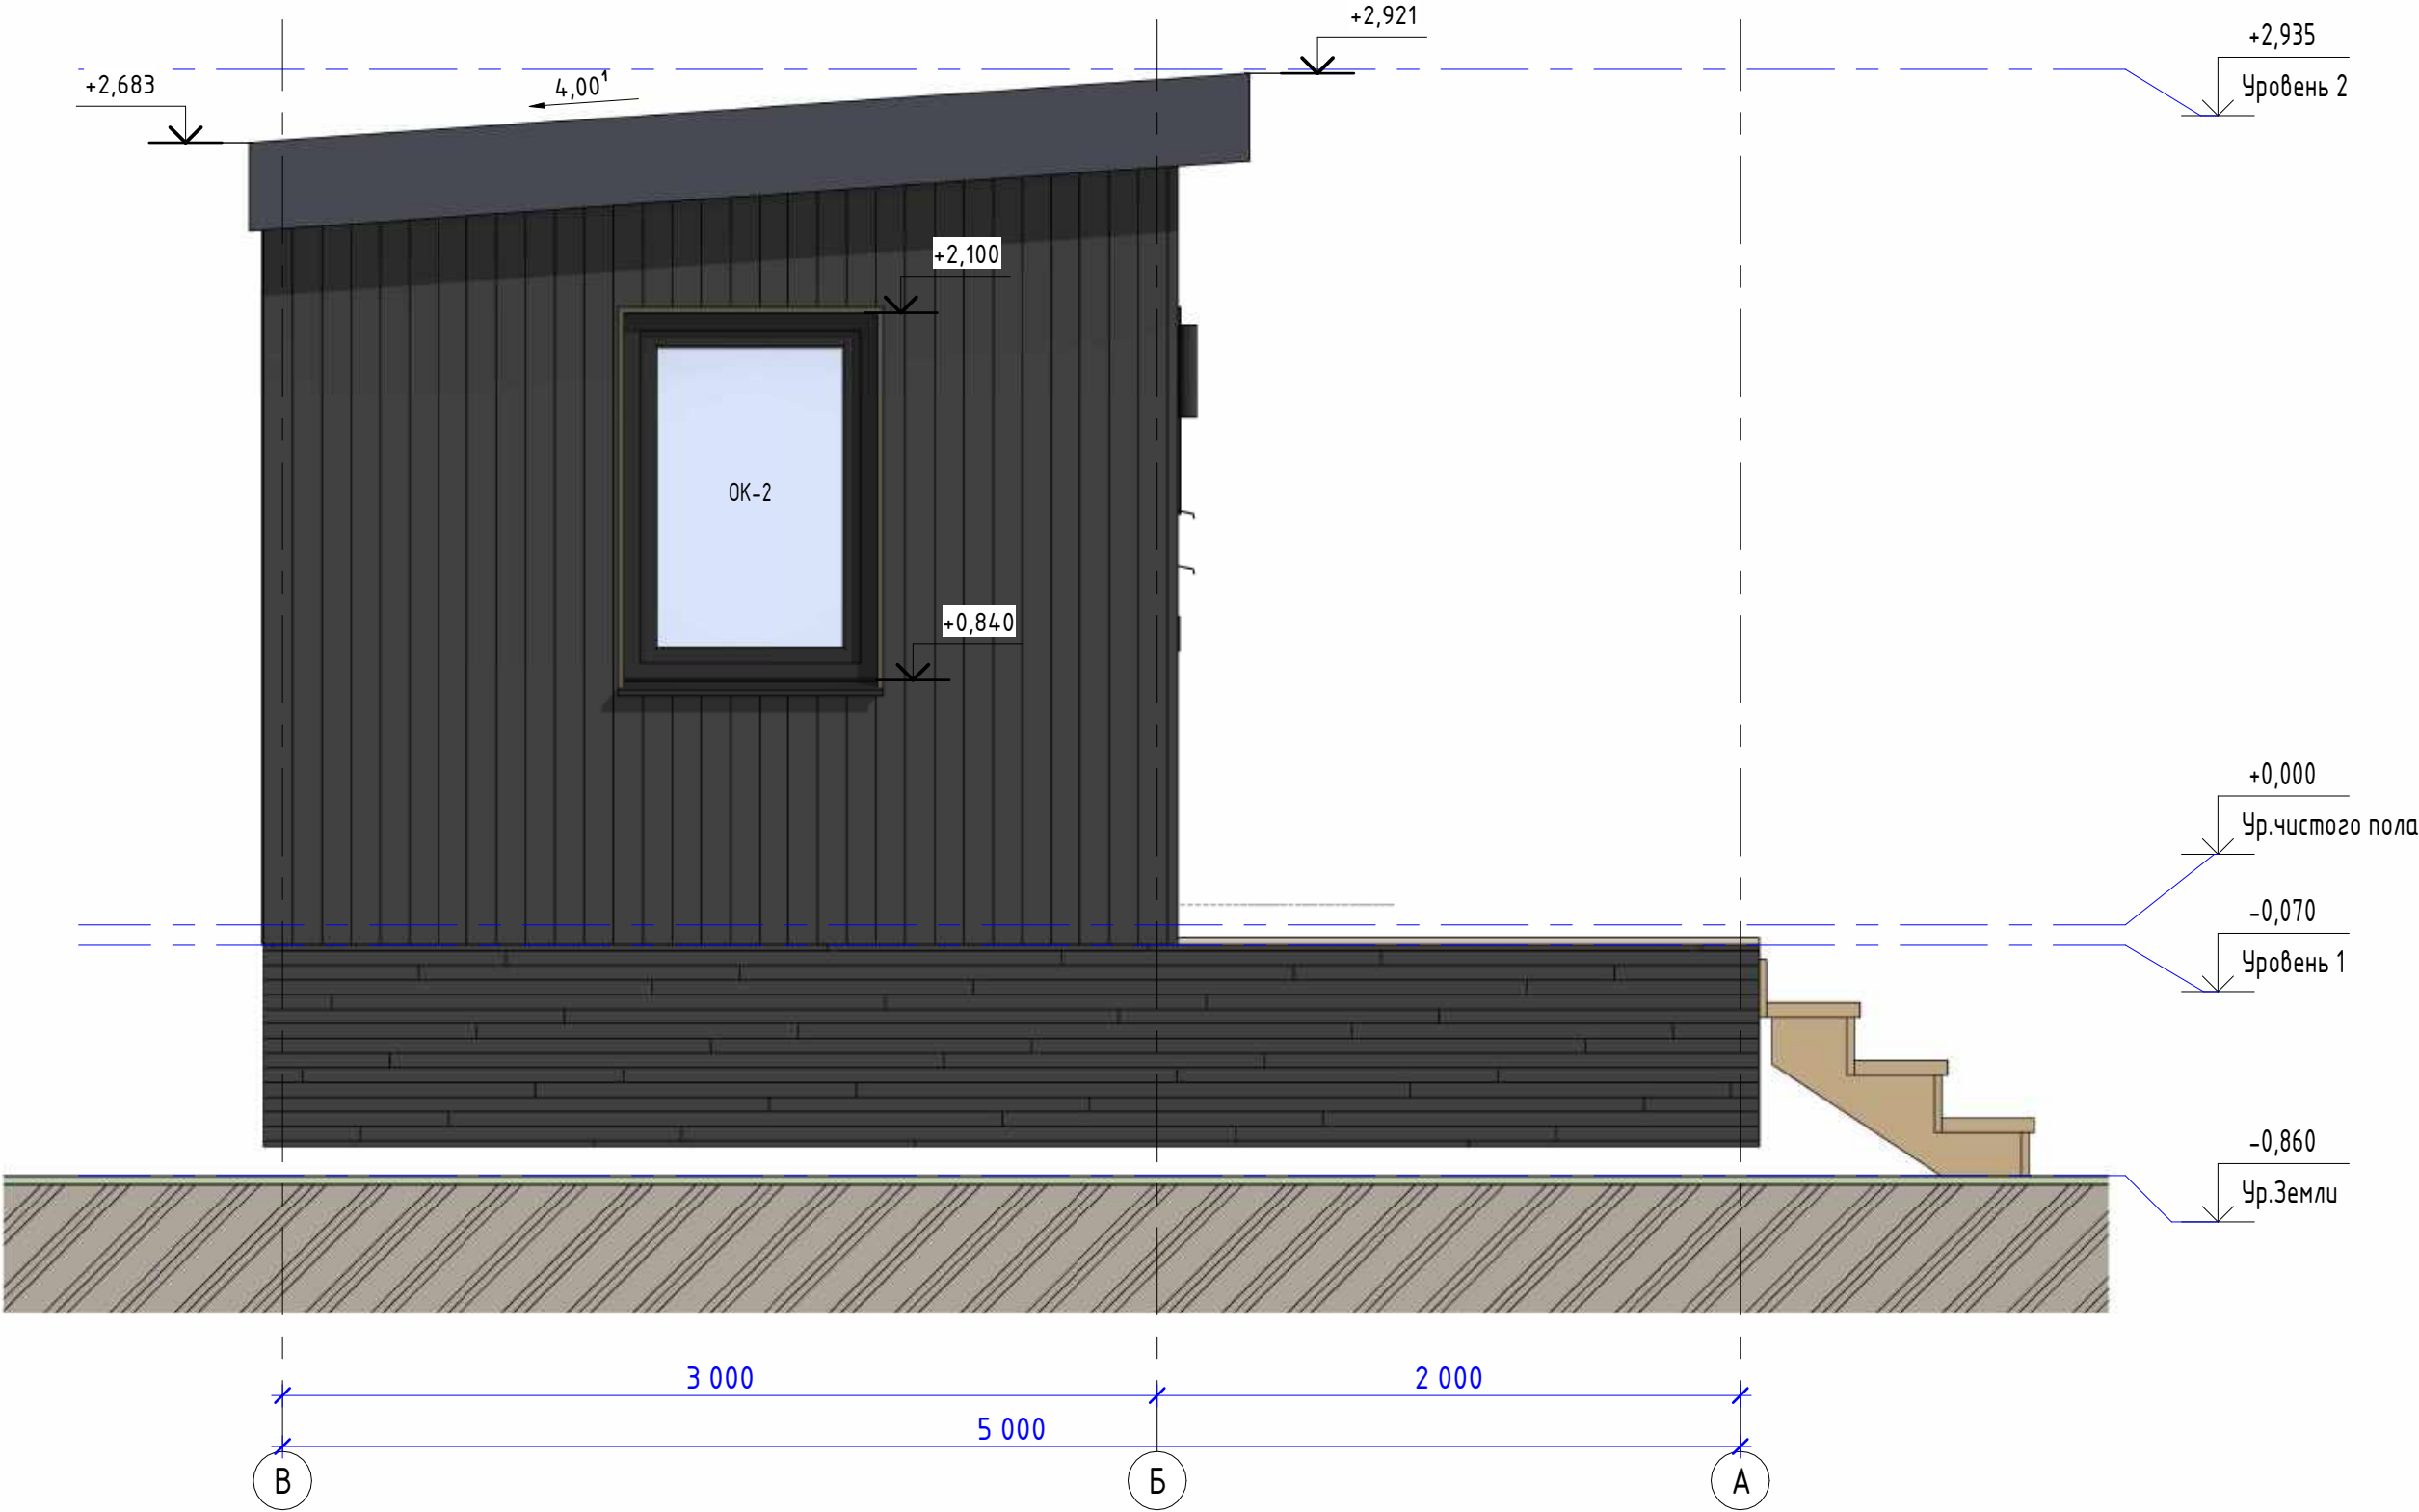


Согласовано				
Инв. № подл.	Подп. и дата	Взам. инв. №		

Изм.	Кол.уч.	Лист	№ док.	Подпись	Дата

Фасад в Осях В-А




Фасад в осях 2-1 (1 : 30)

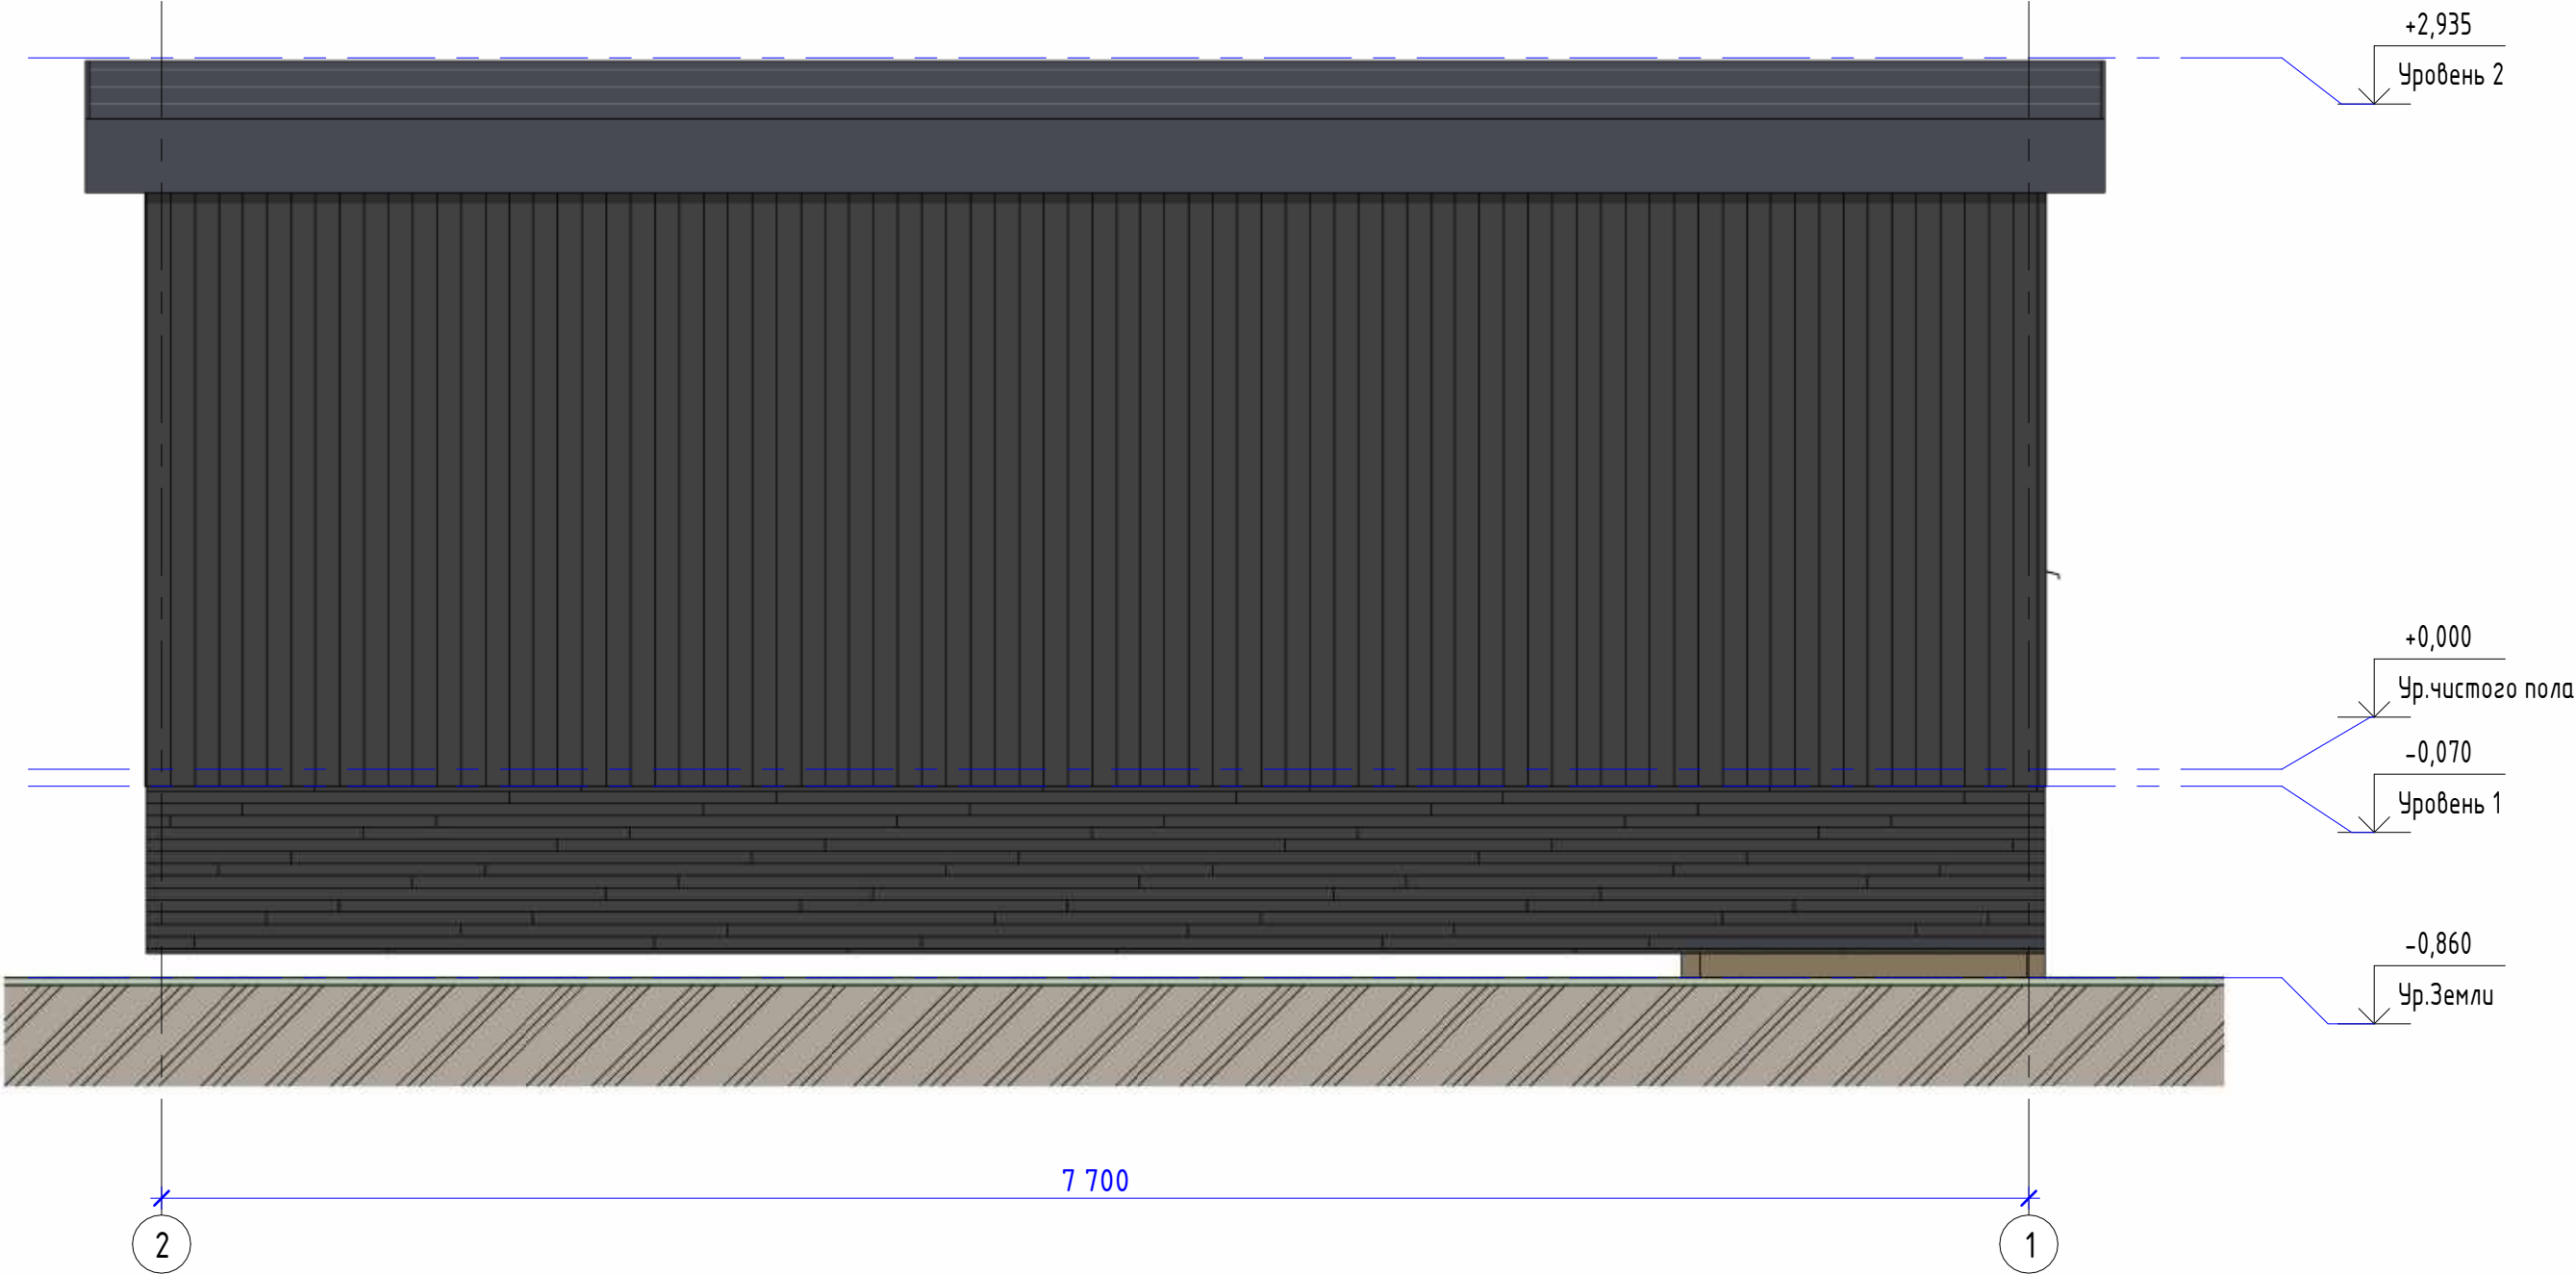

Согласовано			
Инв. № подл.	Подп. и дата	Взам. инв. №	

Западный Фасад (1 : 25)

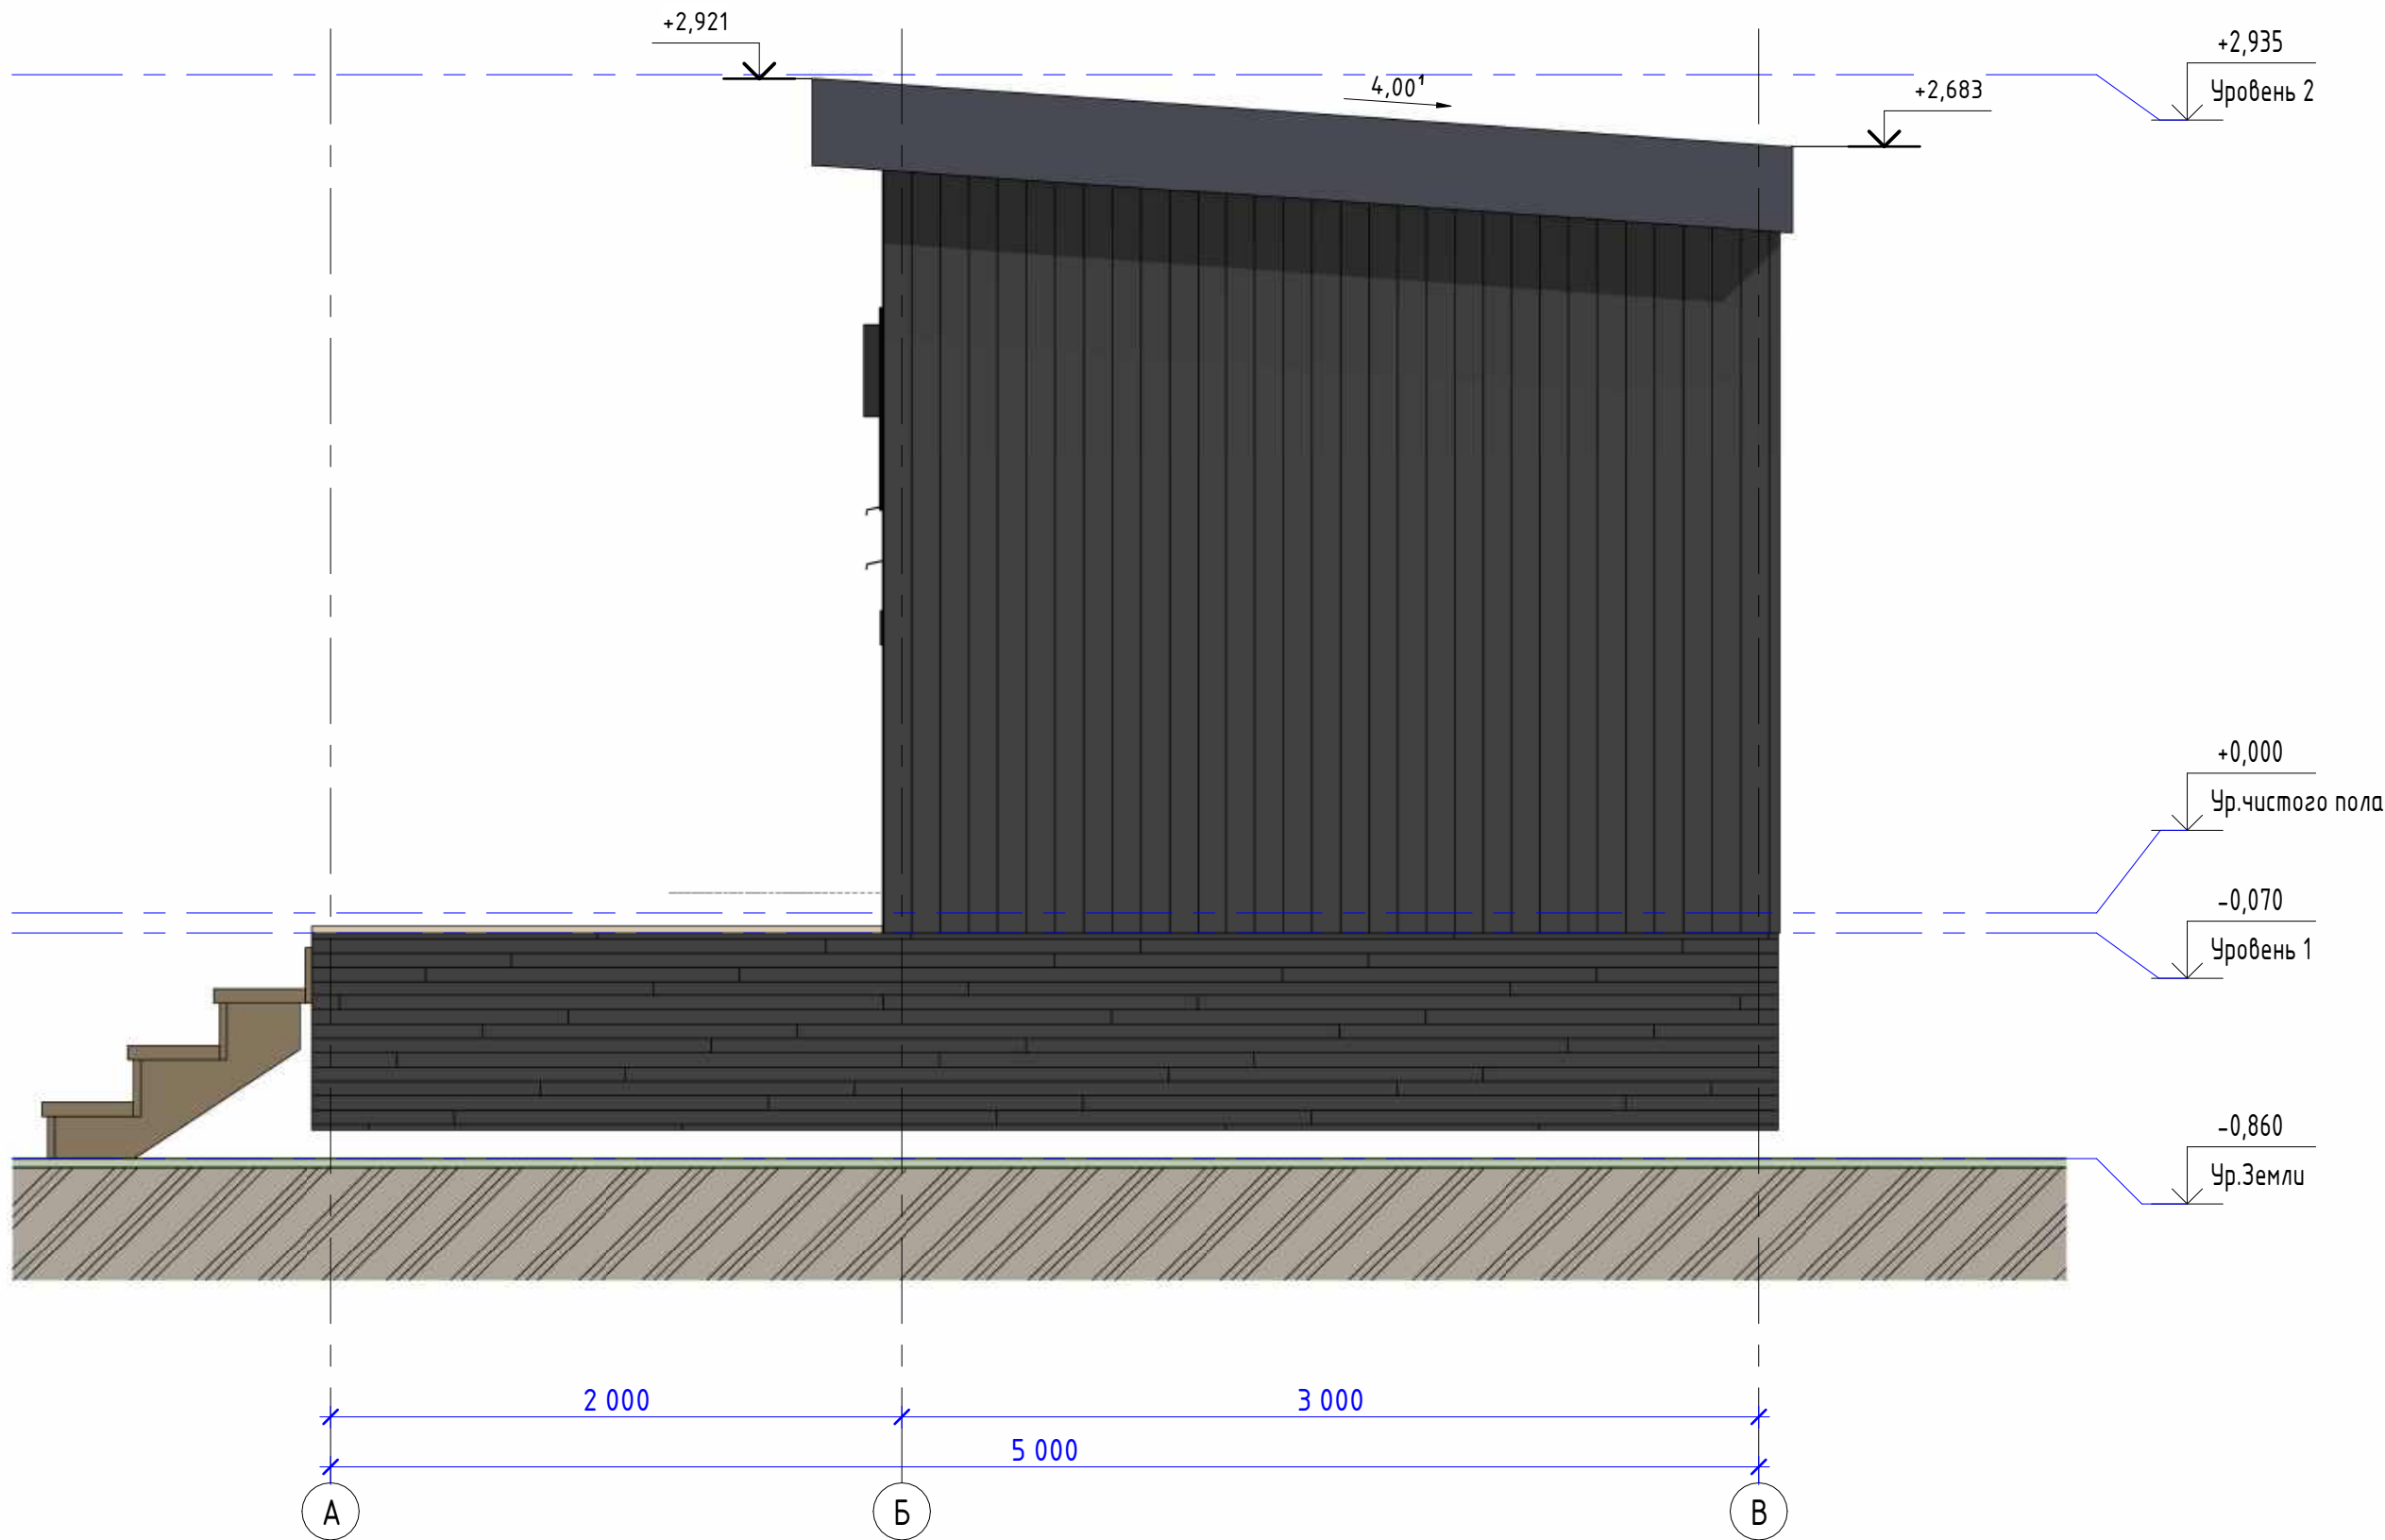

Согласовано			

Инв. № подл.	Подп. и дата	Взам. инв. №


Изм.	Кол.уч.	Лист	№ док.	Подпись	Дата

Фасад в Осях А-В



План 1 этажа. Экспликация помещений

Спецификация помещений 1-го этажа			
Номер	Имя	Площадь	Периметр
1	Общая зона	7,0 м ²	10,6 м
2	Парная	3,5 м ²	7,9 м
3	Душевая	2,9 м ²	6,8 м
4	Предбанник	2,5 м ²	7,1 м
5	С/У	1,3 м ²	5,2 м
		17,3 м ²	37,6 м

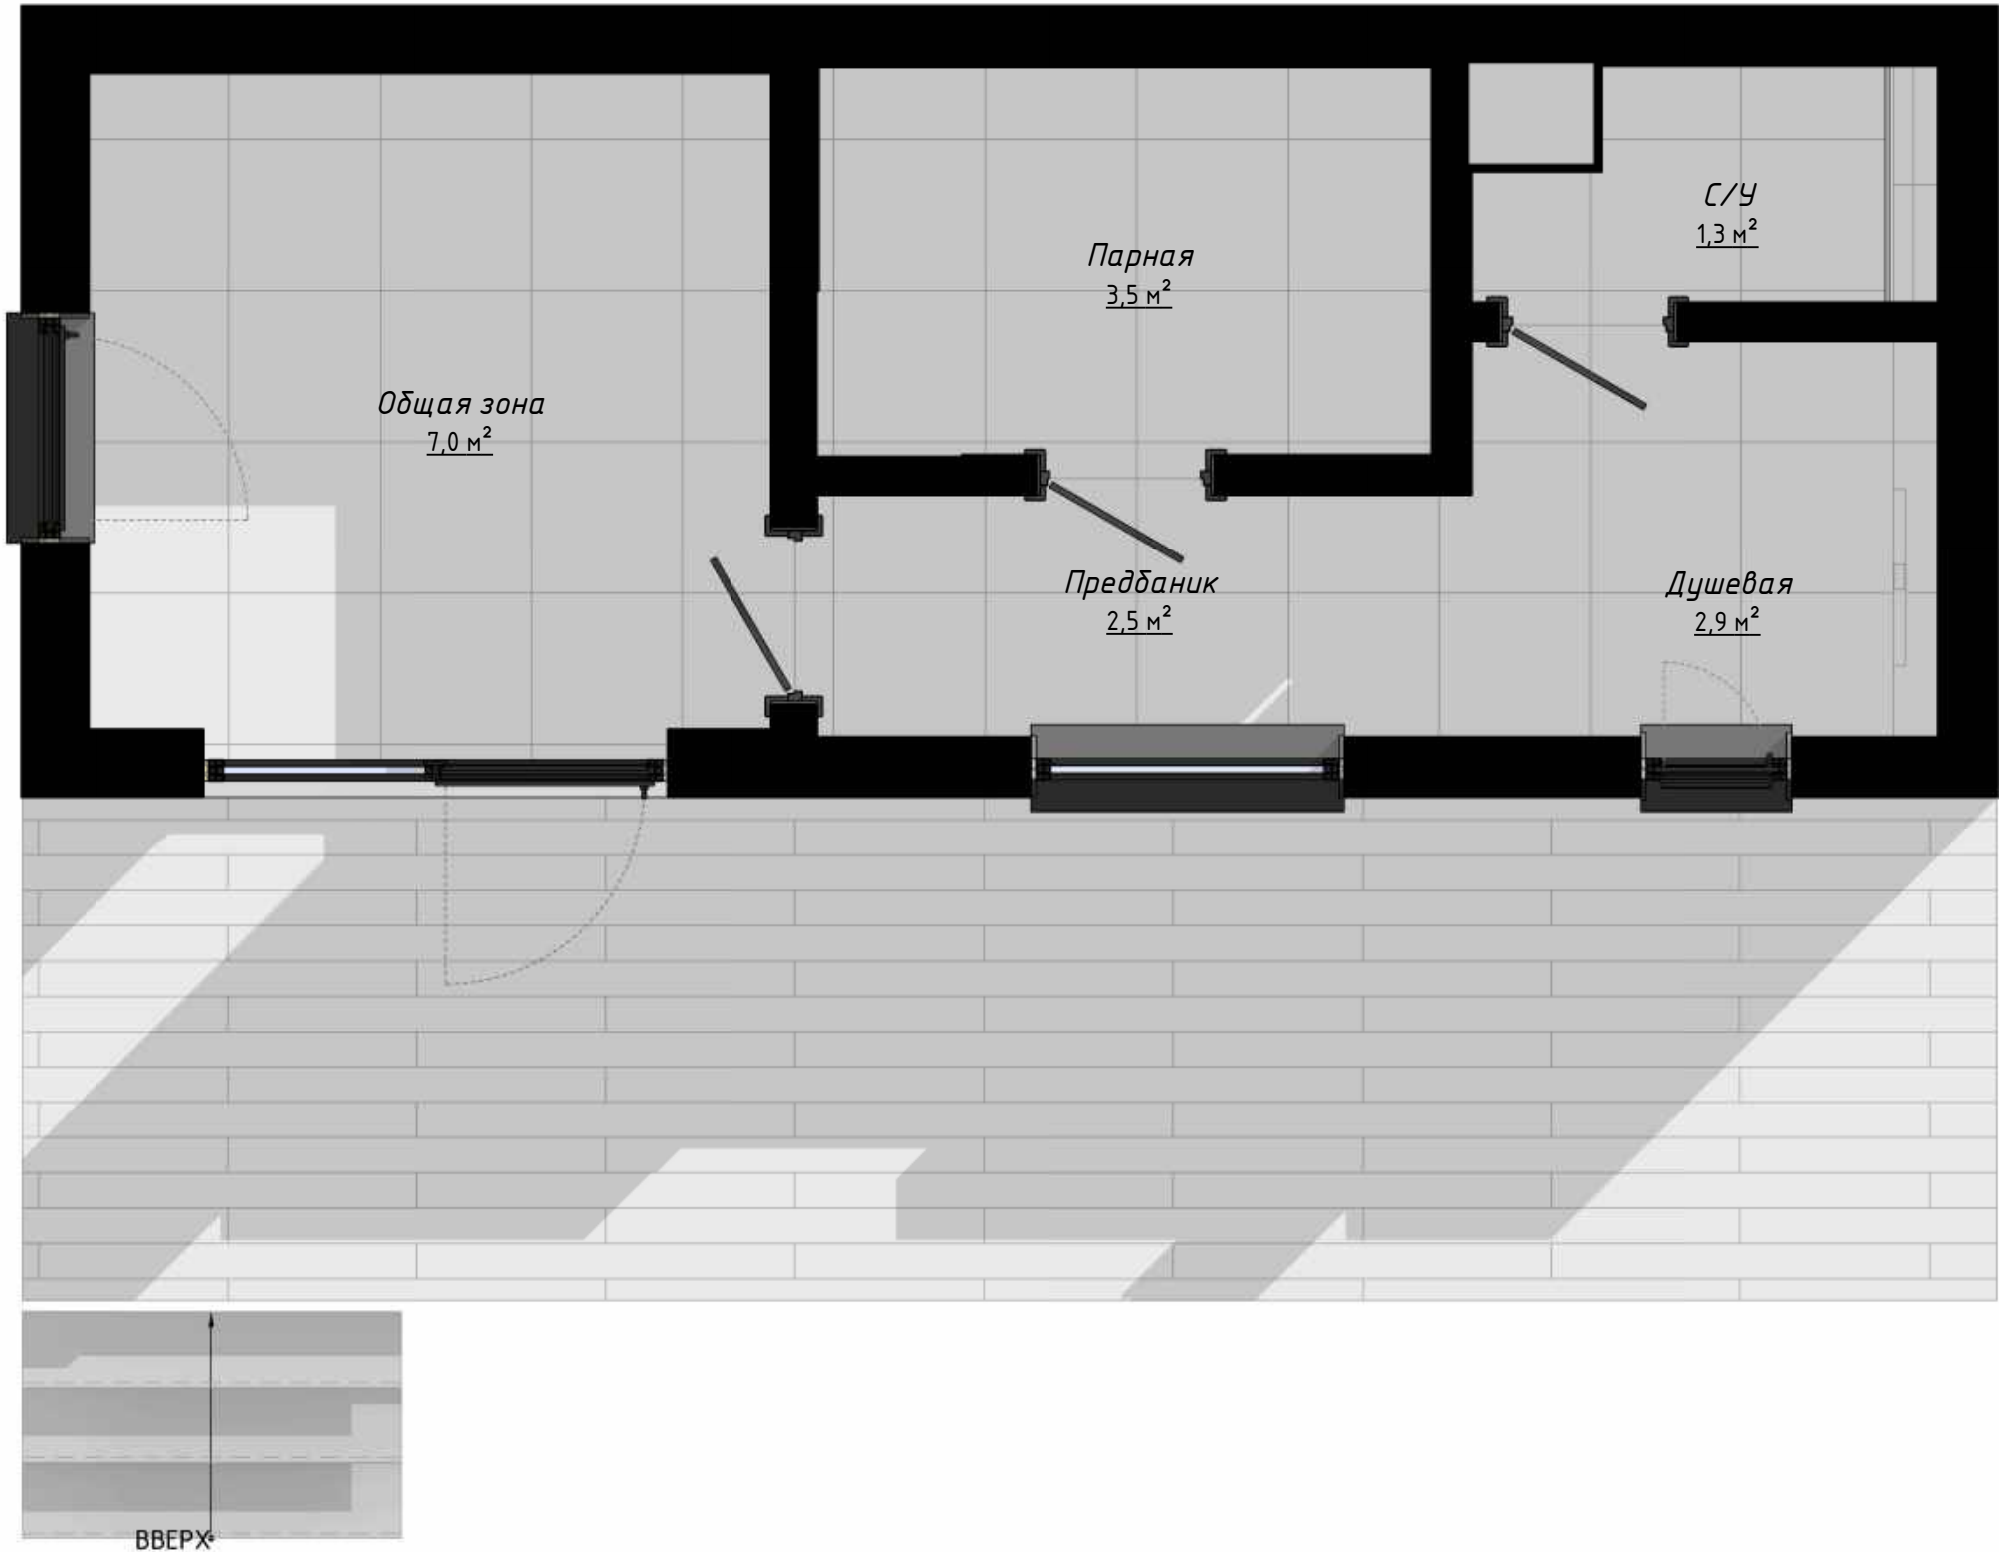

Согласовано			
Инв. № подл.	Подп. и дата	Взам. инв. №	


Изм.	Кол.уч.	Лист	№ док.	Подпись	Дата



План расположения розеток и выключателей

Условные обозначения

- Одноклавишный выключатель
- Двухклавишный выключатель
- Розетка 220V
- Розетка 220V IP 44
- Терморегулятор для теплого пола

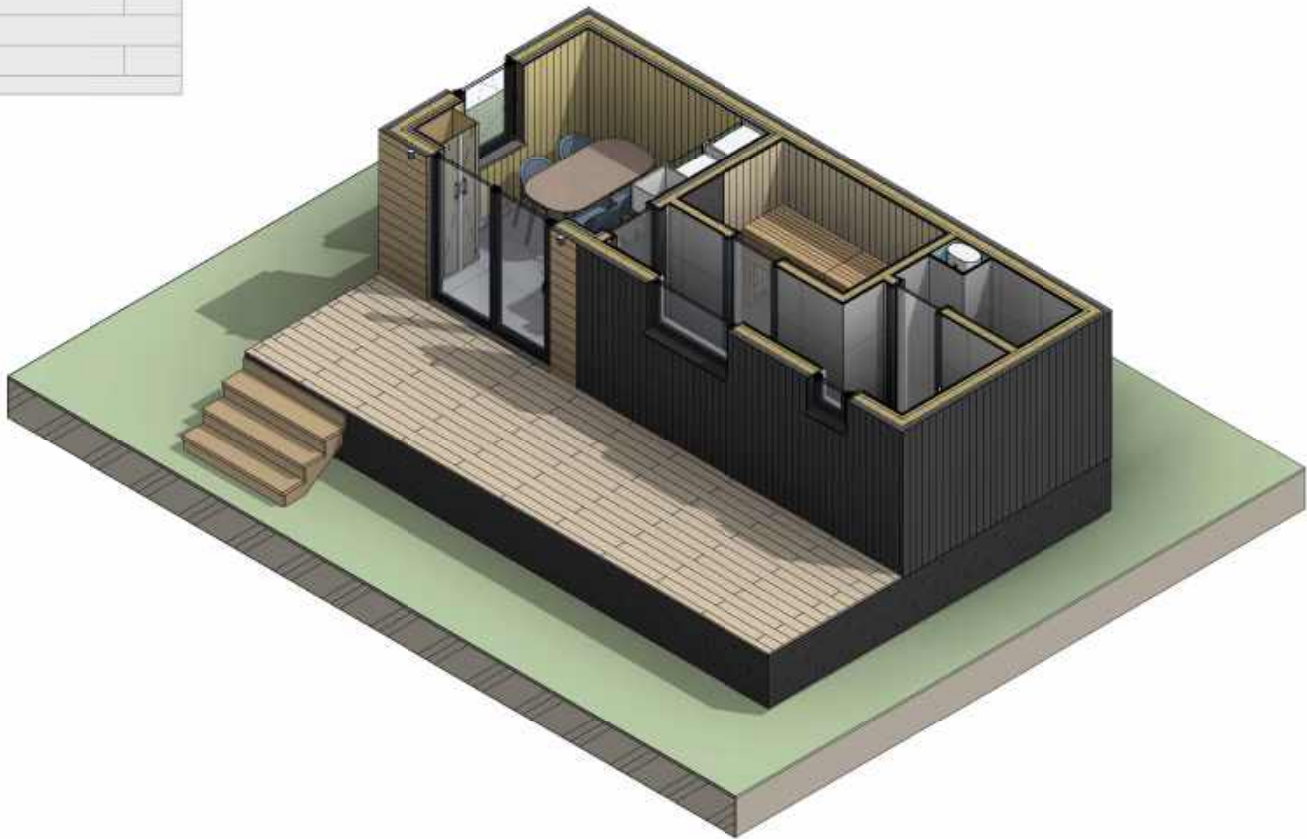



Согласовано				
Инв. № подл.	Подп. и дата	Взам. инв. №		

Изм.	Кол.уч.	Лист	№ док.	Подпись	Дата

План расположения розеток и выключателей



План расположения освещения и выводов под оборудование

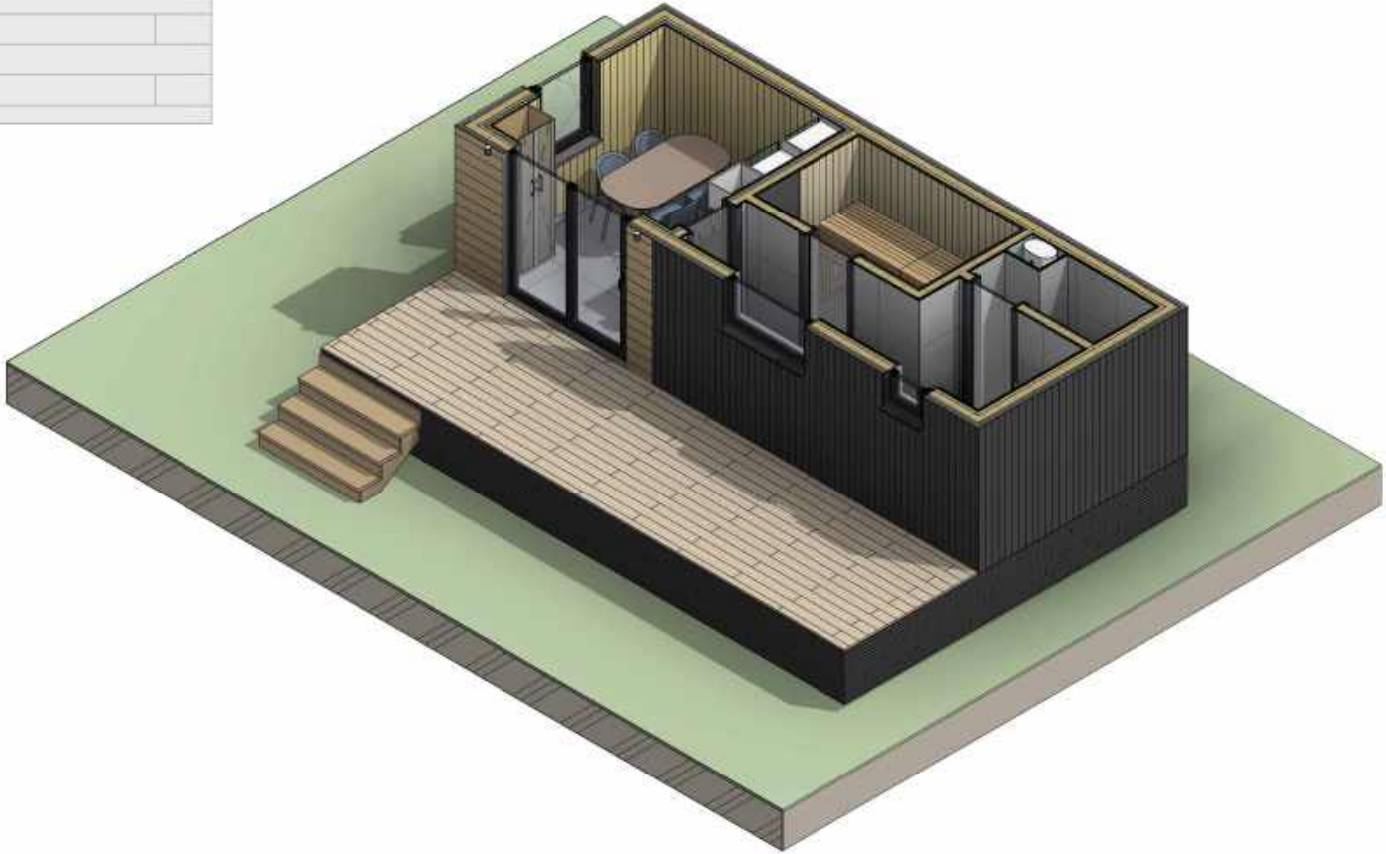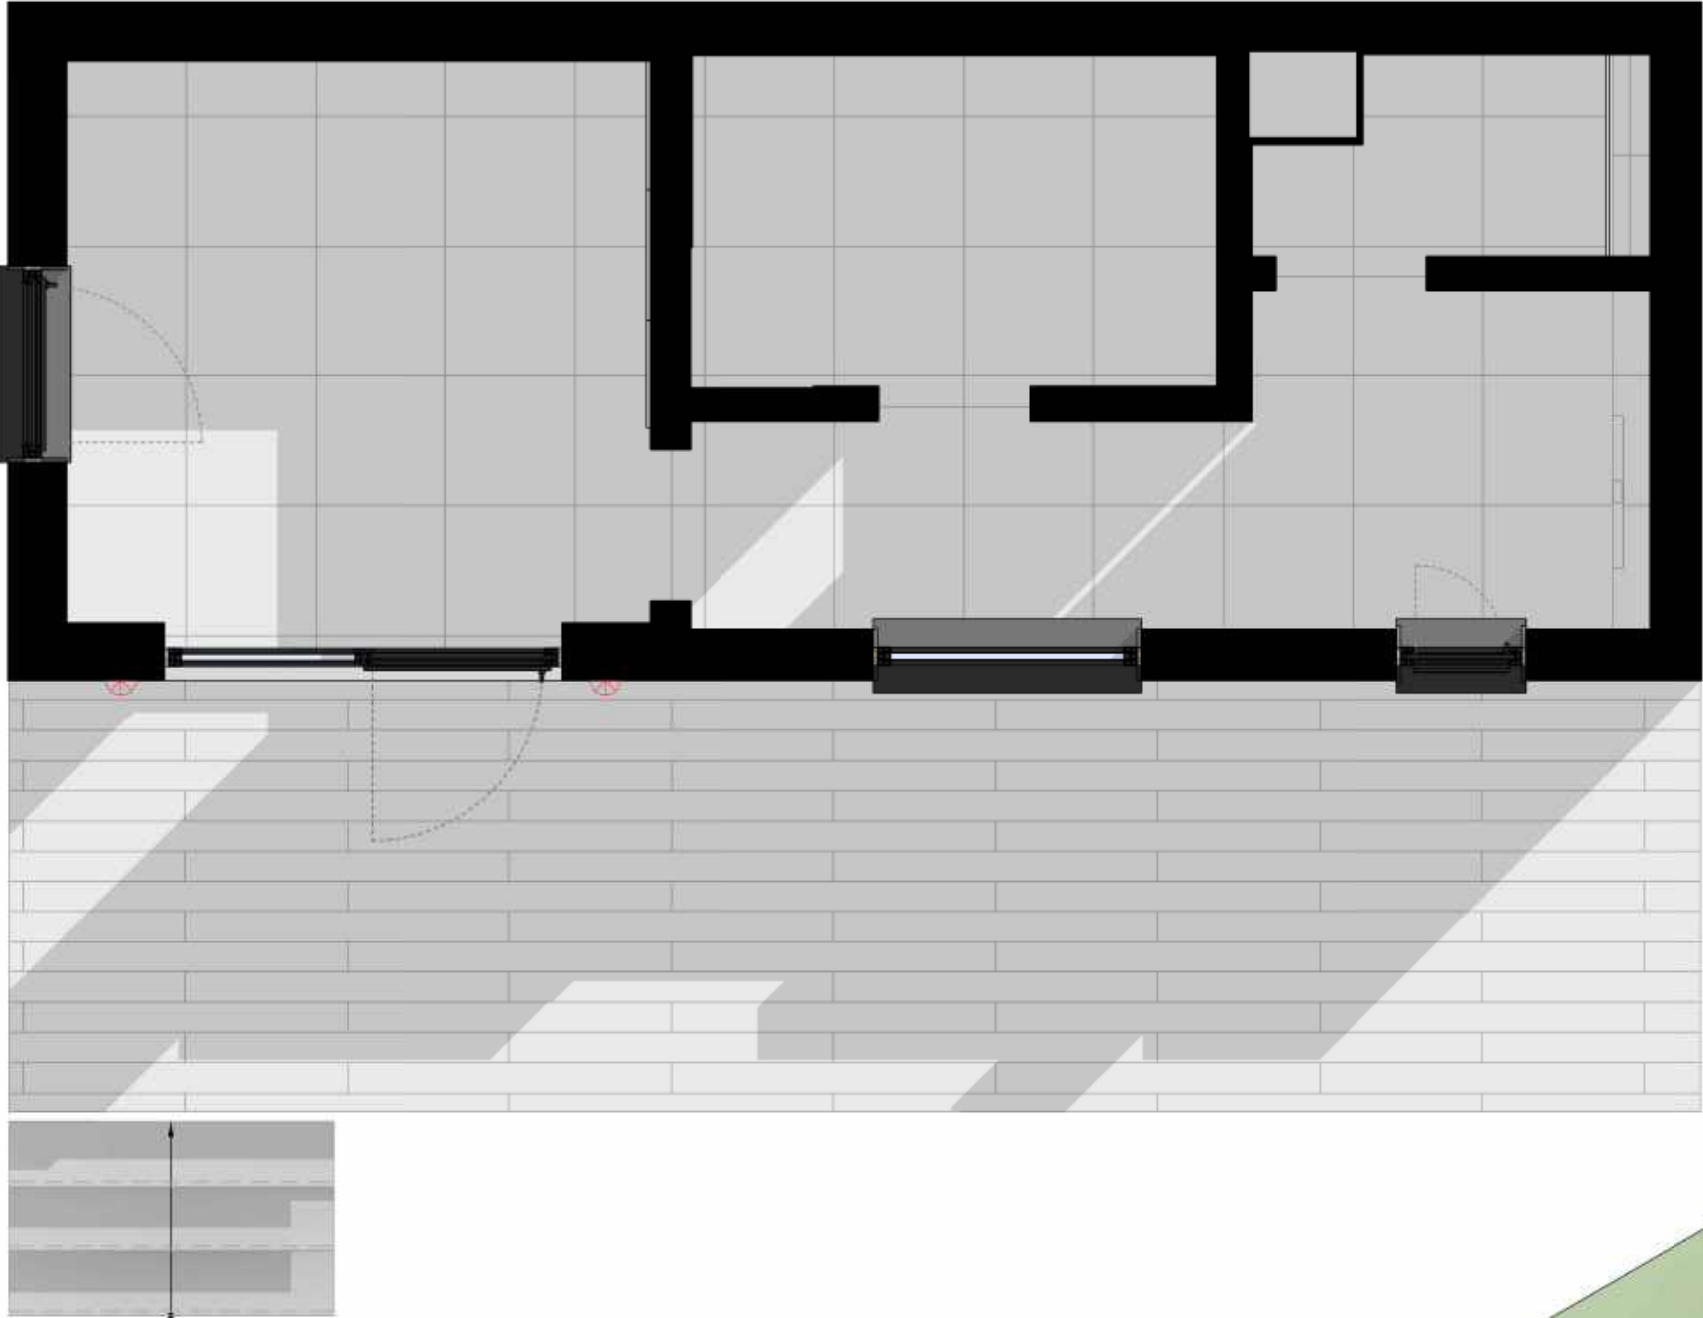

Согласовано					
Инв. № подл.	Подп. и дата		Взам. инв. №		

Изм.	Кол.уч.	Лист	№ док.	Подпись	Дата

План расположения светильников и выводов



План 1 этажа. Расстановка мебели

Спецификация помещений 1-го этажа			
Номер	Имя	Площадь	Периметр
1	Общая зона	7,0 м ²	10,6 м
2	Парная	3,5 м ²	7,9 м
3	Душевая	2,9 м ²	6,8 м
4	Предбанник	2,5 м ²	7,1 м
5	С/У	1,3 м ²	5,2 м
		17,3 м ²	37,6 м




Согласовано	

Инв. № подл.	Подп. и дата	Взам. инв. №

Изм.	Кол.уч.	Лист	№ док.	Подпись	Дата



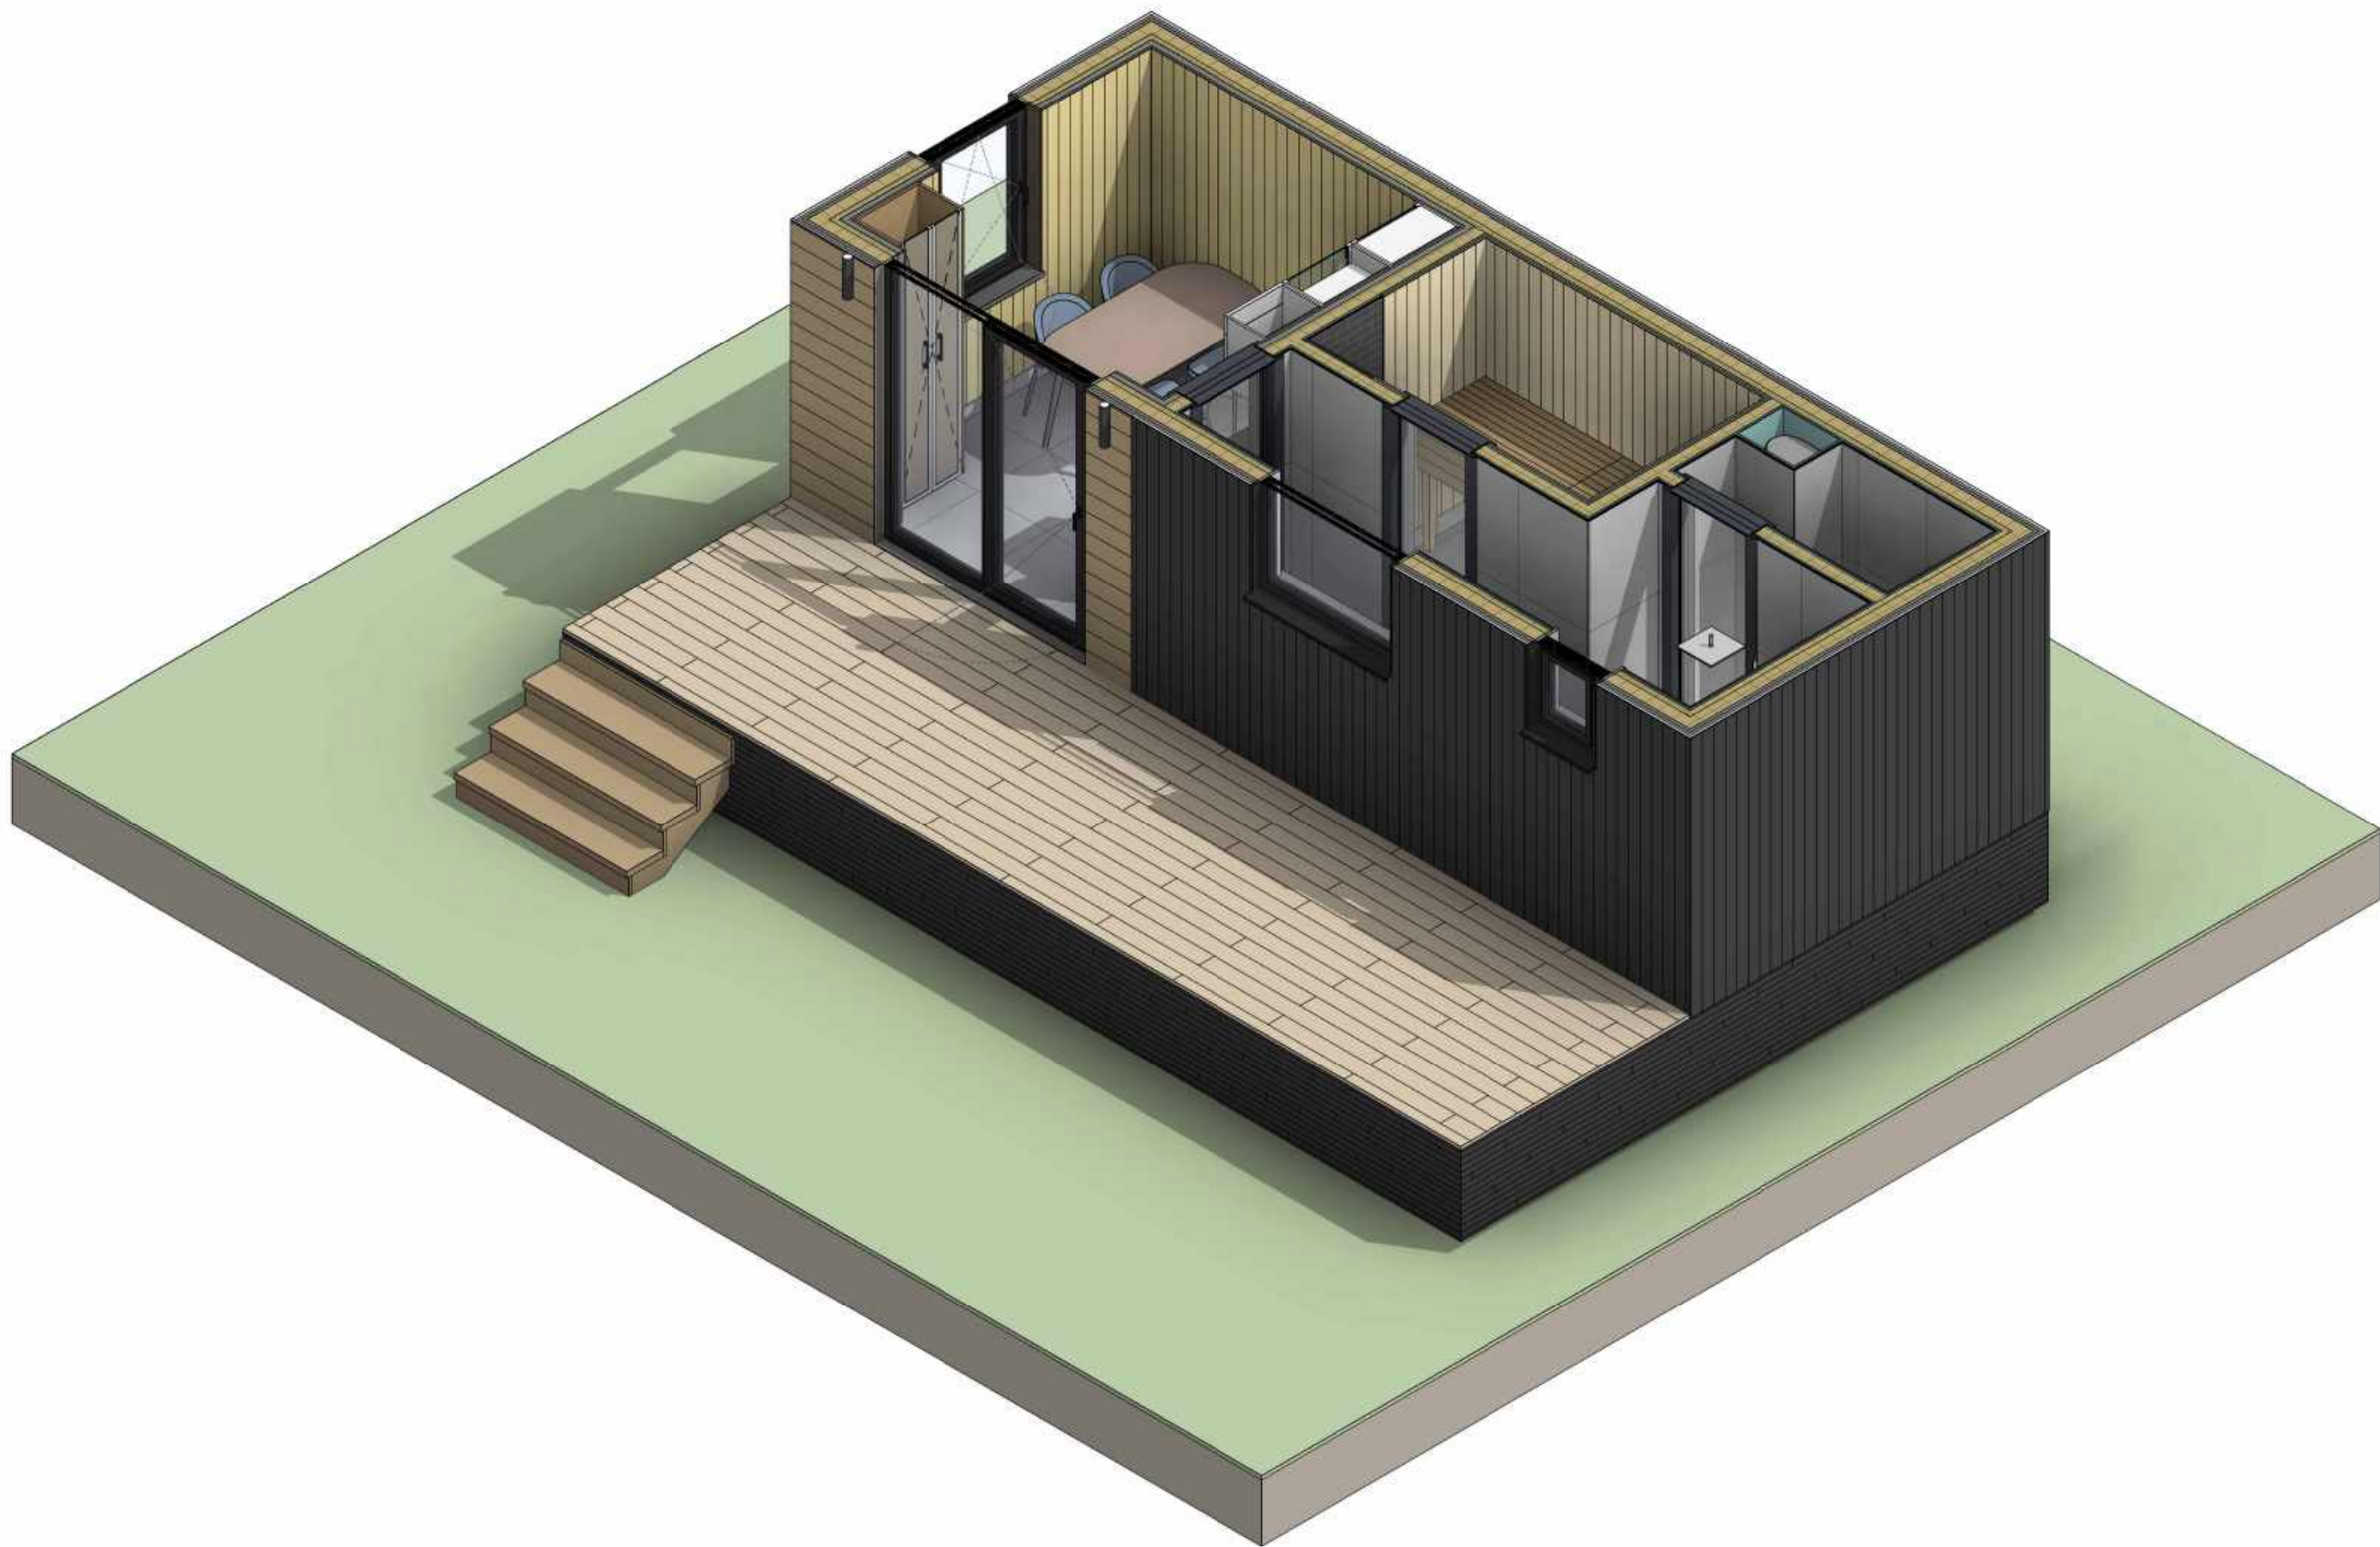

Согласовано			

Инв. № подл.	Подп. и дата	Взам. инв. №


Изм.	Кол.уч.	Лист	№ док.	Подпись	Дата

Аксонометрия 1-го этажа (Вид 1)



Согласовано	




Инв. № подл.	Подп. и дата	Взам. инв. №

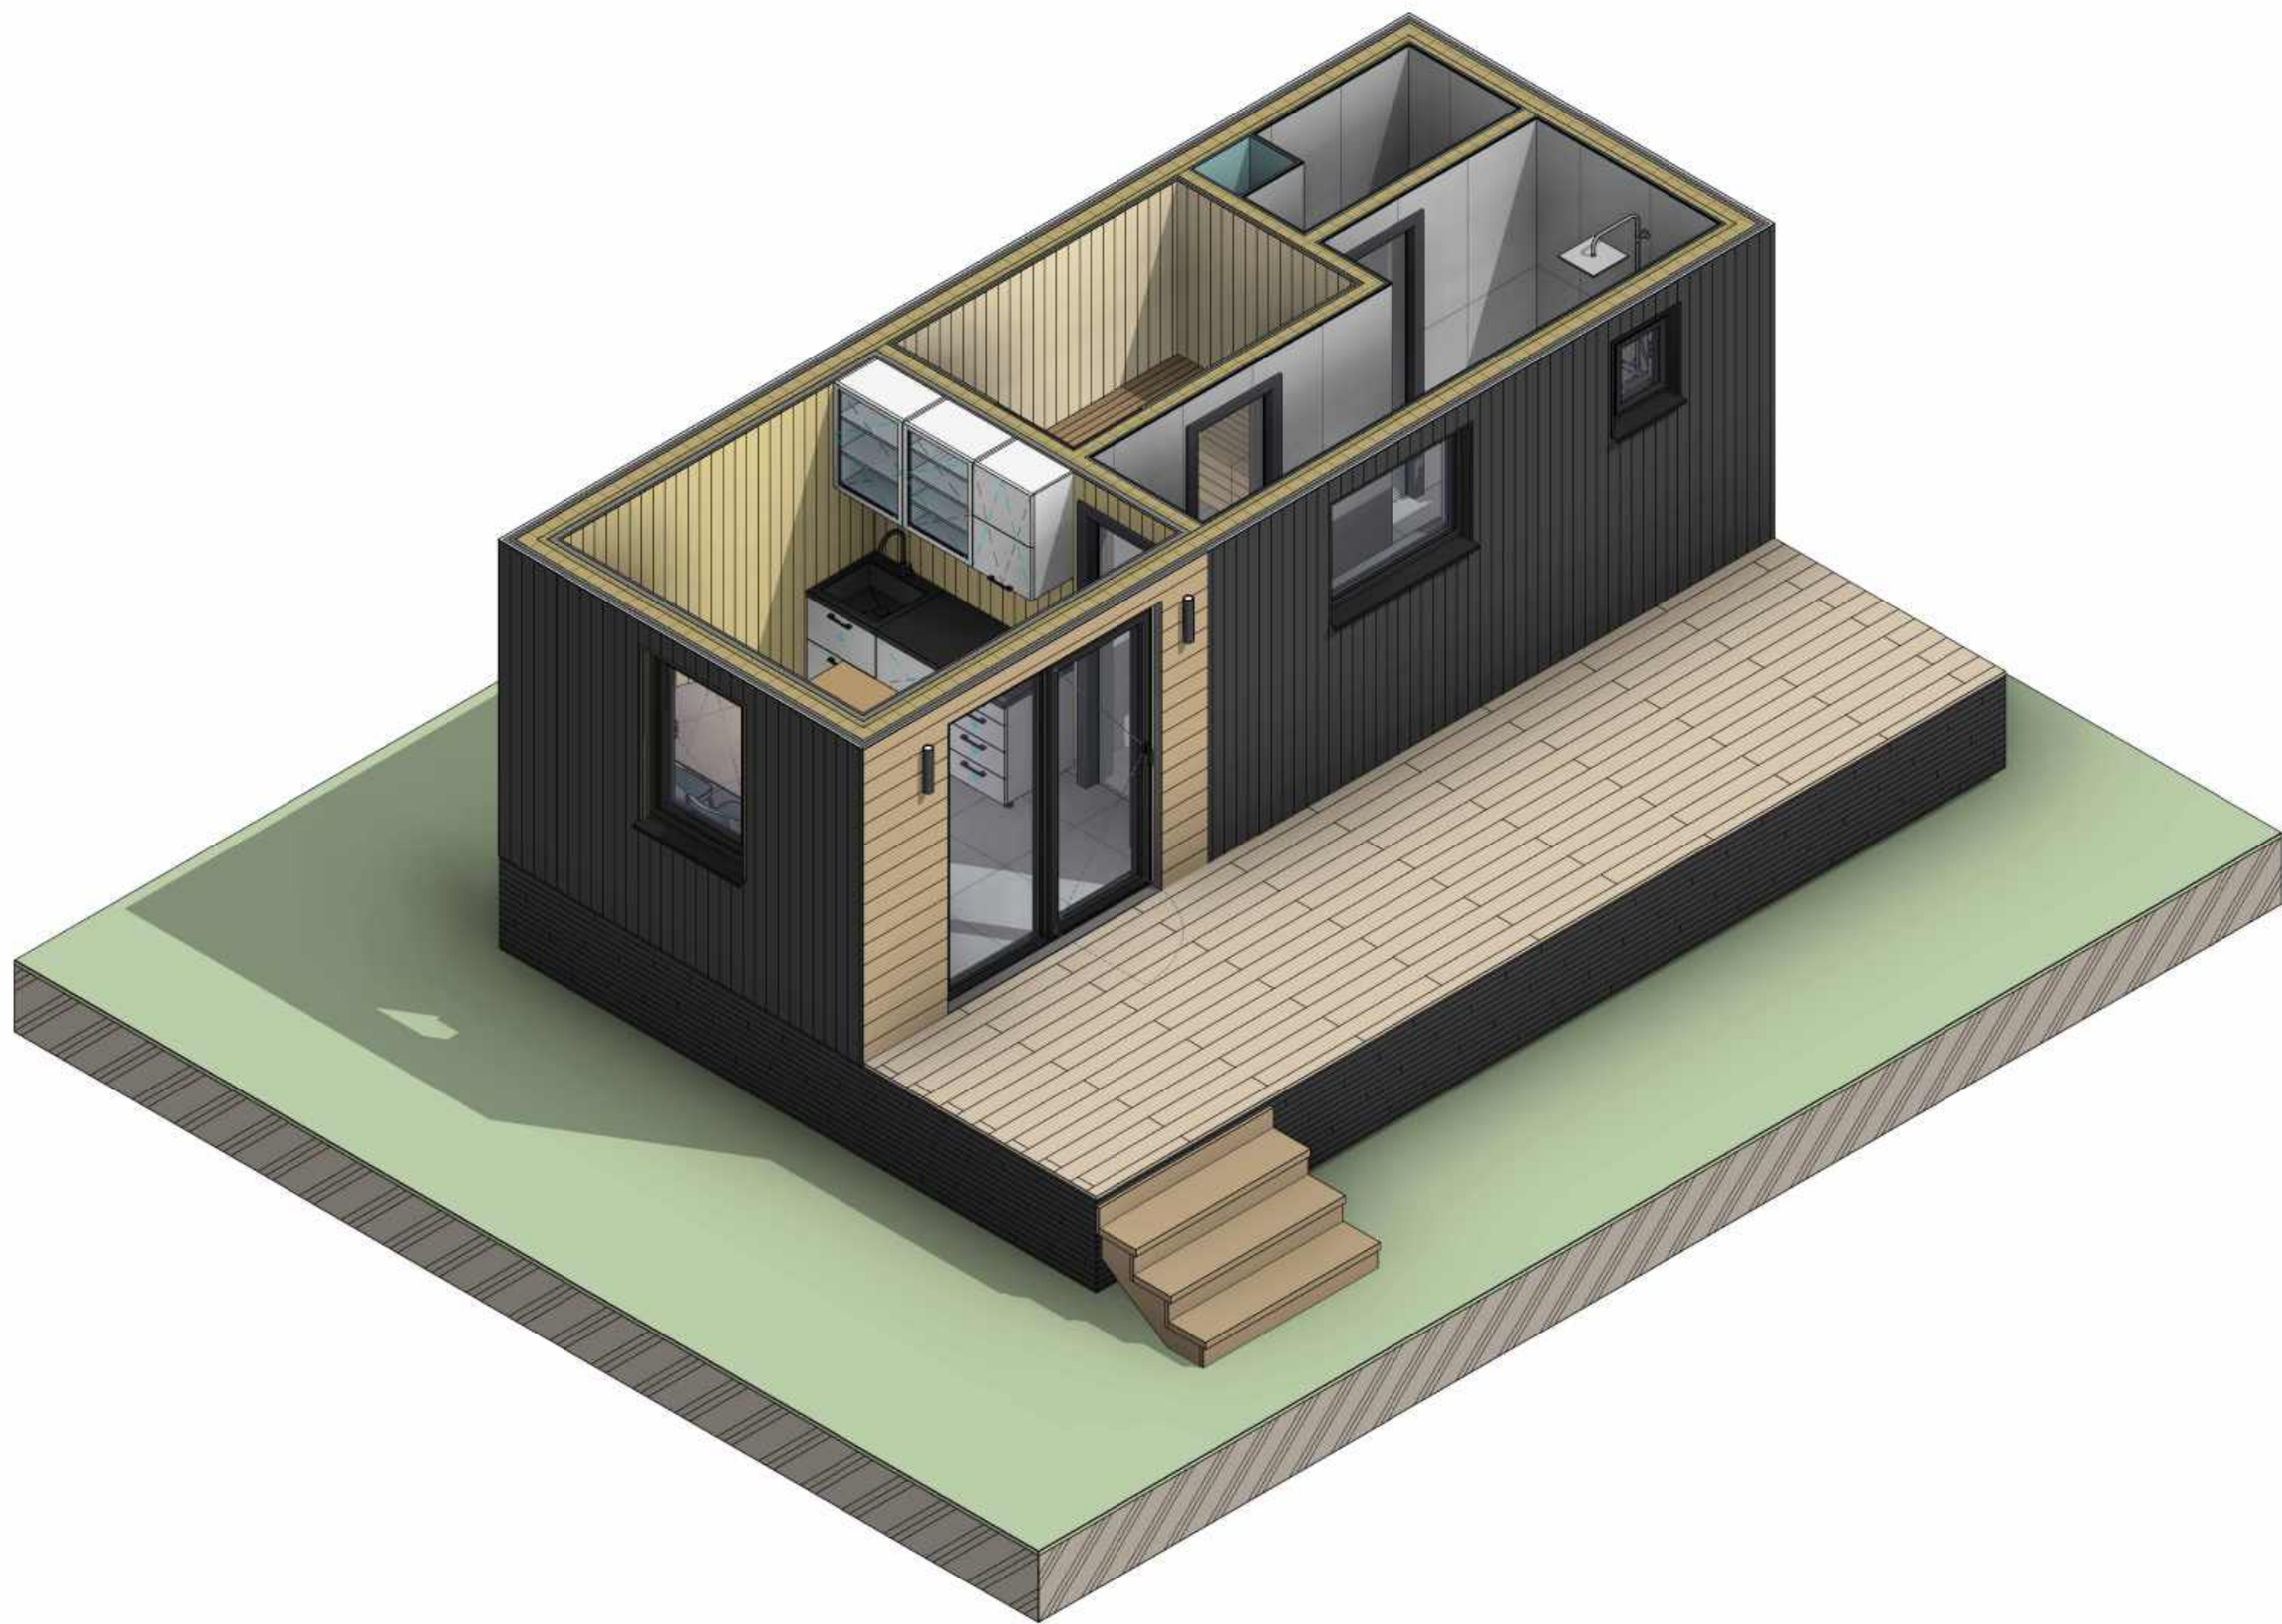

Изм.	Кол.уч.	Лист	№ док.	Подпись	Дата

Аксонометрия 1-го этажа (Вид 2)



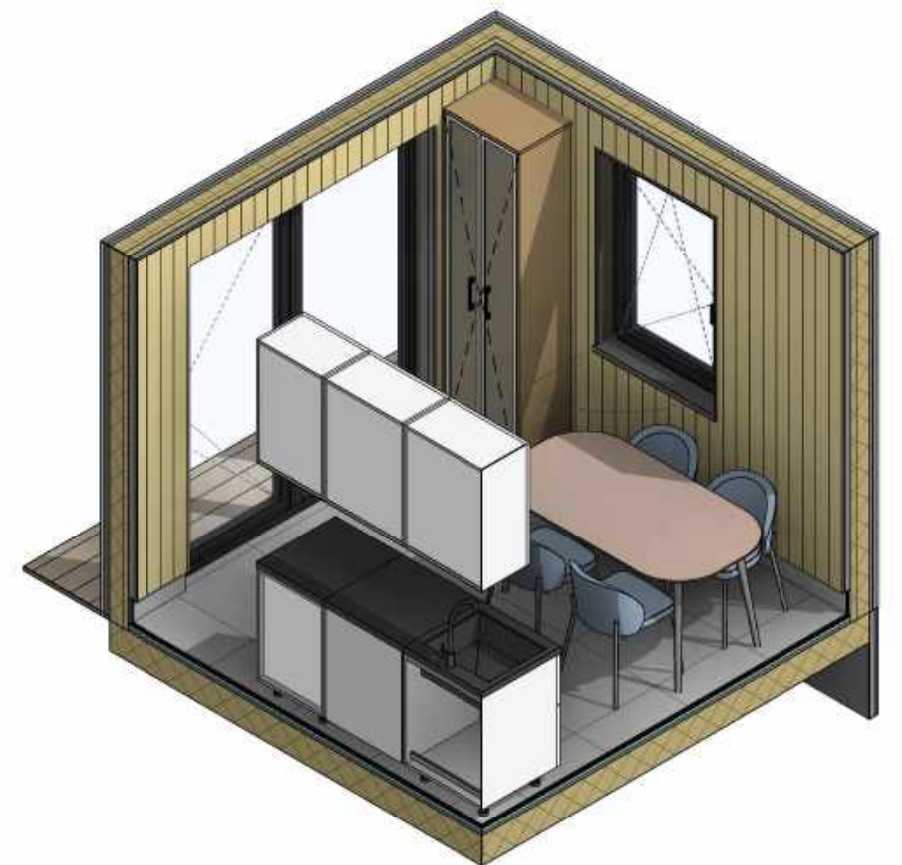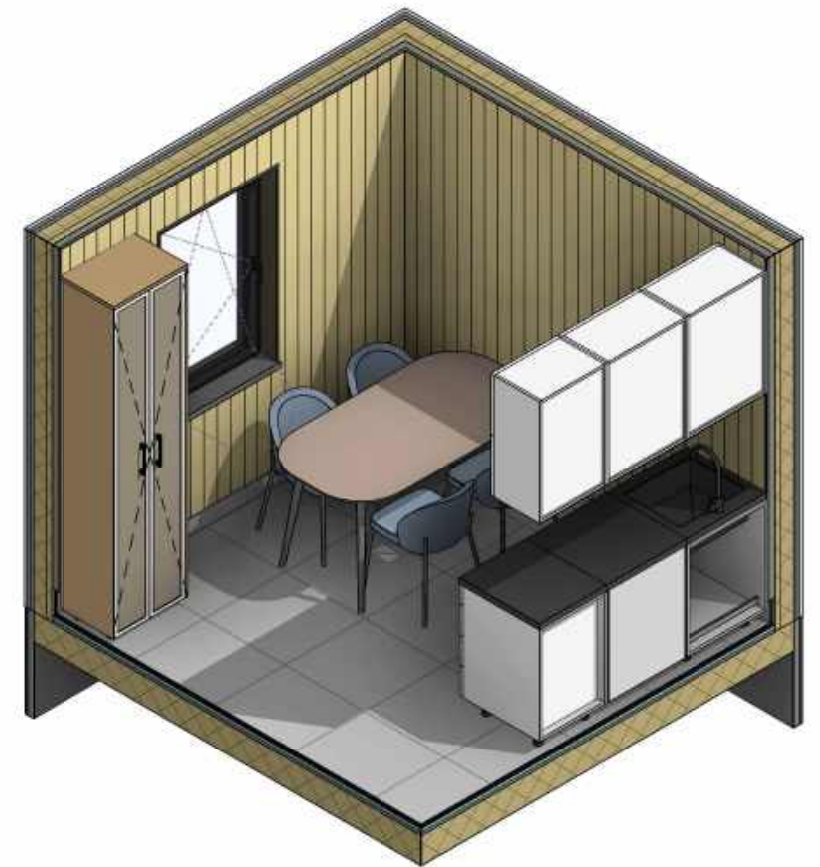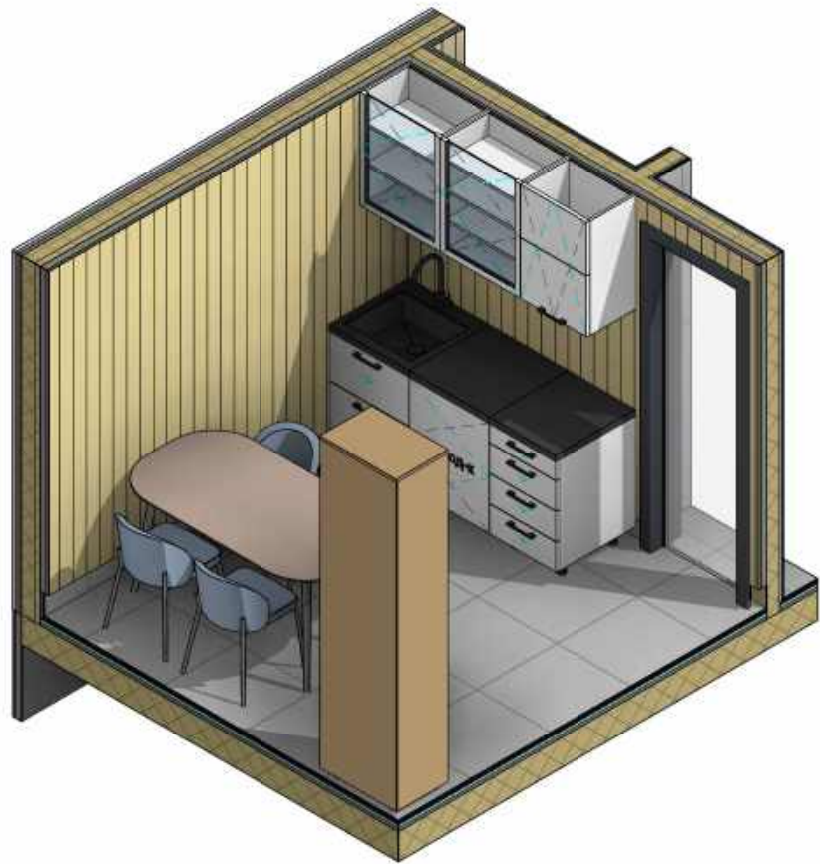

Согласовано					




Инв. № подл.	Подп. и дата	Взам. инв. №			

Изм.	Кол.уч.	Лист	№ док.	Подпись	Дата


Аксонометрия общей зоны



			Согласовано					
Инв. № подл.	Подп. и дата		Взам. инв. №					

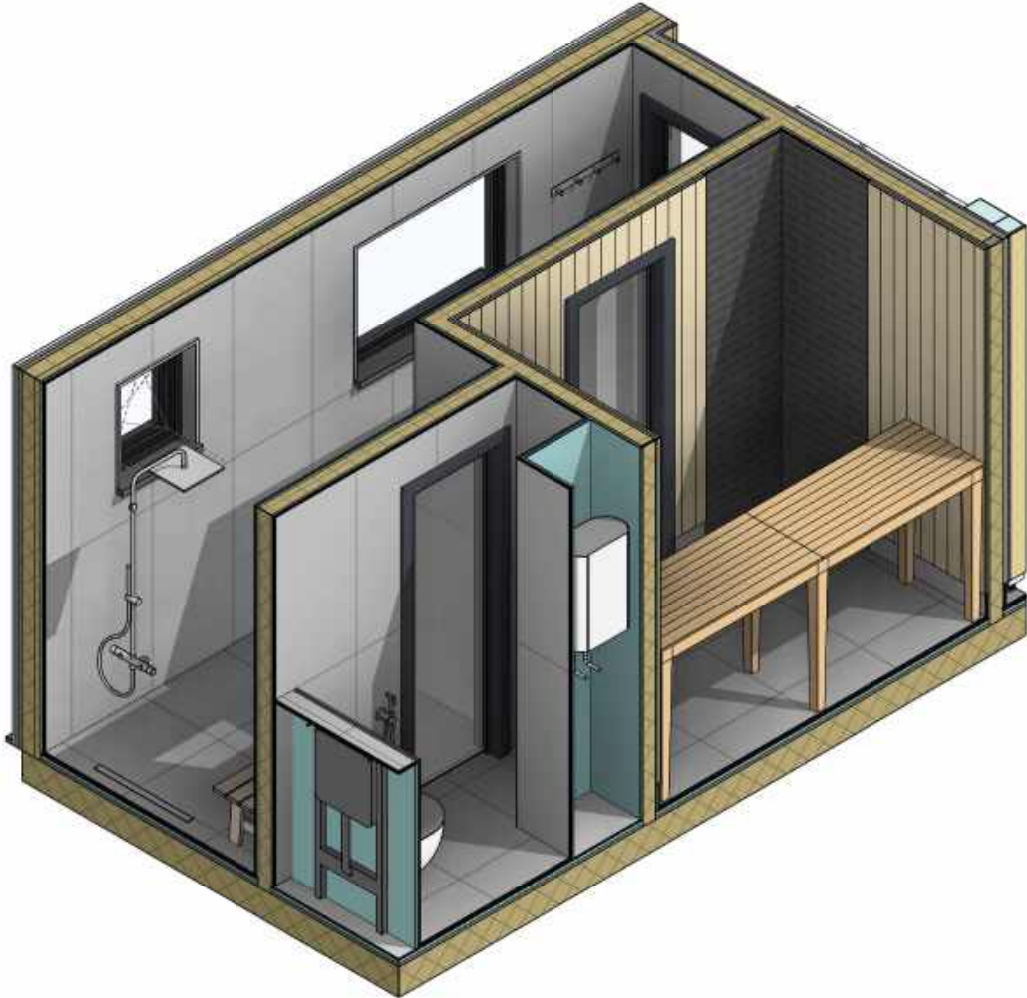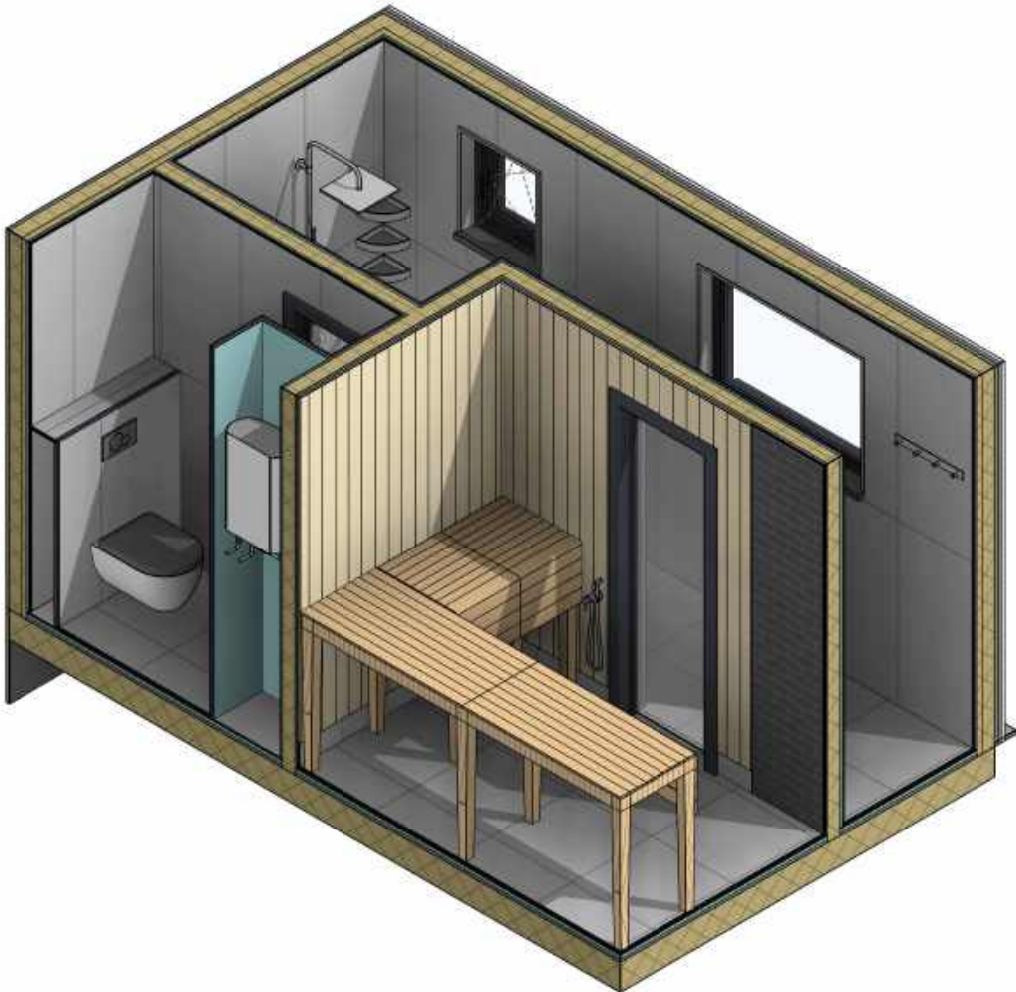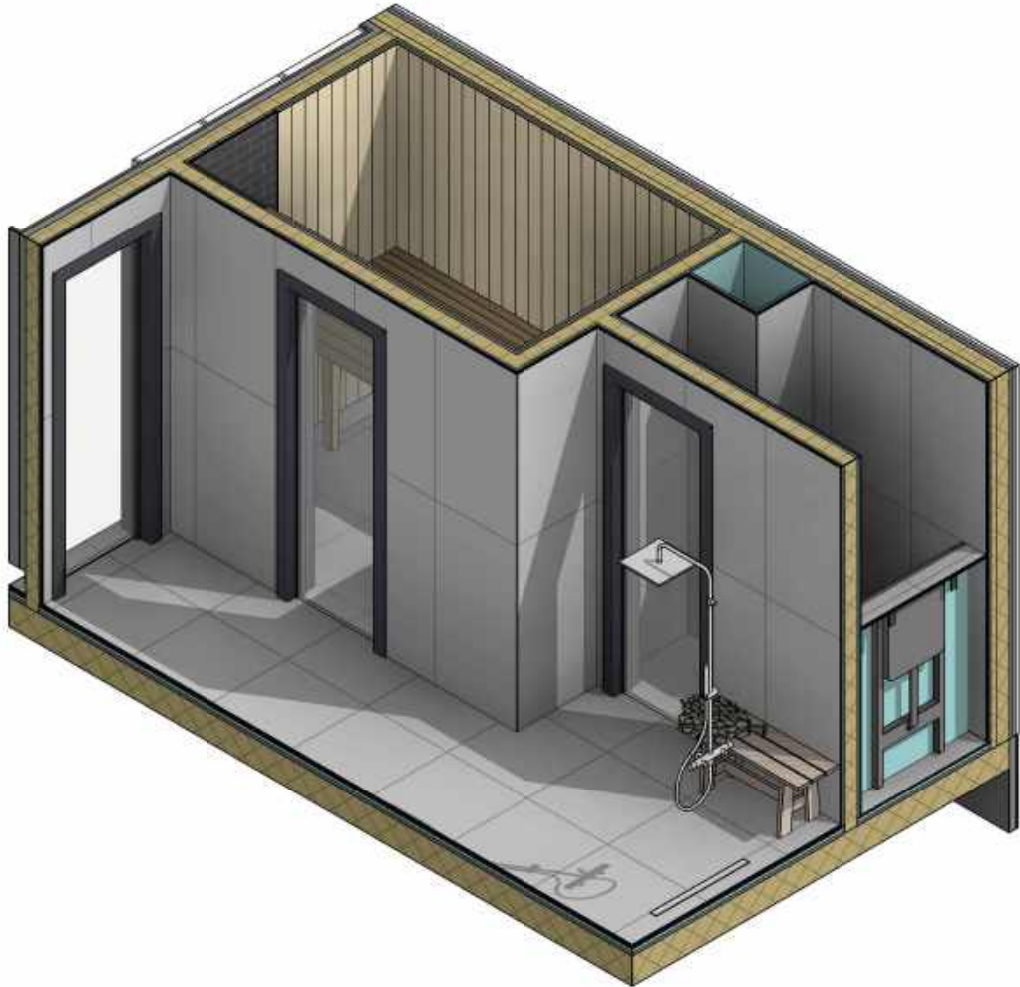

План дома на отметке 0.000 копия 1 (1 : 20)

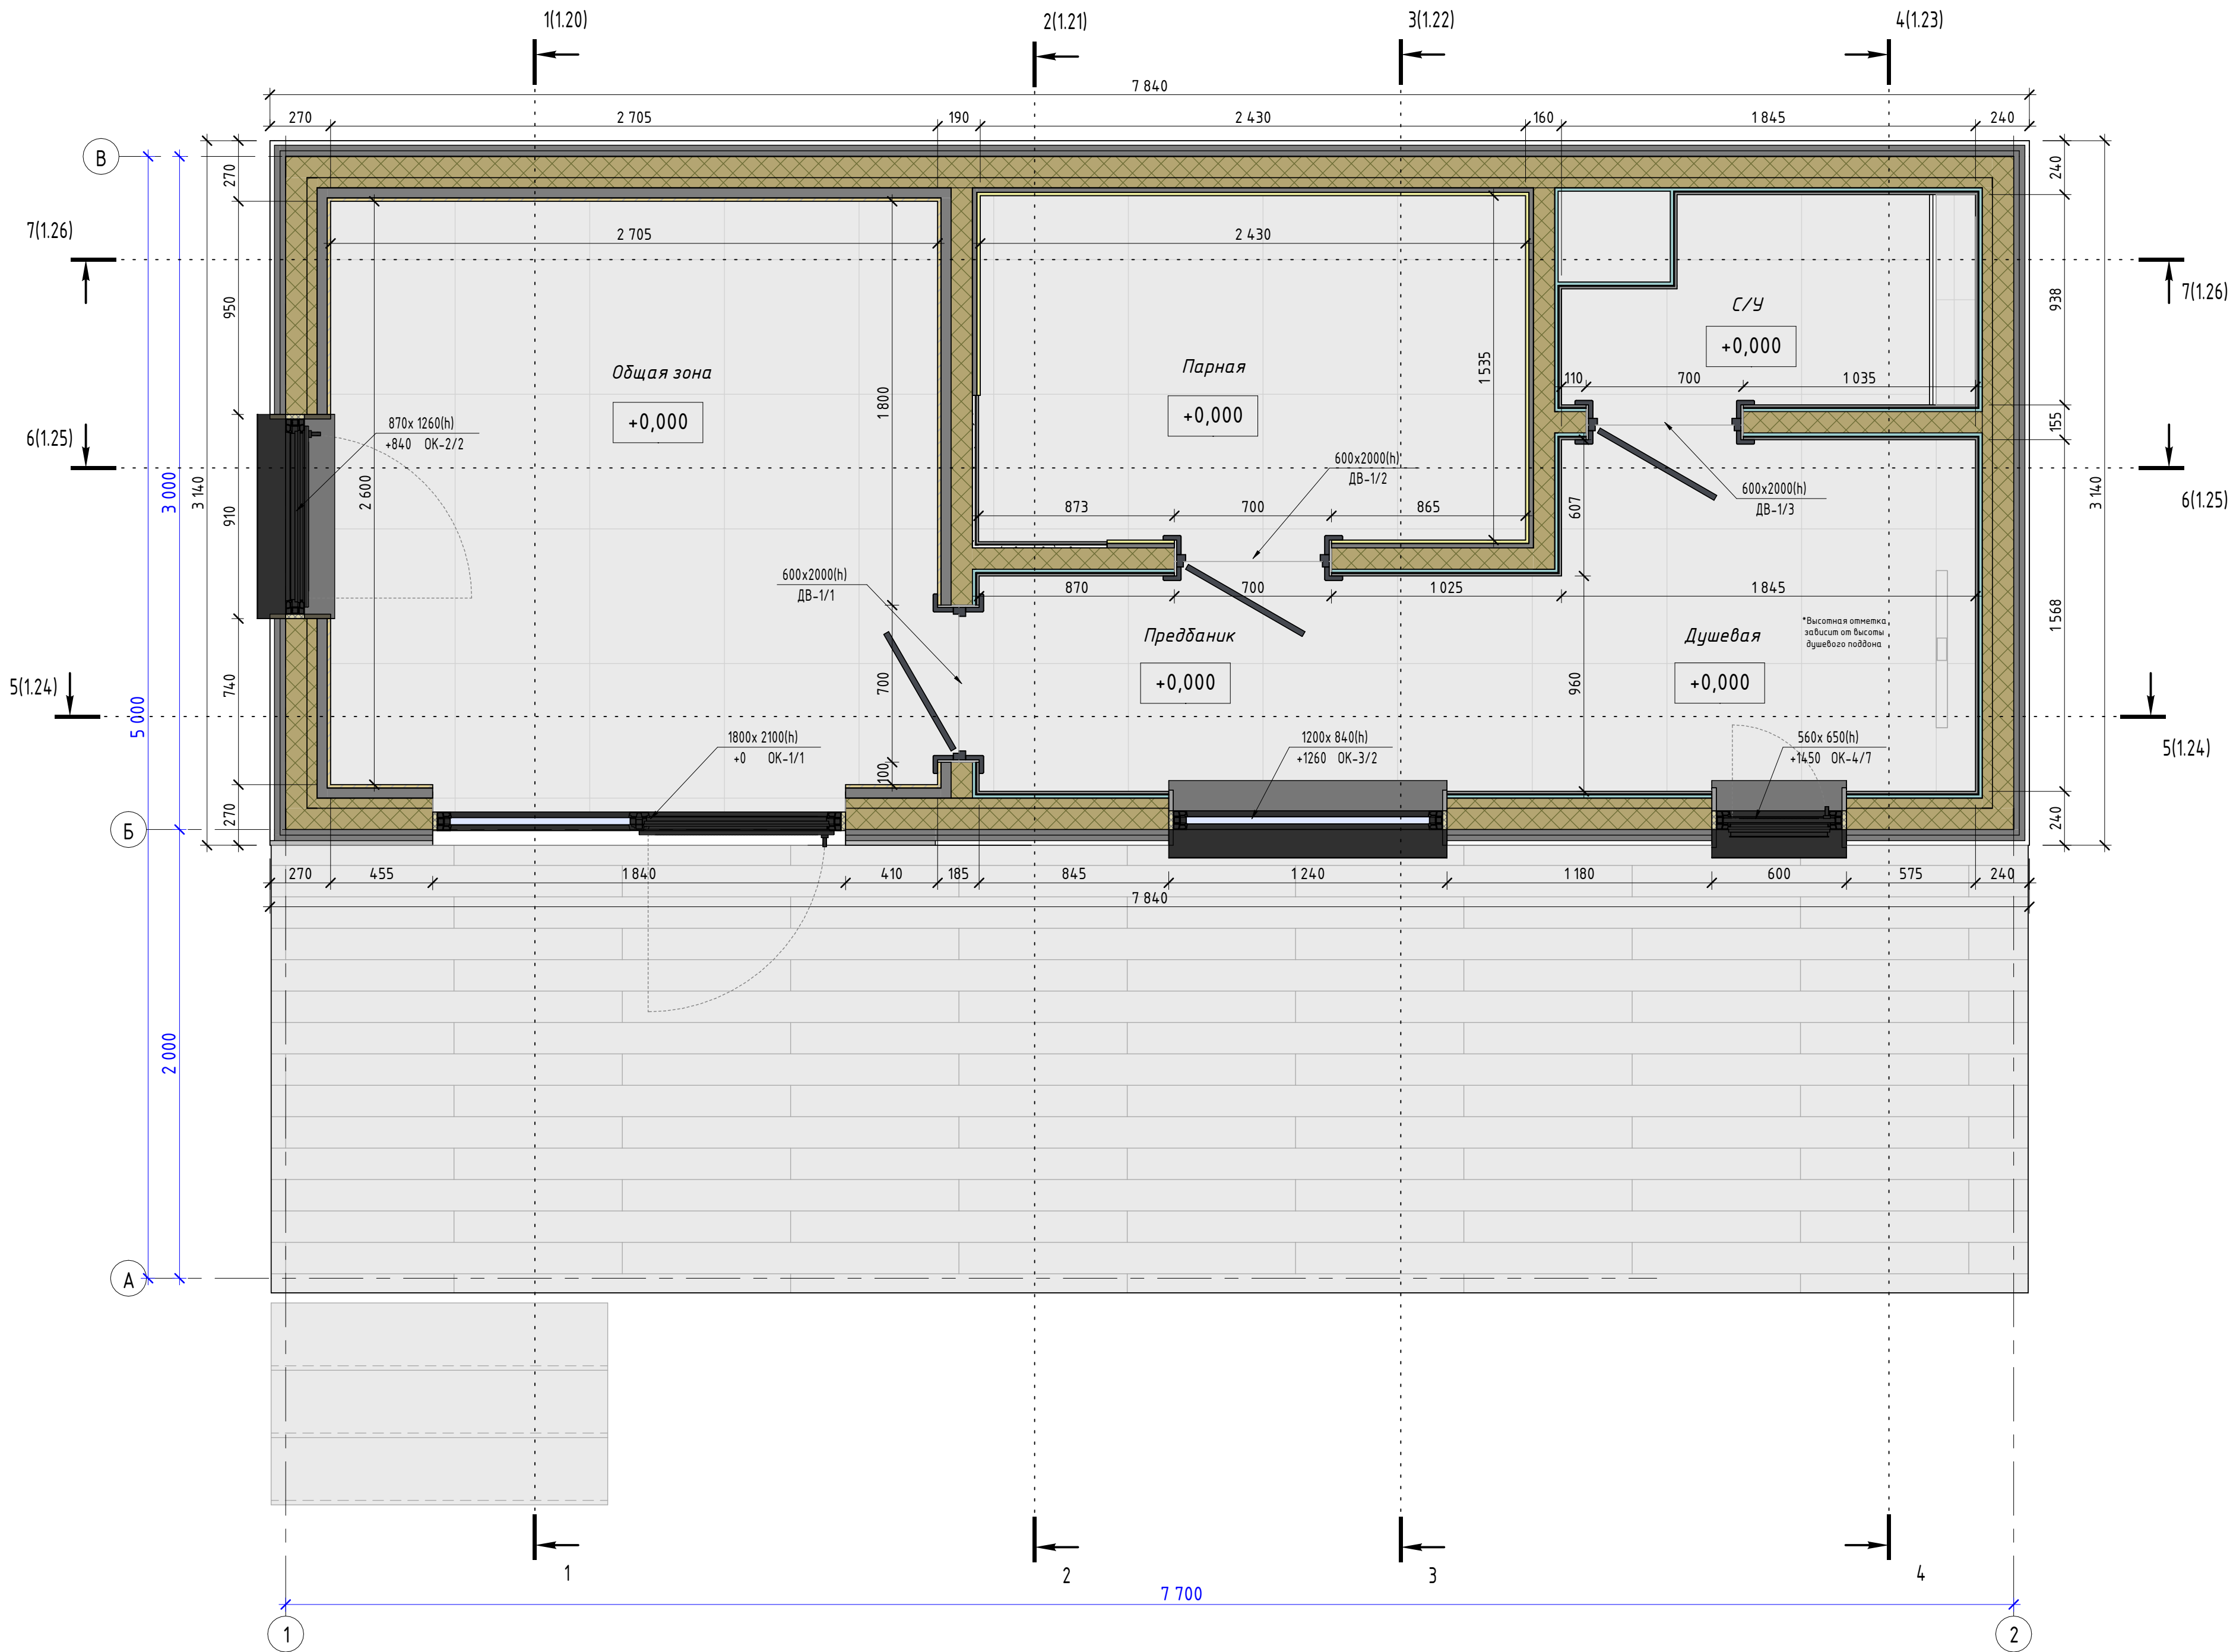

Согласовано		Взам. инв. №	
Подп. и дата		Инв. № подл.	

Изм.	Кол.уч.	Лист	№ док.	Подпись	Дата

План дома на отметке 0.000



Лист
1.18

Пирог цокольного перекрытия

1
Керамогранит 600х600 10 мм
Плиточный клей (класс C2 T S1) 7-10 мм
Электрический теплый пол 5 мм
Акриловая гидроизоляция (2 слоя)
ГВЛ 10 мм
QuickDeck 22 мм
Пароизоляция
Перекрестное утепление 50 мм
Утеплитель 200мм
Ветро-влагозащитная мембрана
Сетка от грызунов

Пироги стен

2
Вагонка или аналог 15-20мм
Брусok 45х45
Пароизоляция
Утеплитель 150мм
Ветрозащитный гипсокартон GTS-9
Перекрестная обрешетка (доска 20х95) 40 мм
Фасадная отделка 20-30 мм

3
Керамогранит 600х1200 10 мм
Плиточный клей (класс C2 T S1) 4-7 мм
Акриловая гидроизоляция (2 слоя)
ГСП Vetoni Strong 15 мм
Пароизоляция
Утеплитель 150 мм
Ветрозащитный гипсокартон GTS-9
Перекрестная обрешетка (доска 20х95) 40 мм
Фасадная отделка 20-30 мм

4
Вагонка для сауны
Рейка 20х40
Фольгированная пароизоляция
Утепление 150 мм
Ветрозащитный гипсокартон GTS-9
Перекрестная обрешетка (доска 20х95) 40 мм
Фасадная отделка 20-30 мм

5
Вагонка или аналог 15-20мм
Пылезащита
Обрешетка 45 мм
Утеплитель 100мм
ГСП Vetoni Strong 15 мм
Акриловая гидроизоляция (2 слоя)
Плиточный клей (класс C2 T S1) 4-7 мм
Керамогранит 600х1200 10 мм

6
Вагонка для сауны
Рейка 20х40
Фольгированная пароизоляция
Утепление 100 мм
ГСП Vetoni Strong 15 мм
Акриловая гидроизоляция (2 слоя)
Плиточный клей (класс C2 T S1) 4-7 мм
Керамогранит 600х1200 10 мм

7
Декоративный камень или плитка 10-30 мм
Плиточный клей (класс C2 T S1) 3-7 мм
Плита КНАУФ Фаерборд 12,5 мм
Фольгированная пароизоляция
Утепление 100 мм
Пылезащита
Брусok 45х45 мм
Вагонка или аналог 15-20мм

8
Декоративный камень или плитка 10-30 мм
Плиточный клей (класс C2 T S1) 3-7 мм
Плита КНАУФ Фаерборд 12,5 мм
Фольгированная пароизоляция
Утепление 100 мм
ГСП Vetoni Strong 15 мм
Акриловая гидроизоляция (2 слоя)
Плиточный клей (класс C2 T S1) 4-7 мм
Керамогранит 600х1200 10 мм

9
Вагонка для сауны
Рейка 20х40
Фольгированная пароизоляция
Брусok 20х20 мм
Утепление 100 мм
Пылезащита
Брусok 45х45 мм
Вагонка или аналог 15-20мм

10
Керамогранит 600х1200 10 мм
Плиточный клей (класс C2 T S1) 4-7 мм
Акриловая гидроизоляция (2 слоя)
ГСП Vetoni Strong 15 мм
Пароизоляция
Утепление 100 мм
ГСП Vetoni Strong 15 мм
Акриловая гидроизоляция (2 слоя)
Плиточный клей (класс C2 T S1) 4-7 мм
Керамогранит 600х1200 10 мм

Пироги кровли

11
Наплавляемая кровля (2 слоя) 10-15 мм
ЦСП 12 мм
Обрешетка 20х95 мм
Контробрешетка 45 мм
Ветро-влагозащитная мембрана
Утеплитель 200мм
Пароизоляция
Вагонка или аналог 15-20 мм

12
Наплавляемая кровля (2 слоя) 10-15 мм
ЦСП 12 мм
Обрешетка 20х95 мм
Контробрешетка 45 мм
Доска 45х195
Подшивка свесов 15-20 мм

Пирог перекрытия террасы

13
Террасная доска 25 мм
Доска сухая строганная 45х195

Согласовано

Взам. инв. №

Подп. и дата

Инв. № подл.

Изм.	Кол.уч.	Лист	№ док.	Подпись	Дата


Описание слоев конструкций



Лист

1.19

Разрез 1 - 1 (1 : 20)

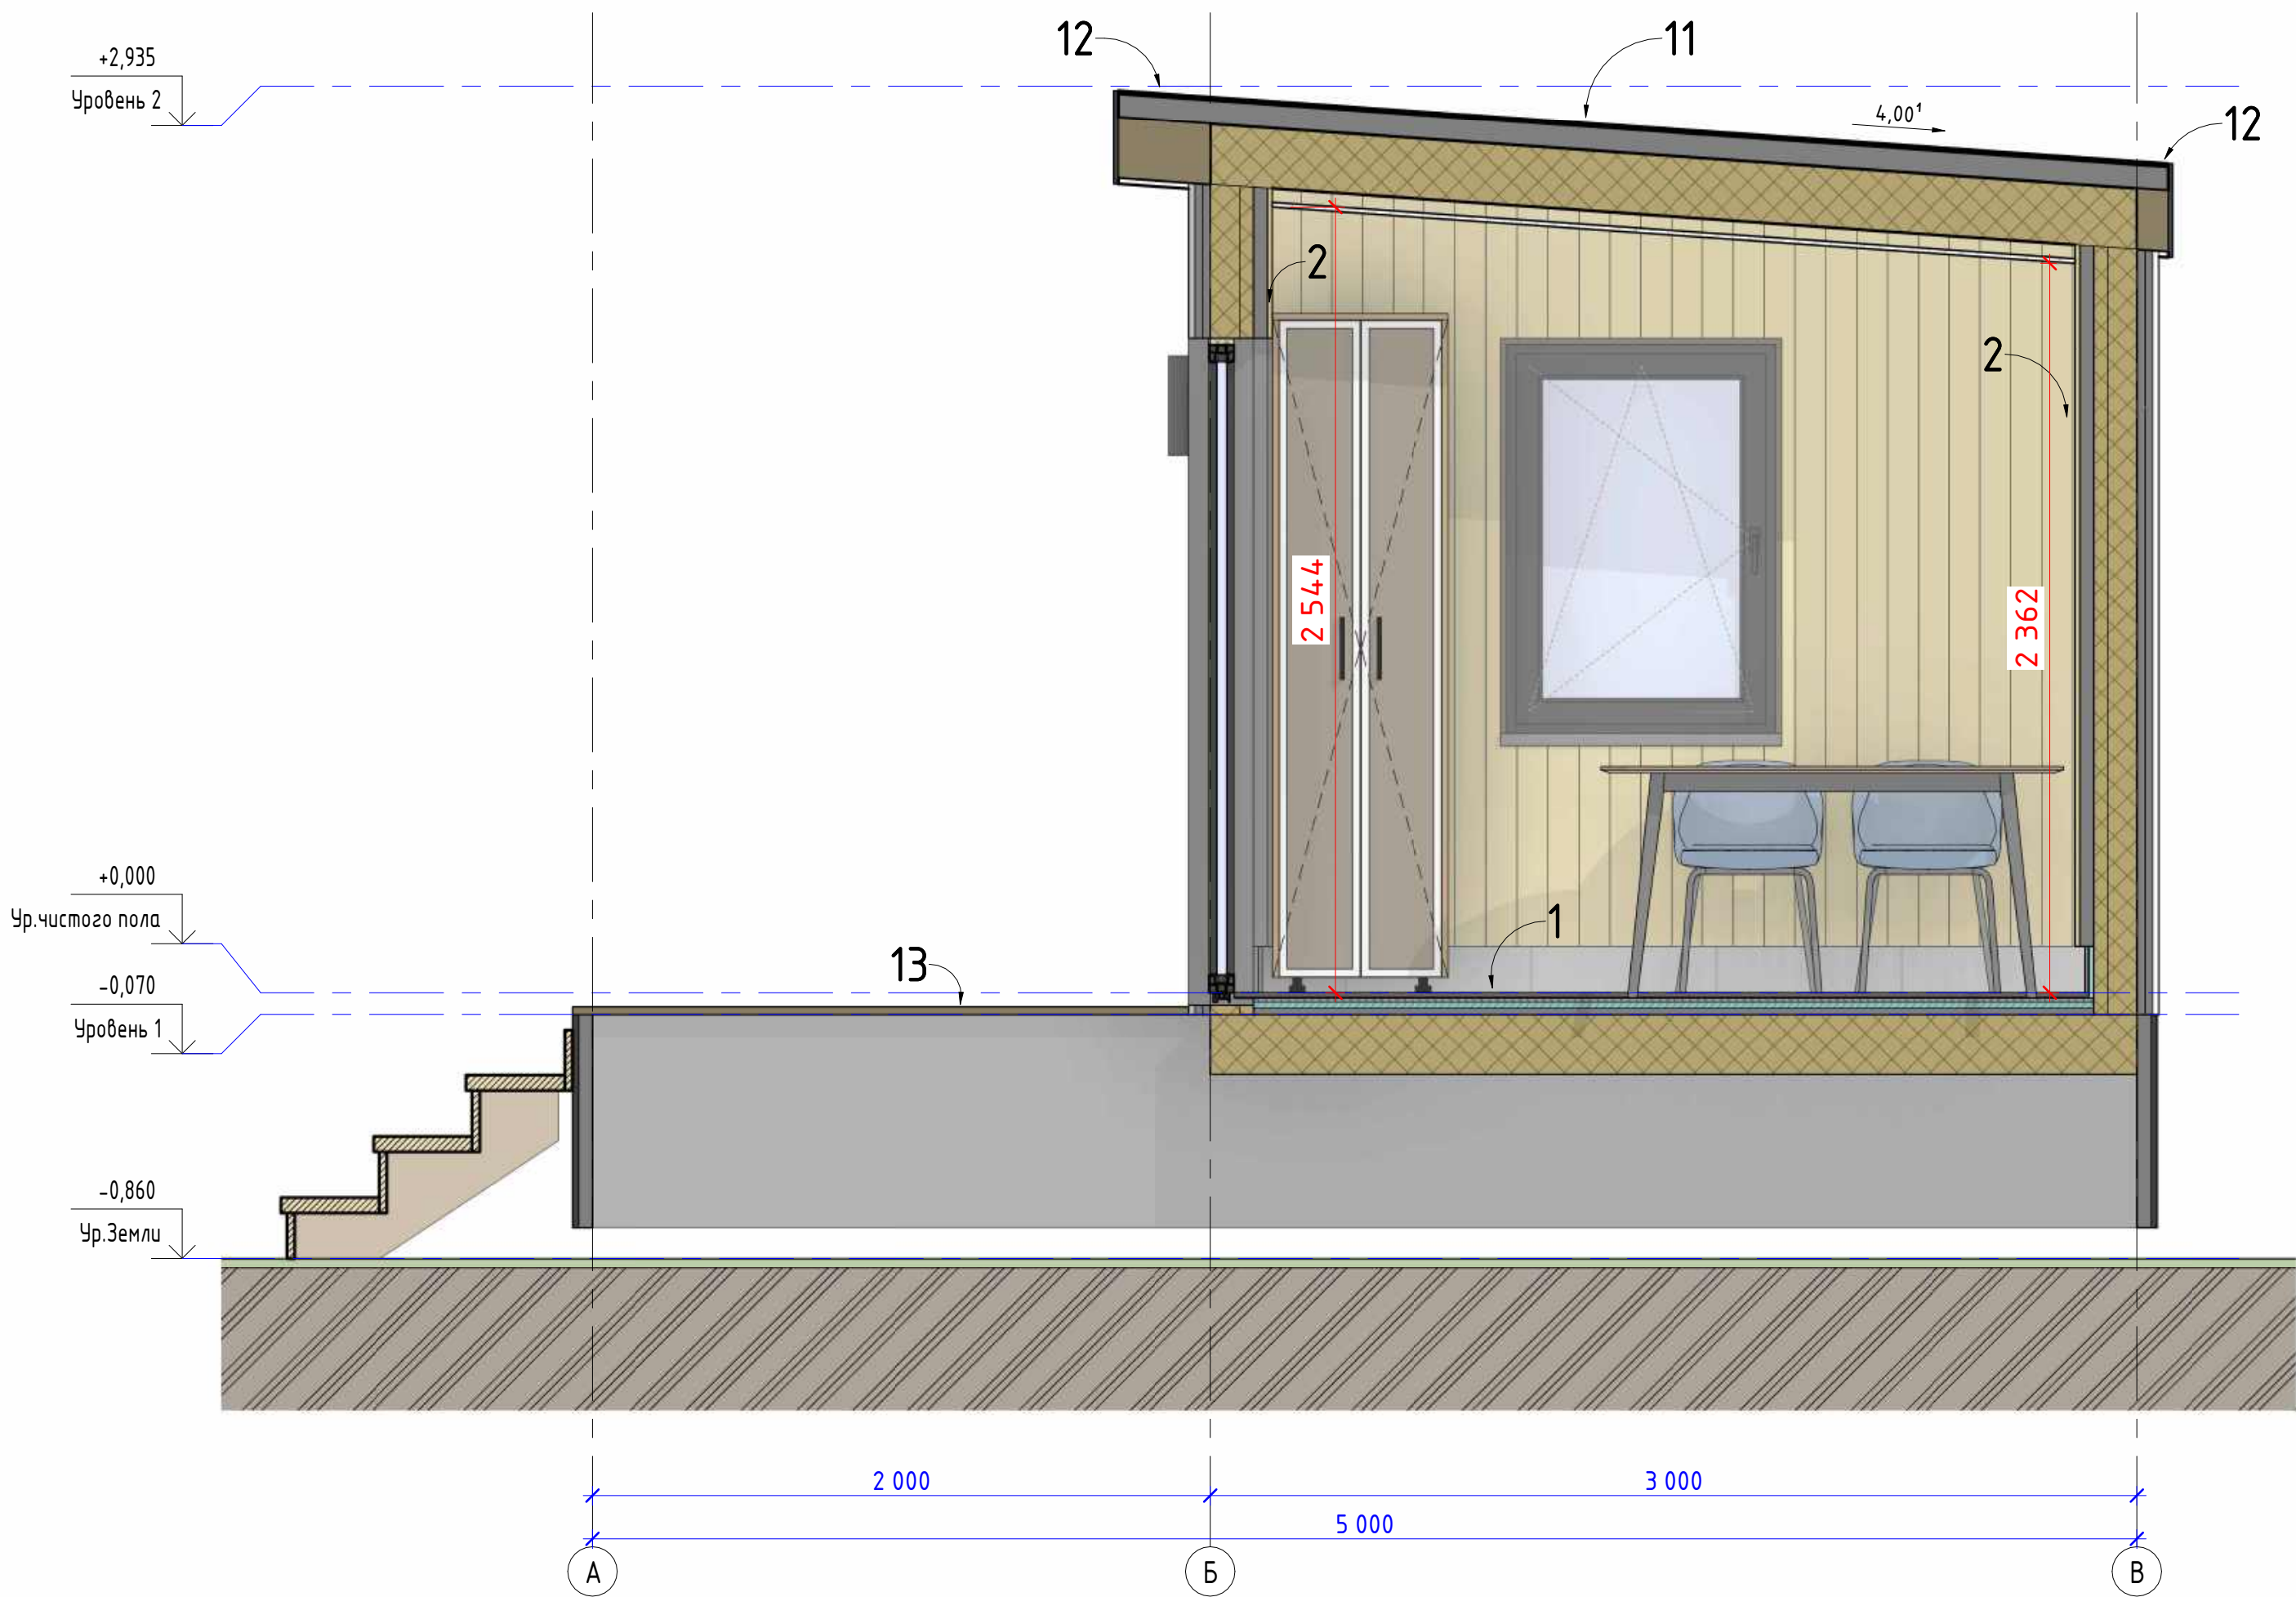


Создано			
Инв. № подл.	Подп. и дата		Взам. инв. №

Изм.	Кол.уч.	Лист	№ док.	Подпись	Дата

Разрез 1-1



Разрез 2 - 2 (1 : 20)

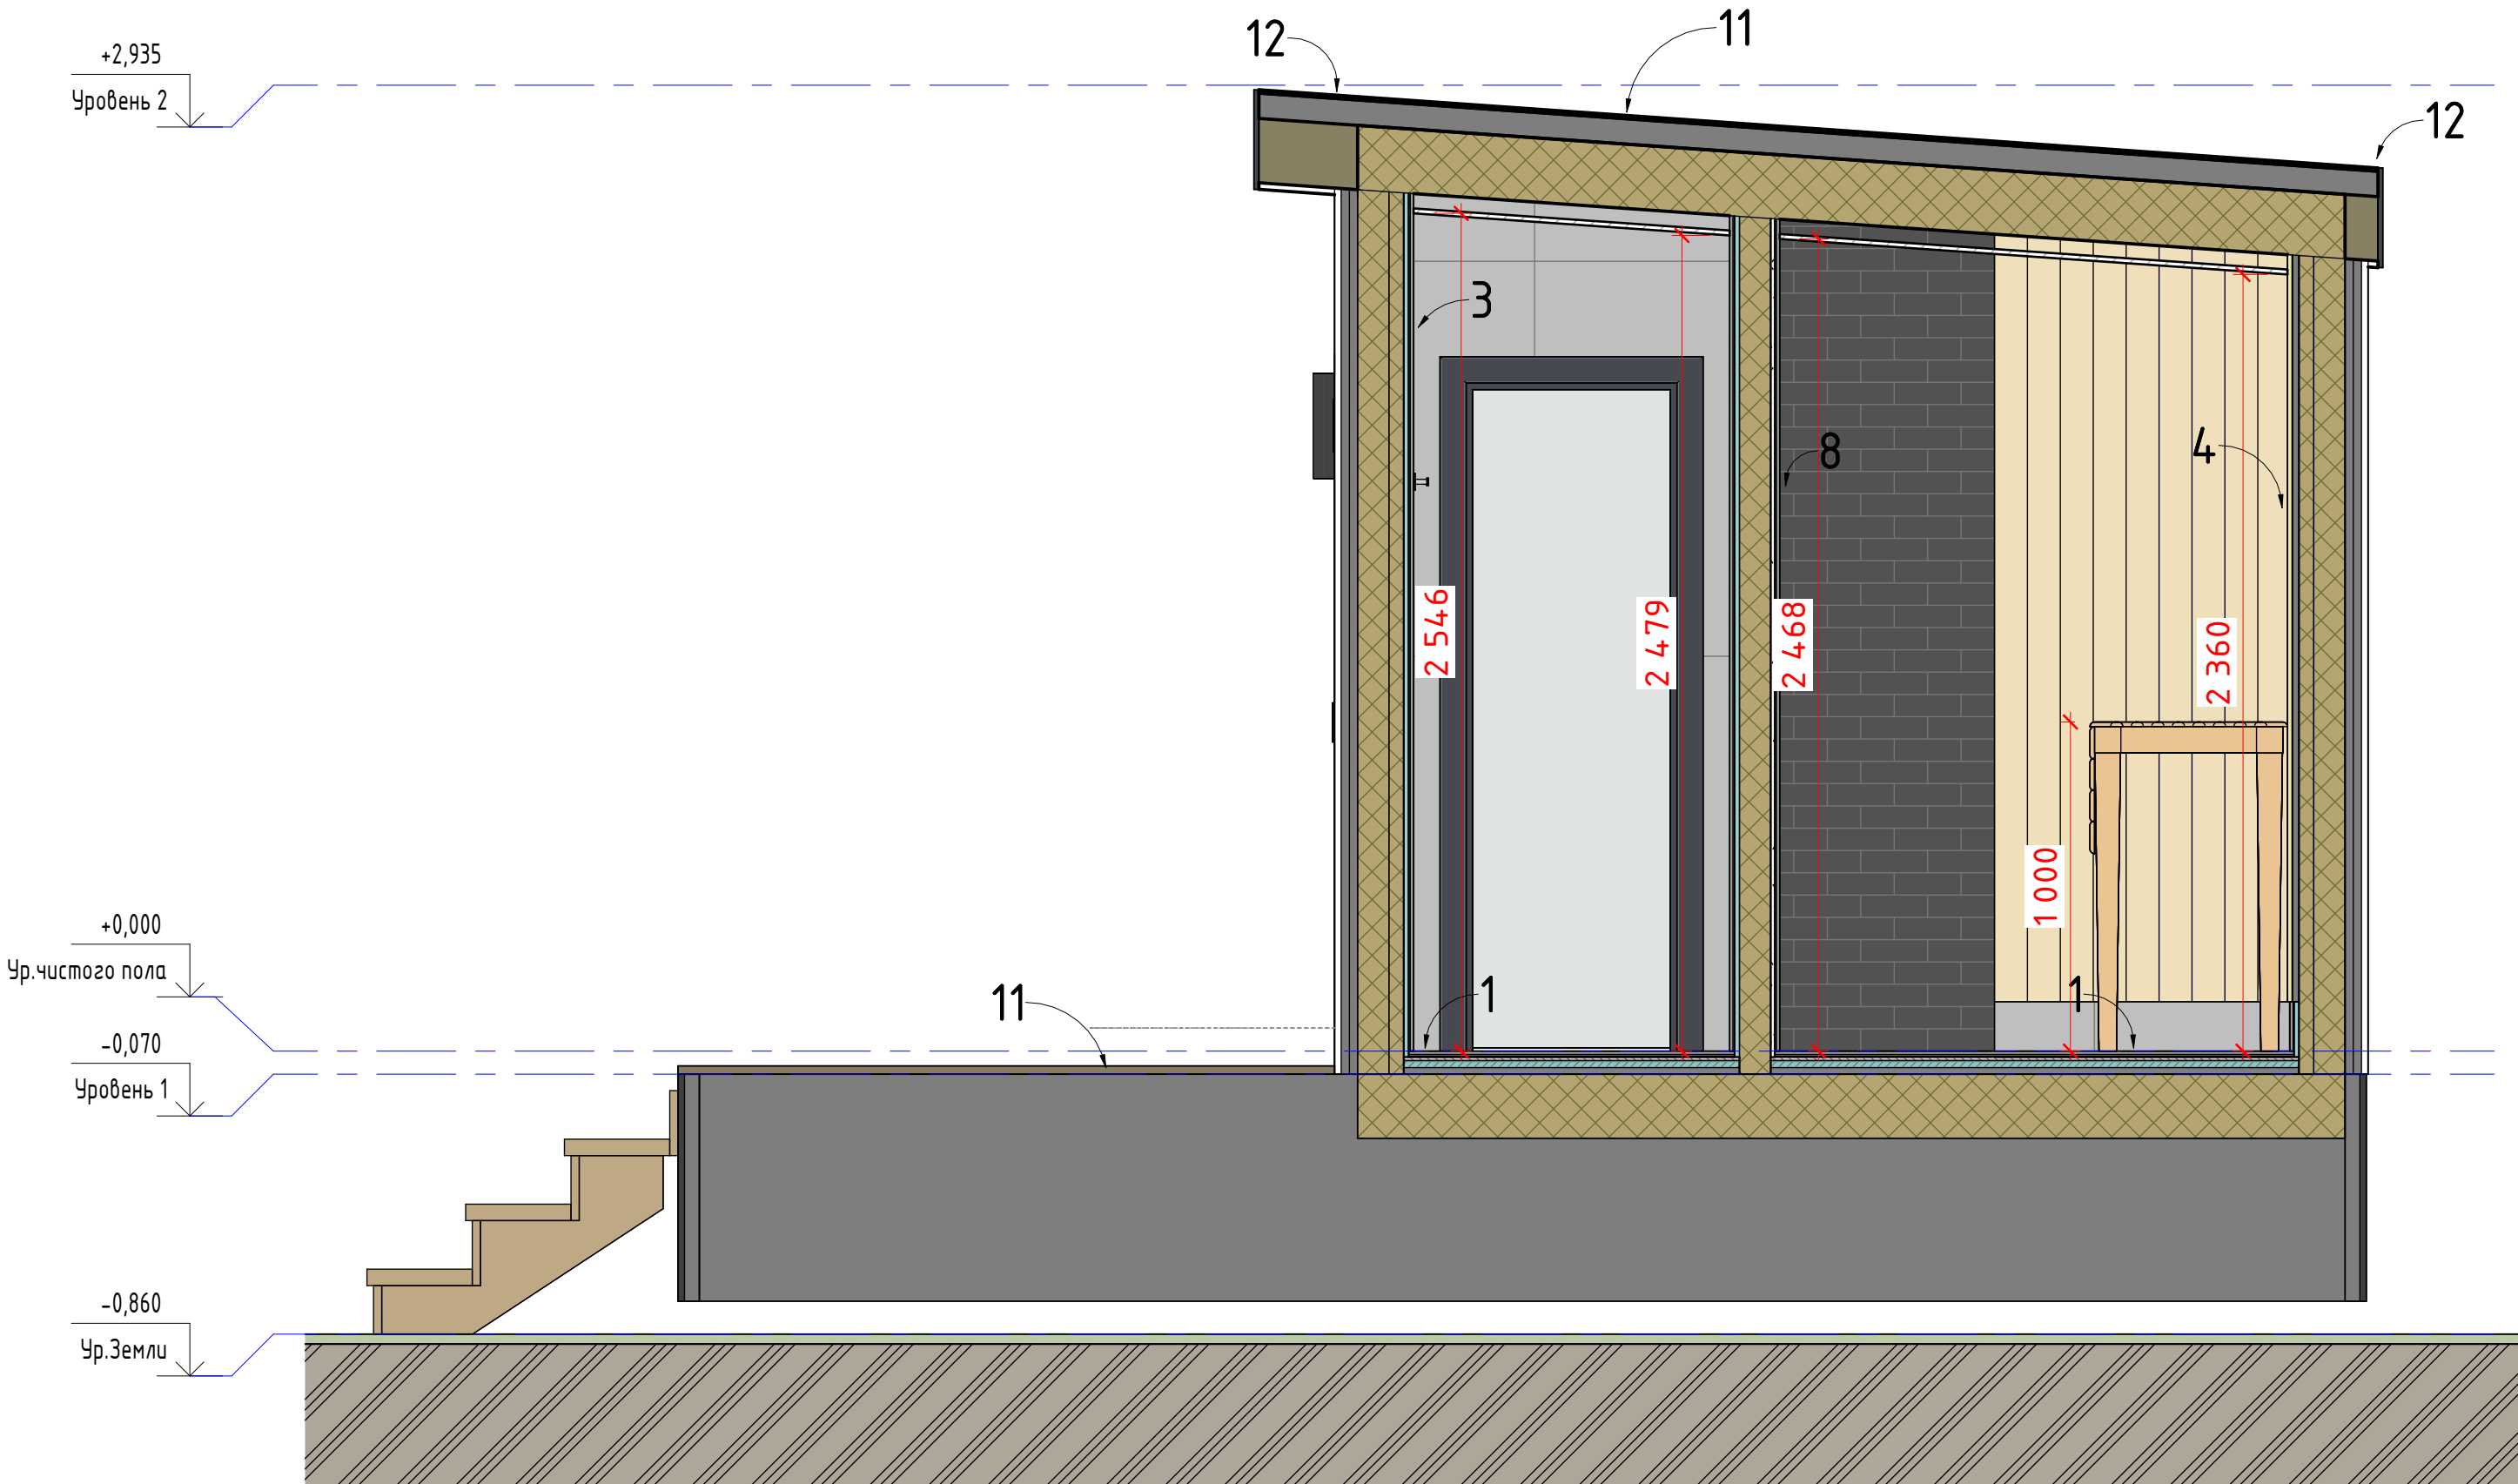

Согласовано			


Инв. № подл.	Подп. и дата	Взам. инв. №

Изм.	Кол.уч.	Лист	№ док.	Подпись	Дата

Разрез 2-2



Разрез 3 - 3 (1 : 20)

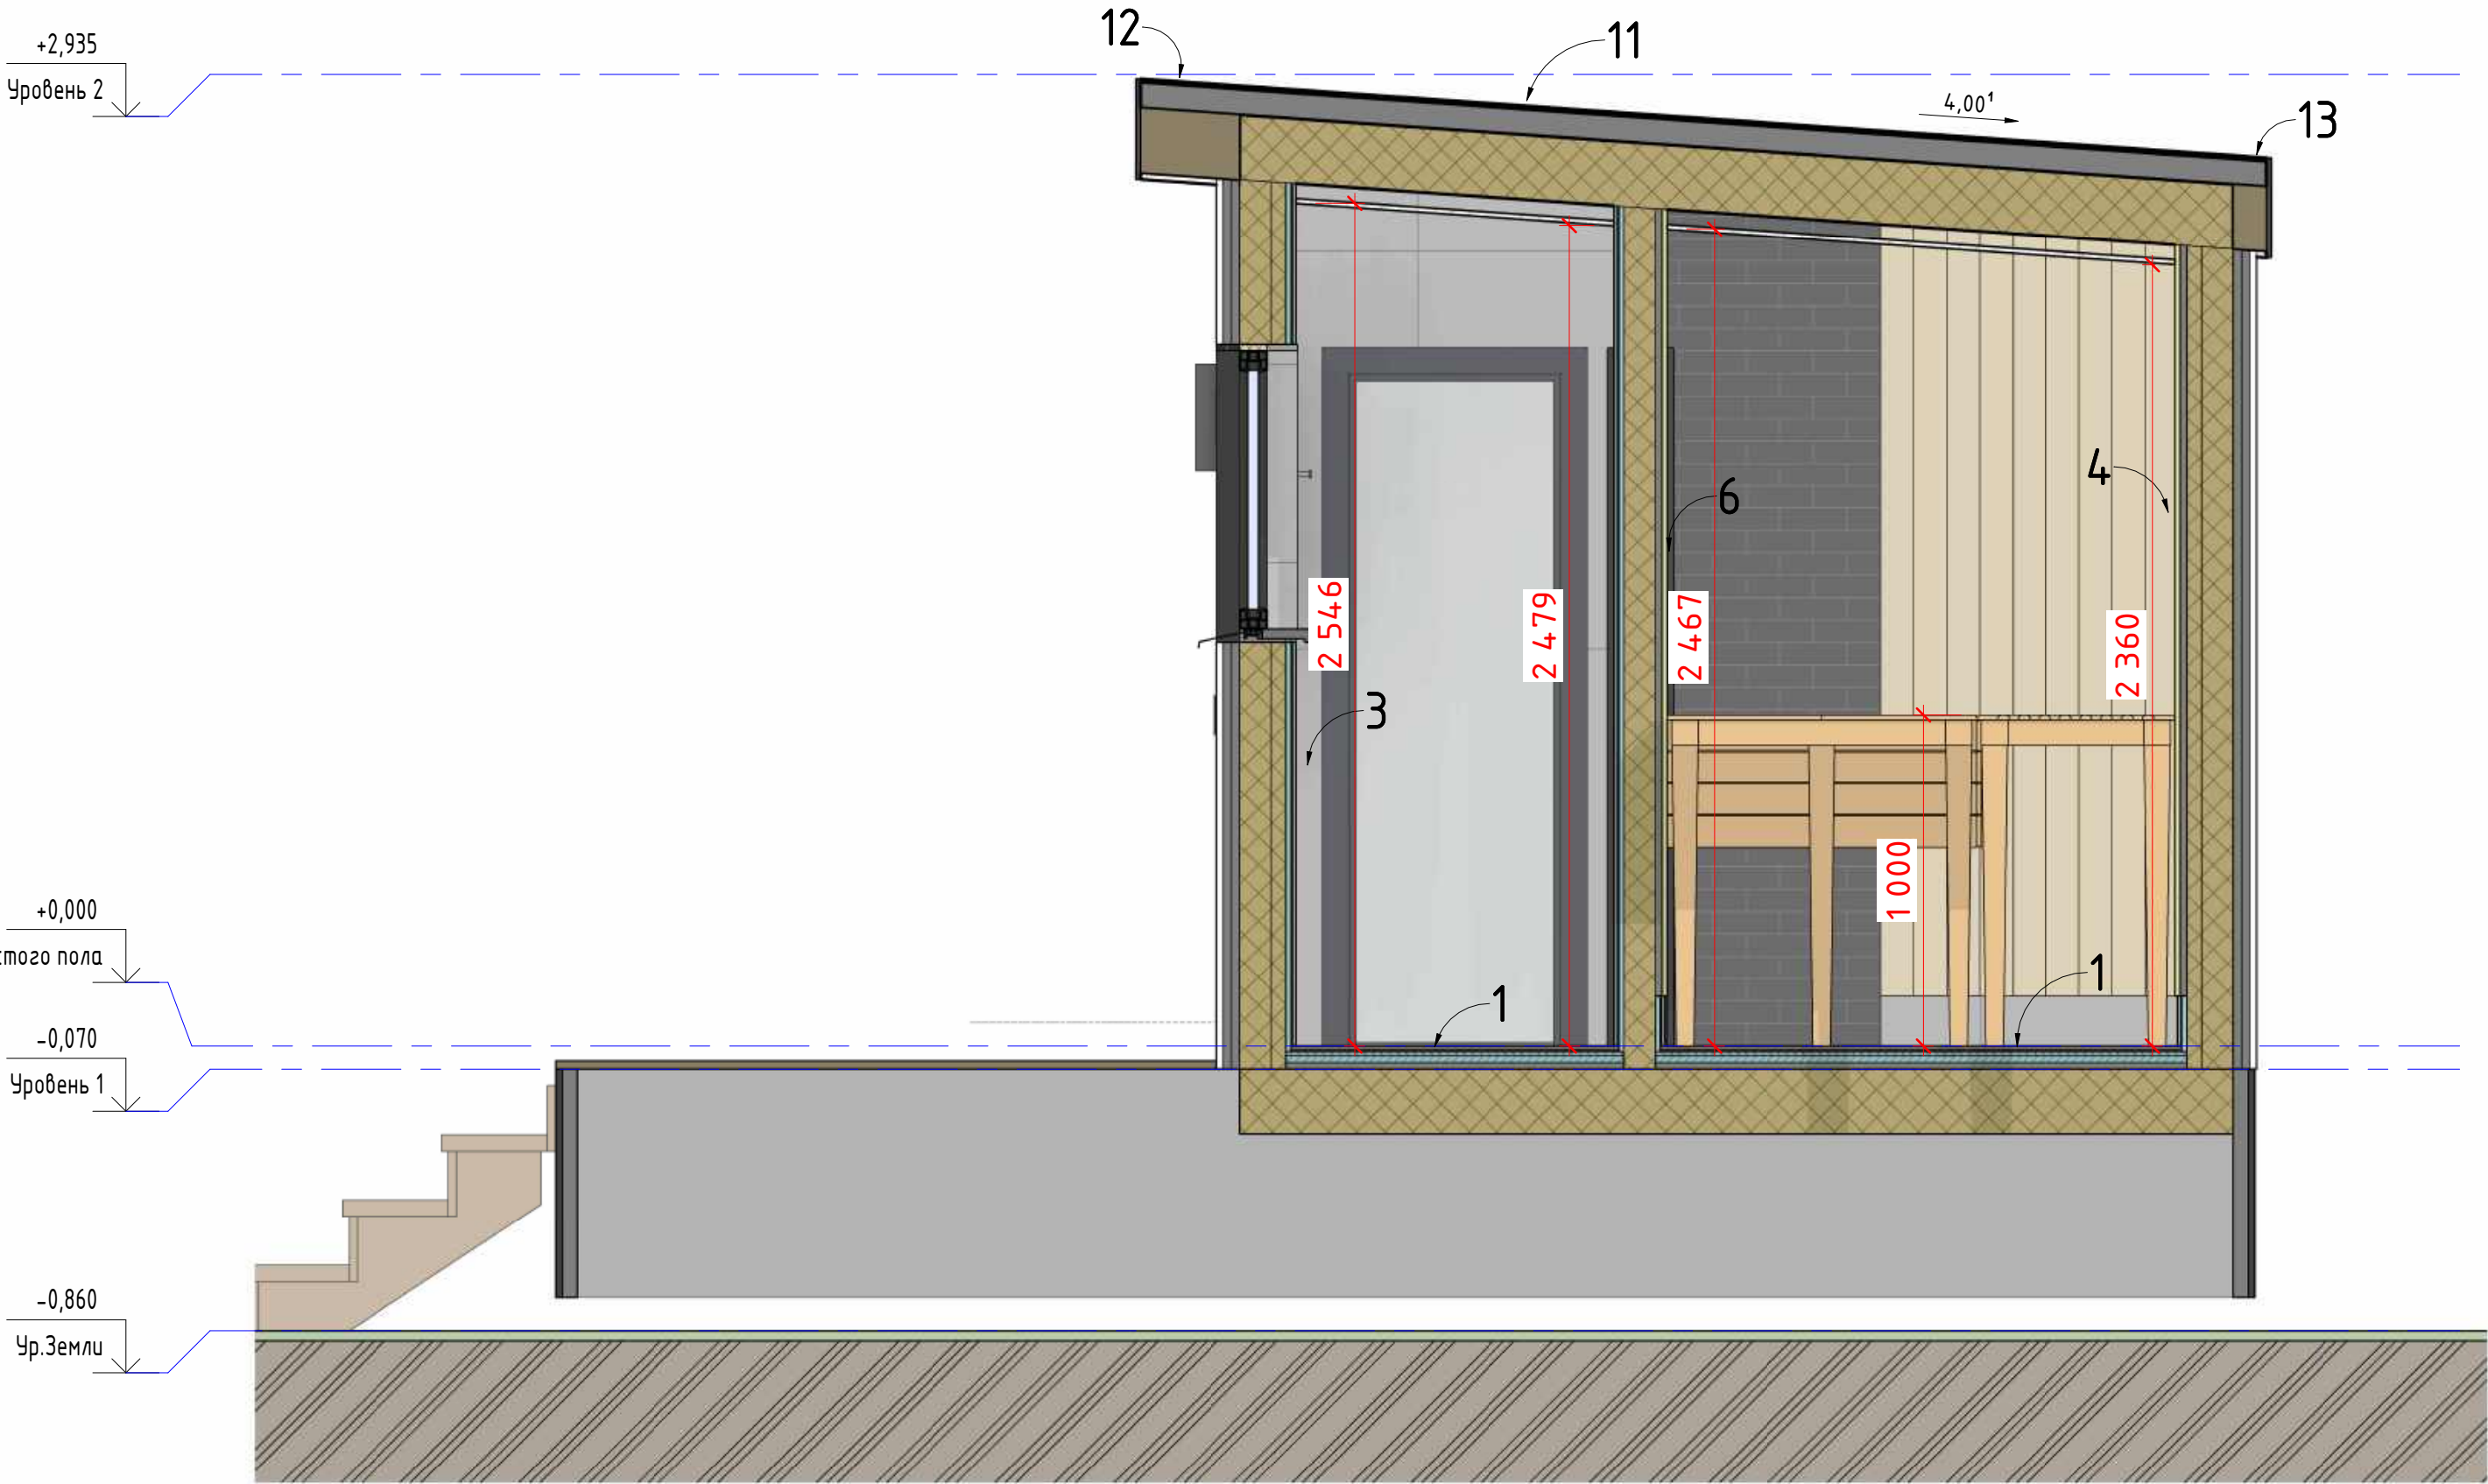


Согласовано				
Взам. инв. №				
Подп. и дата				
Инв. № подл.				

Изм.	Кол.уч.	Лист	№ док.	Подпись	Дата

Разрез 3-3



Разрез 4 - 4 (1 : 20)

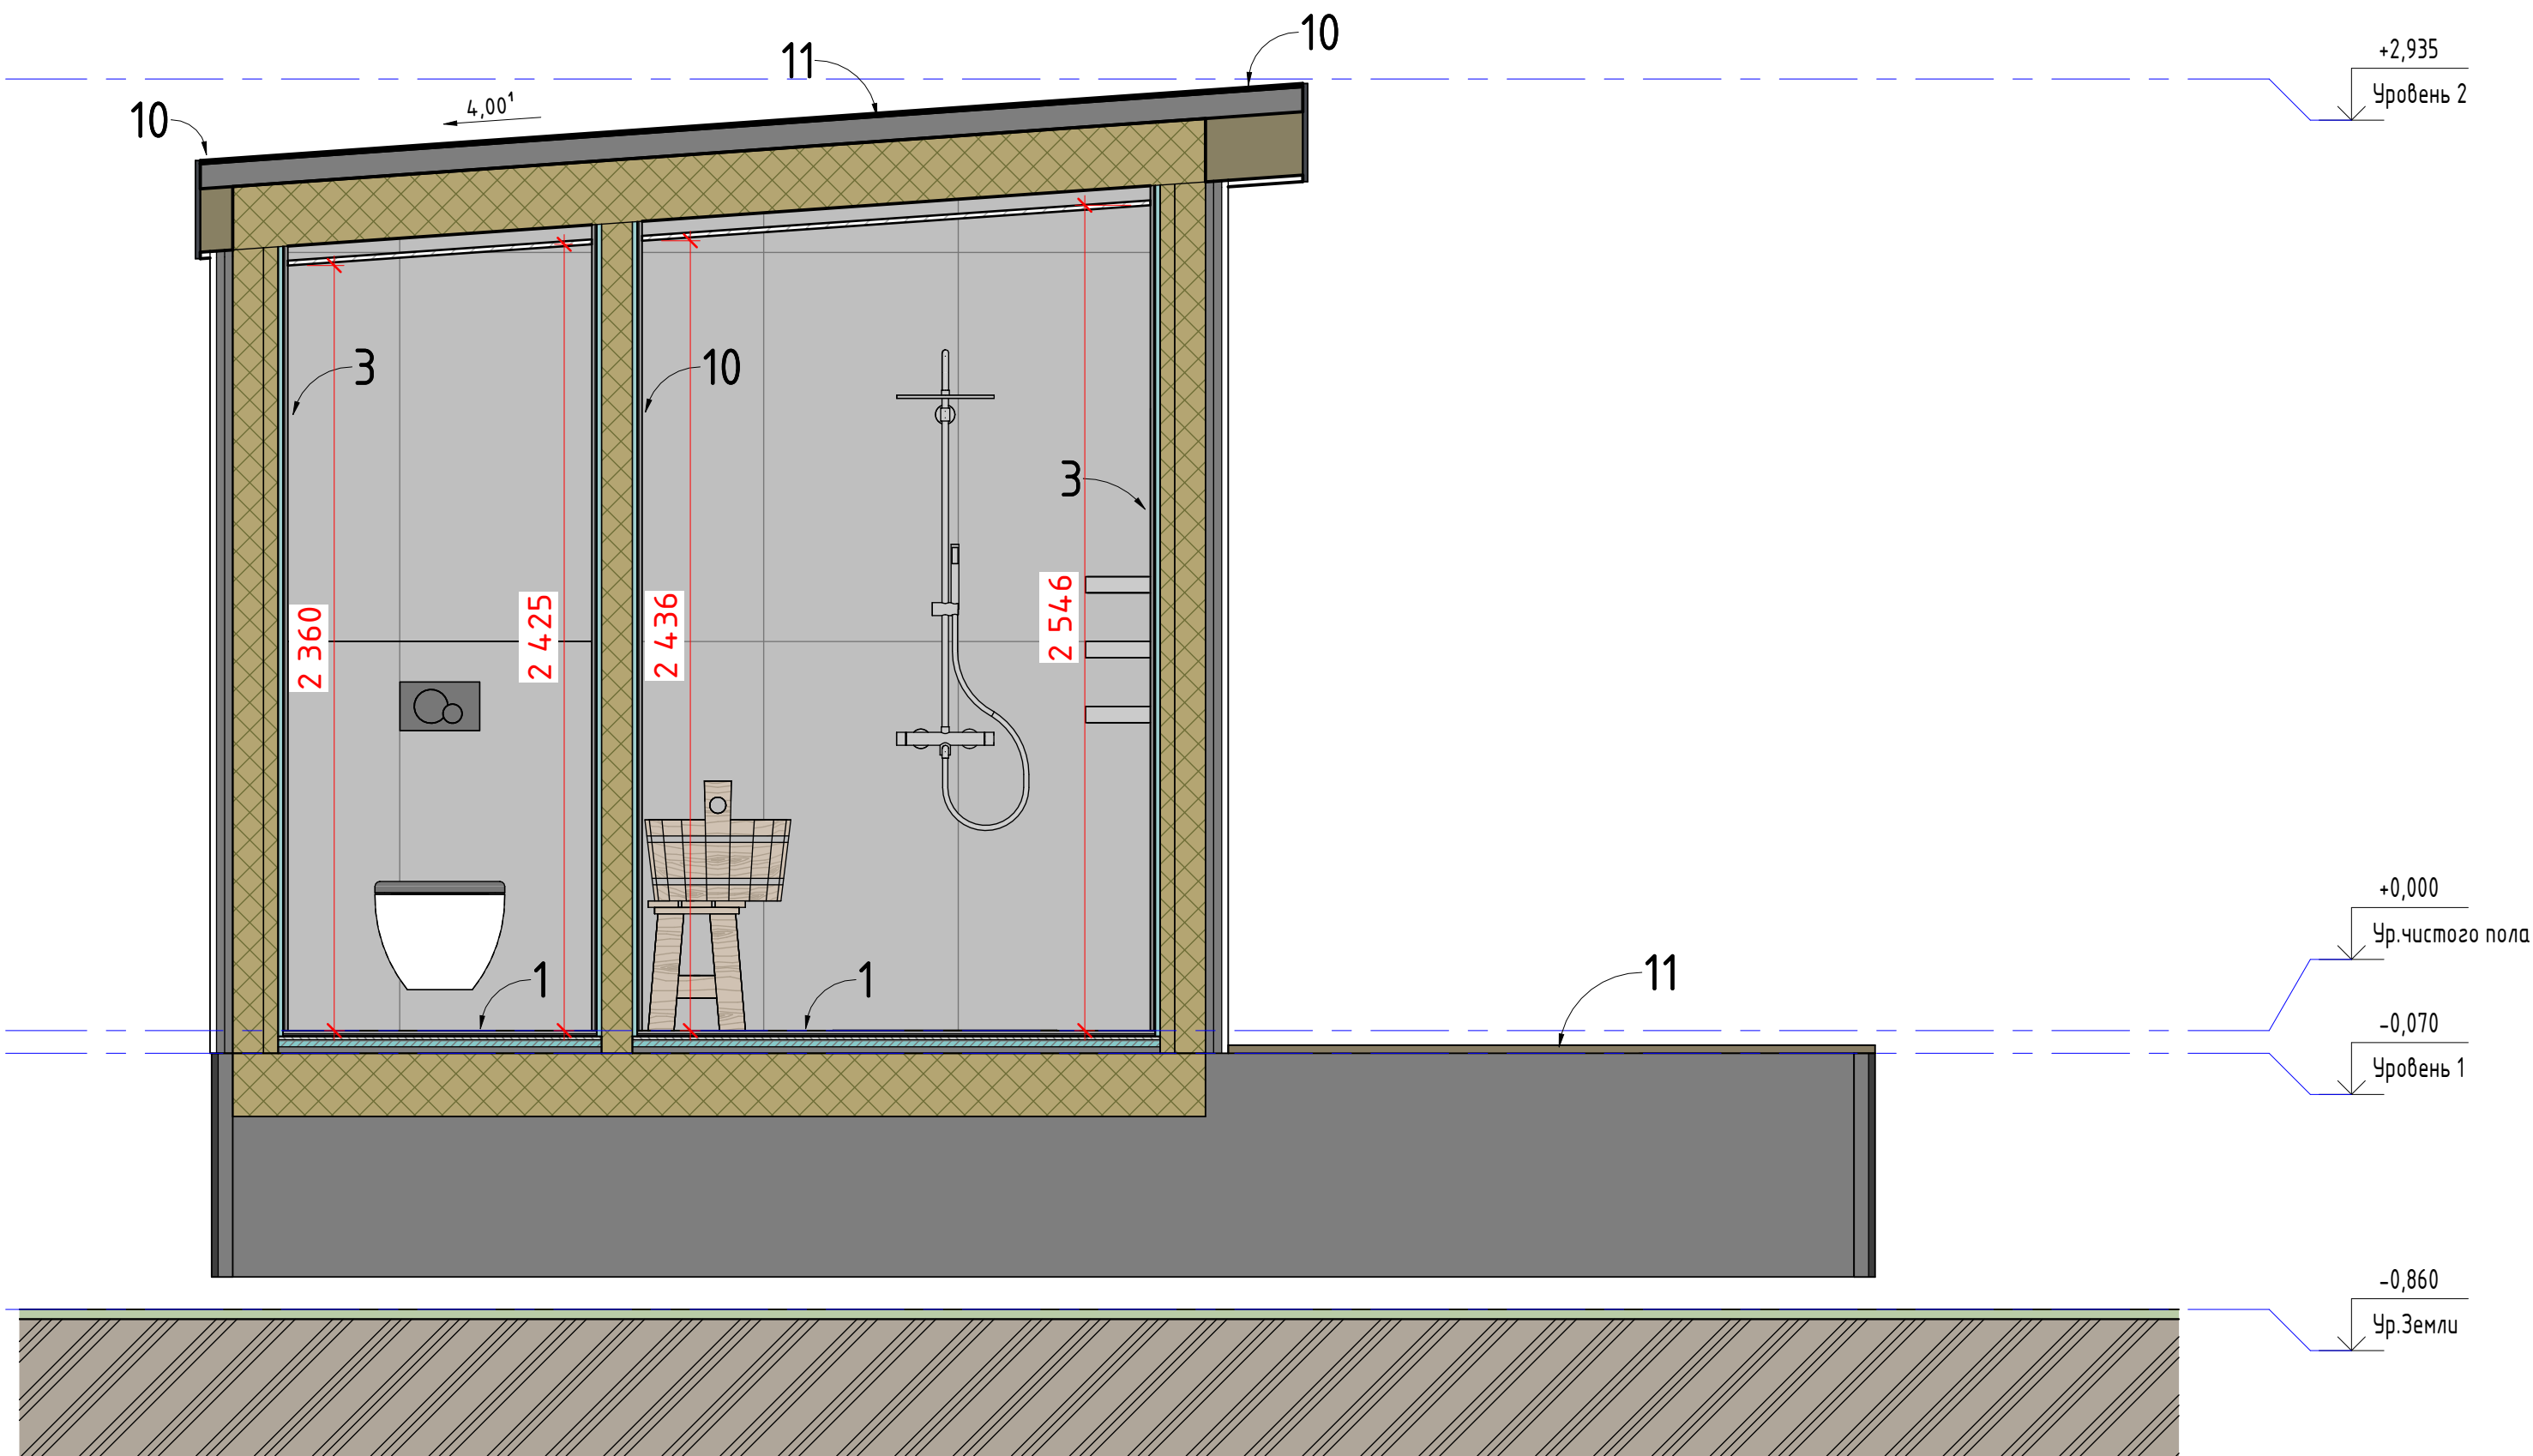

Согласовано					
Инв. № подл.	Подп. и дата	Взам. инв. №			


Изм.	Кол.уч.	Лист	№ док.	Подпись	Дата

Разрез 4-4



Разрез 5 - 5 (1 : 25)

Разрез 6 - 6 (1 : 25)

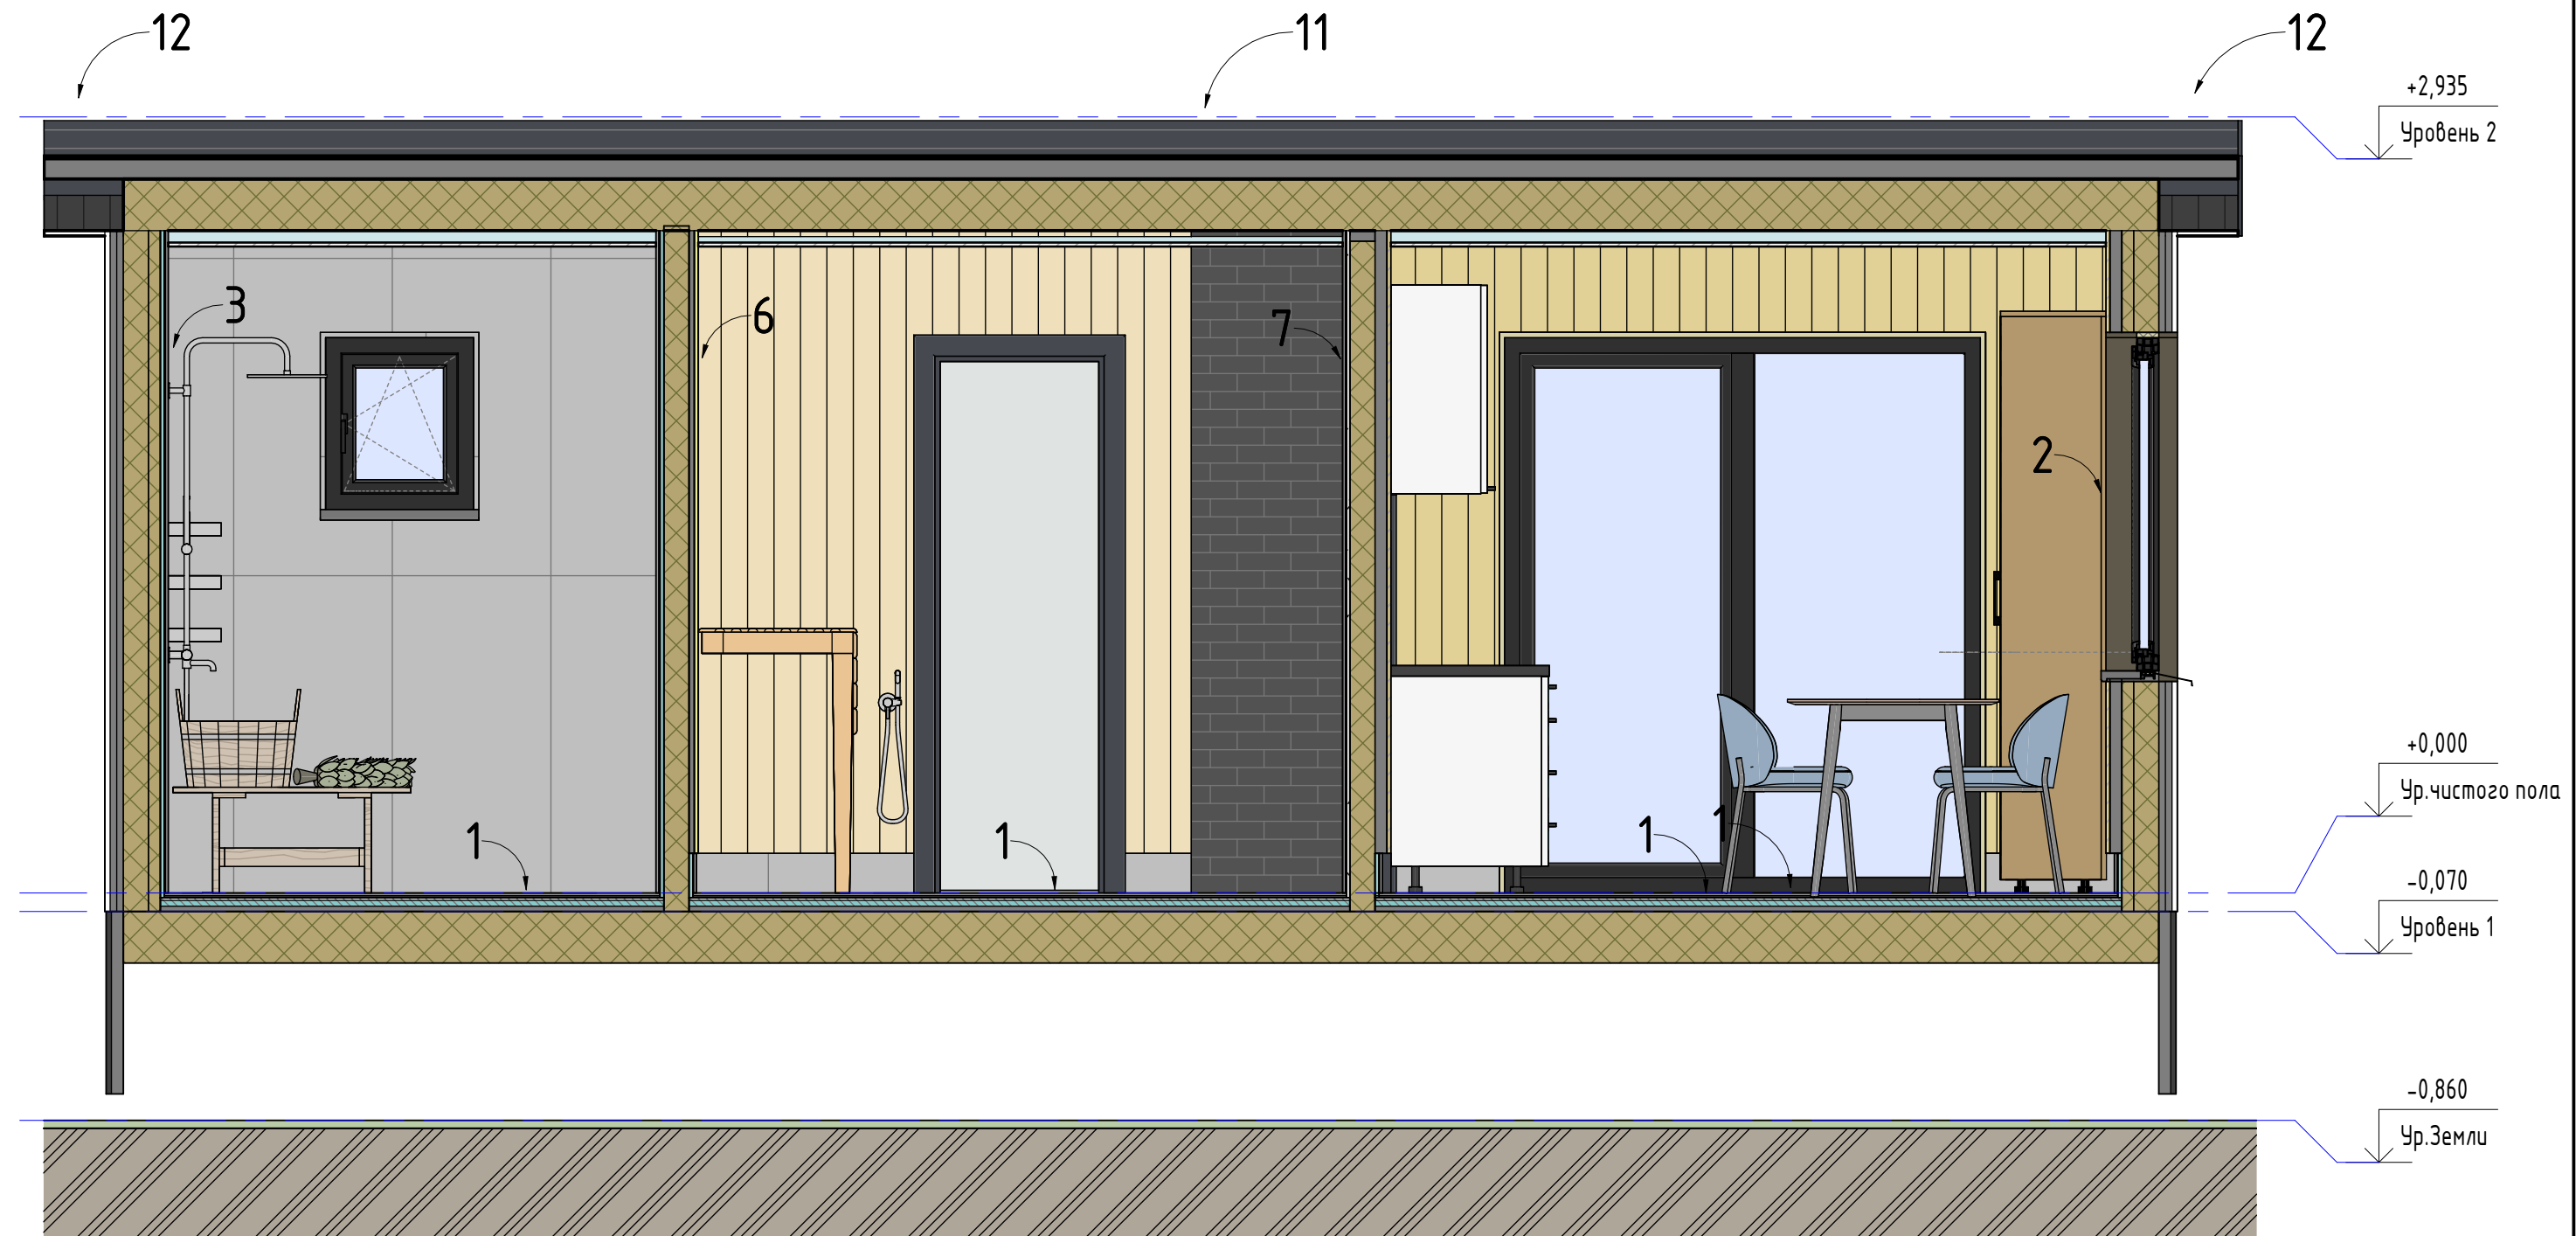

Инв. № подл.	Подп. и дата	Взам. инв. №	Согласовано		

Изм.	Кол.уч.	Лист	№ док.	Подпись	Дата

Разрез 6-6




Лист

1.25

Разрез 7 - 7 (1 : 25)

Согласовано				Взам. инв. №	Подп. и дата	Инв. № подл.

План крыши (1 : 25)

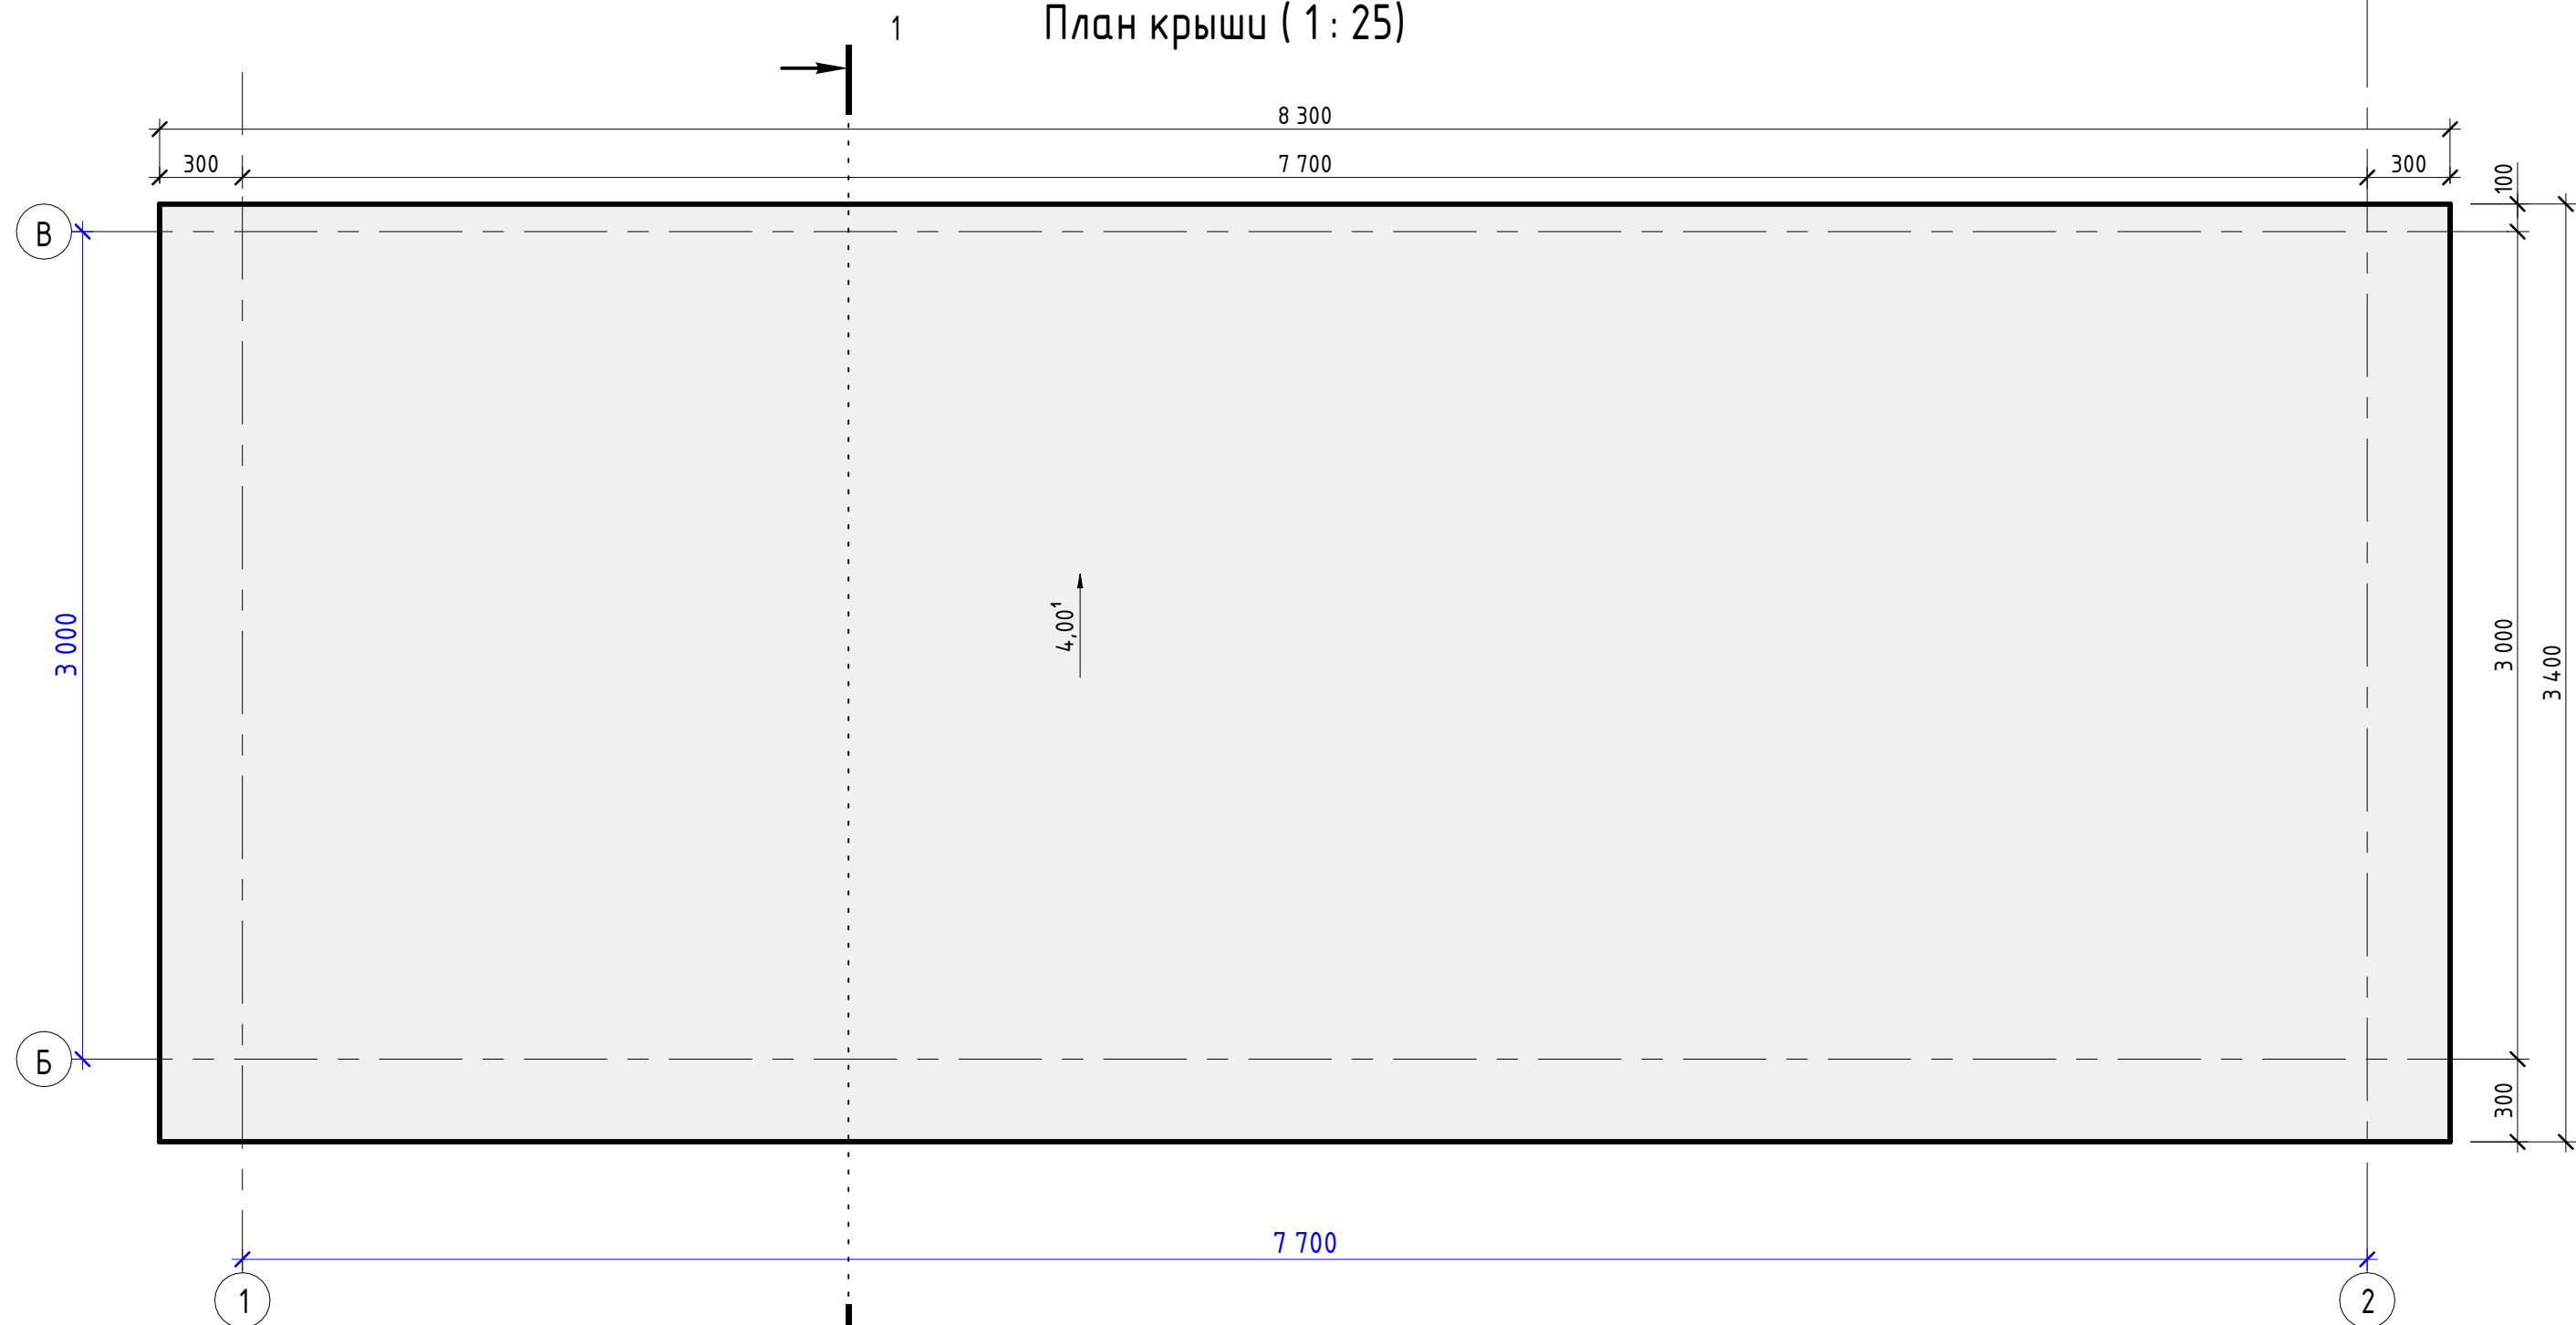

Разрез 1 - 1 (1 : 25)

