

РАЗДЕЛ: АРХИТЕКТУРНЫЕ РЕШЕНИЯ (АР)

Стадия: "ЭП" Эскизный Проект




Согласовано			
Инв. № подл.	Подп. и дата	Взам. инв. №	

Создано

Инв. № подл.

Подп. и дата

Взам. инв. №

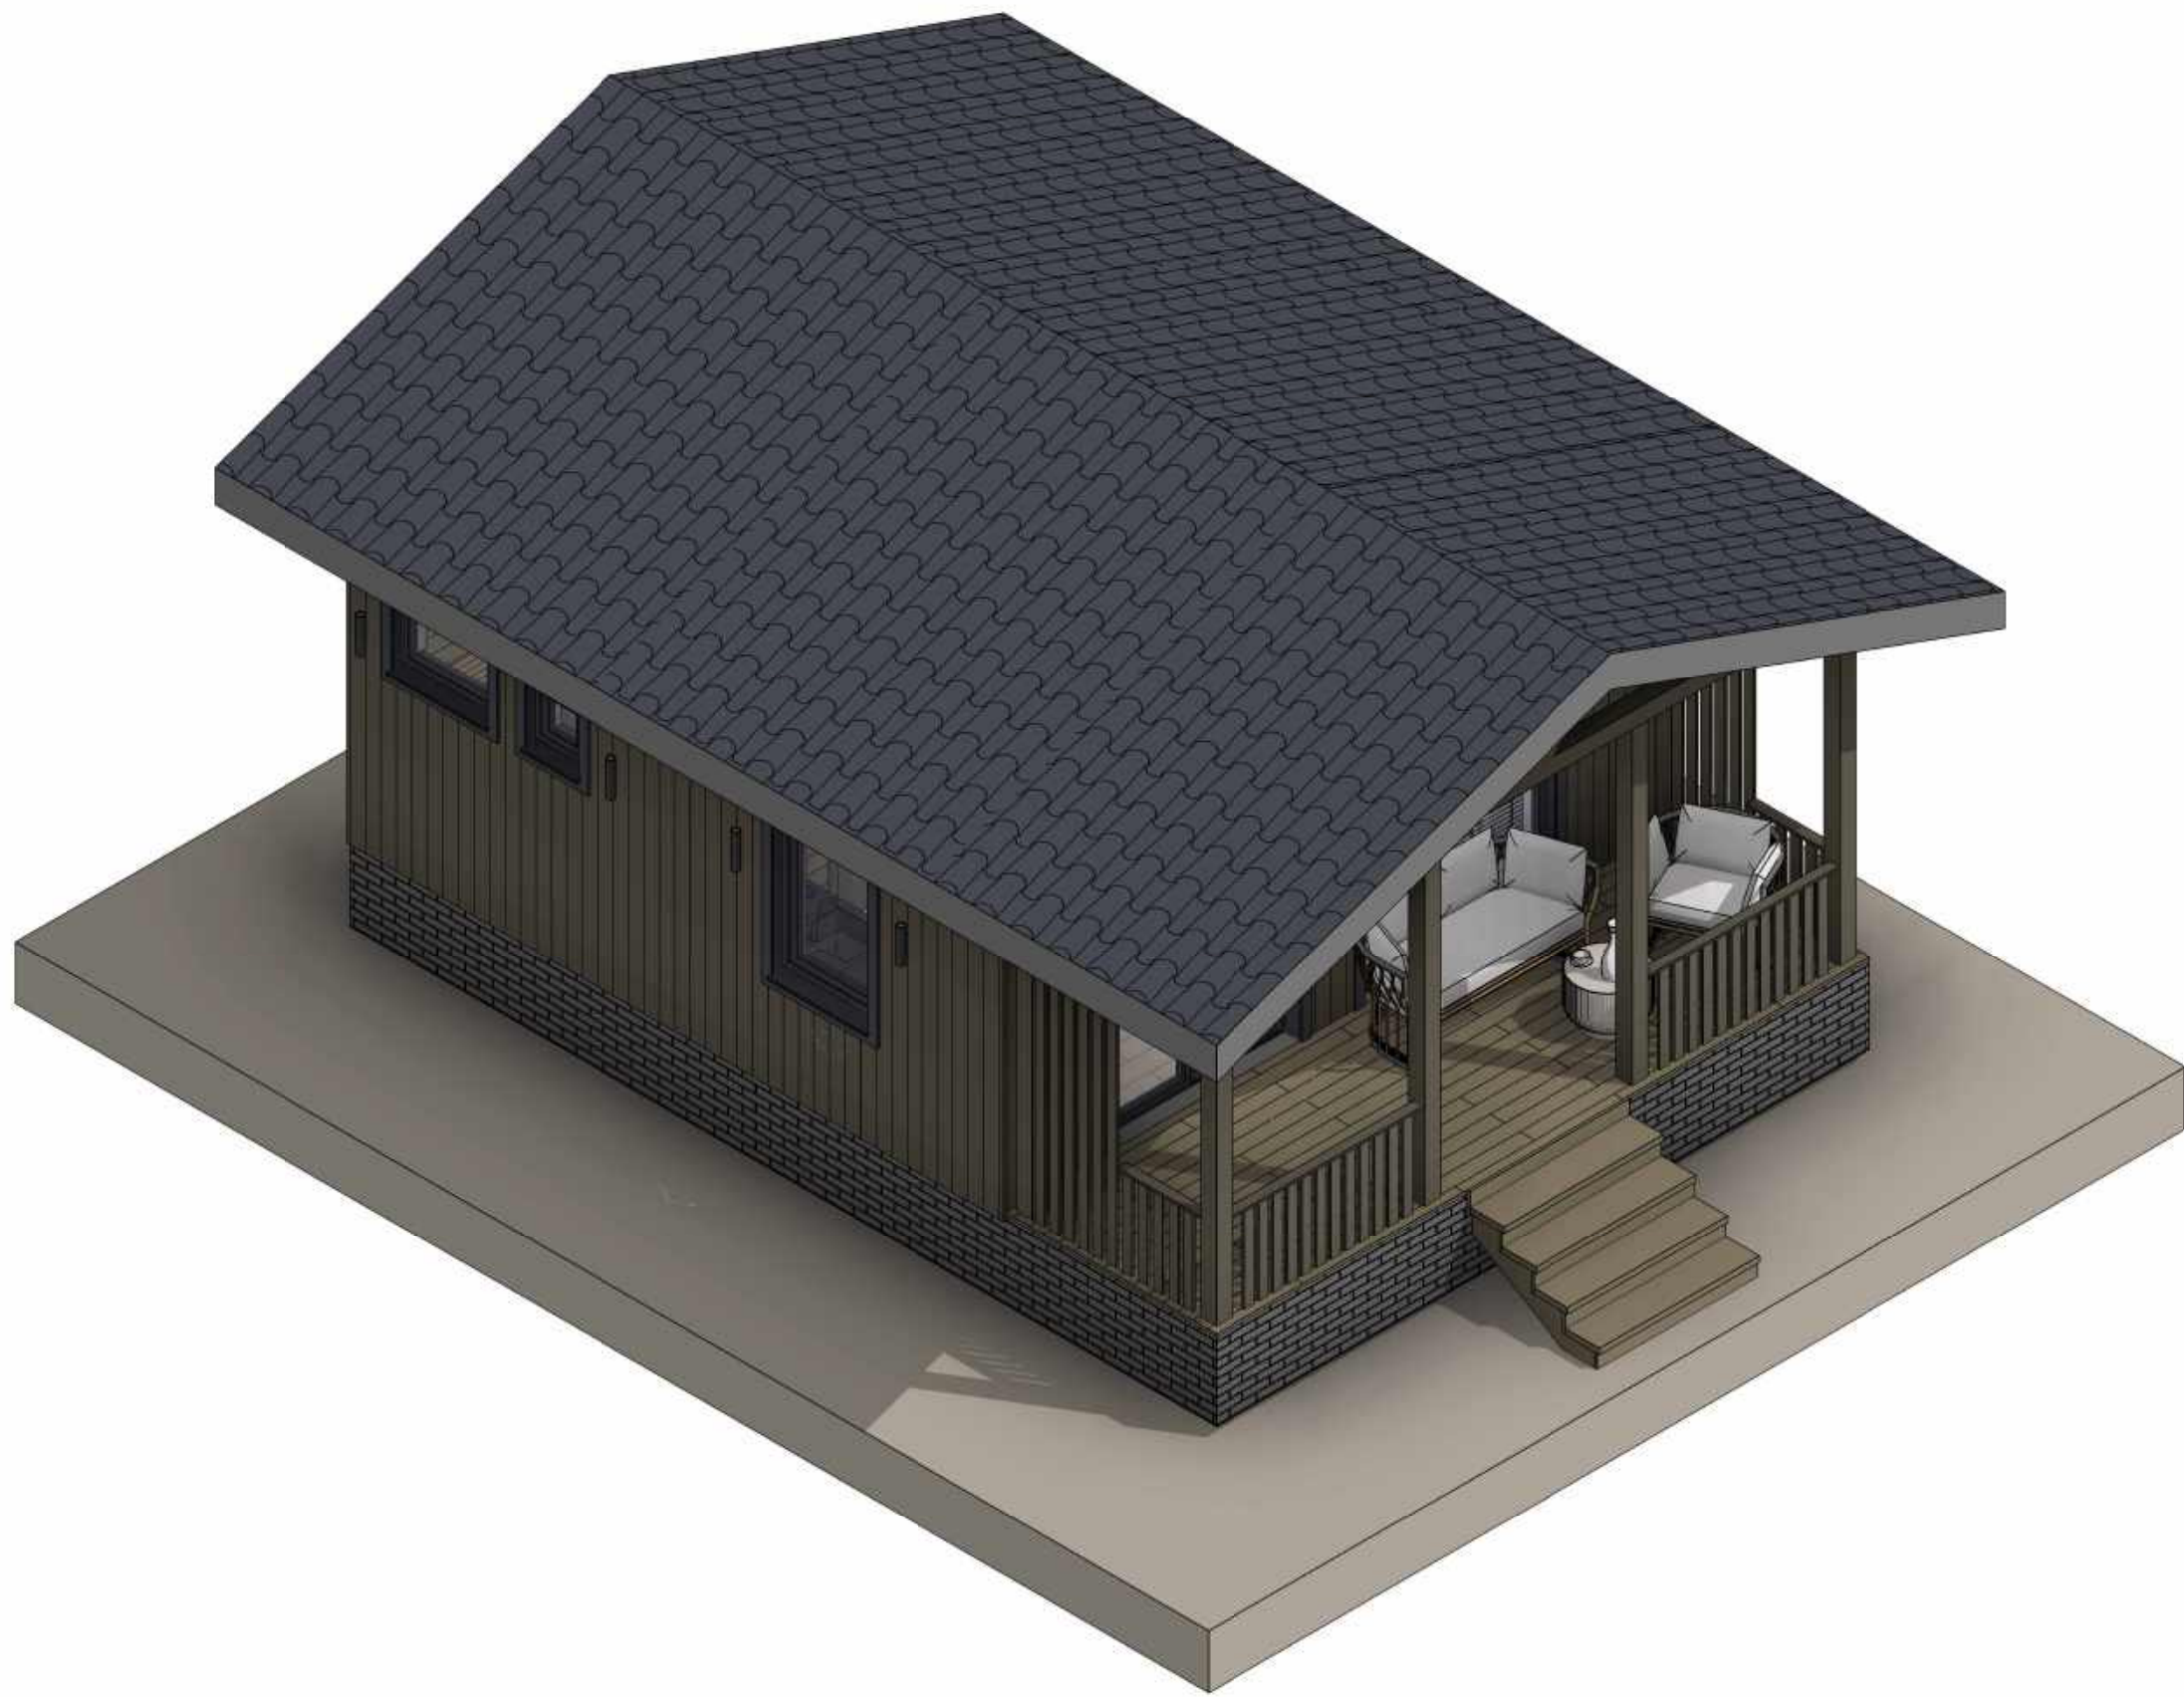

Изм.	Кол.уч.	Лист	№ док.	Подпись	Дата

Аксенометрия (Вид 1)


Лист
1.2

Создано

Взам. инв. №

Подп. и дата

Инв. № подл.

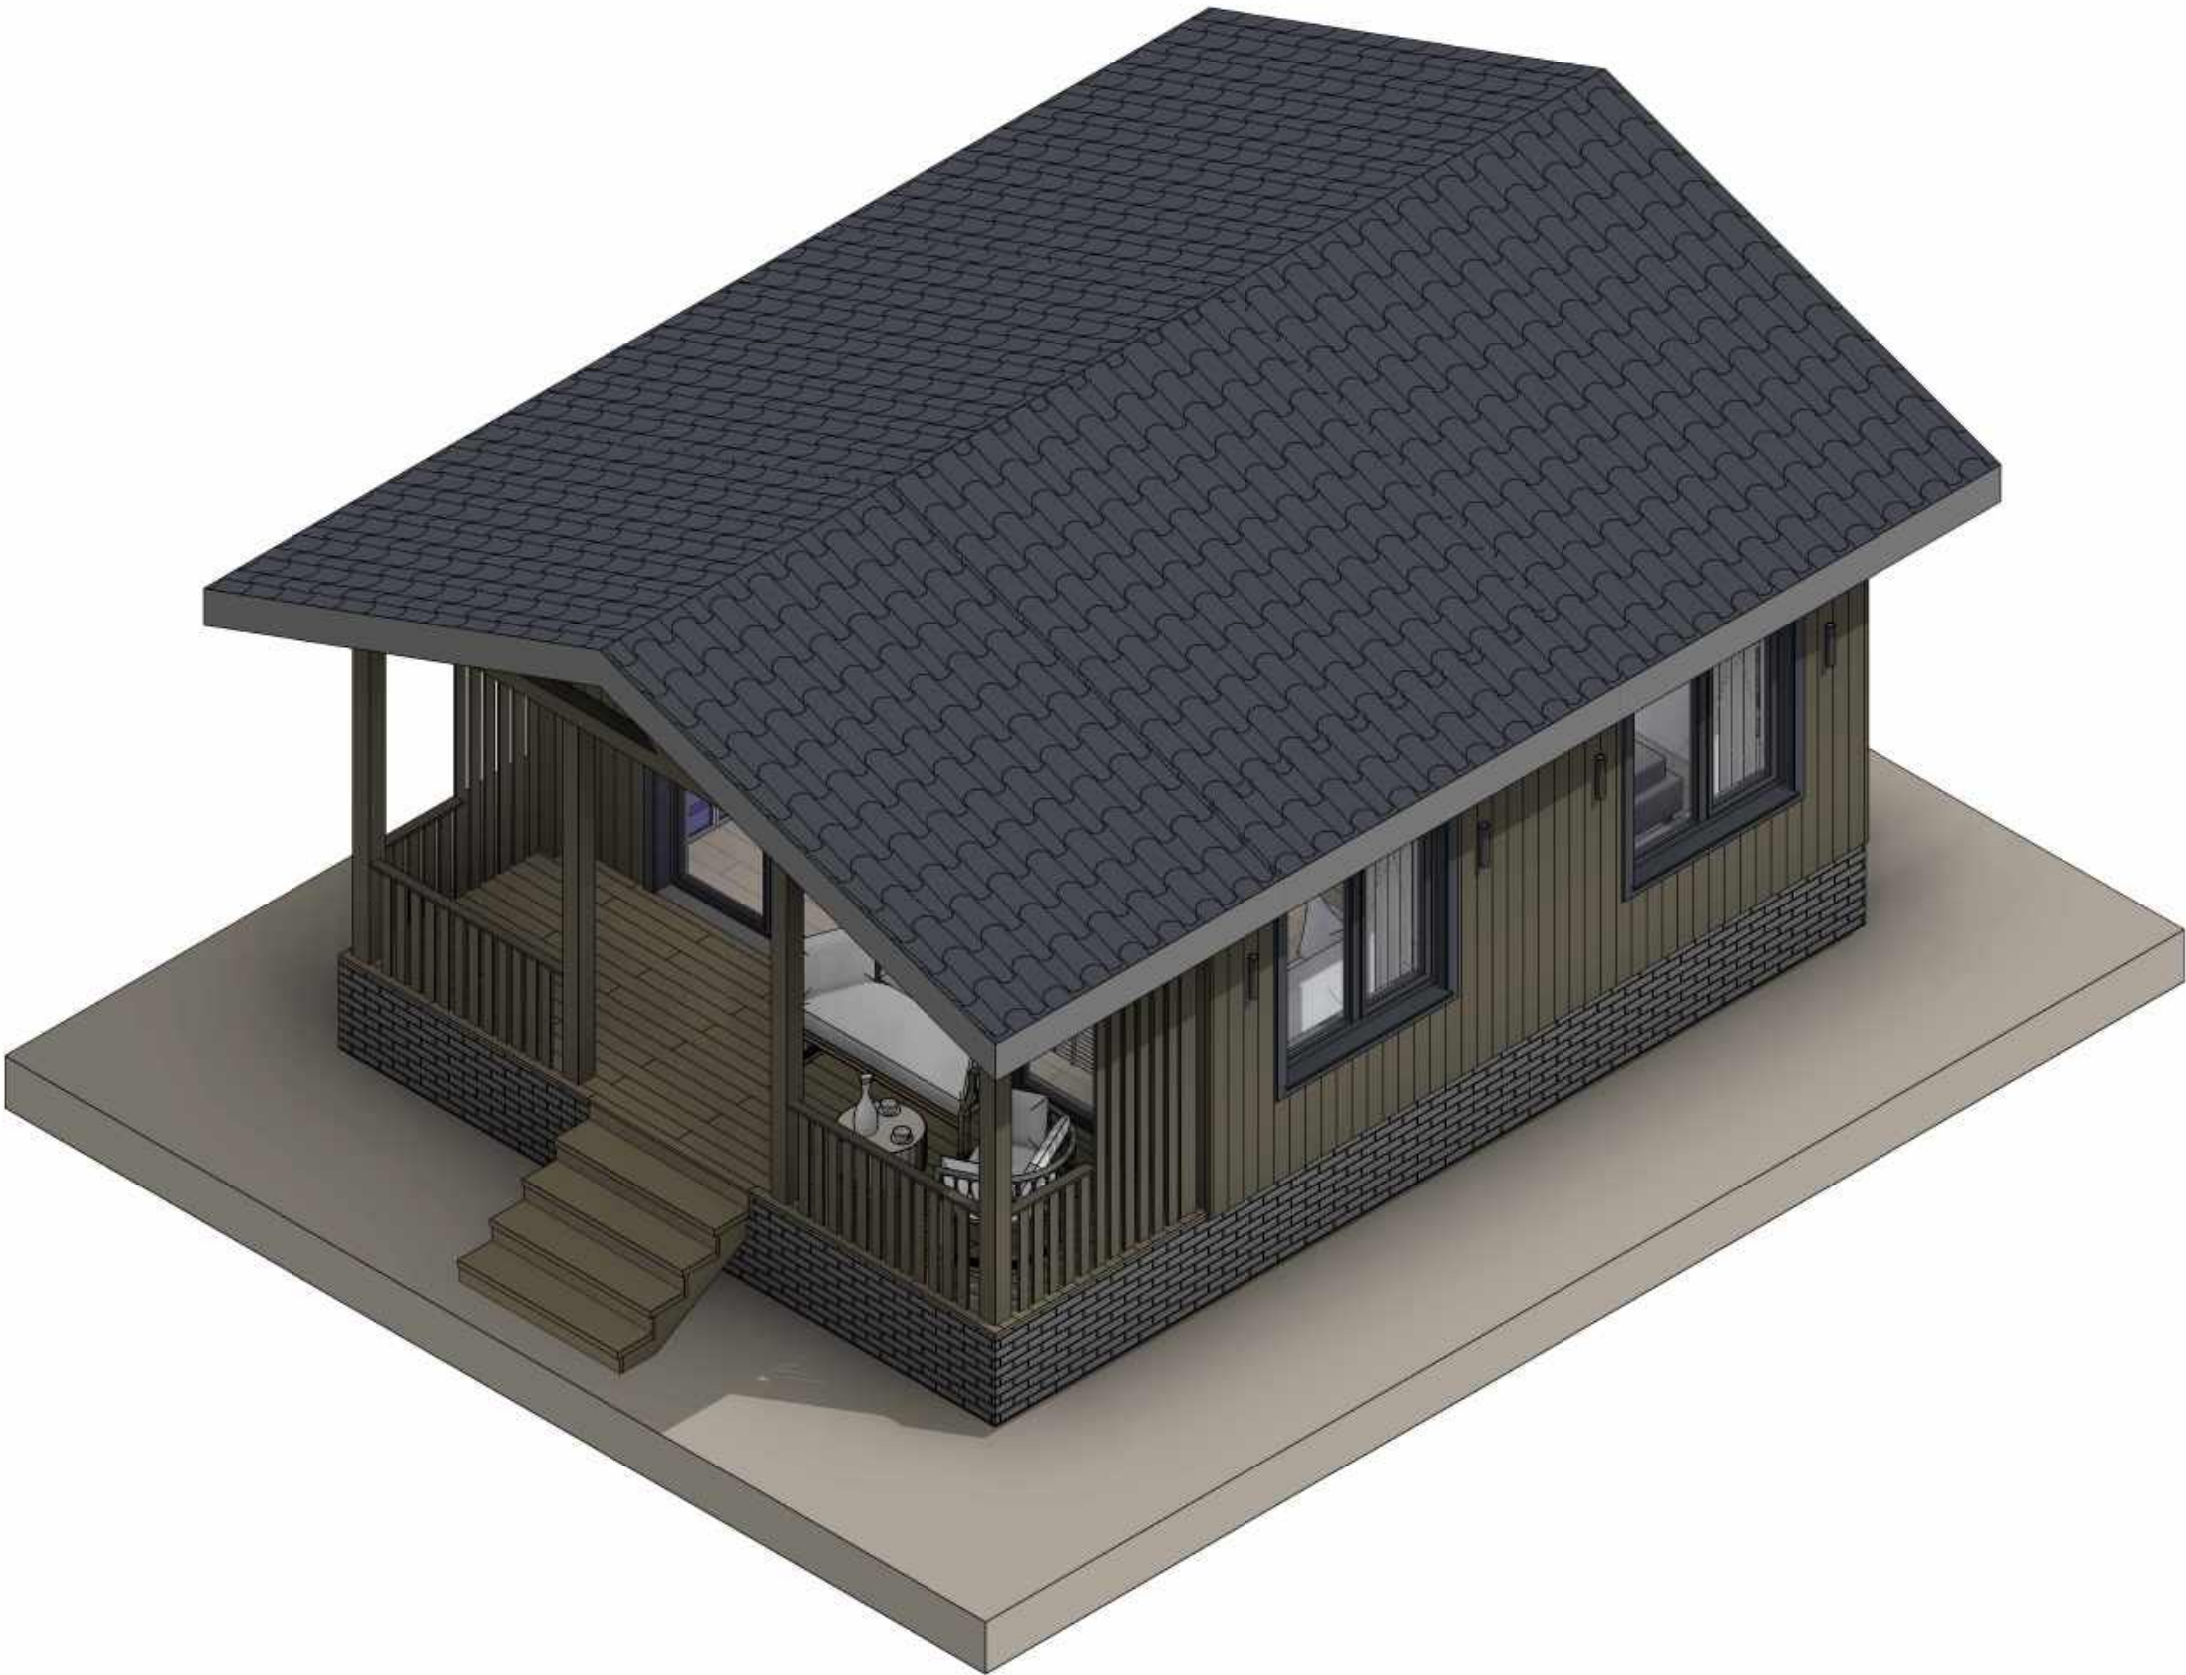


Изм.	Кол.уч.	Лист	№ док.	Подпись	Дата

Аксонометрия (Вид 2)

Создано			

Инв. № подл.	Подп. и дата	Взам. инв. №	

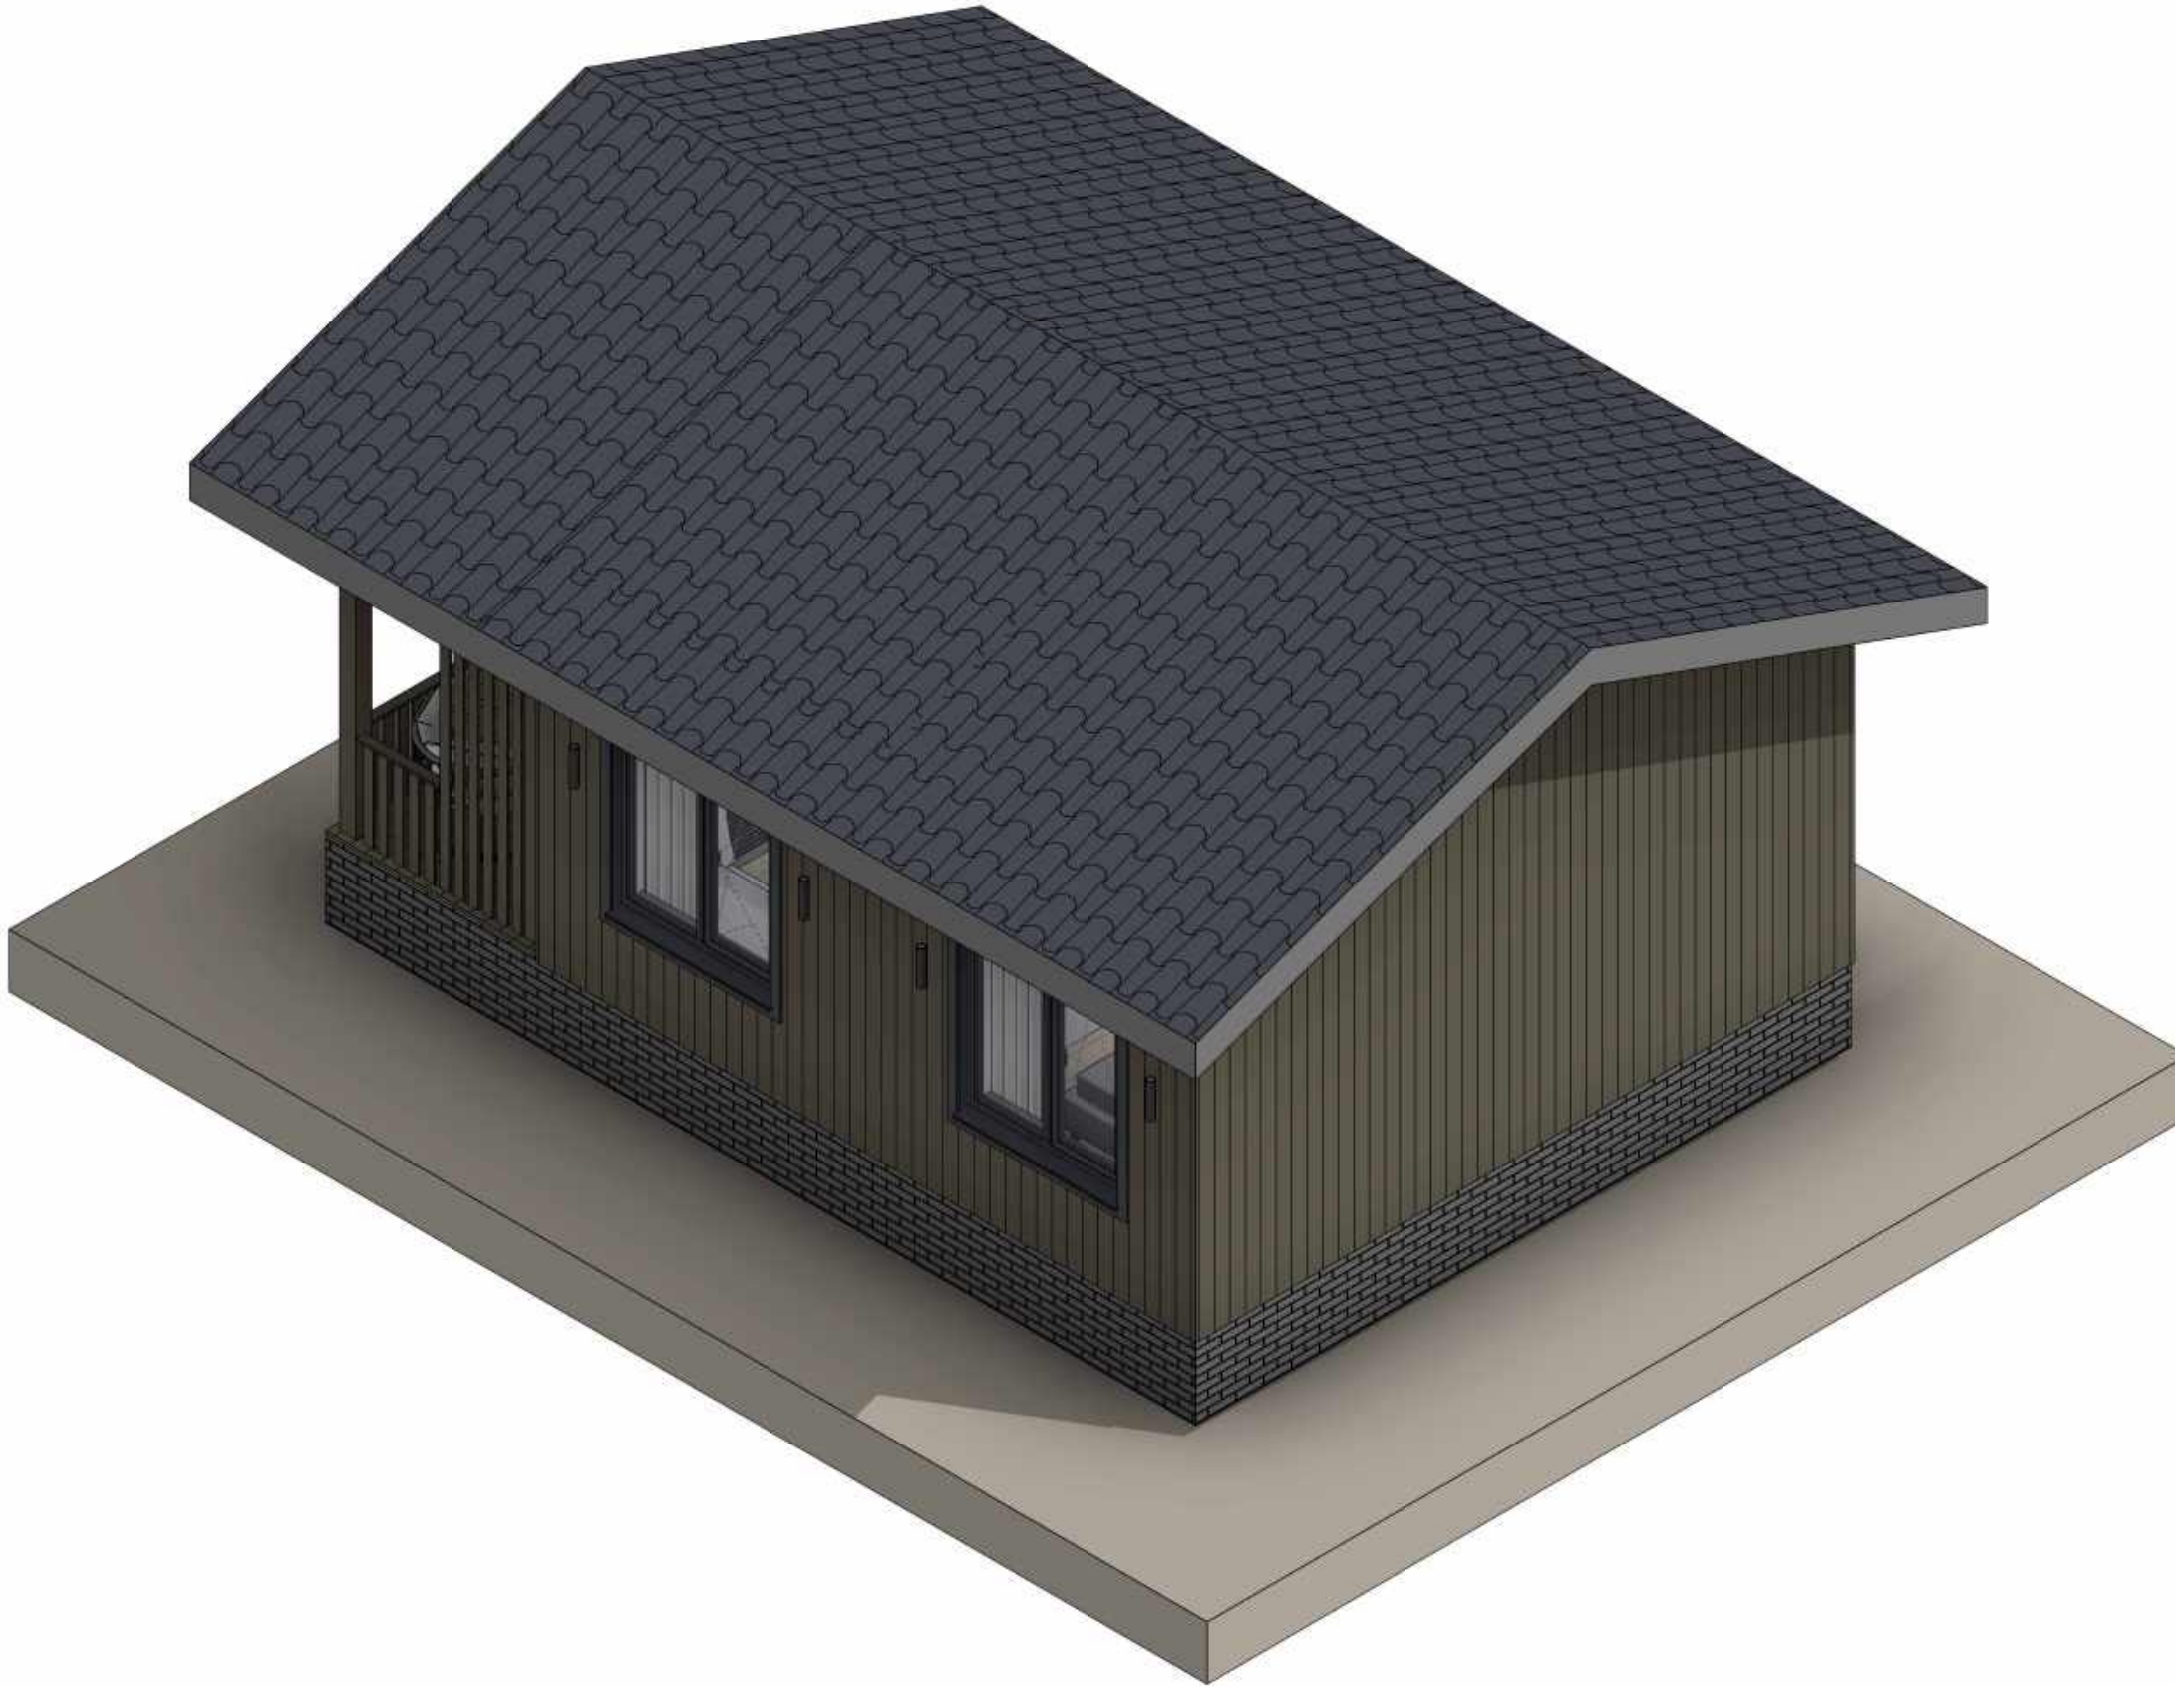


Изм.	Кол.уч.	Лист	№ док.	Подпись	Дата

Аксометрия (Вид 3)

Лист
1.4

Создано			

Инв. № подл.	Подп. и дата	Взам. инв. №	

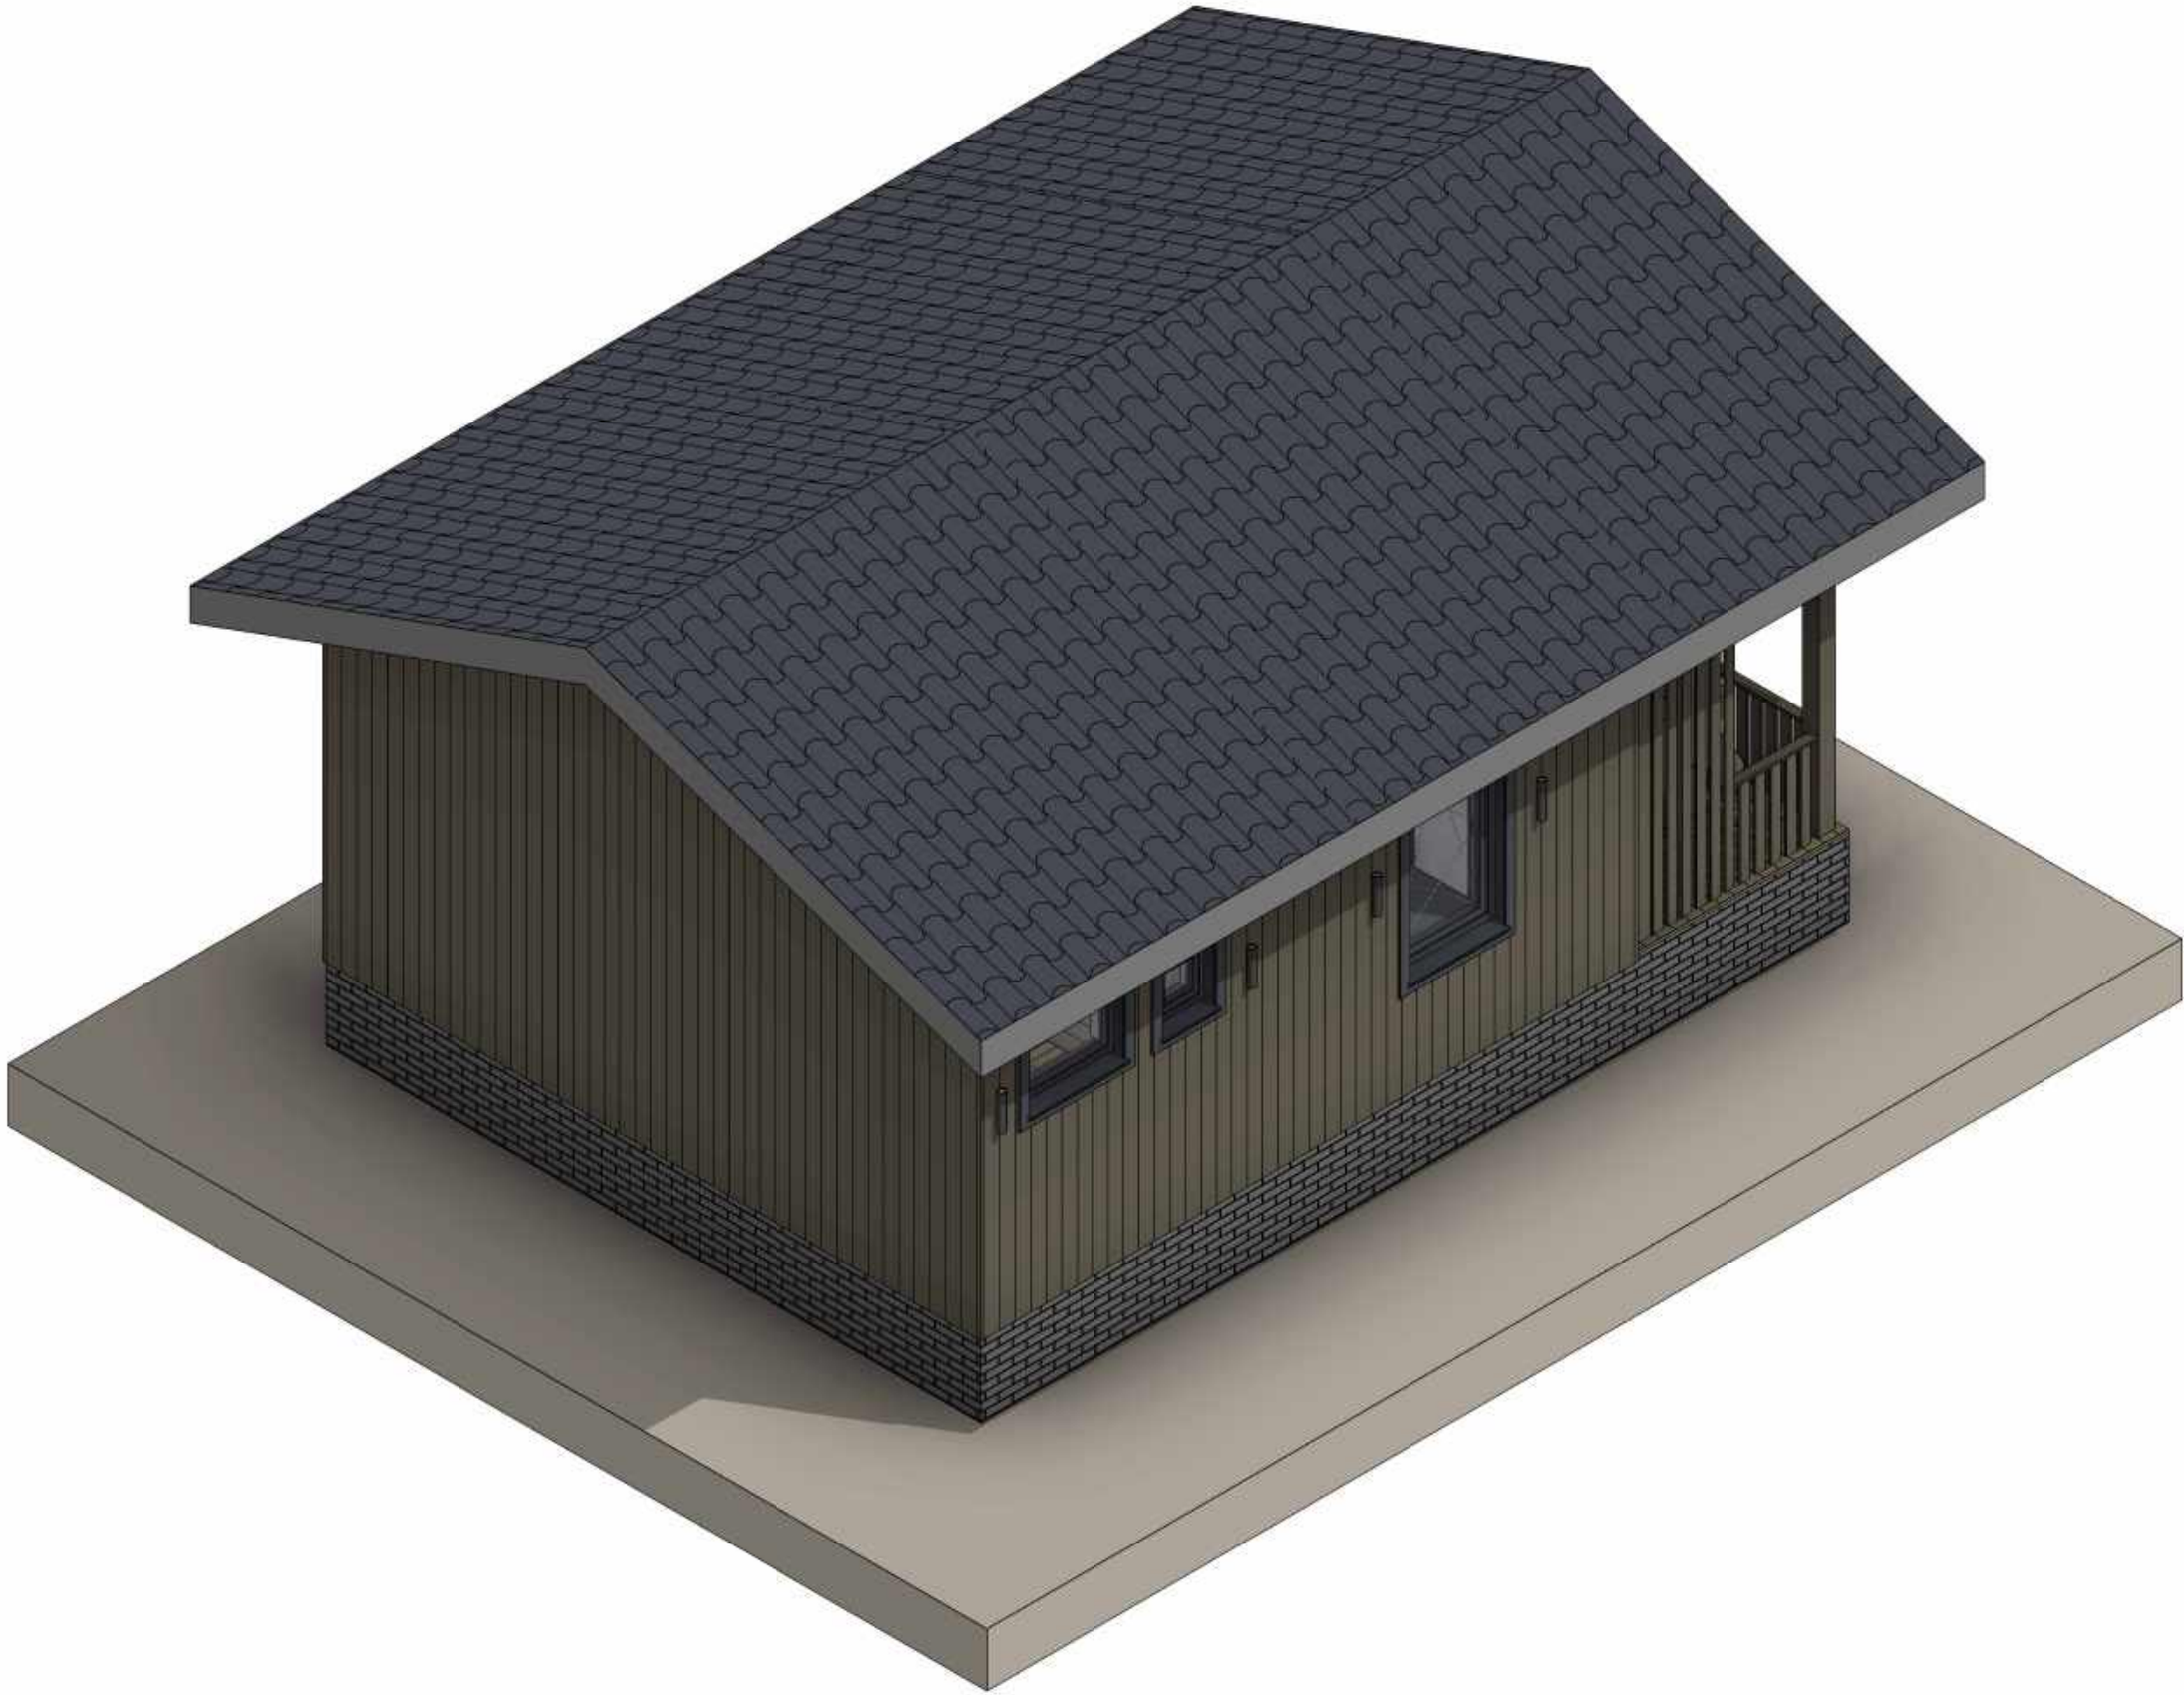


Изм.	Кол.уч.	Лист	№ док.	Подпись	Дата

Аксометрия (Вид 4)


Лист
1.5

Согласовано				
Инв. № подл.	Подп. и дата	Взам. инв. №		

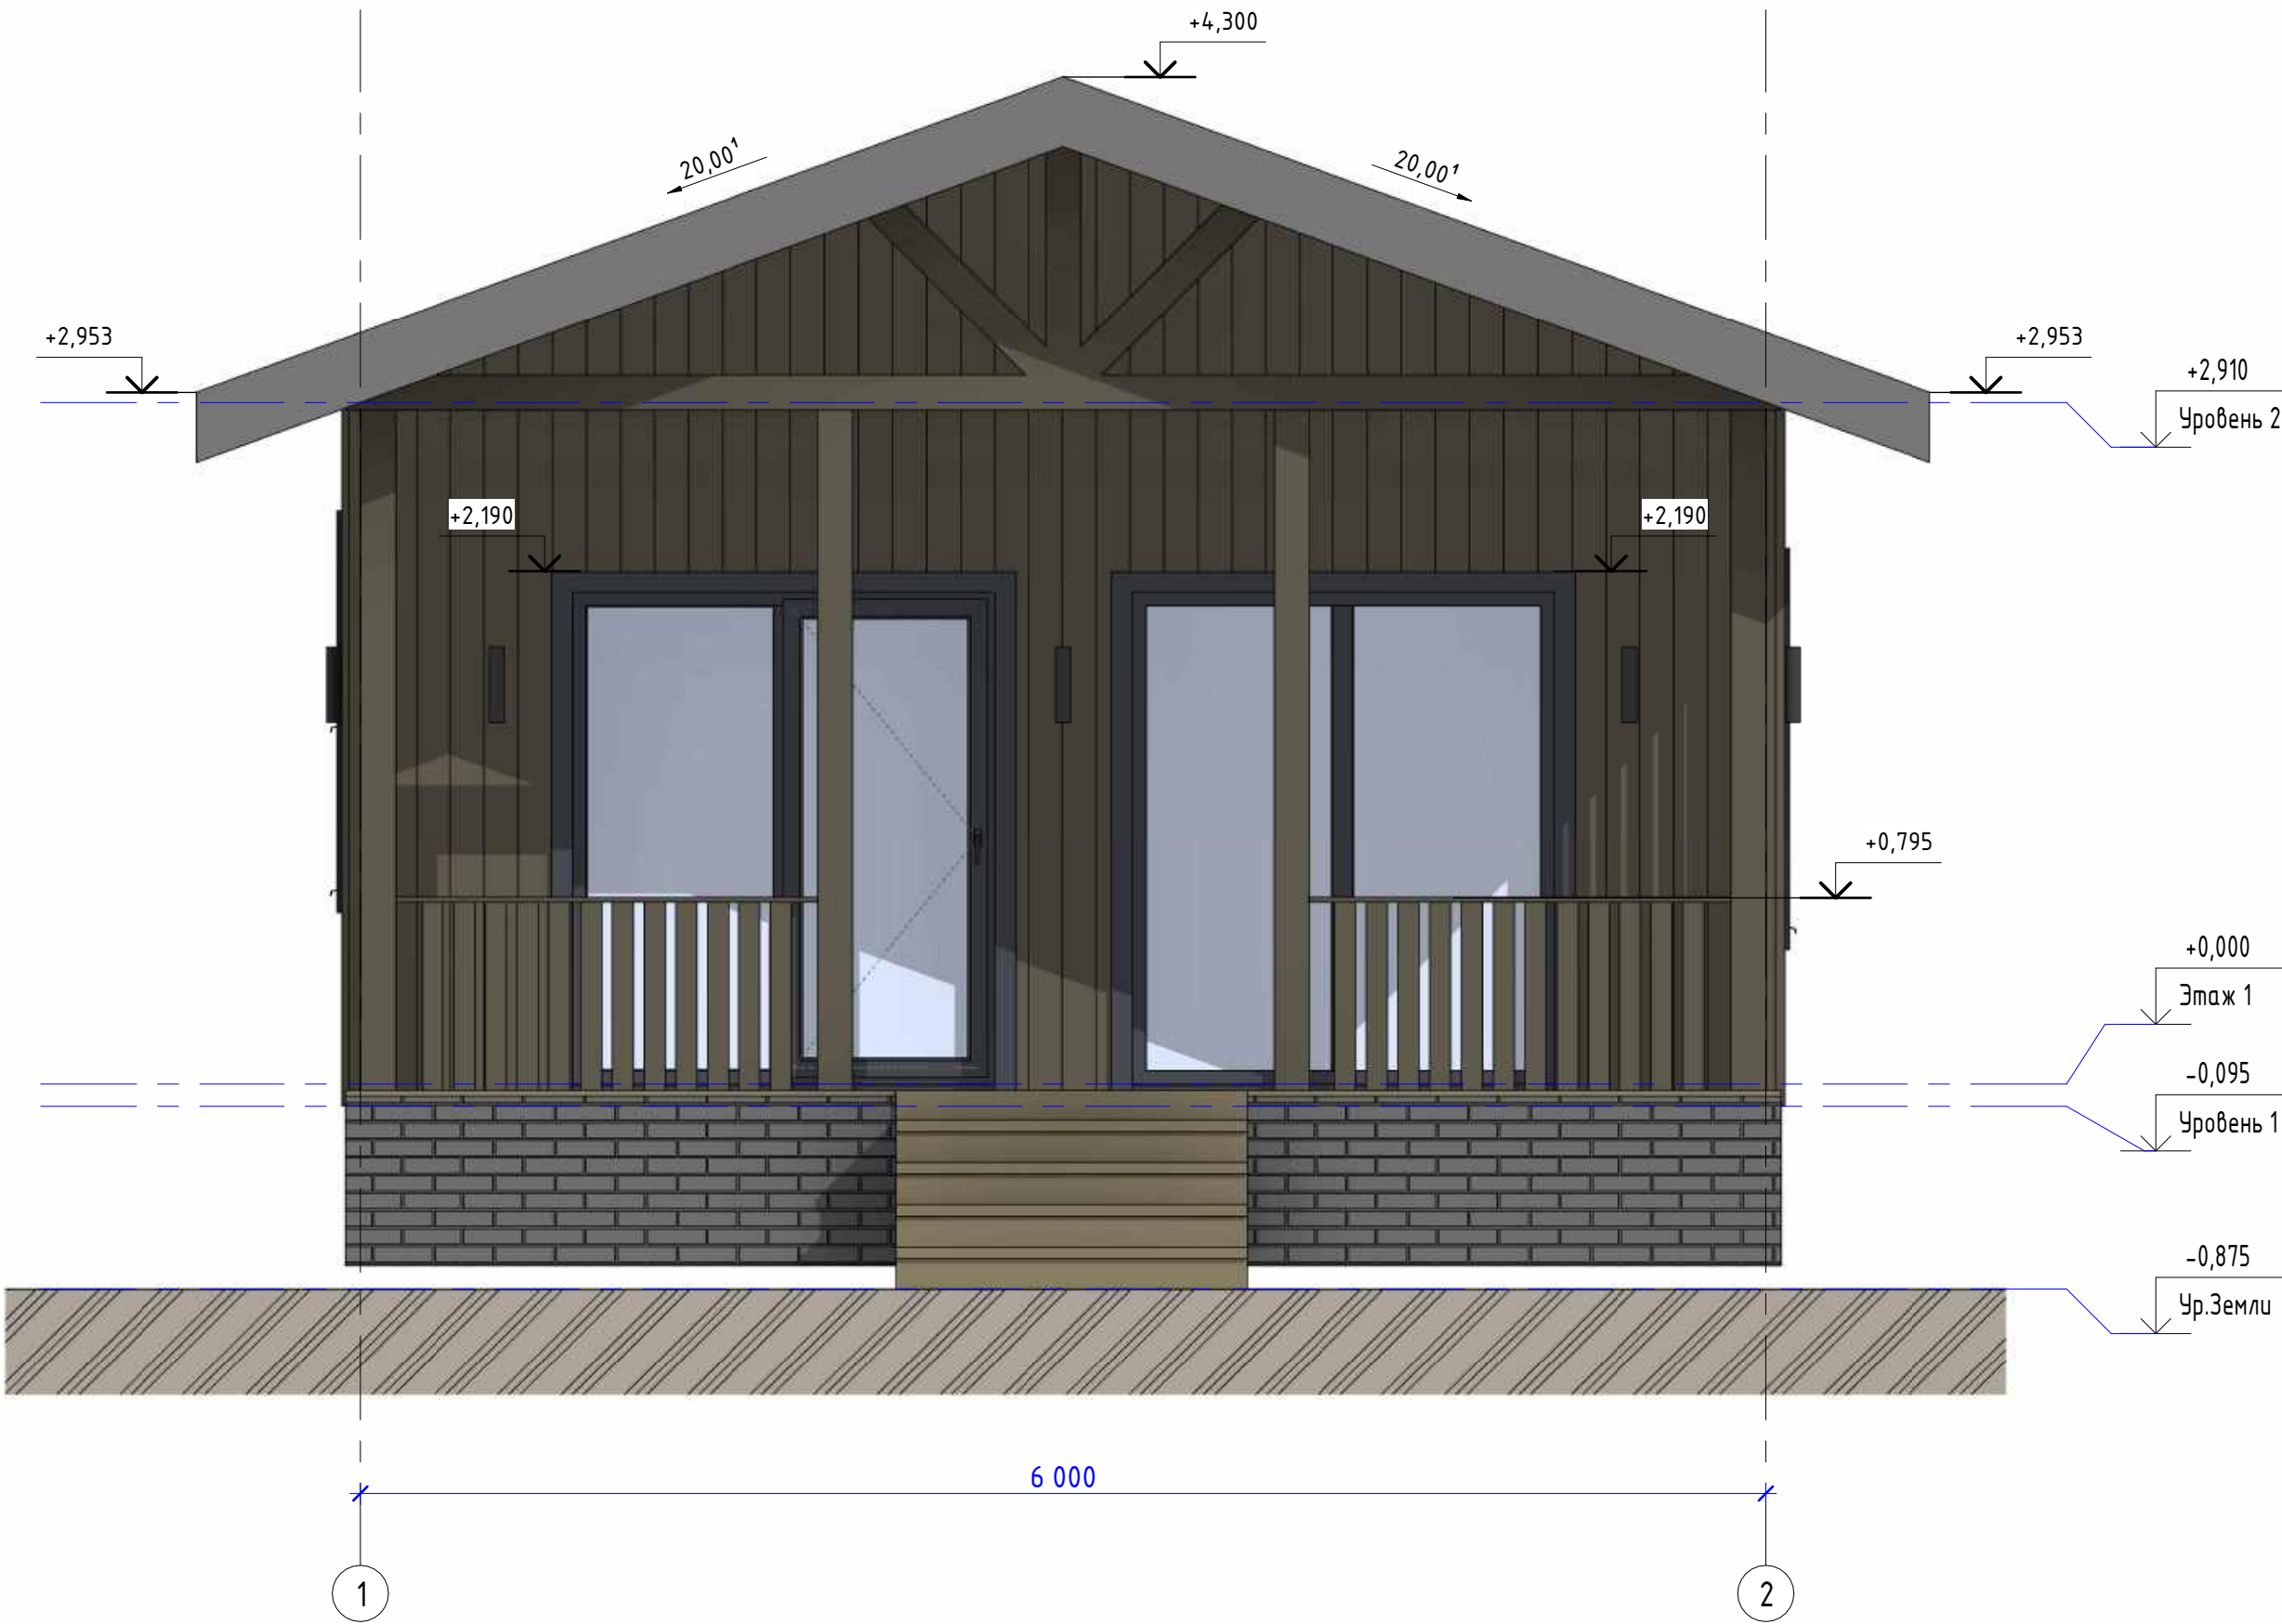


Фасад в Осях 1-3						Лист
Изм.	Кол.уч.	Лист	№ док.	Подпись	Дата	1.6

Согласовано				
Инв. № подл.	Подп. и дата	Взам. инв. №		

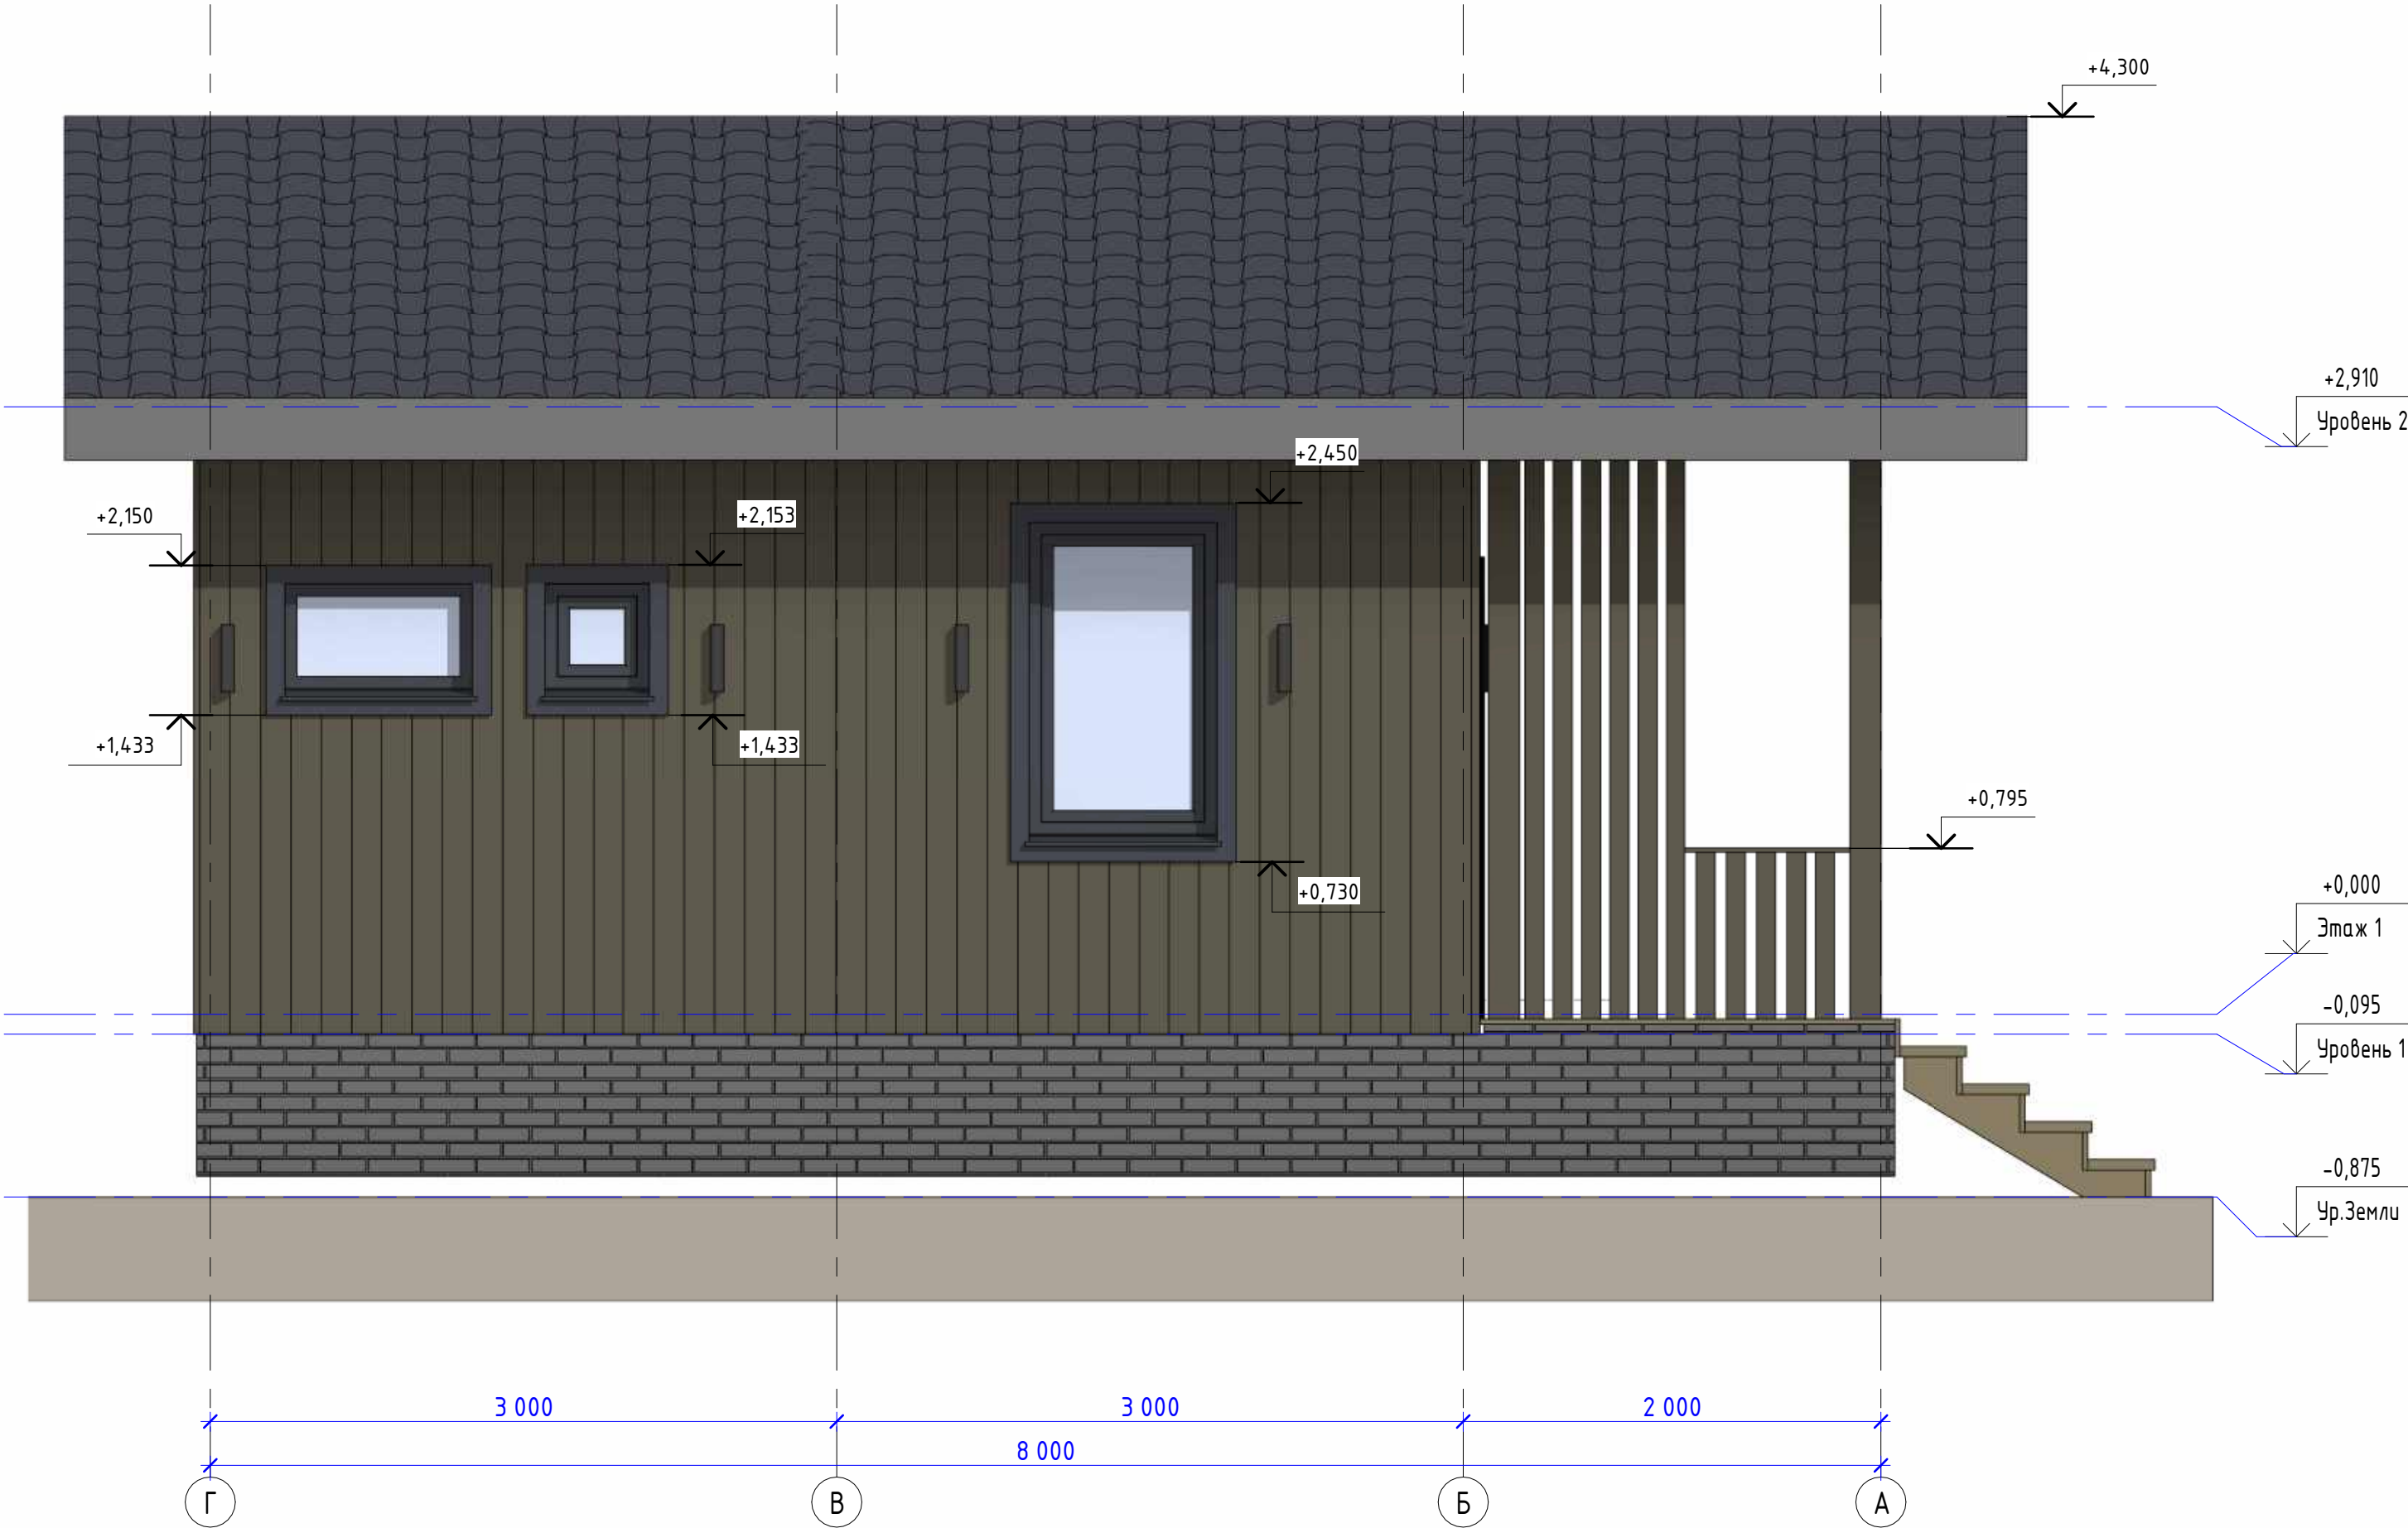


						Фасад в Осях Г-А	Лист
Изм.	Кол.уч.	Лист	№ док.	Подпись	Дата		1.7


Согласовано				
Инв. № подл.	Подп. и дата	Взам. инв. №		

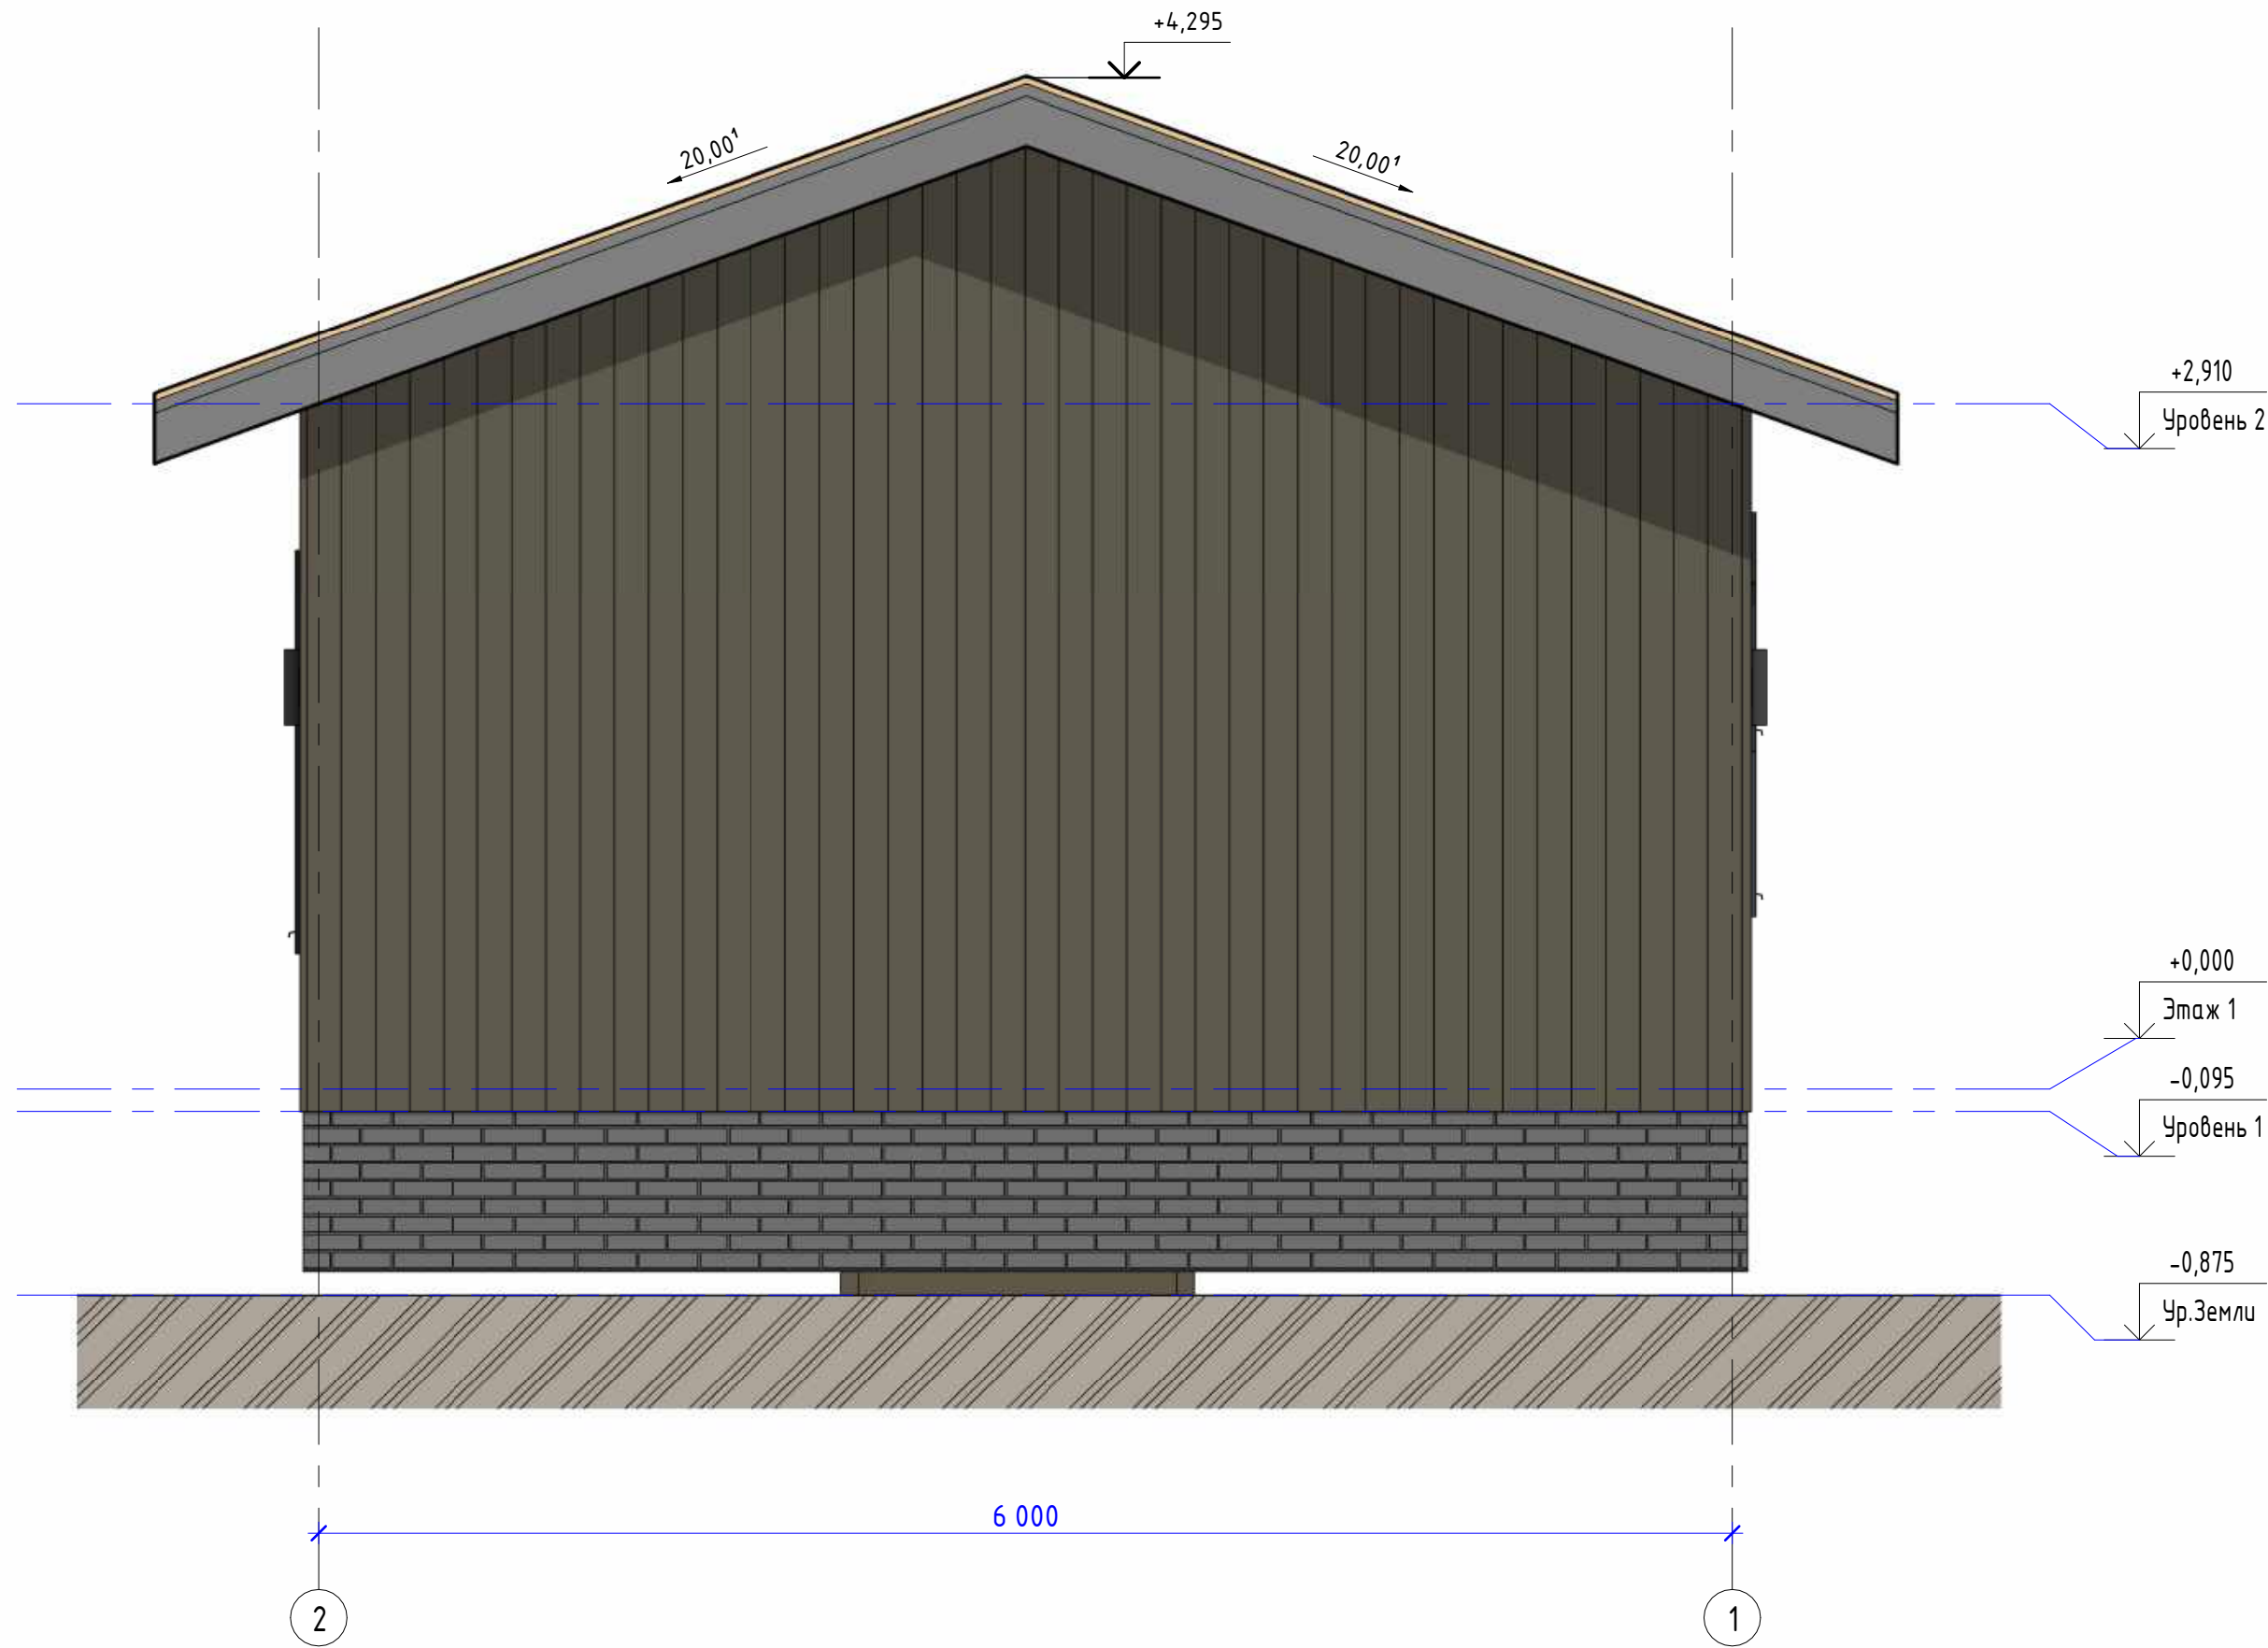

						Фасад в Осях 3-1	Лист
Изм.	Кол.уч.	Лист	№ док.	Подпись	Дата		1.8

Создано				
Взам. инв. №				
Подп. и дата				
Инв. № подл.				

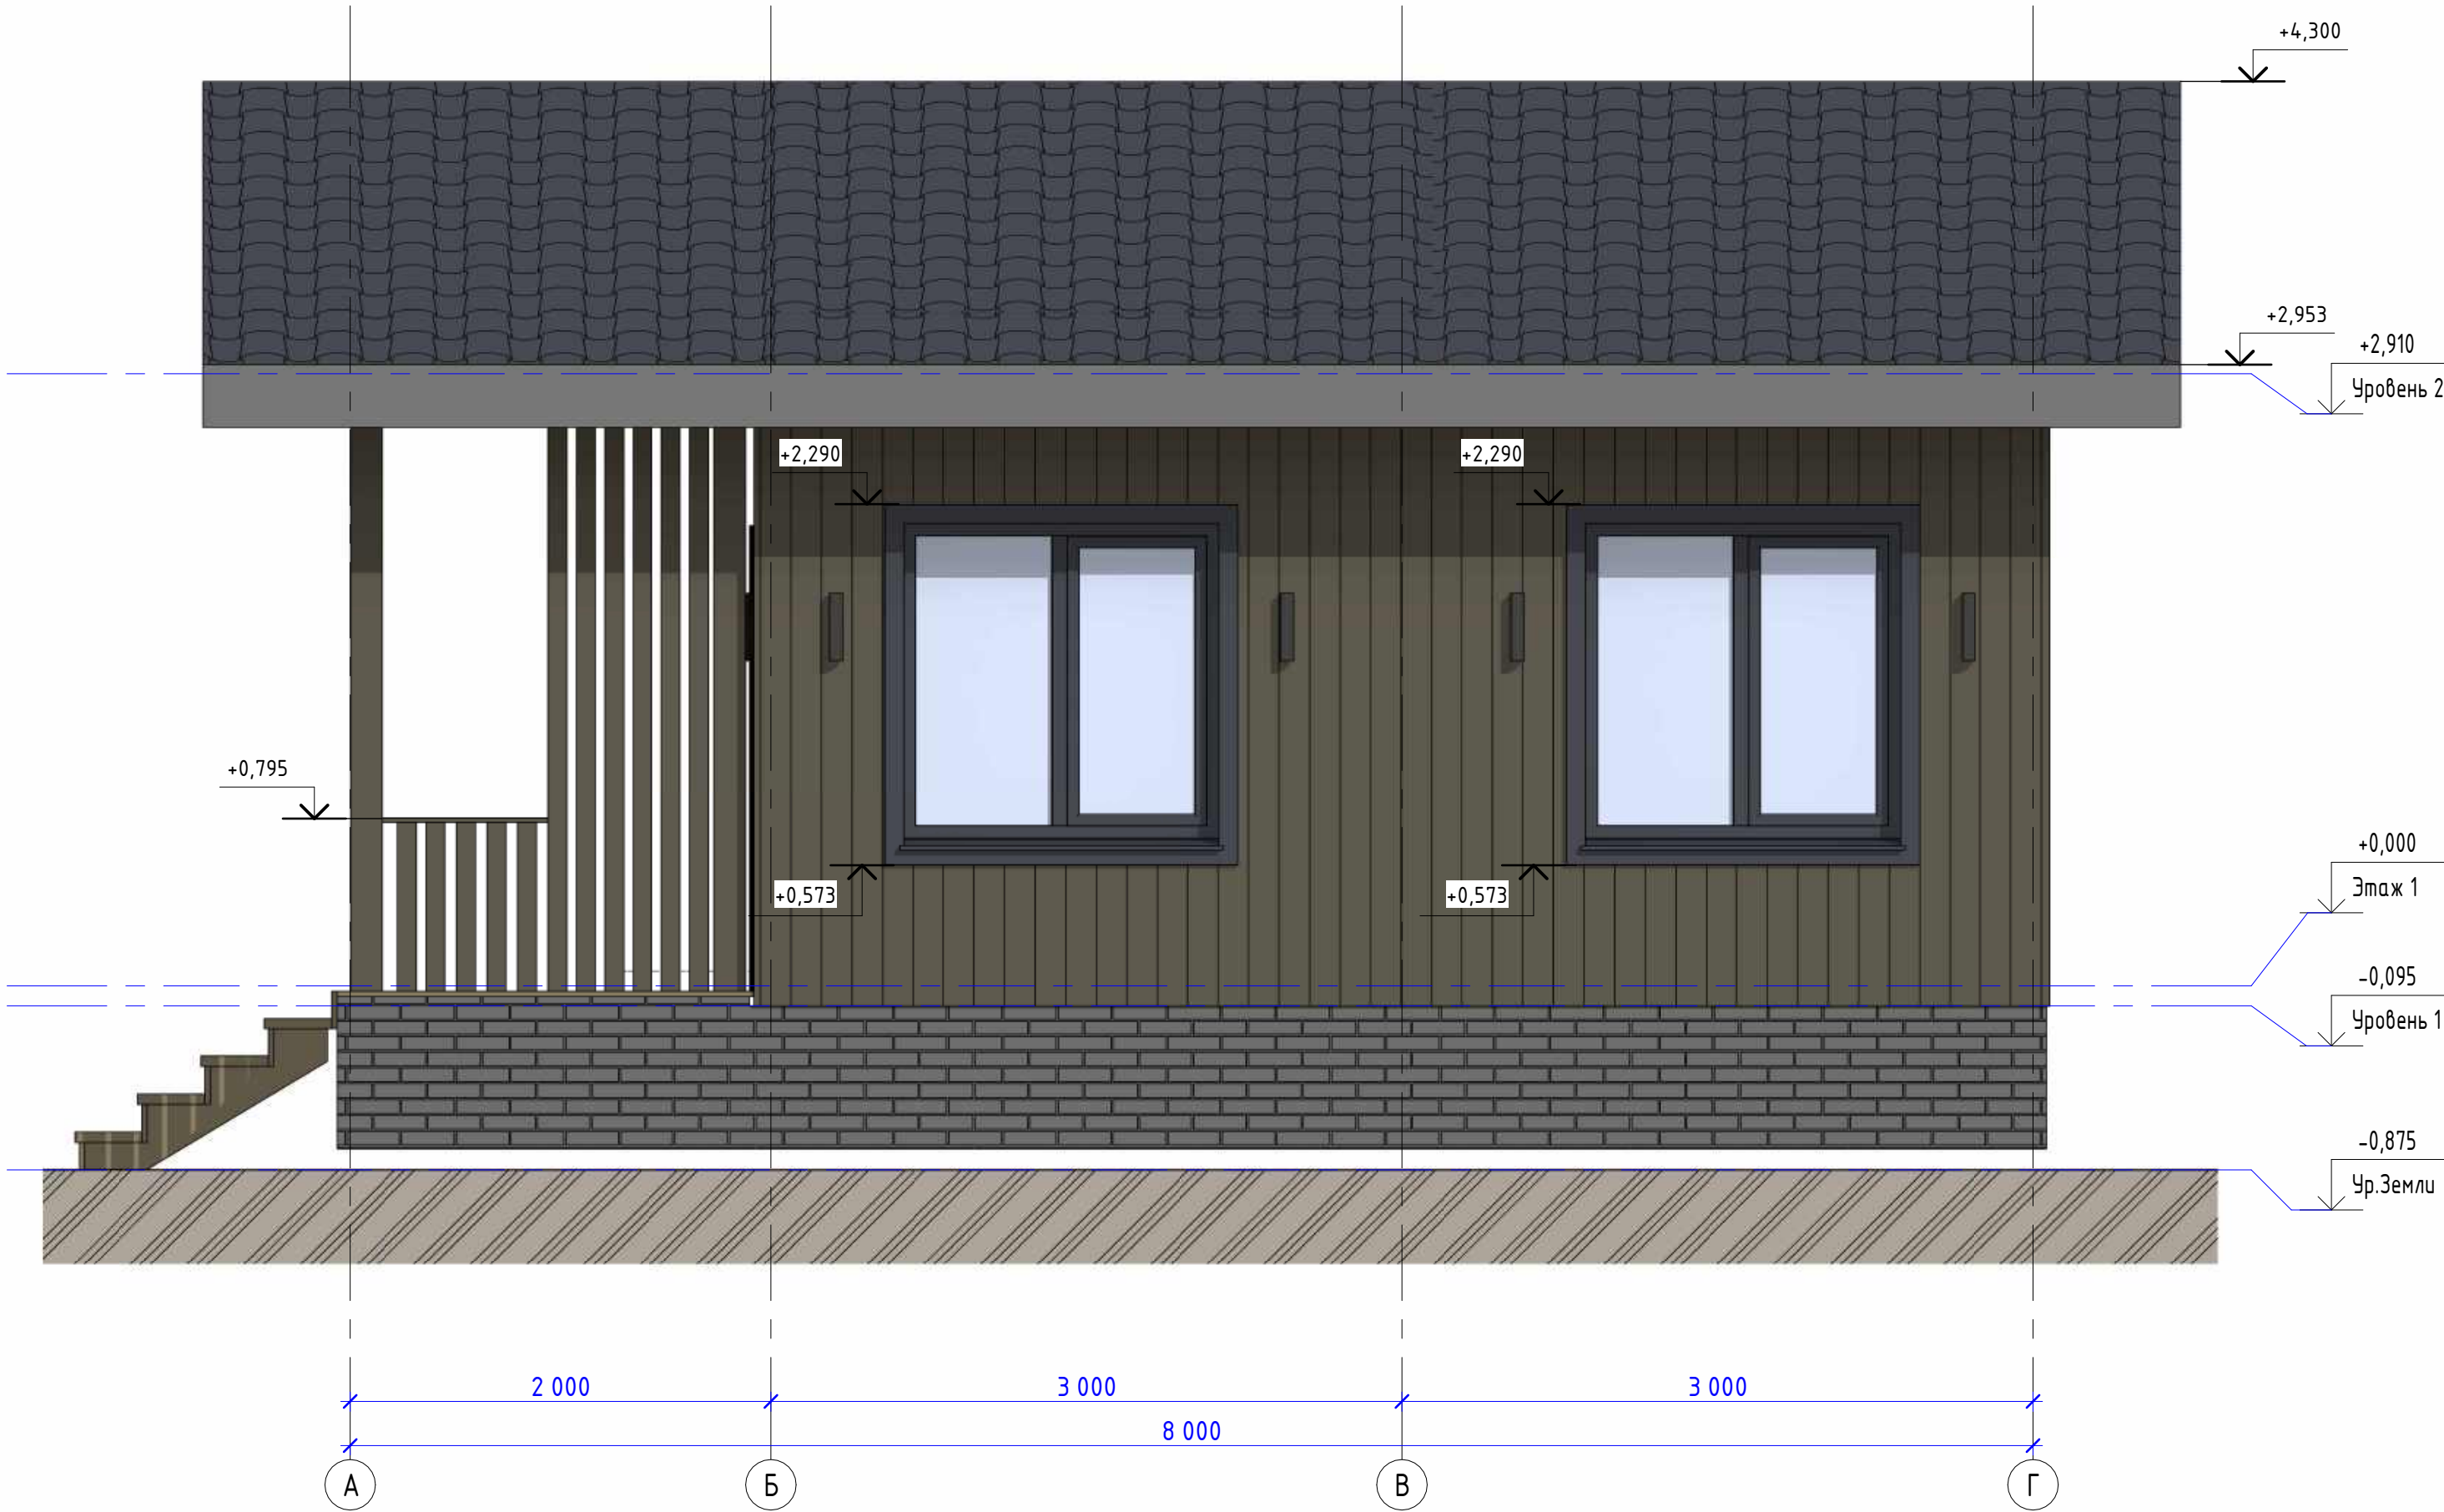


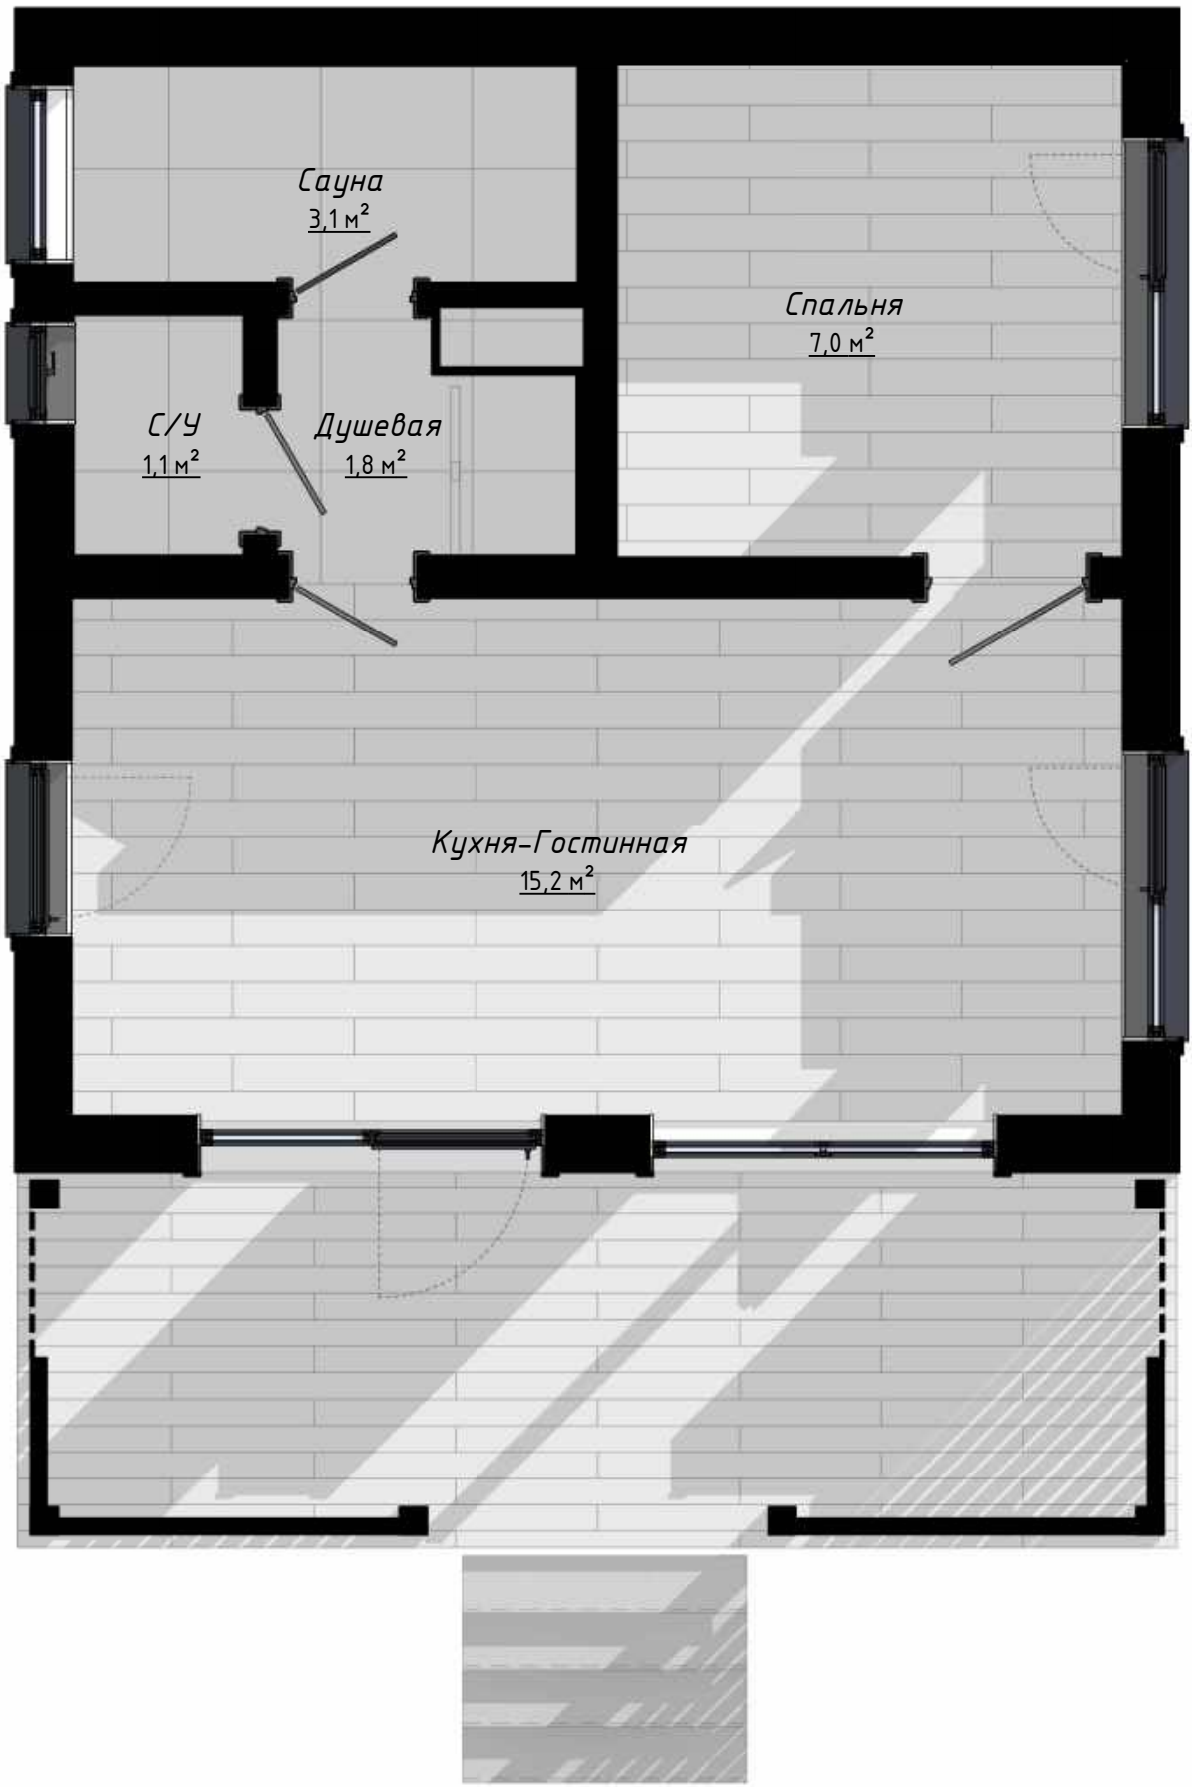

Спецификация помещений 1-го этажа			
Номер	Имя	Площадь	Периметр
1	Кухня-Гостинная	15,2 м ²	16,6 м
2	Спальня	7,0 м ²	10,6 м
3	Сауна	3,1 м ²	7,6 м
4	Душевая	1,8 м ²	5,7 м
5	С/У	1,1 м ²	4,3 м
		28,2 м ²	44,8 м

Согласовано			

Инв. № подл.	Подп. и дата	Взам. инв. №

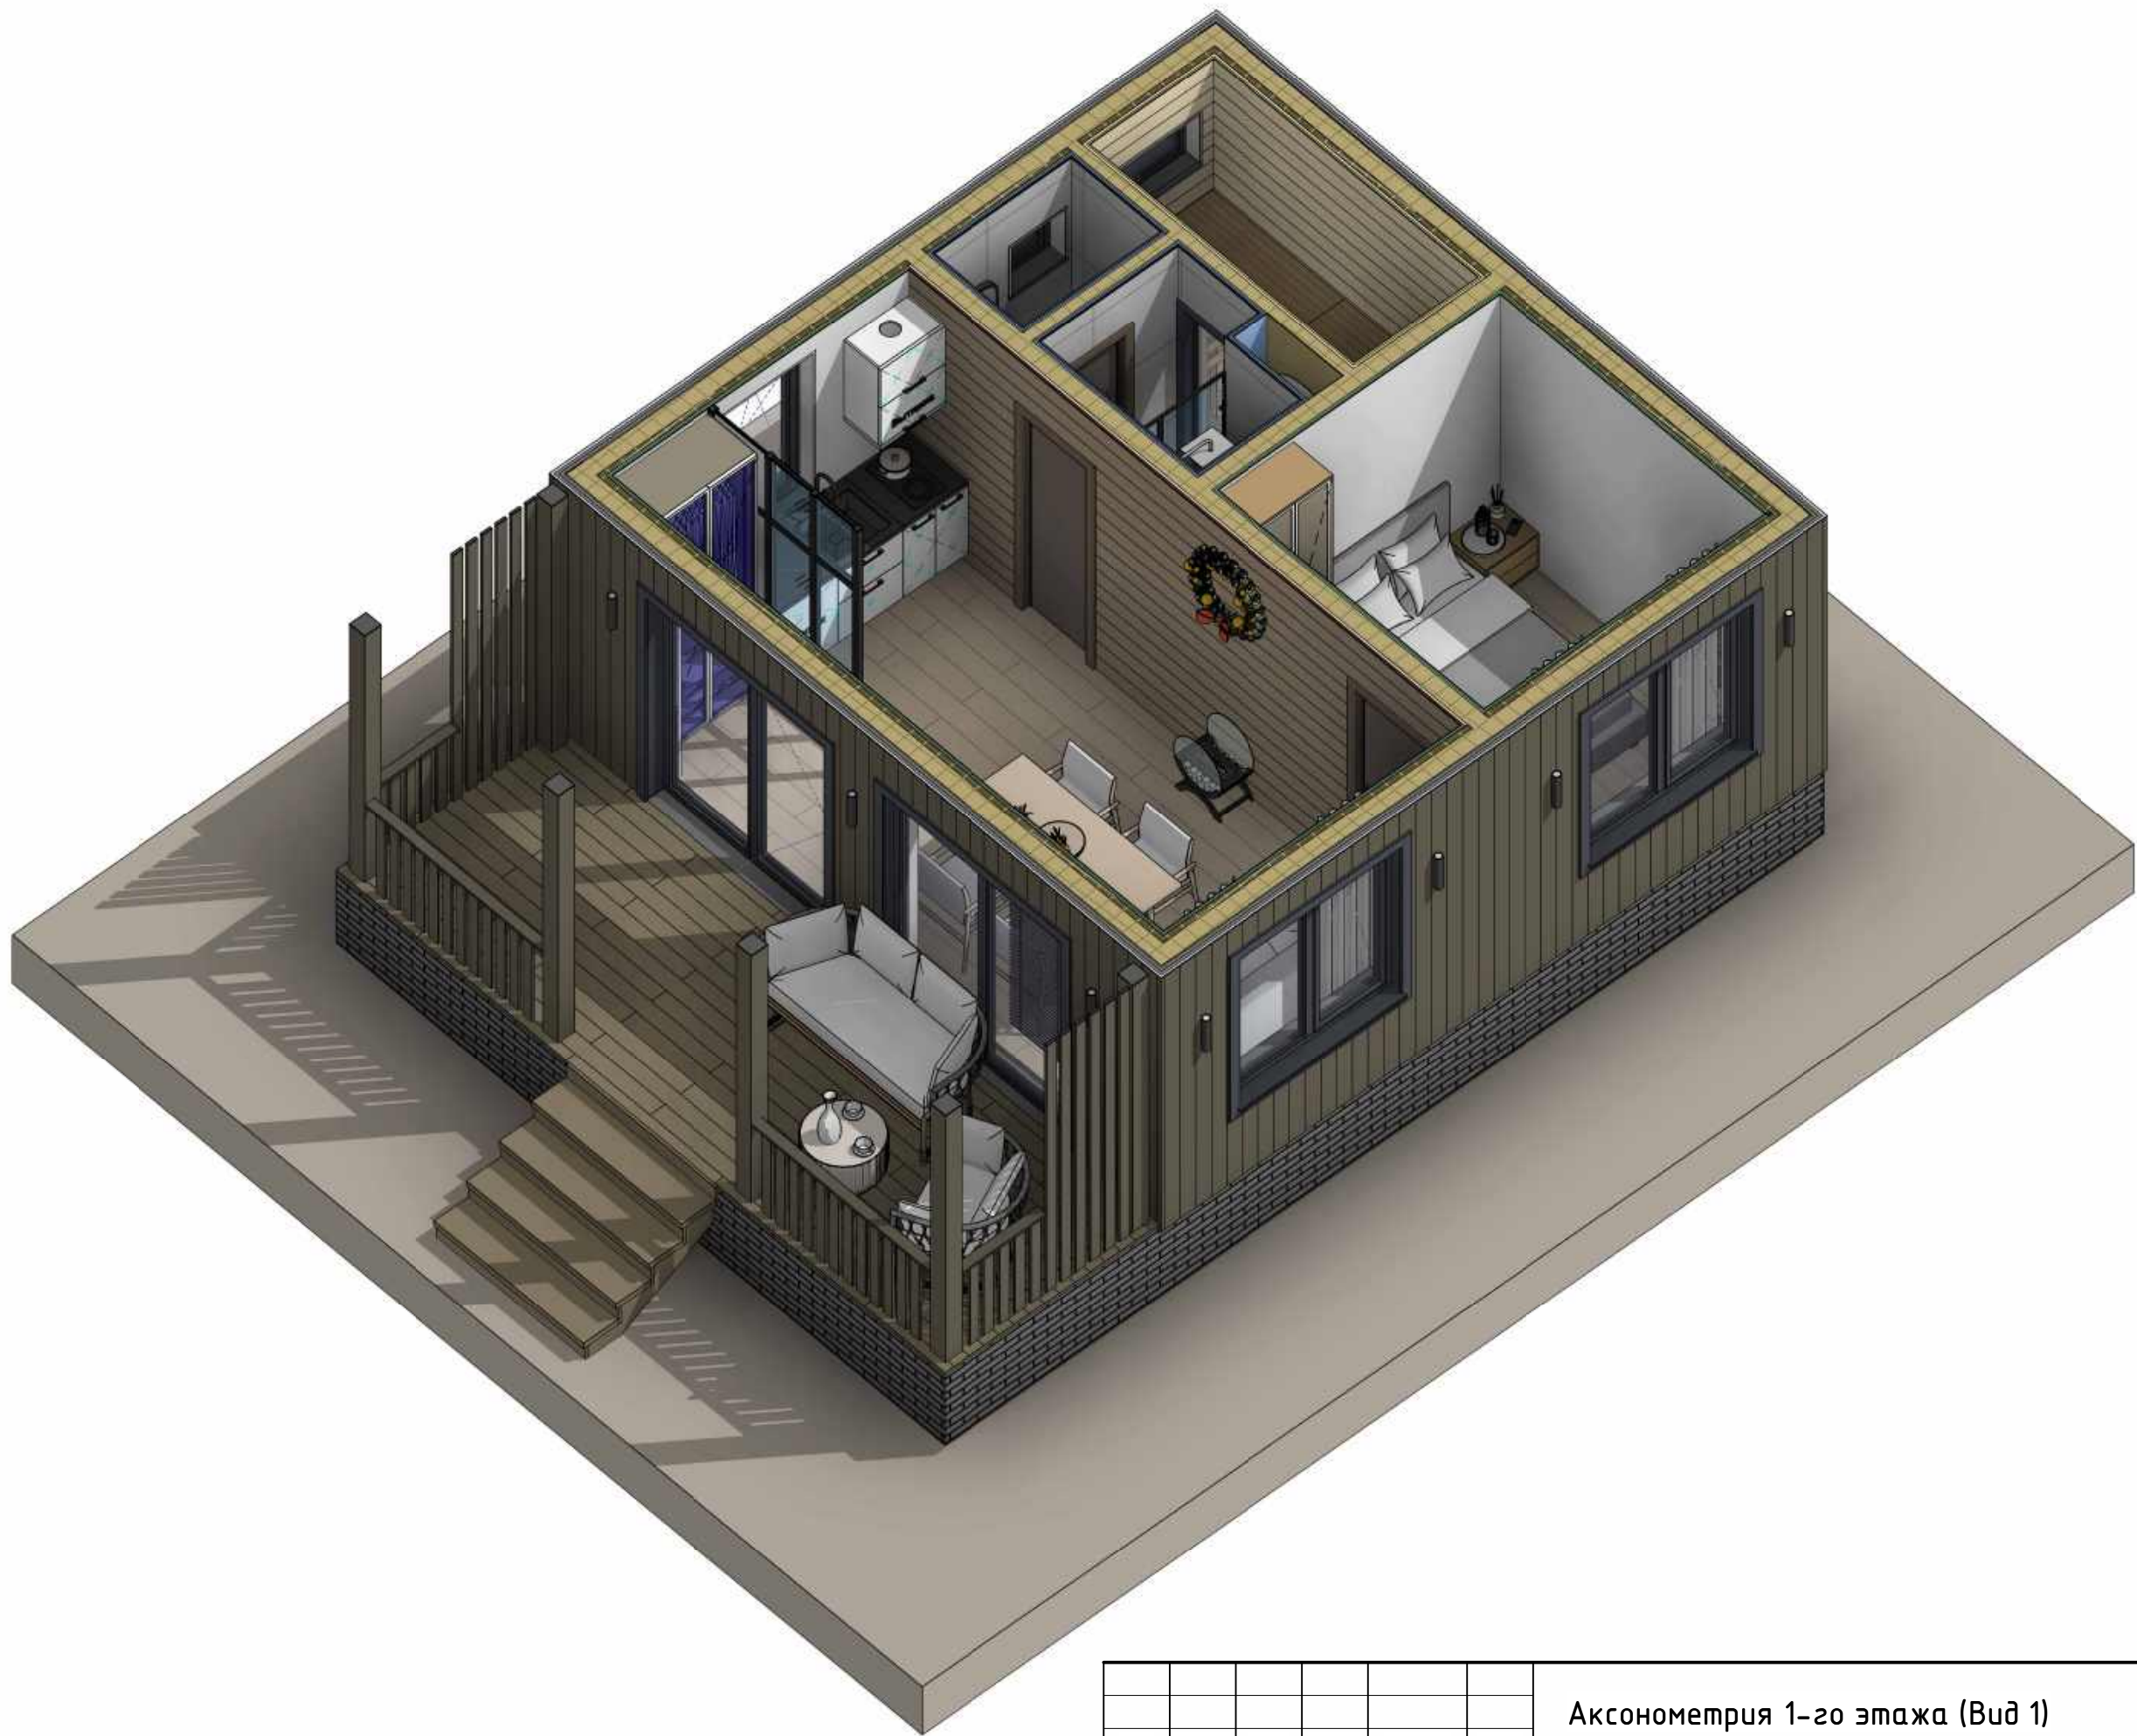

Изм.	Кол.уч.	Лист	№ док.	Подпись	Дата

Аксонометрия 1-го этажа (Вид 1)

Лист
1.12


Согласовано

Инв. № подл. Подп. и дата Взам. инв. №



Изм.	Кол.уч.	Лист	№ док.	Подпись	Дата

Аксонометрия 1-го этажа (Вид 2)



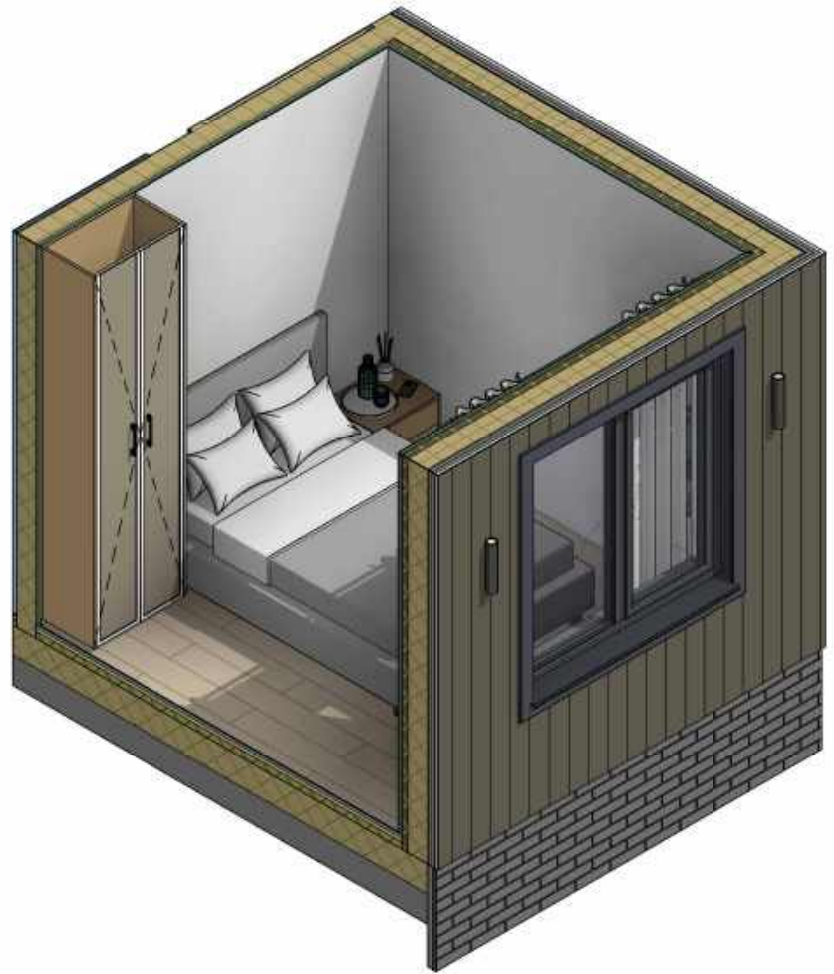


Согласовано			Взам. инв. №	Подп. и дата	Инв. № подл.

Изм.	Кол.уч.	Лист	№ док.	Подпись	Дата

Аксонометрия Парной

Лист
1.15

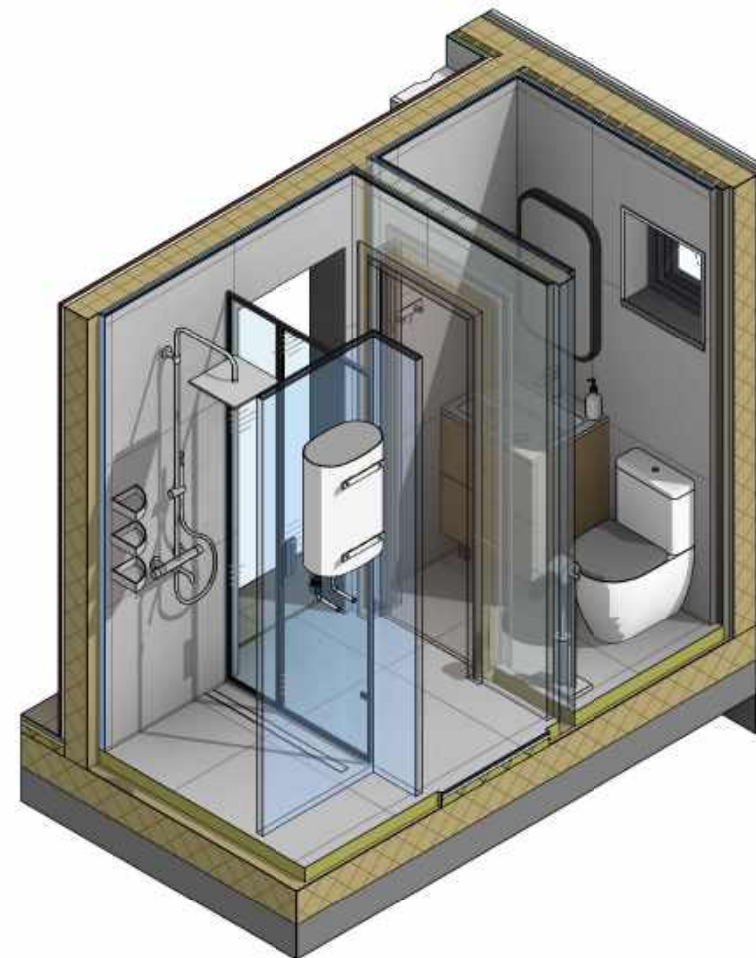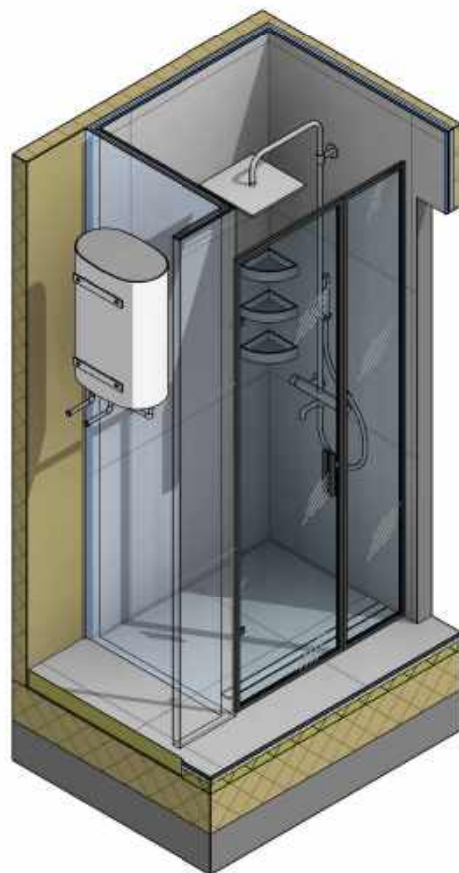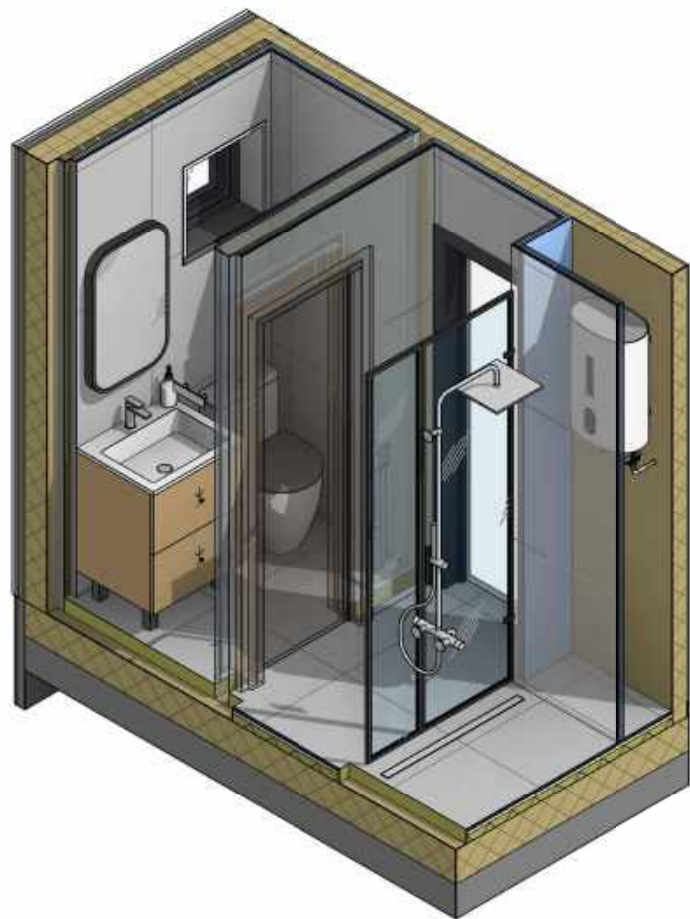

Согласовано

Взам. инв. №

Подп. и дата

Инв. № подл.




Изм.	Кол.уч.	Лист	№ док.	Подпись	Дата

Аксенометрия С/У


Лист

1.16


Согласовано				
Инв. № подл.	Подп. и дата	Взам. инв. №		

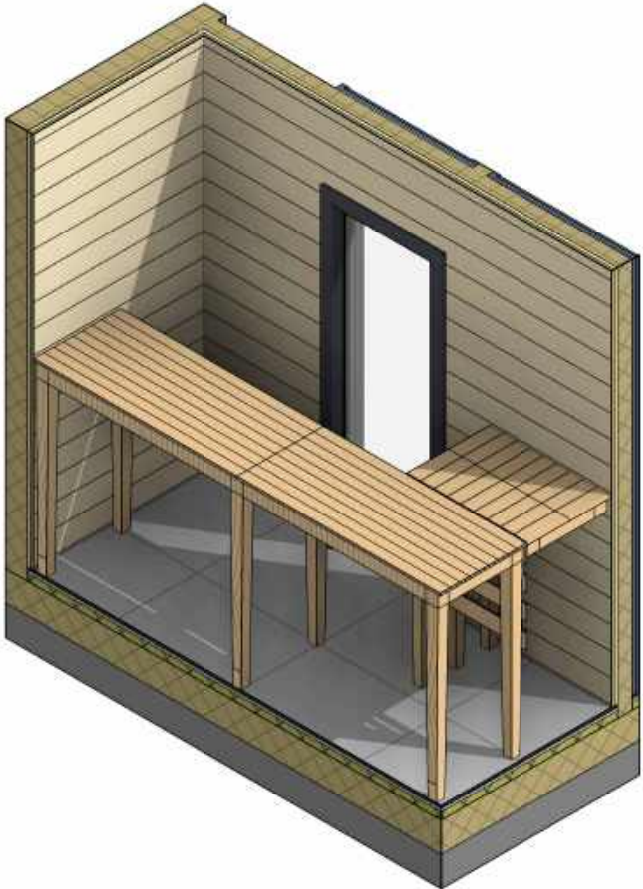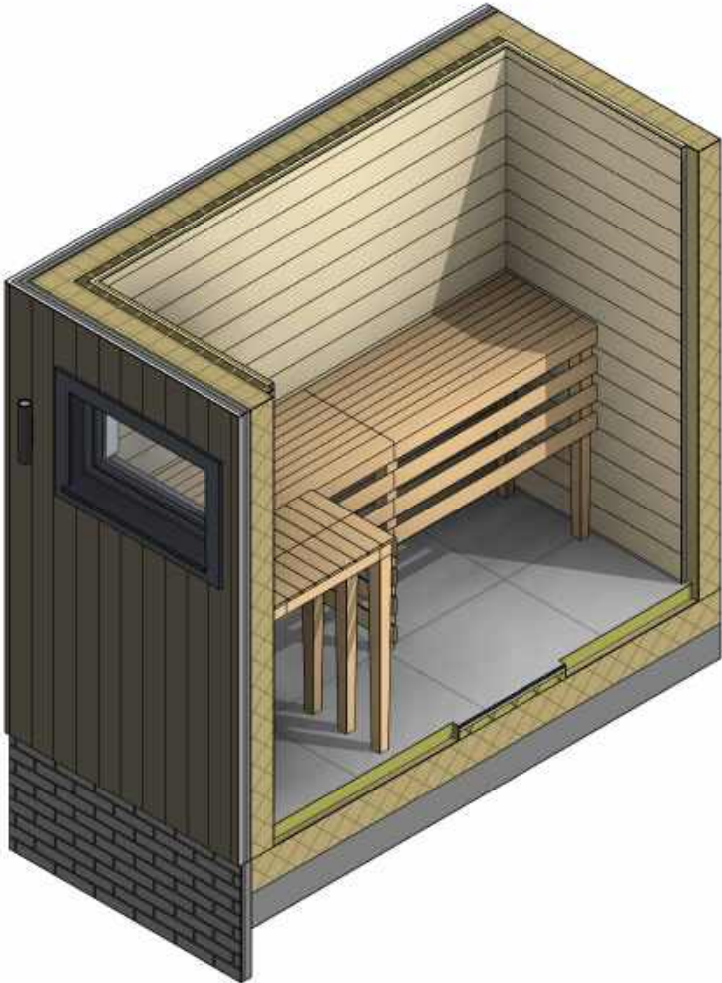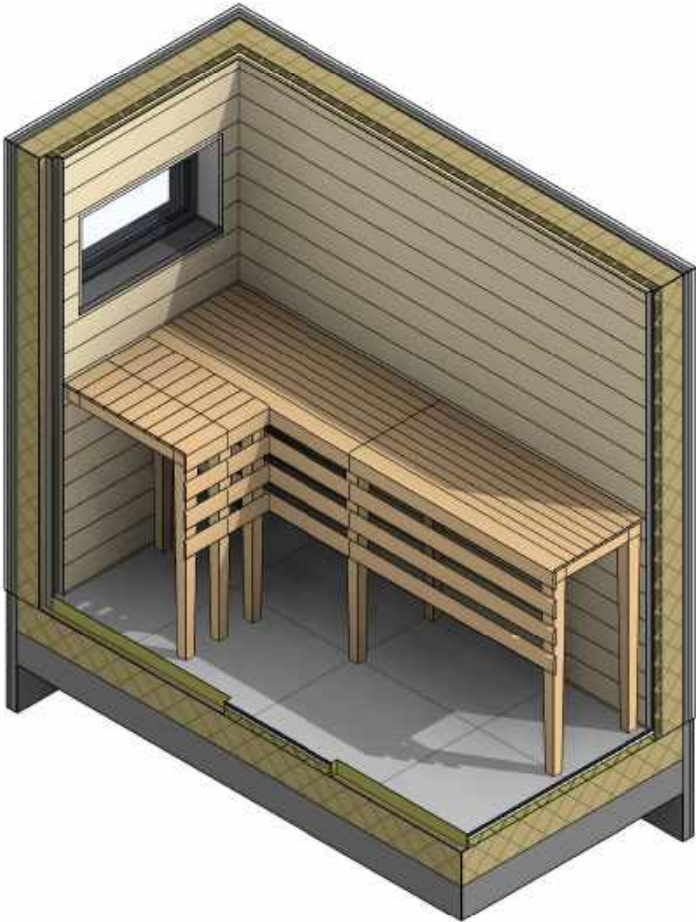

Согласовано		Взам. инв. №		Подп. и дата		Инв. № подл.	

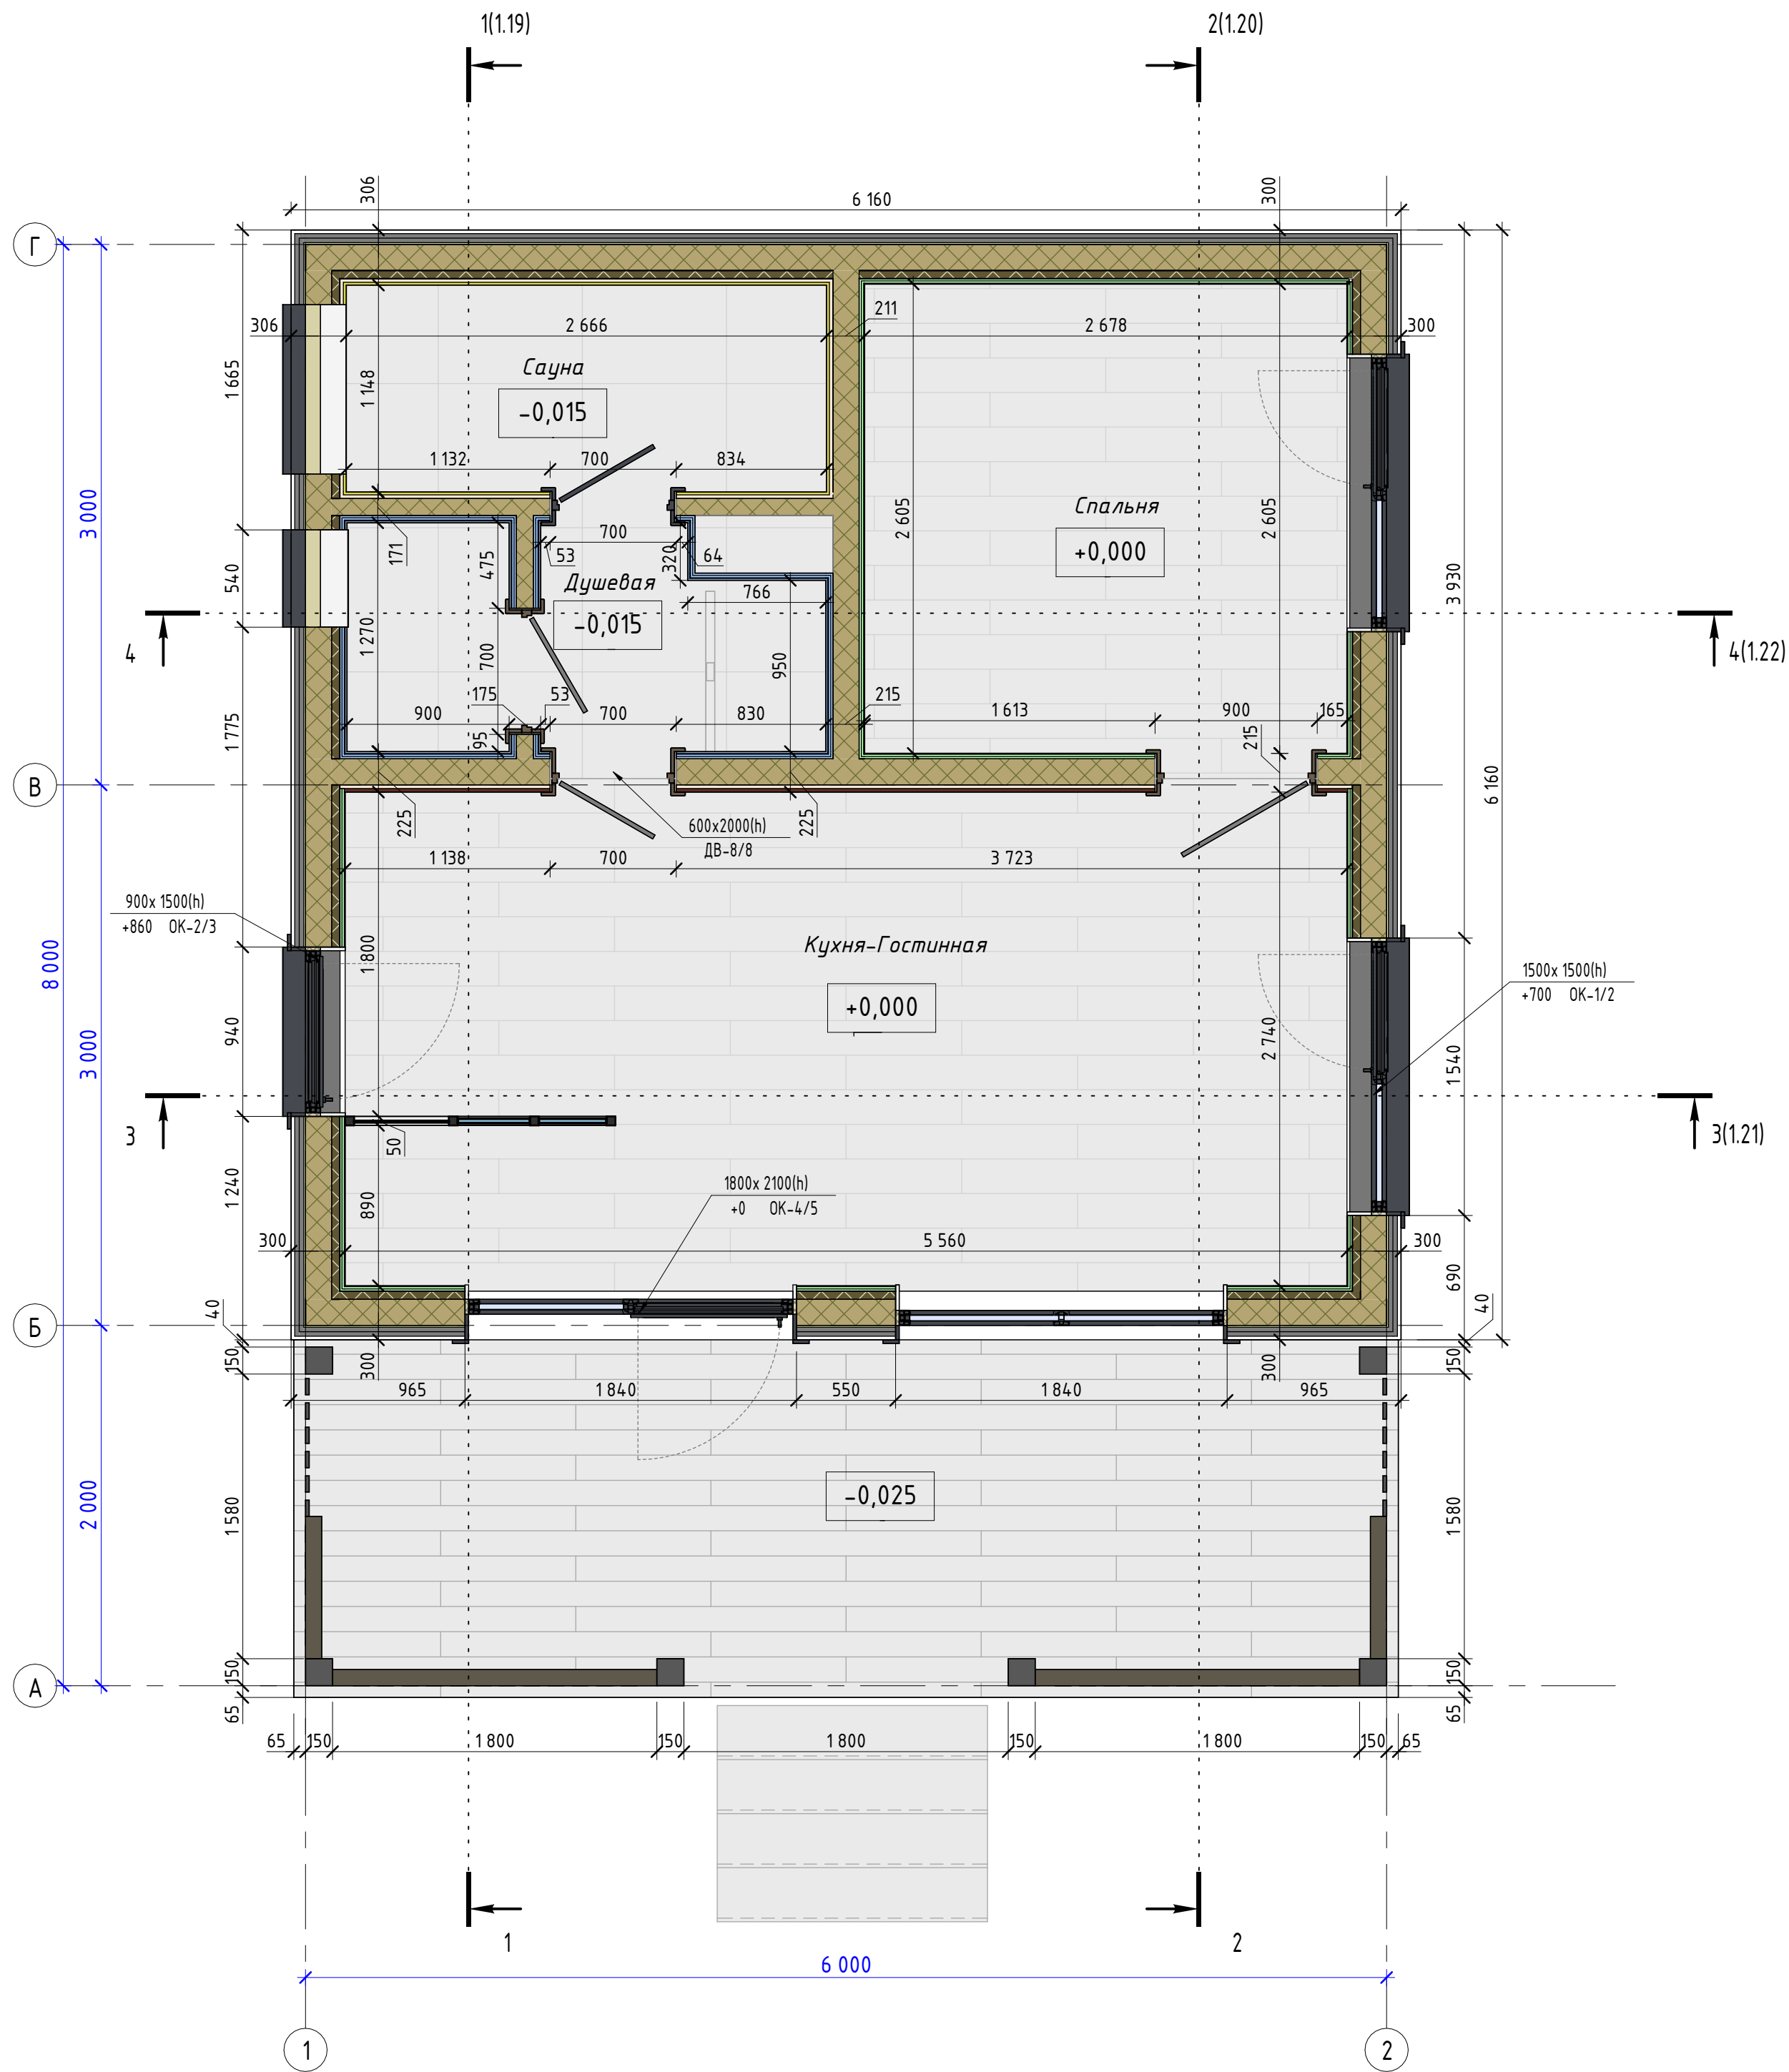


Разрез 1 - 1 (1 : 30)

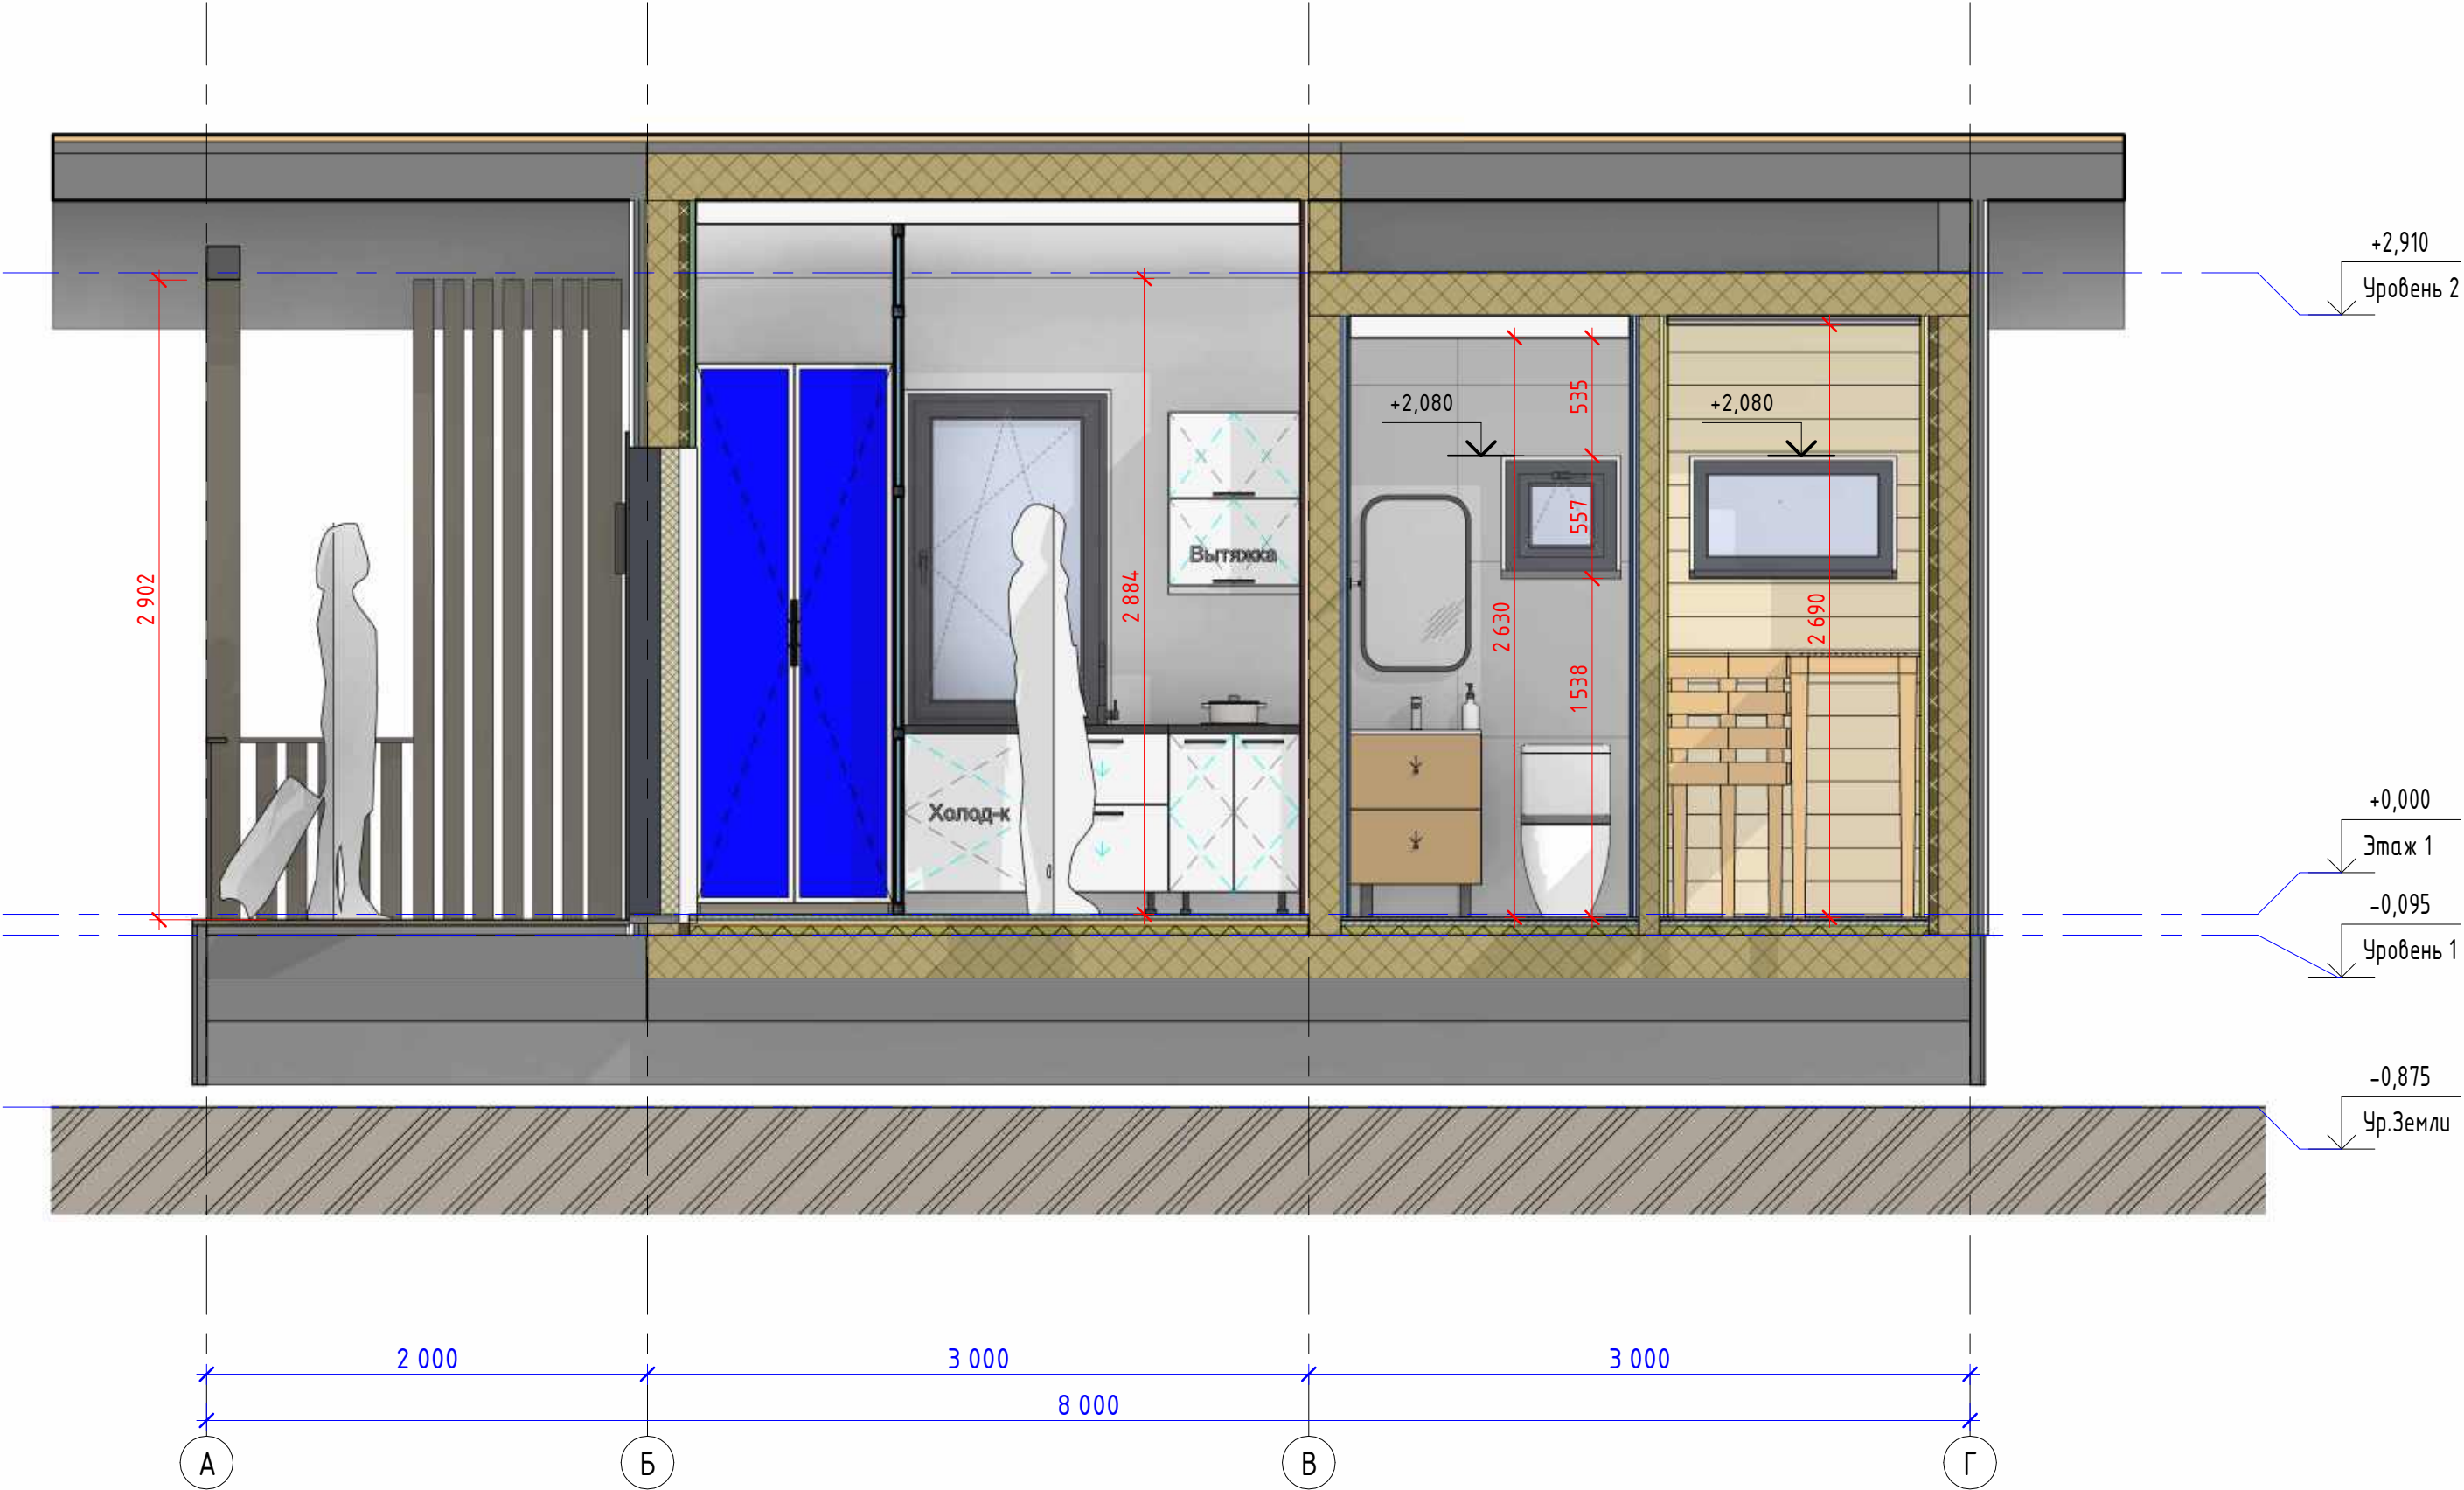

Создано					
Взам. инв. №					
Подп. и дата					
Инв. № подл.					

Разрез 1-1						Лист
Изм.	Кол.уч.	Лист	№ док.	Подпись	Дата	1.19


Разрез 2 - 2 (1 : 30)

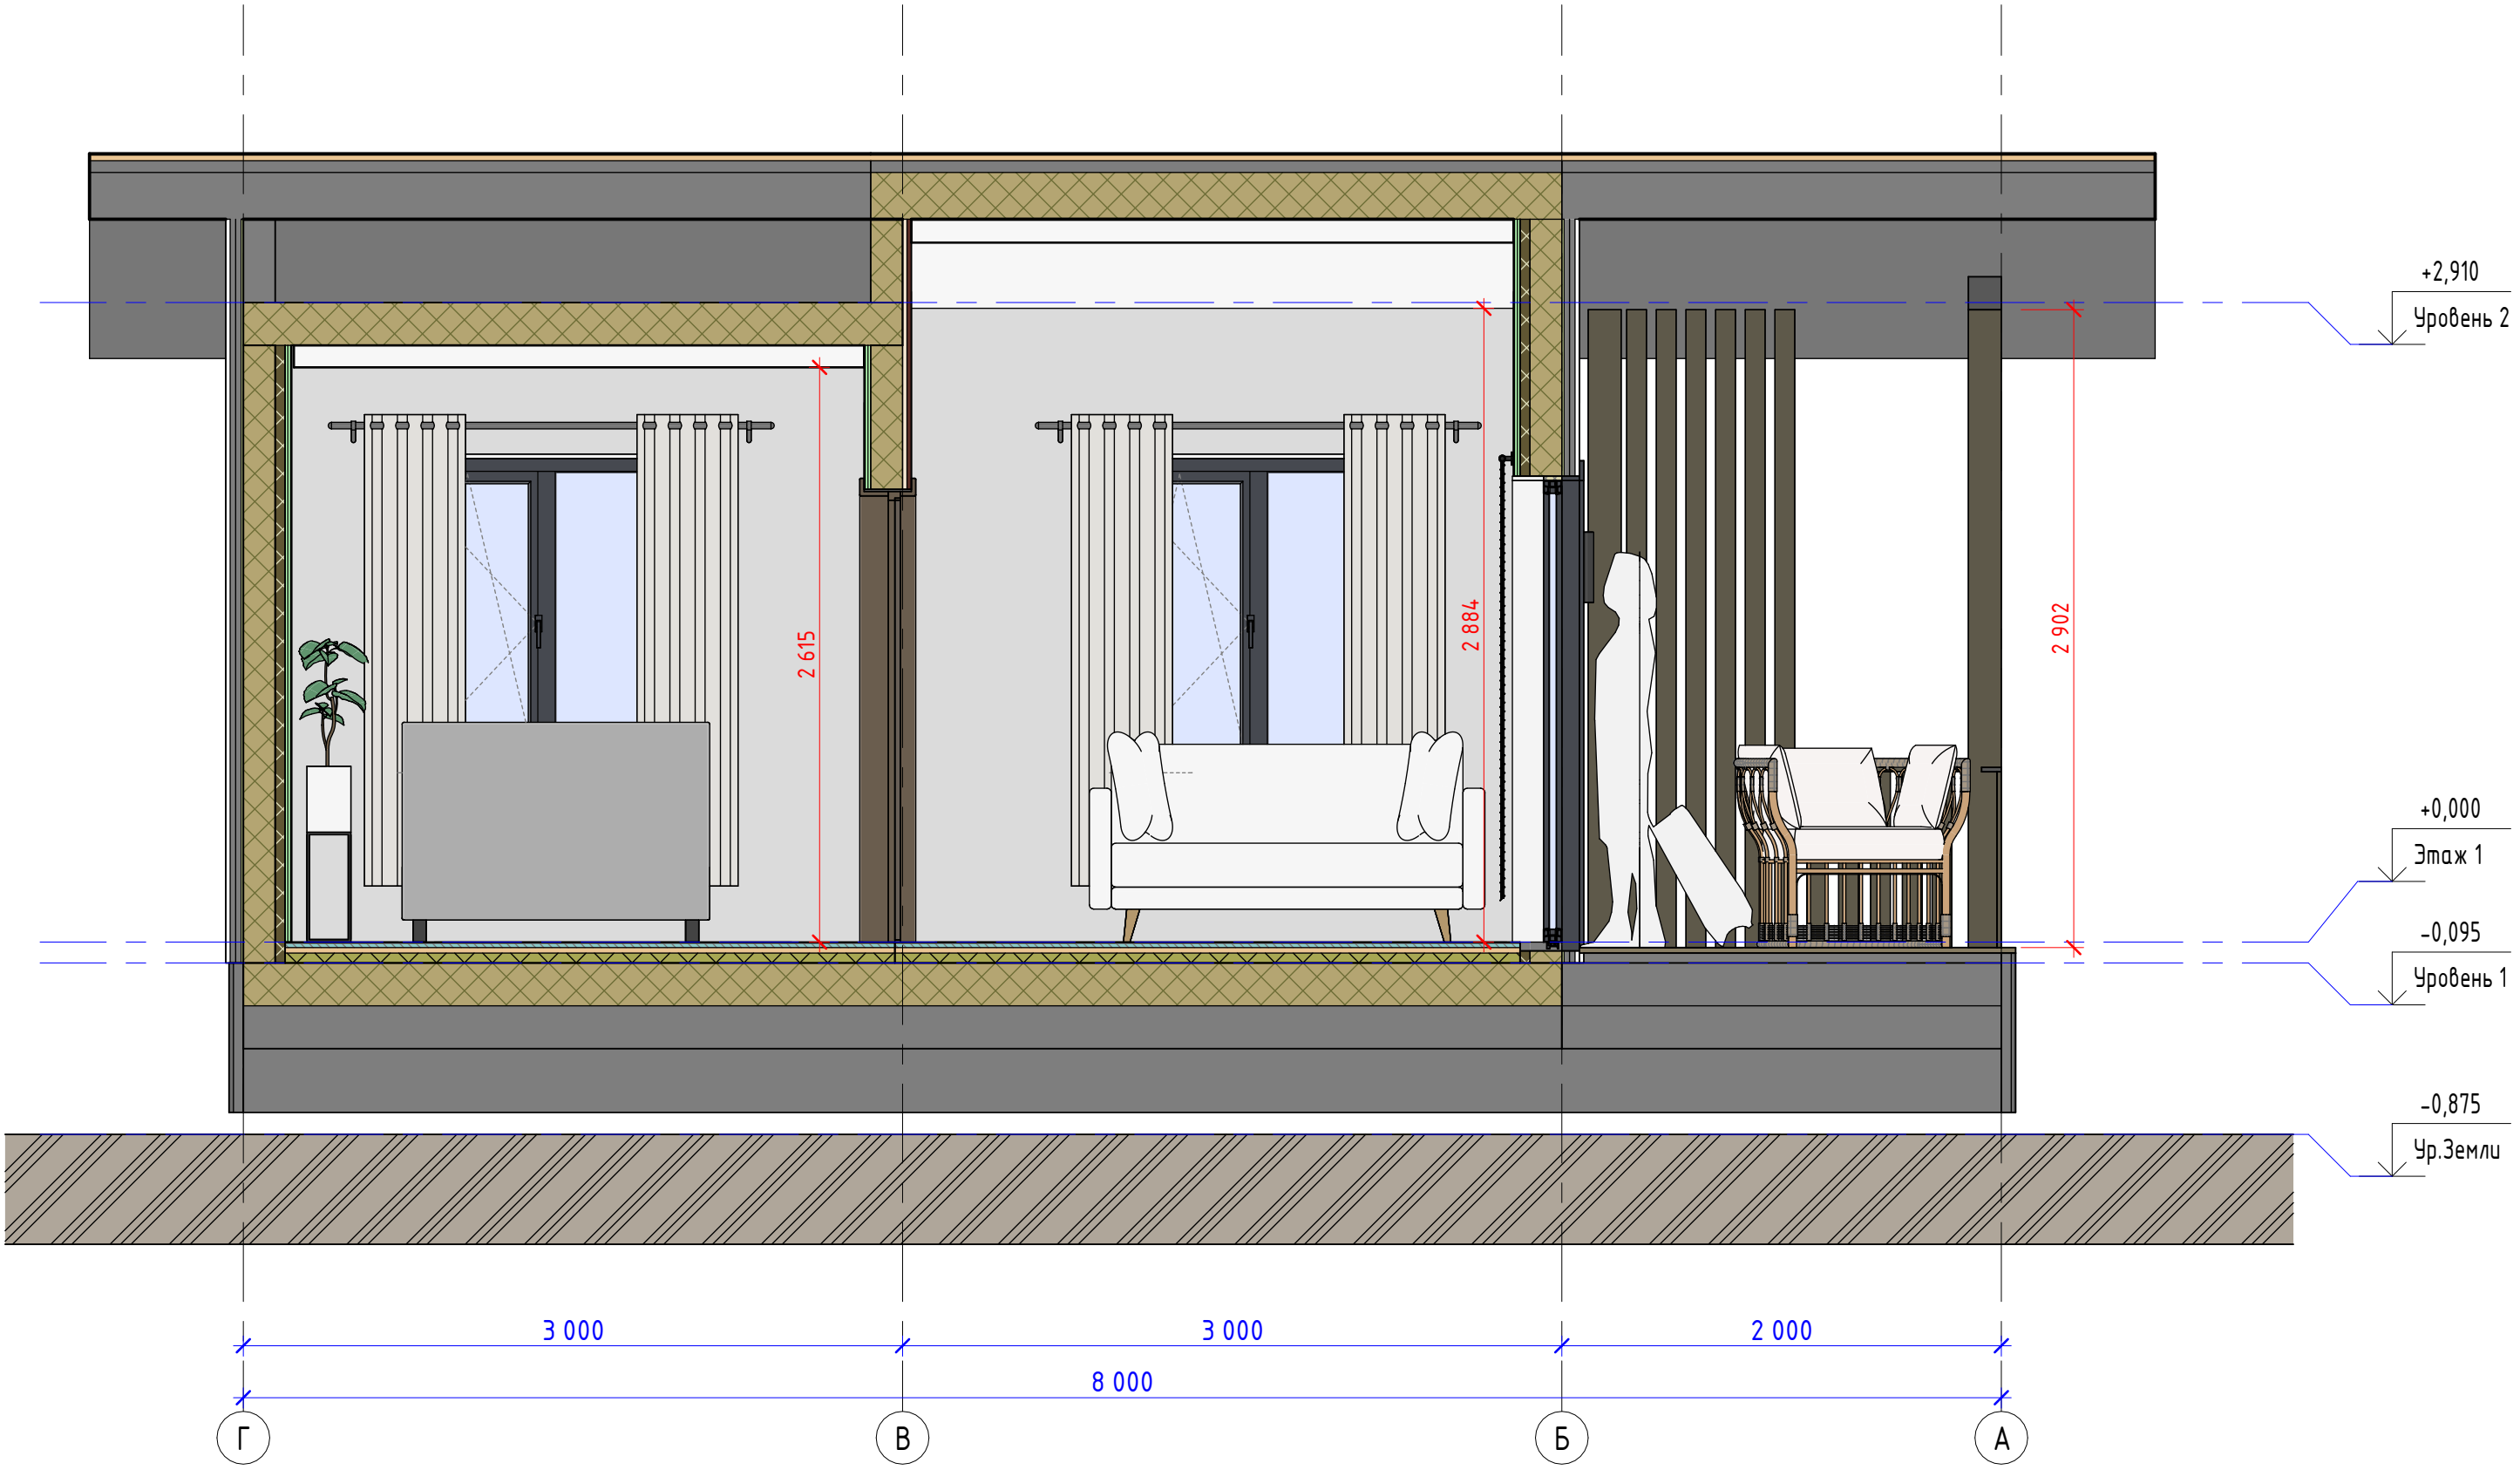

Согласовано				
Инв. № подл.	Подп. и дата	Взам. инв. №		


						Разрез 2-2	Лист
Изм.	Кол.уч.	Лист	№ док.	Подпись	Дата		1.20

Согласовано					
Инв. № подл.	Подп. и дата	Взам. инв. №			

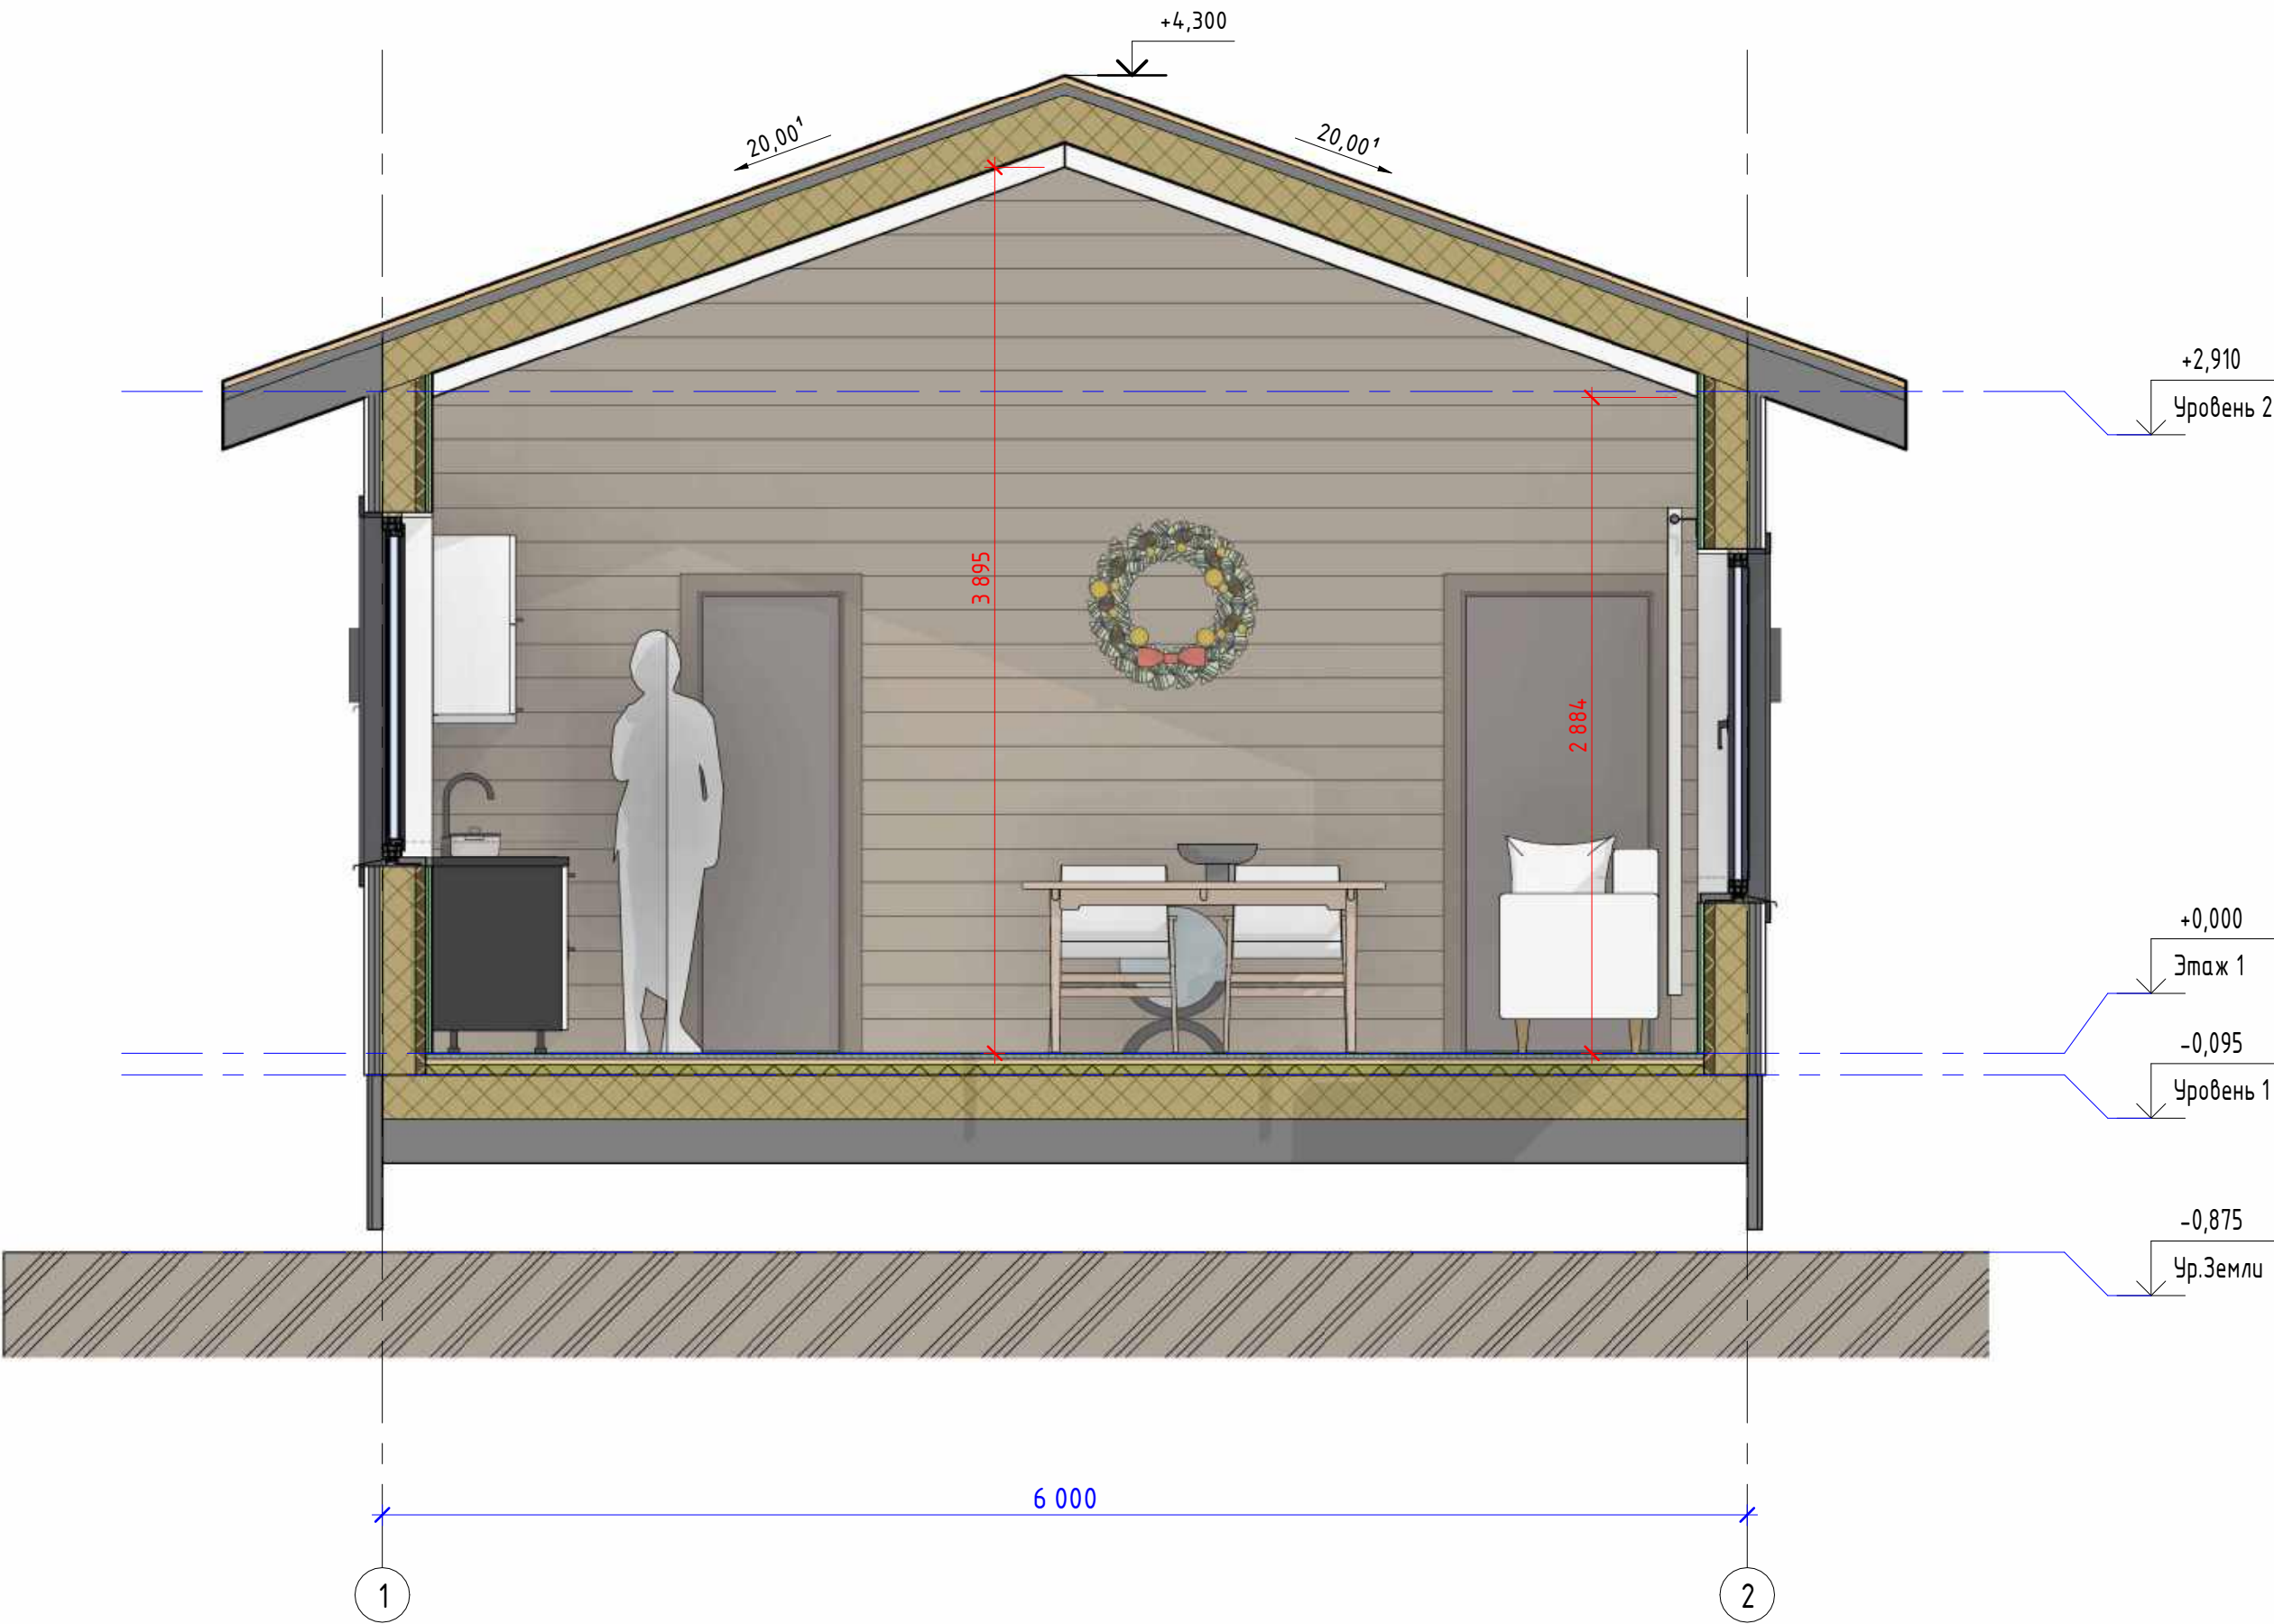

Разрез 3-3						Лист
Изм.	Кол.уч.	Лист	№ док.	Подпись	Дата	1.21

Разрез 4 - 4 (1 : 30)

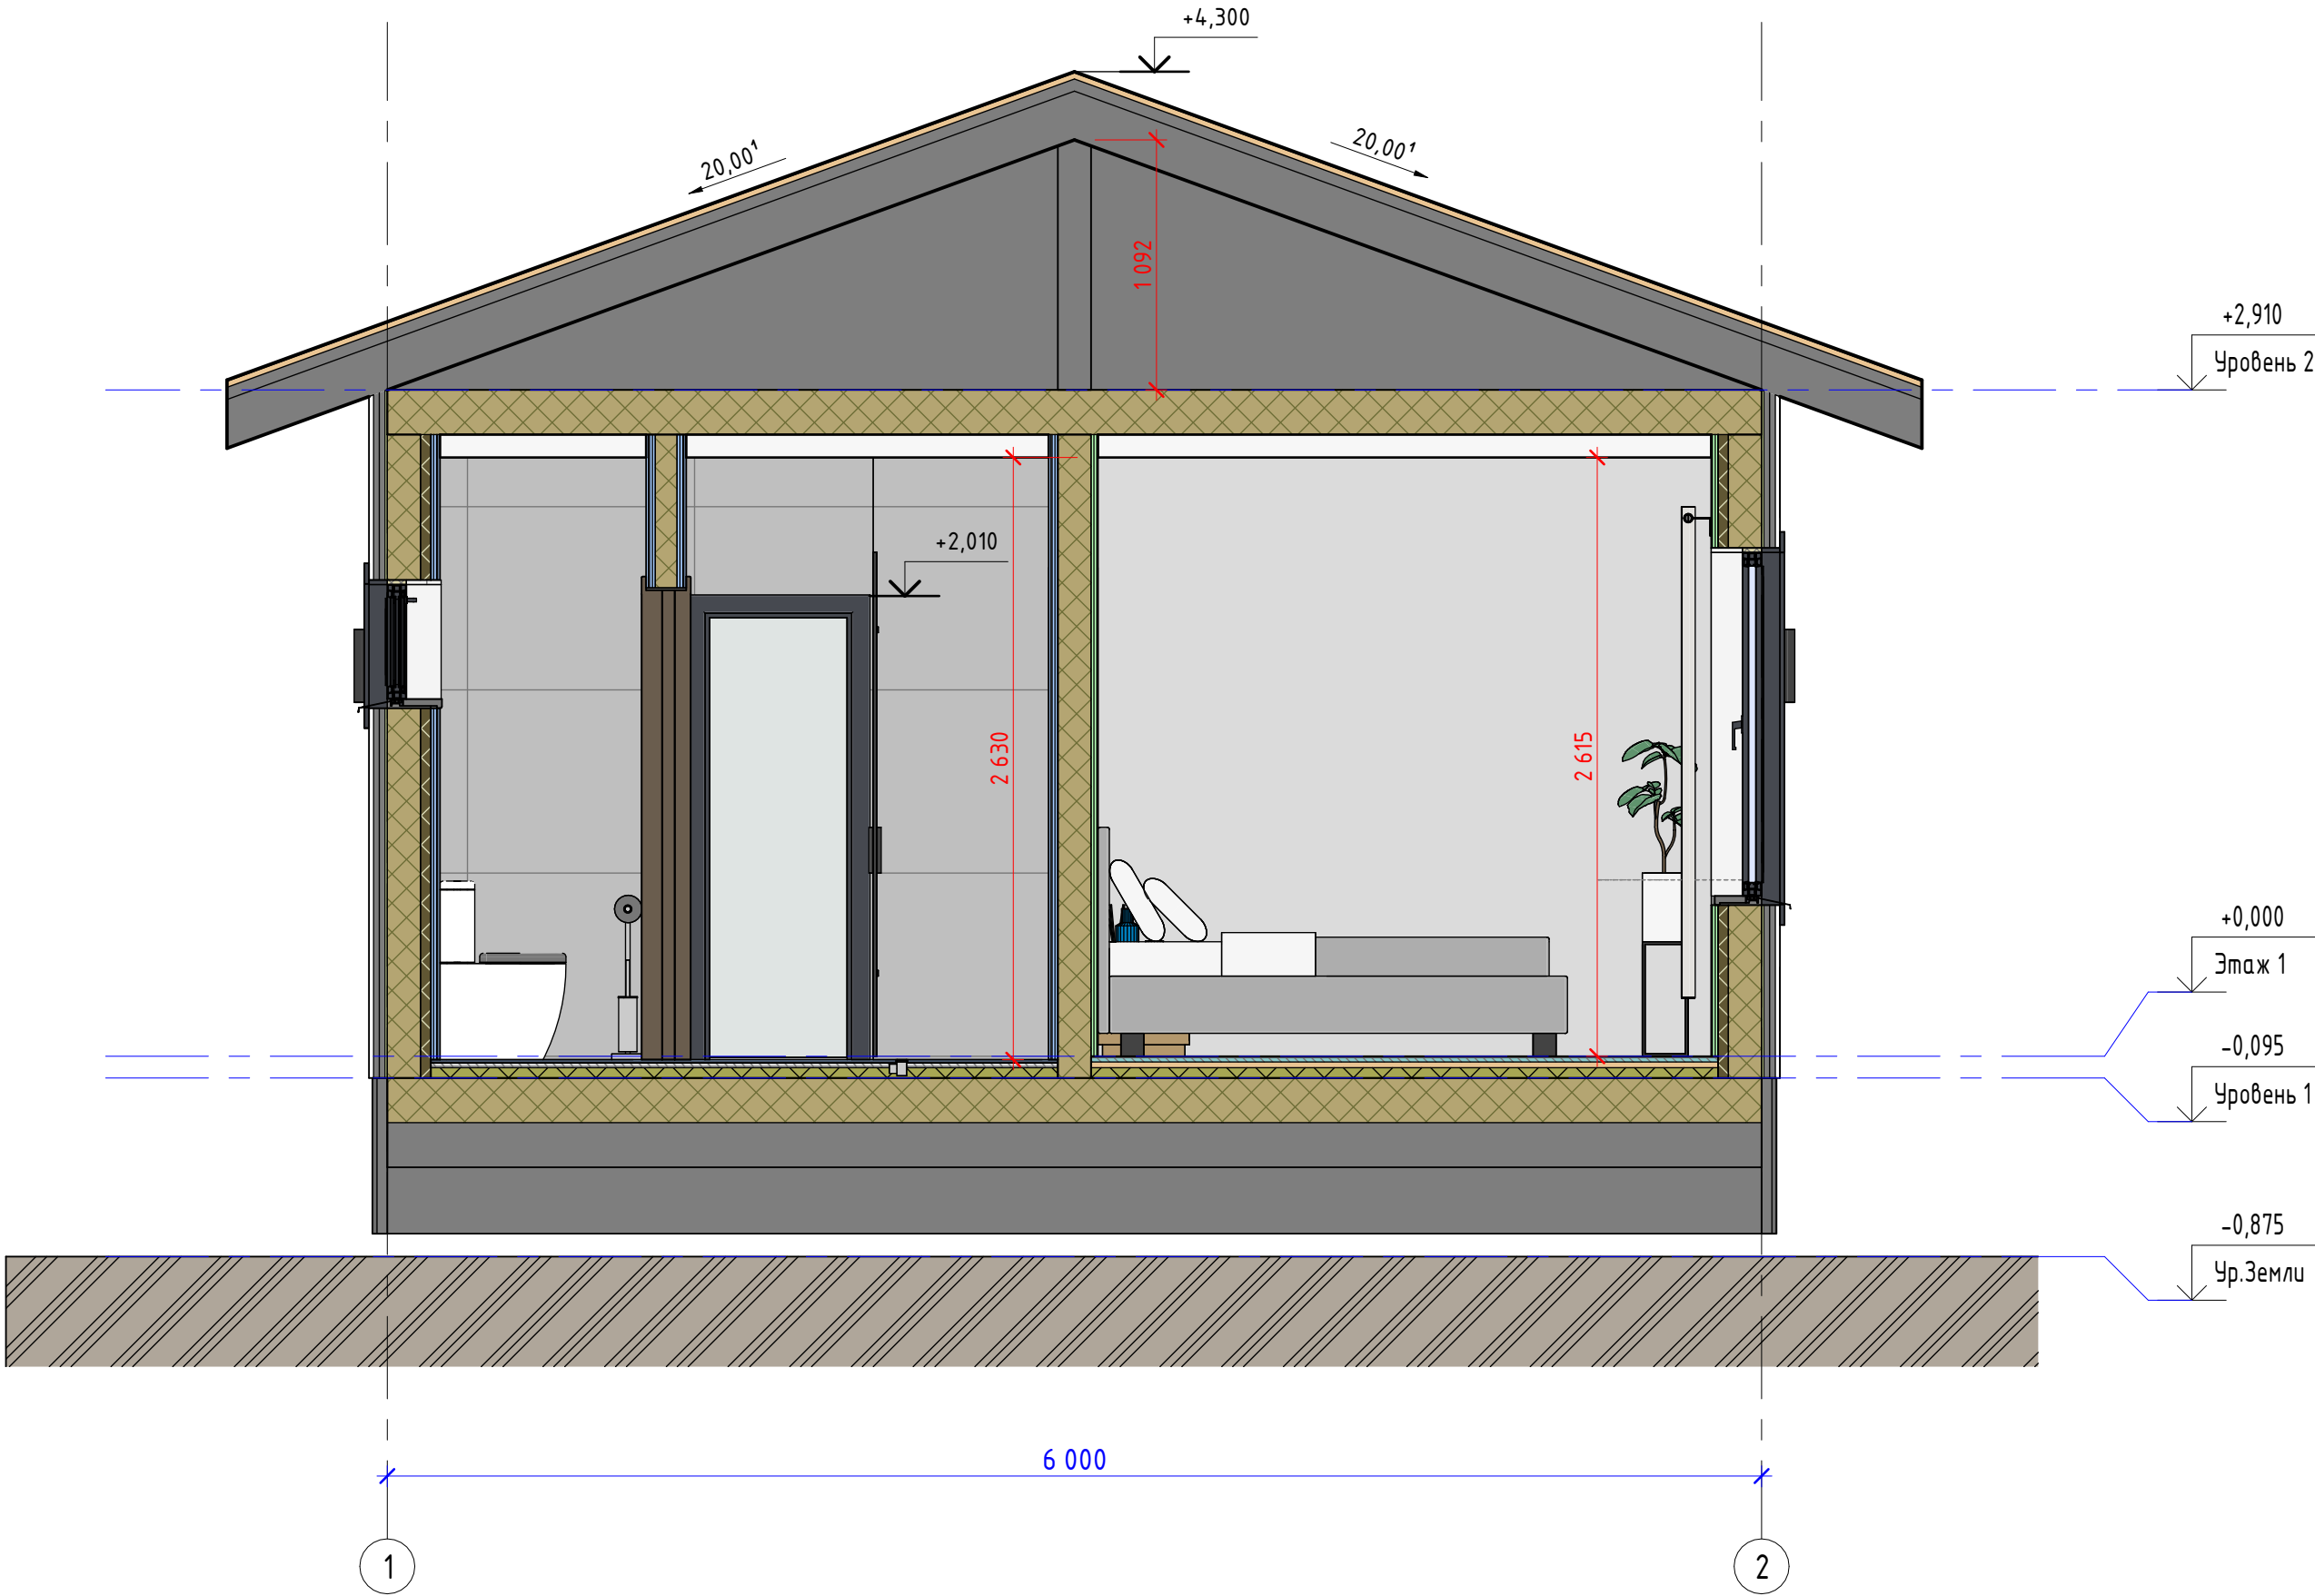


Согласовано					
Взам. инв. №					
Подп. и дата					
Инв. № подл.					

						Разрез 4-4	Лист
Изм.	Кол.уч.	Лист	№ док.	Подпись	Дата		1.22

Металлочерепица

Площадь


74,0 м²

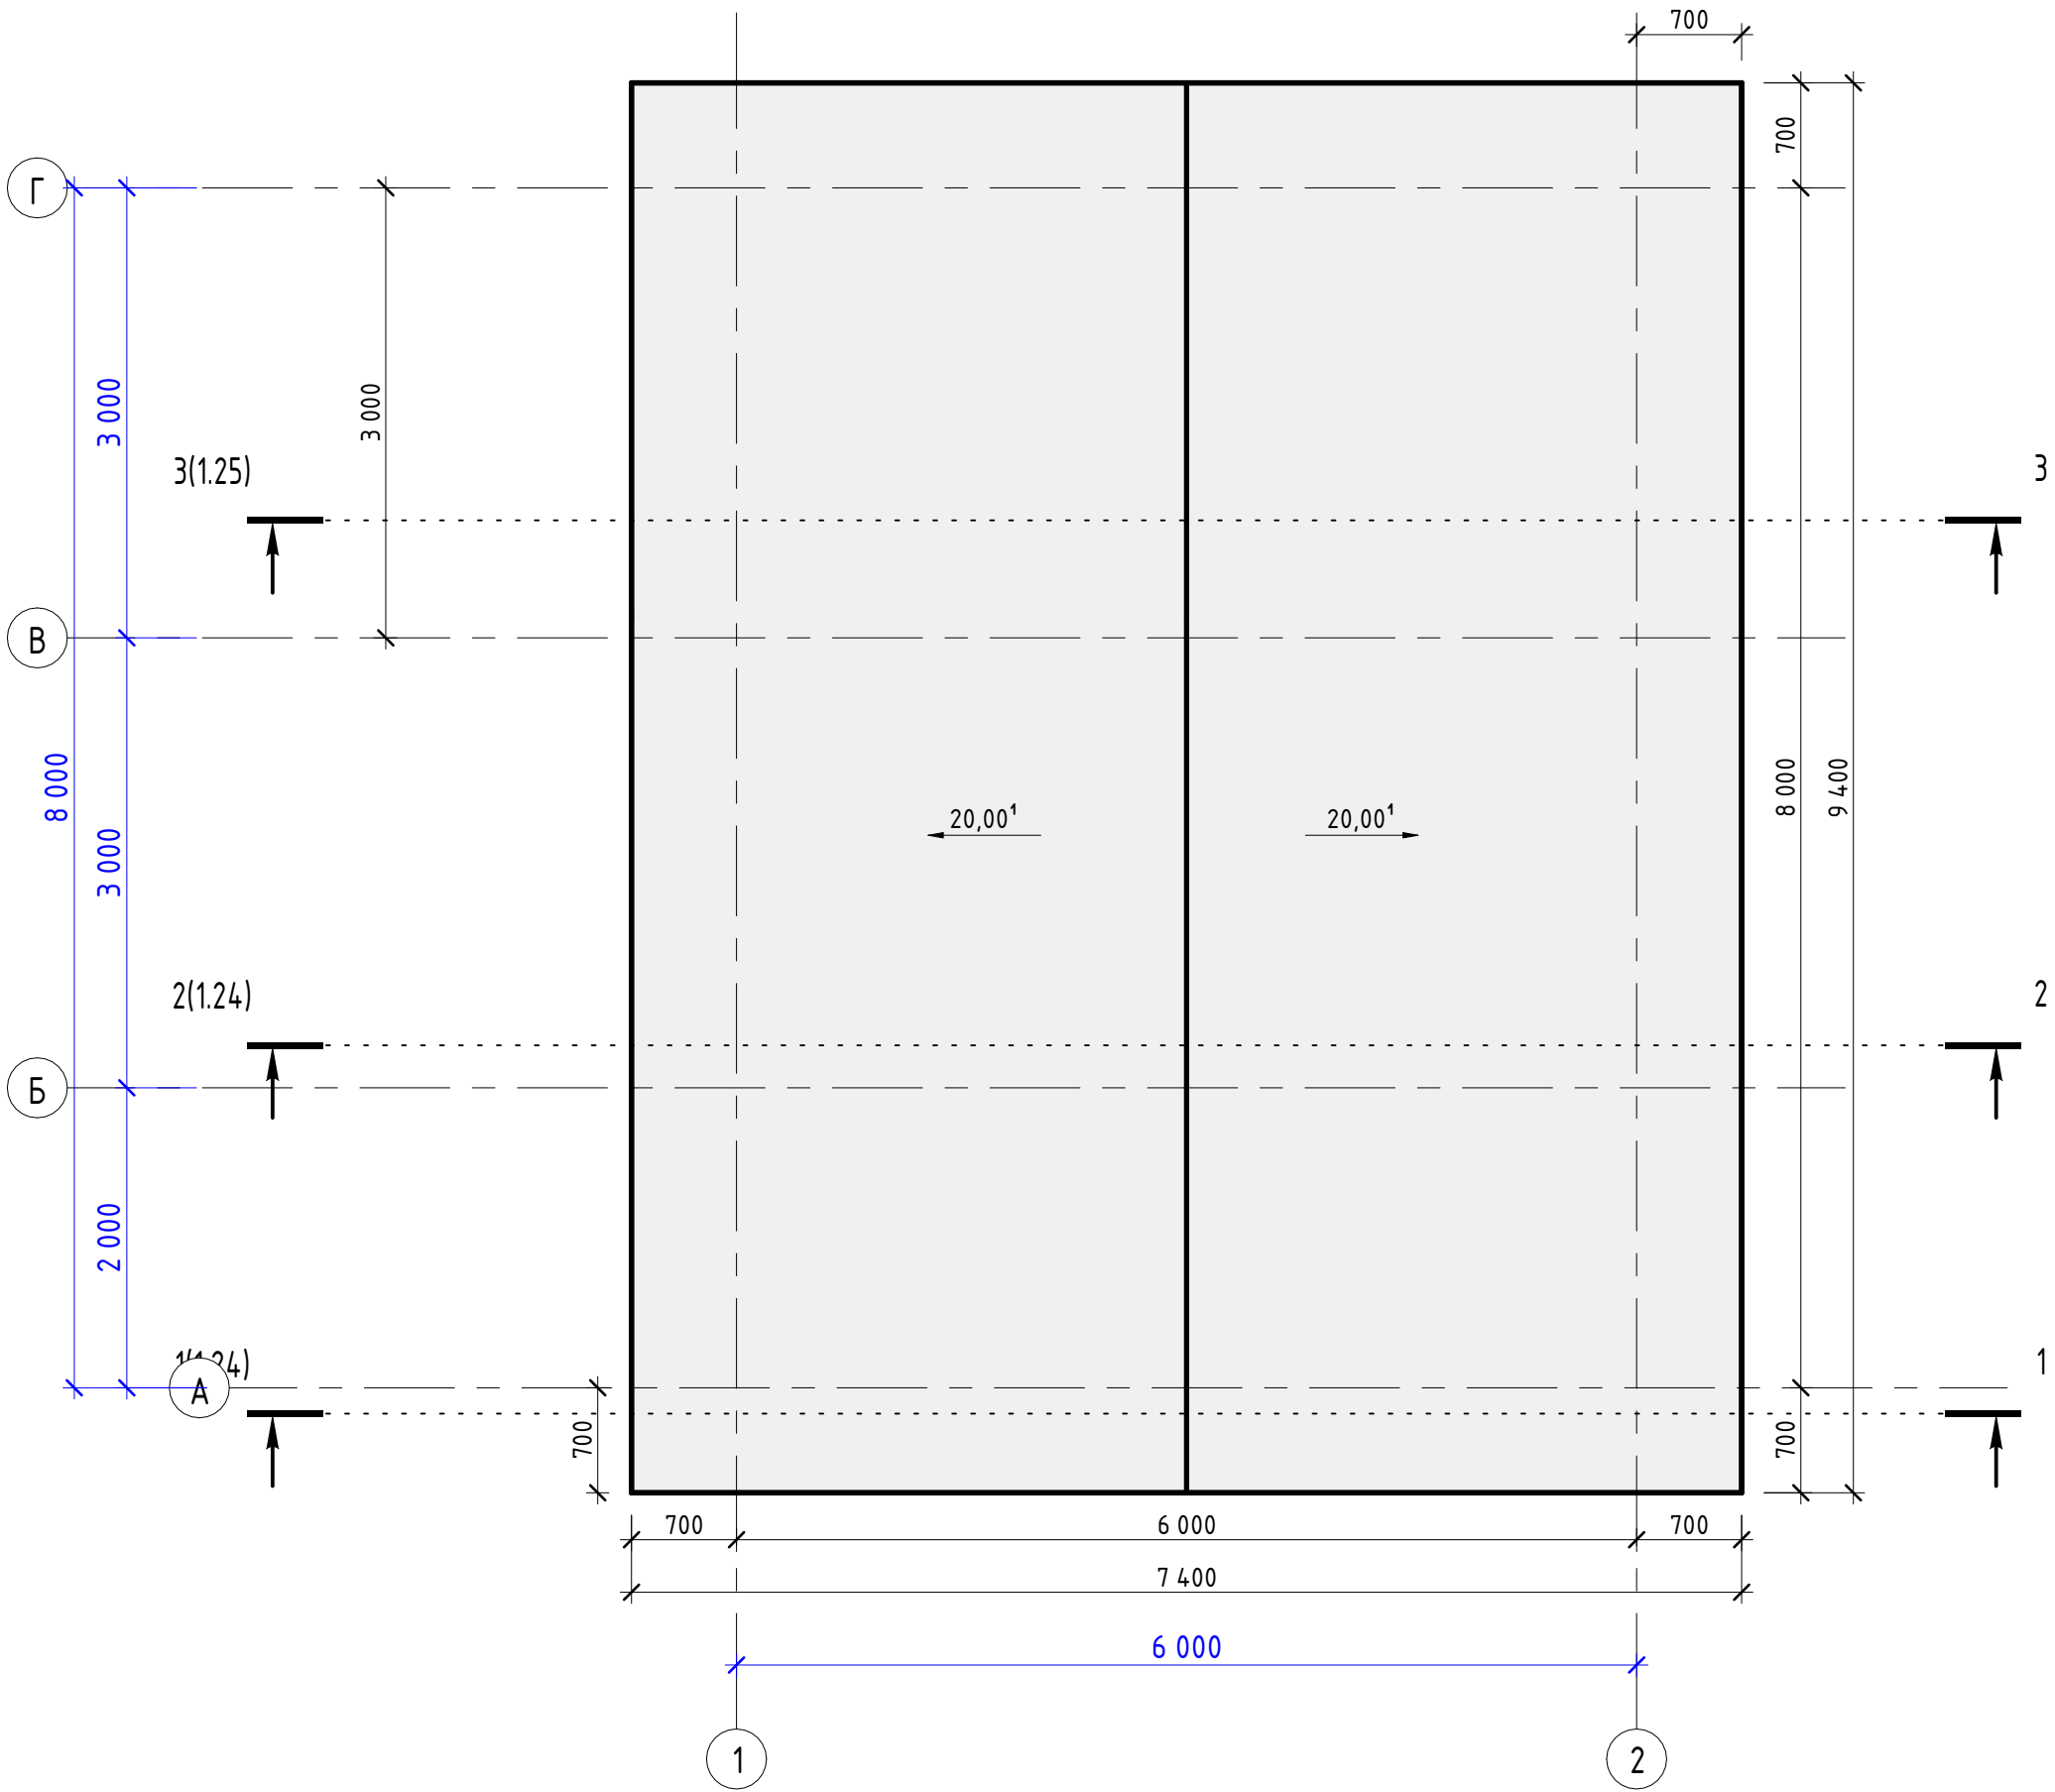


Согласовано				
Инв. № подл.	Подп. и дата	Взам. инв. №		

						План крыши	Лист
Изм.	Кол.уч.	Лист	№ док.	Подпись	Дата		1.23

Разрез 1 - 1 (1 : 25)

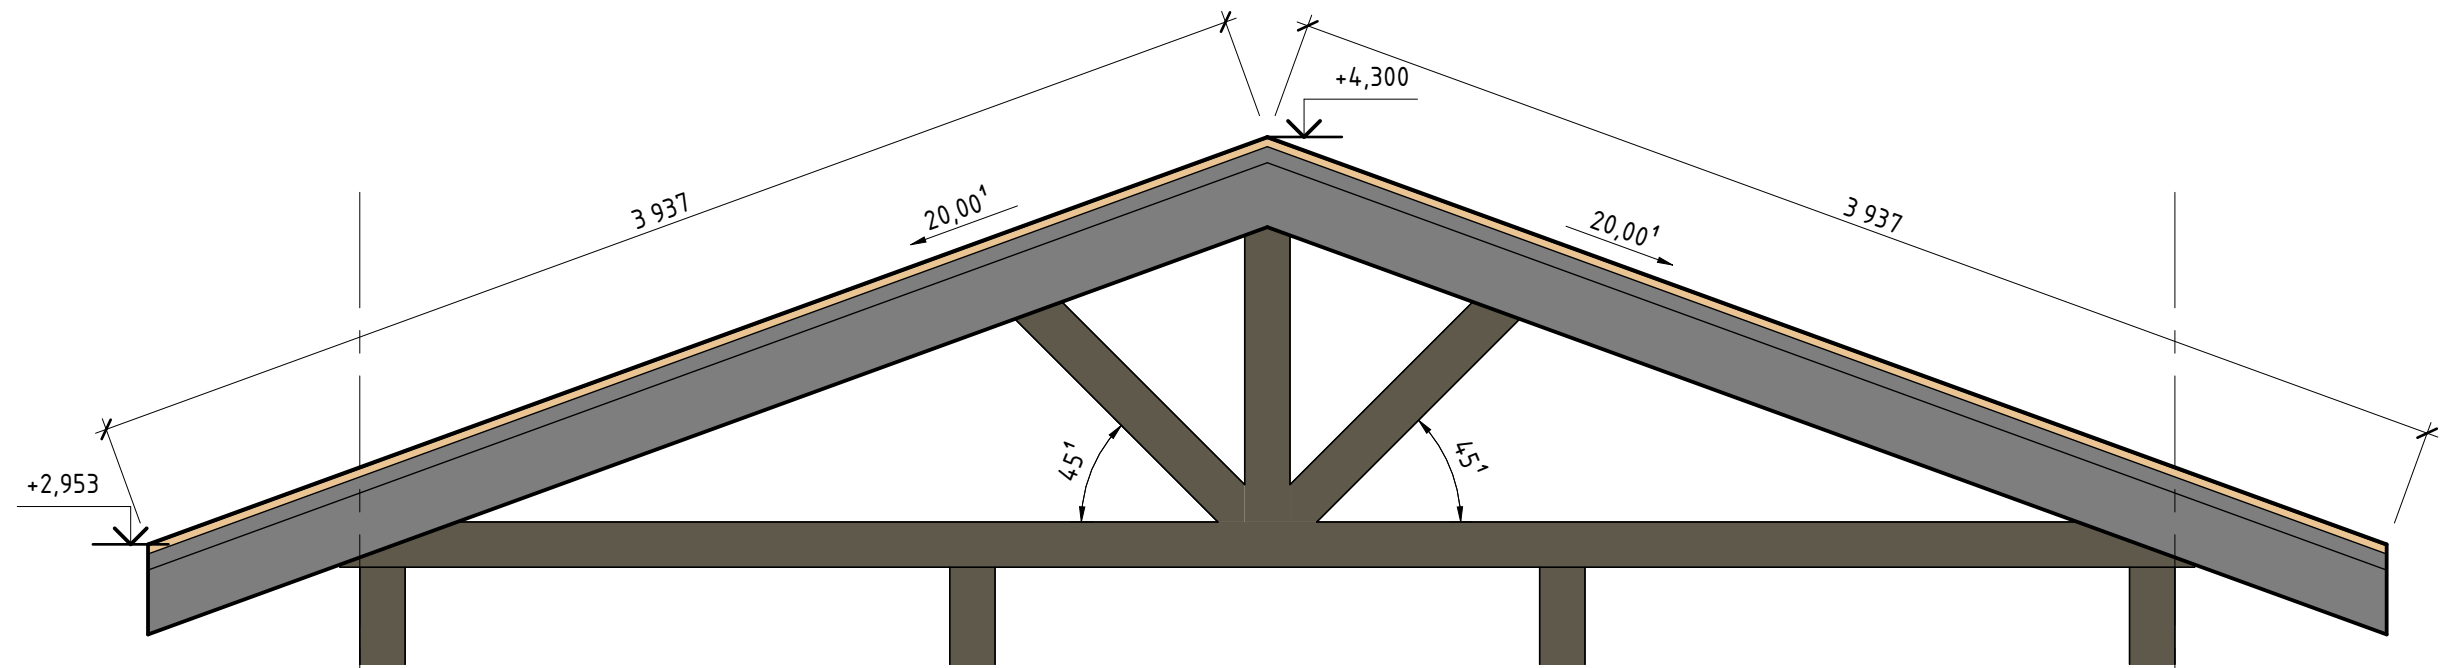

Разрез 2 - 2 (1 : 25)

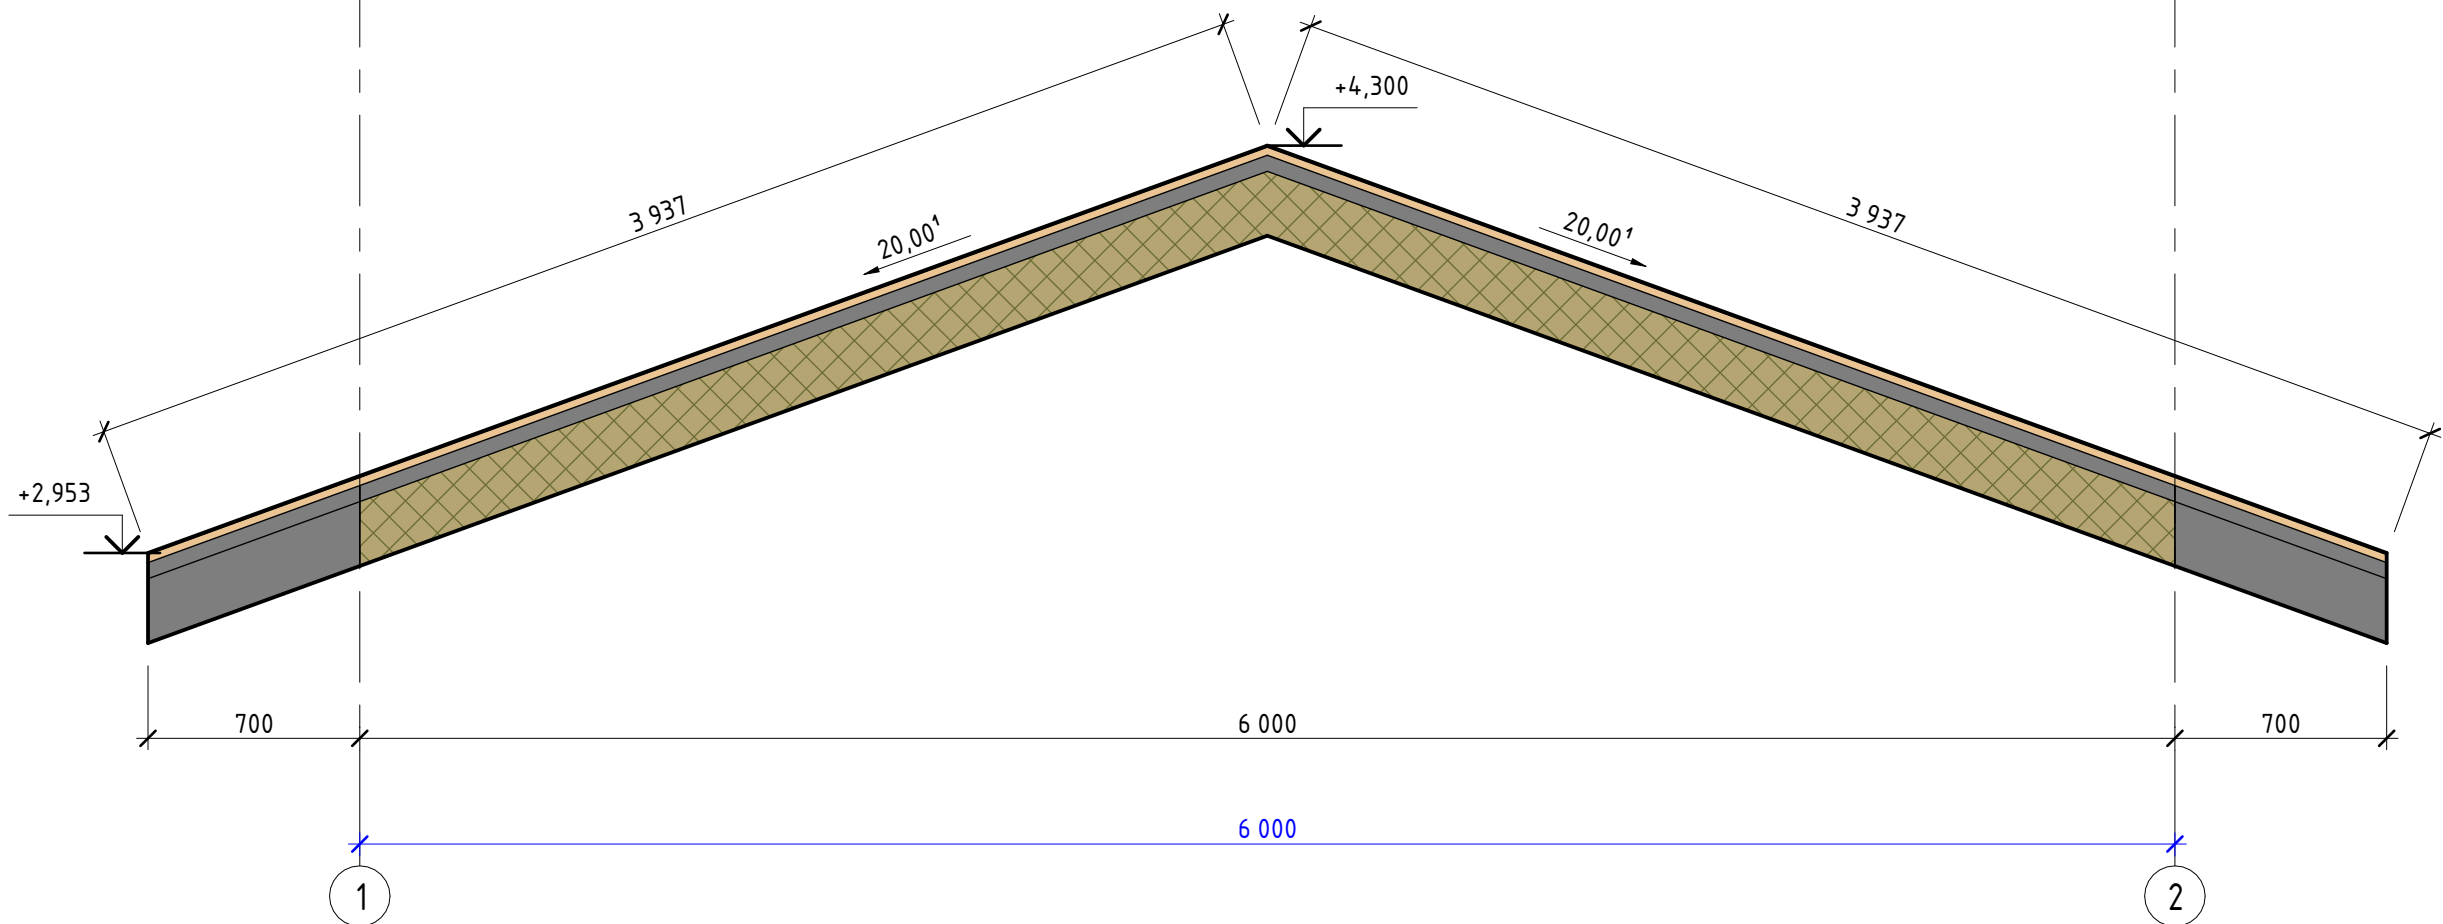

		Инв. № подл.	Подп. и дата	Взам. инв. №	Согласовано		


Изм.	Кол.уч.	Лист	№ док.	Подпись	Дата
------	---------	------	--------	---------	------

Крыша. Разрезы 1-1, 2-2

lucm

.24

Разрез 3 - 3 (1 : 25)

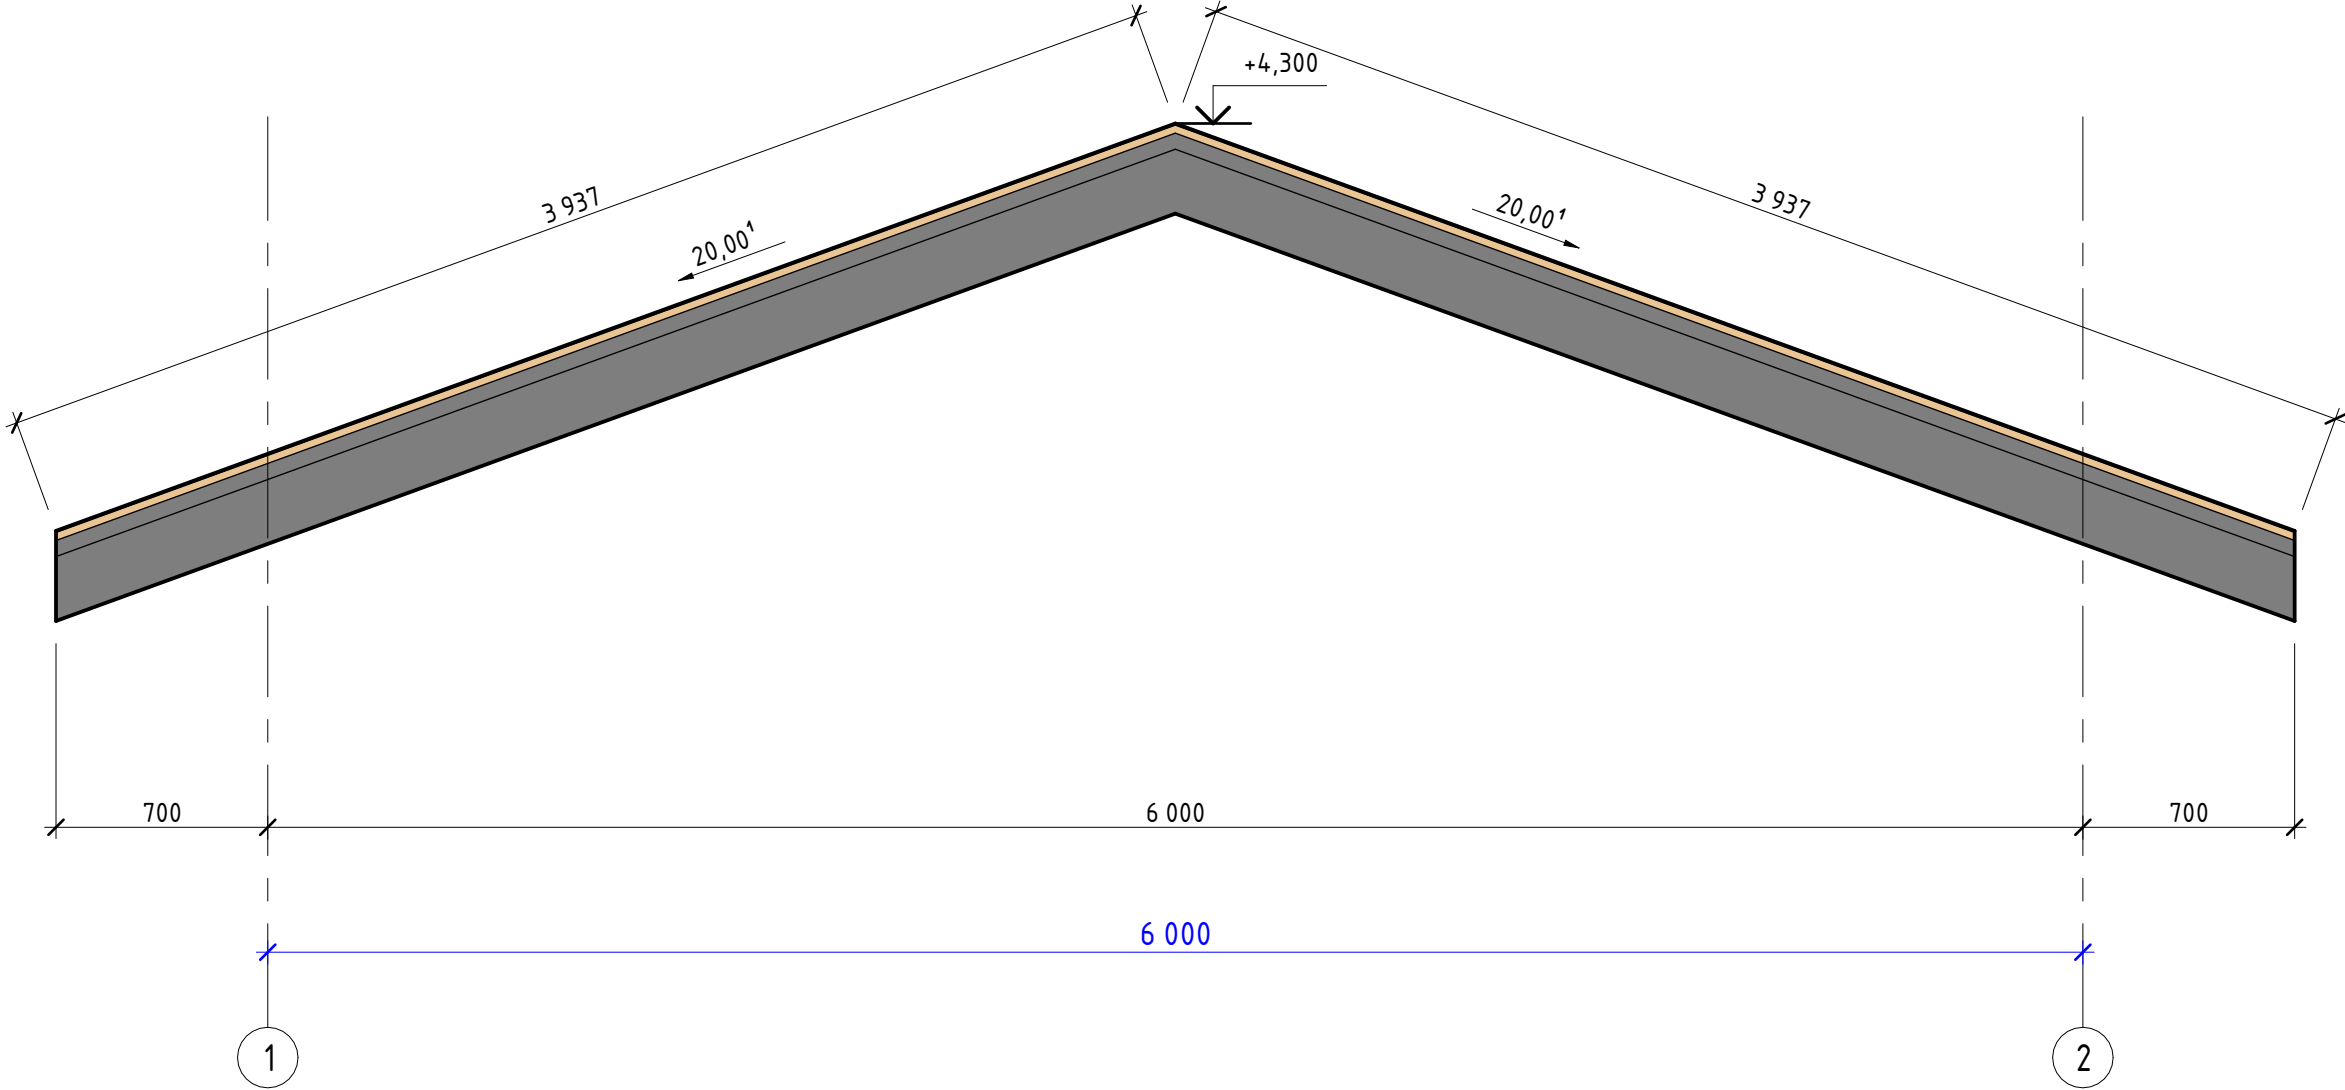

Создано			

Инв. № подл.	Подп. и дата	Взам. инв. №

Изм.	Кол.уч.	Лист	№ док.	Подпись	Дата

Крыша. Разрез 3-3

Лист
1.25