

РАЗДЕЛ: АРХИТЕКТУРНЫЕ РЕШЕНИЯ (АР)

Стадия: "ЭП" Эскизный Проект



|              |              |              |  |
|--------------|--------------|--------------|--|
| Согласовано  |              |              |  |
|              |              |              |  |
|              |              |              |  |
|              |              |              |  |
| Инв. № подл. | Подп. и дата | Взам. инв. № |  |



Создано

Инв. № подл.

Подп. и дата

Взам. инв. №



|      |         |      |        |         |      |
|------|---------|------|--------|---------|------|
|      |         |      |        |         |      |
| Изм. | Кол.уч. | Лист | № док. | Подпись | Дата |

Аксометрия (Вид 1)

|             |  |  |  |
|-------------|--|--|--|
| Согласовано |  |  |  |
|             |  |  |  |
|             |  |  |  |
|             |  |  |  |

|              |              |              |  |
|--------------|--------------|--------------|--|
| Инв. № подл. | Подп. и дата | Взам. инв. № |  |
|              |              |              |  |



|      |         |      |        |         |      |                    |      |
|------|---------|------|--------|---------|------|--------------------|------|
|      |         |      |        |         |      | Аксометрия (Вид 2) | Лист |
| Изм. | Кол.уч. | Лист | № док. | Подпись | Дата |                    | 1.3  |

|              |              |  |              |  |  |
|--------------|--------------|--|--------------|--|--|
| Создано      |              |  |              |  |  |
|              |              |  |              |  |  |
|              |              |  |              |  |  |
| Инв. № подл. | Подп. и дата |  | Взам. инв. № |  |  |
|              |              |  |              |  |  |



|      |         |      |        |         |      |                    |      |
|------|---------|------|--------|---------|------|--------------------|------|
|      |         |      |        |         |      | Аксометрия (Вид 3) | Лист |
| Изм. | Кол.уч. | Лист | № док. | Подпись | Дата |                    | 1.4  |

|         |  |  |  |
|---------|--|--|--|
| Создано |  |  |  |
|         |  |  |  |
|         |  |  |  |
|         |  |  |  |

|              |              |              |  |
|--------------|--------------|--------------|--|
| Инв. № подл. | Подп. и дата | Взам. инв. № |  |
|              |              |              |  |




|      |         |      |        |         |      |
|------|---------|------|--------|---------|------|
|      |         |      |        |         |      |
| Изм. | Кол.уч. | Лист | № док. | Подпись | Дата |


Аксонометрия (Вид 4)

|      |
|------|
| Лист |
| 1.5  |

|              |              |              |  |  |  |
|--------------|--------------|--------------|--|--|--|
| Согласовано  |              |              |  |  |  |
|              |              |              |  |  |  |
|              |              |              |  |  |  |
| Инв. № подл. | Подп. и дата | Взам. инв. № |  |  |  |
|              |              |              |  |  |  |

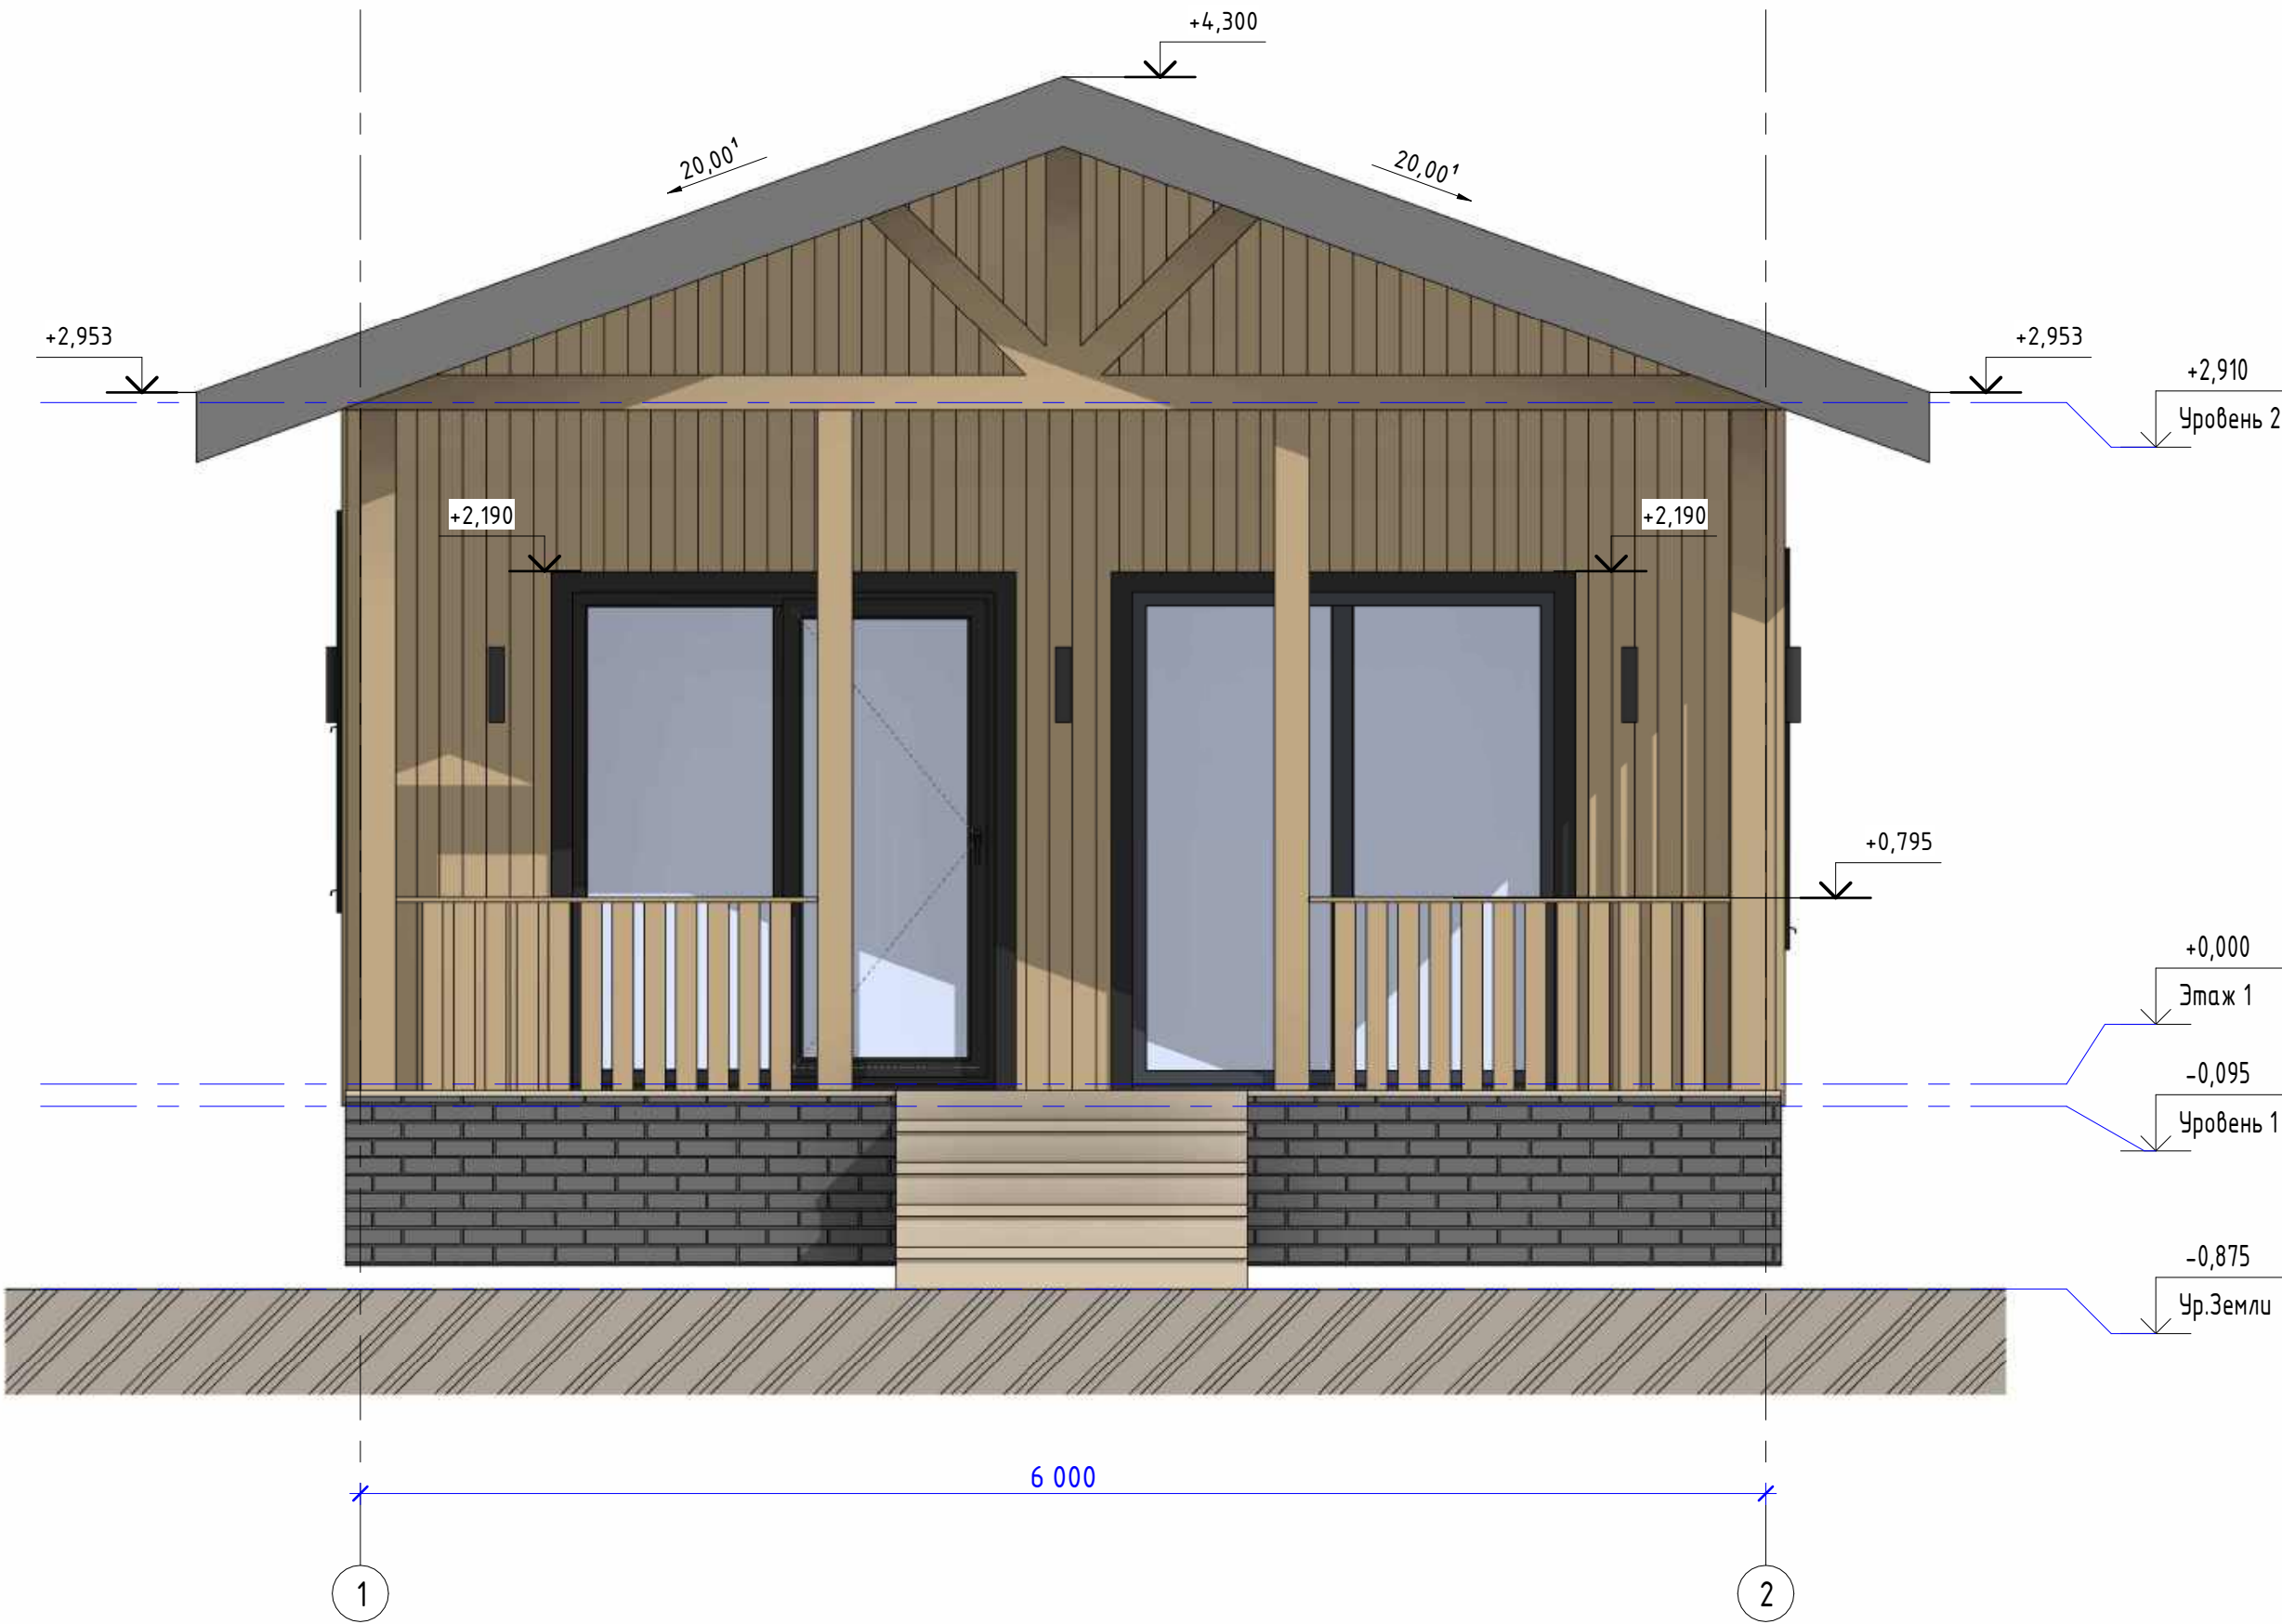


|              |              |              |  |  |
|--------------|--------------|--------------|--|--|
| Согласовано  |              |              |  |  |
|              |              |              |  |  |
|              |              |              |  |  |
| Инв. № подл. | Подп. и дата | Взам. инв. № |  |  |
|              |              |              |  |  |

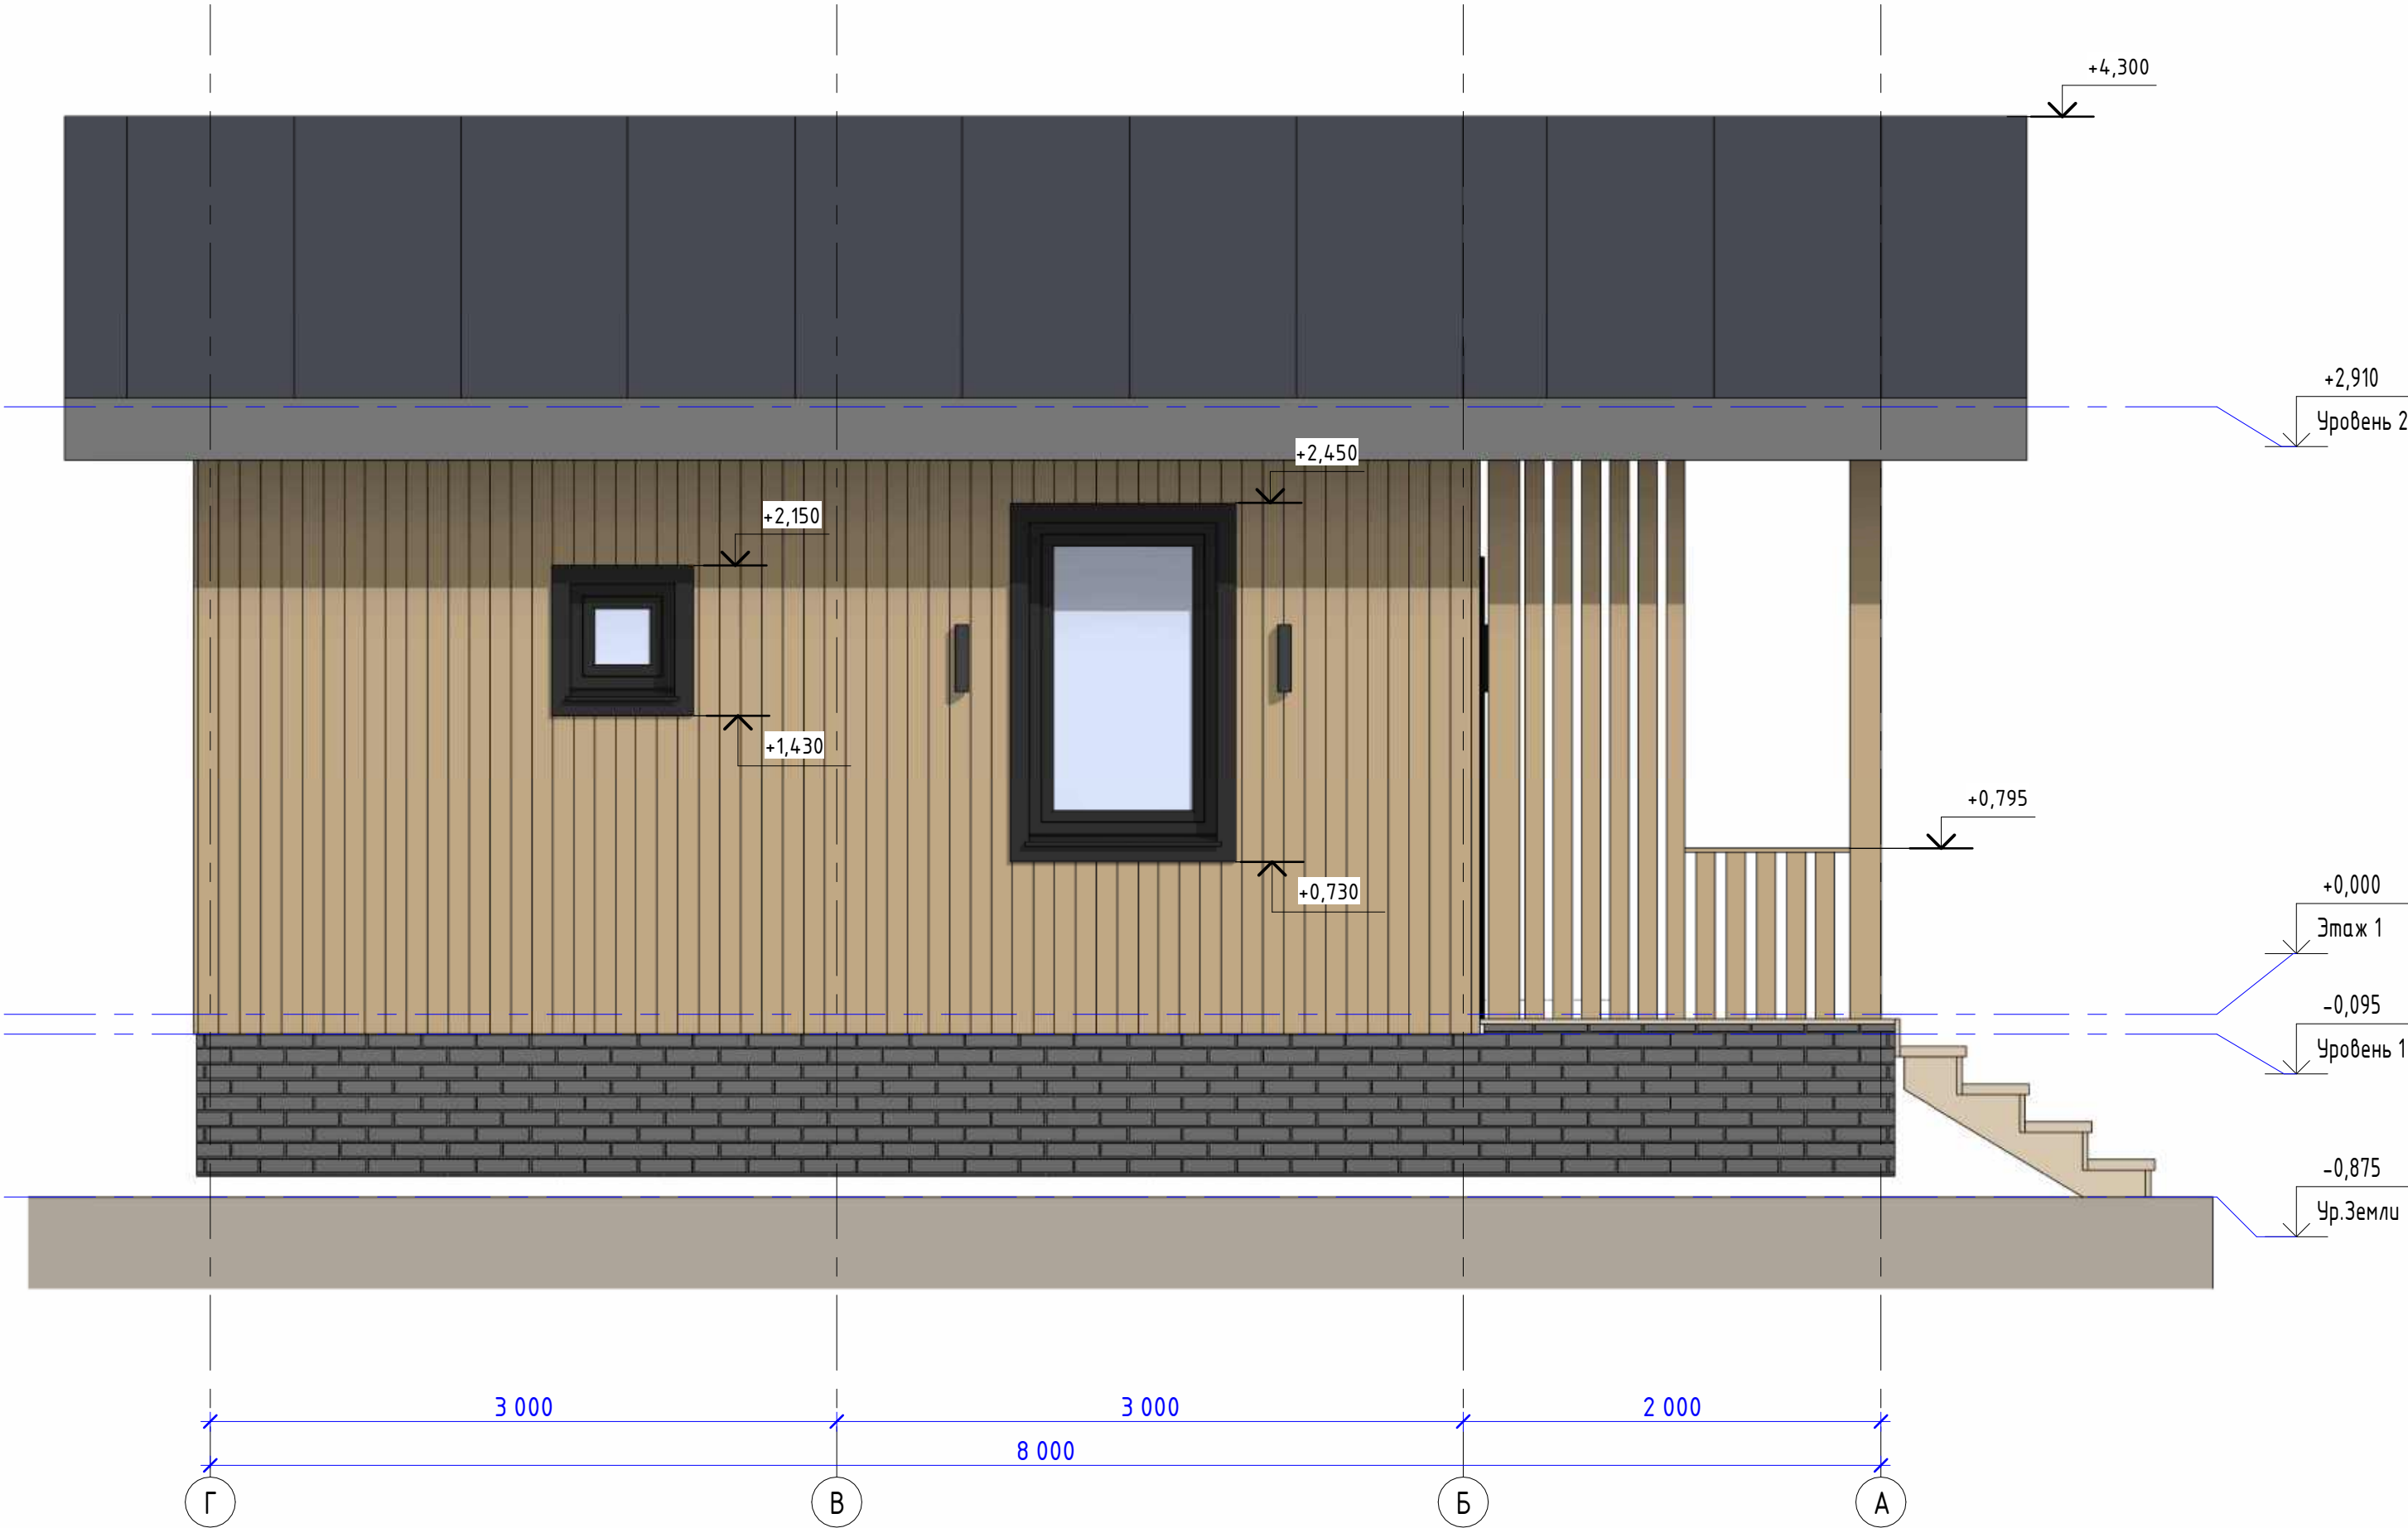


|      |         |      |        |         |      |                  |      |
|------|---------|------|--------|---------|------|------------------|------|
|      |         |      |        |         |      | Фасад в Осях Г-А | Лист |
| Изм. | Кол.уч. | Лист | № док. | Подпись | Дата |                  | 1.7  |


|              |              |              |  |  |
|--------------|--------------|--------------|--|--|
| Согласовано  |              |              |  |  |
|              |              |              |  |  |
|              |              |              |  |  |
| Инв. № подл. | Подп. и дата | Взам. инв. № |  |  |
|              |              |              |  |  |

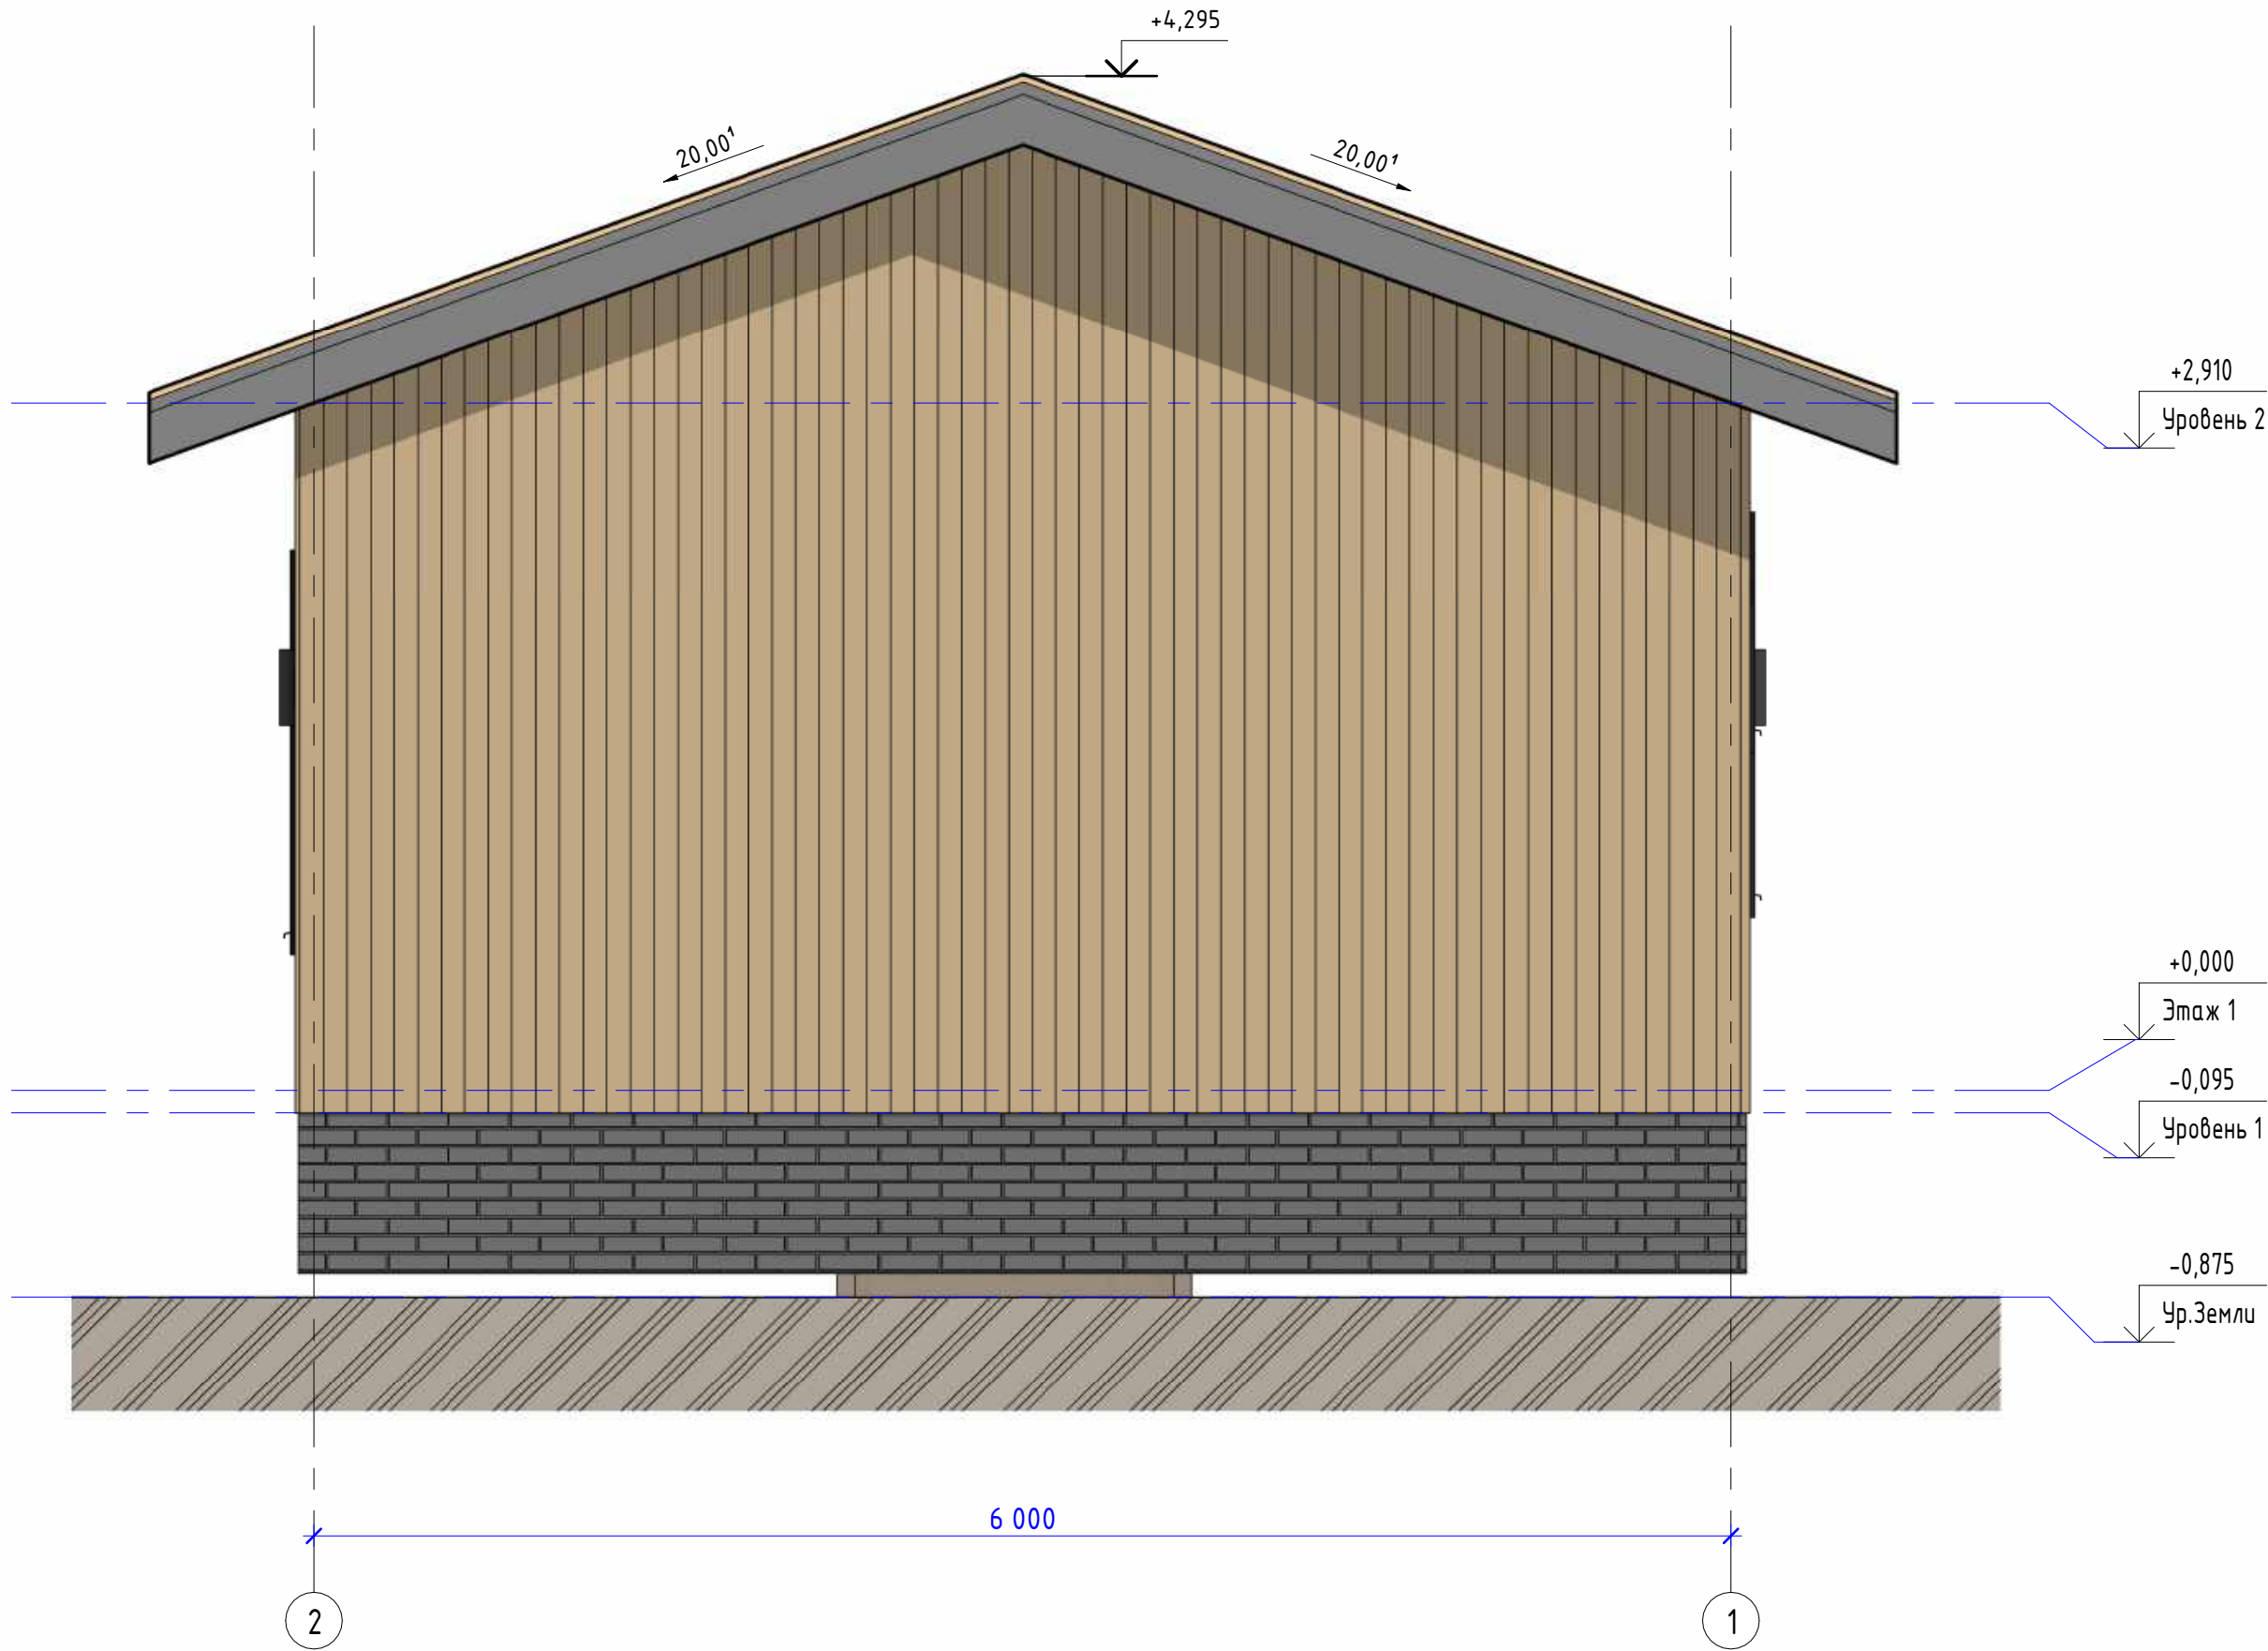

|              |              |              |  |
|--------------|--------------|--------------|--|
| Согласовано  |              |              |  |
|              |              |              |  |
|              |              |              |  |
| Инв. № подл. | Подп. и дата | Взам. инв. № |  |
|              |              |              |  |

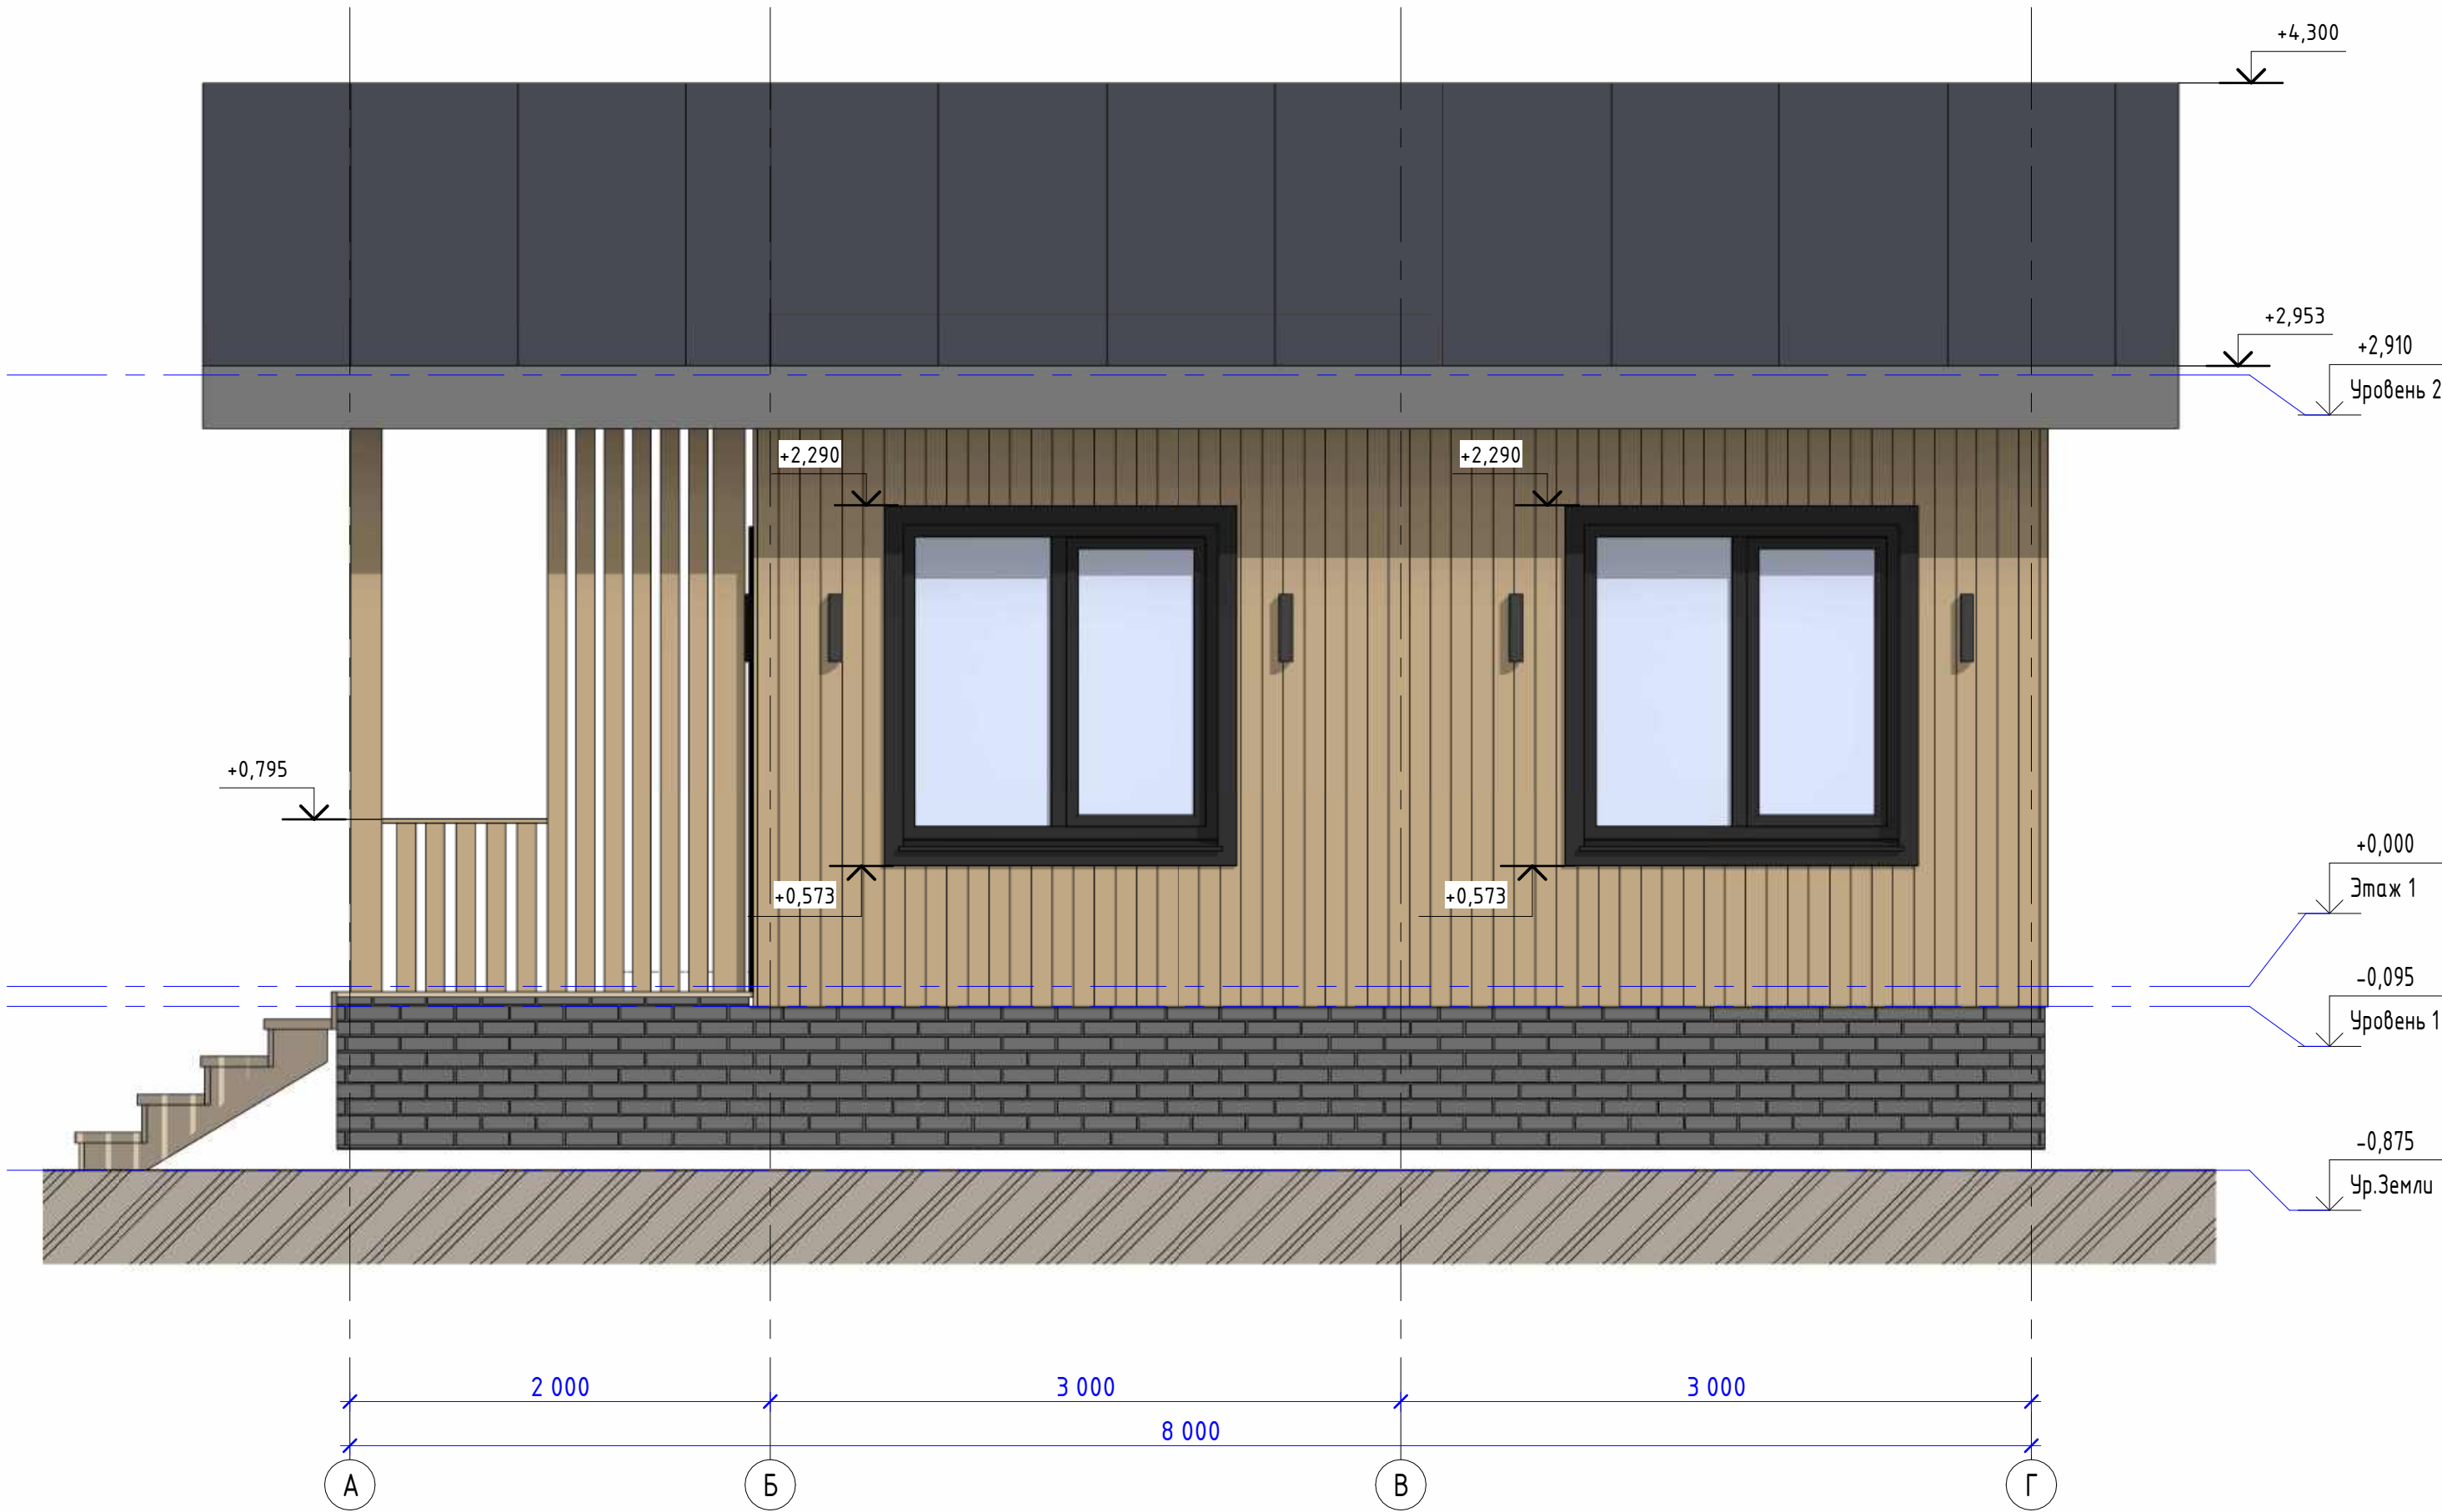

|      |         |      |        |         |      |                  |      |
|------|---------|------|--------|---------|------|------------------|------|
|      |         |      |        |         |      | Фасад в Осях А-Г | Лист |
| Изм. | Кол.уч. | Лист | № док. | Подпись | Дата |                  | 1.9  |

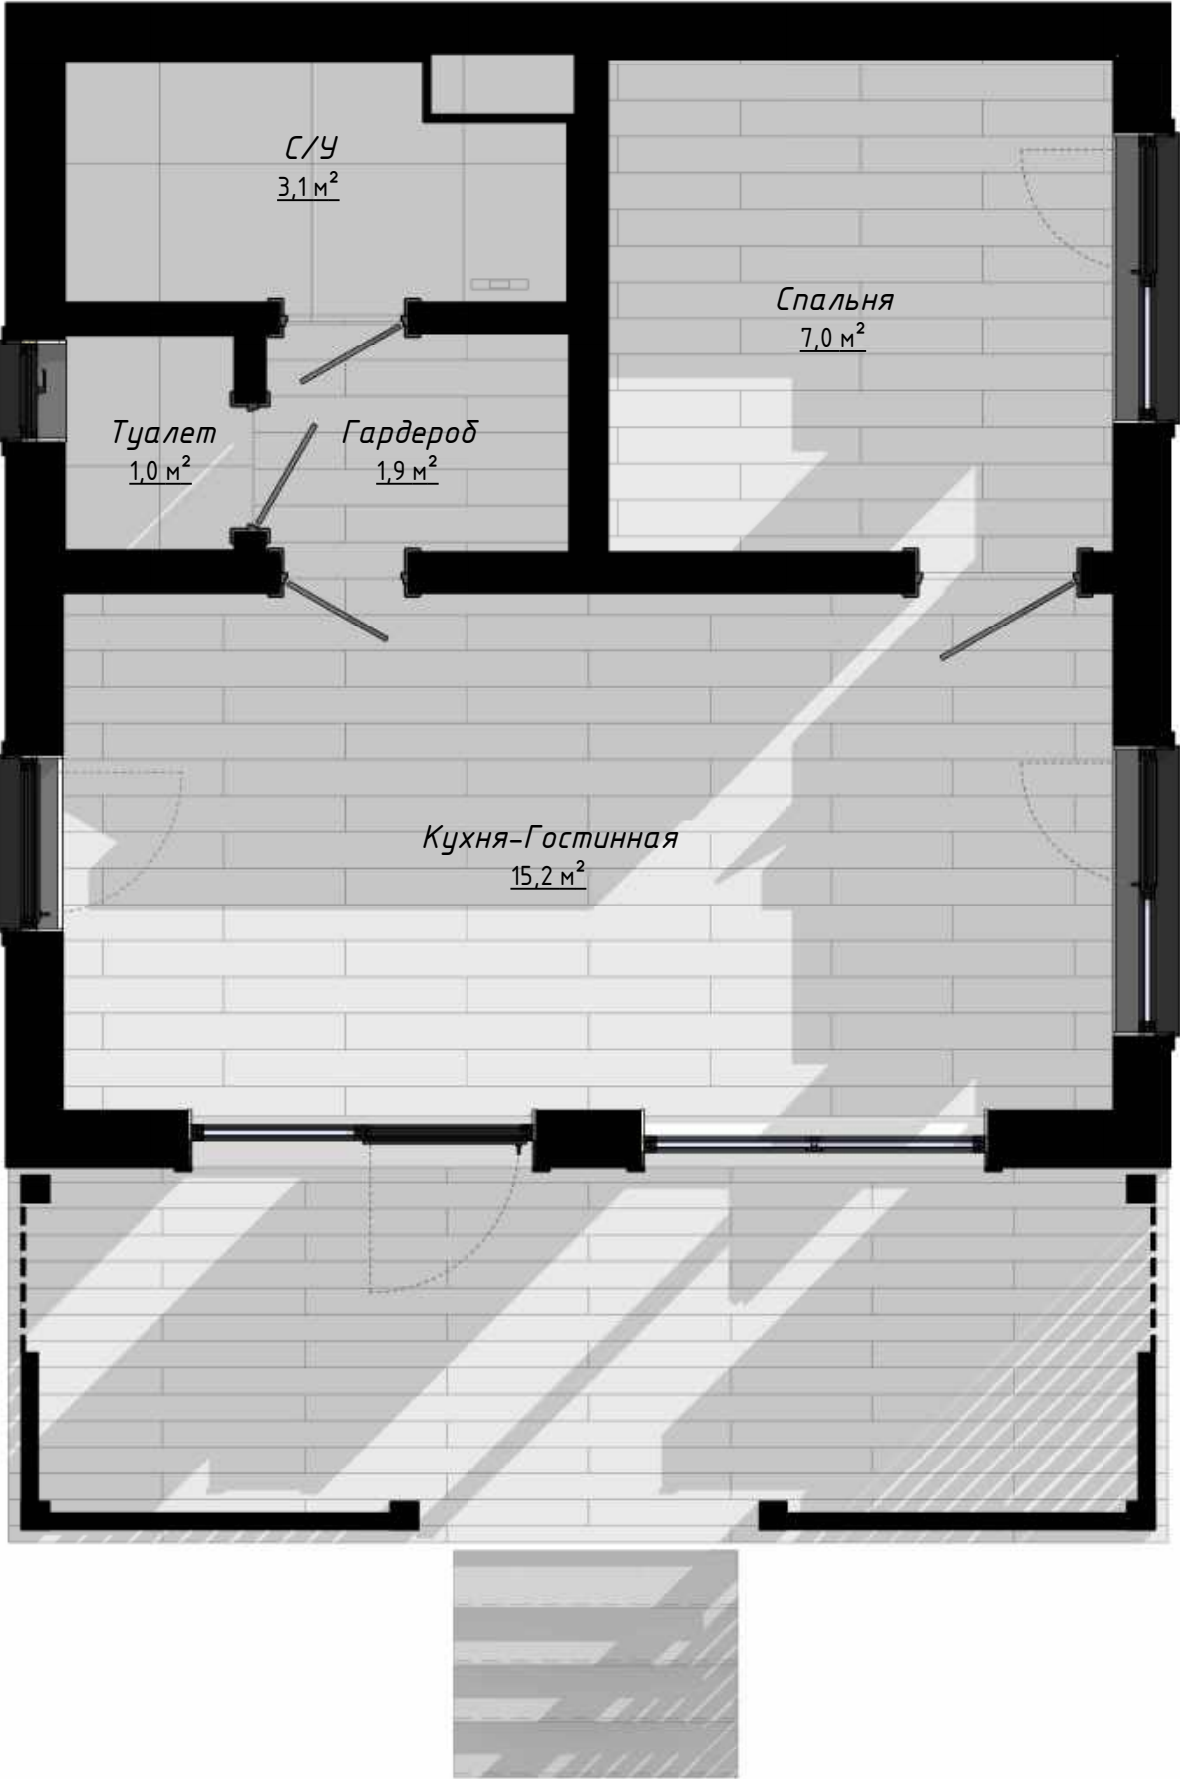

| Спецификация помещений 1-го этажа |                 |         |          |
|-----------------------------------|-----------------|---------|----------|
| Номер                             | Имя             | Площадь | Периметр |
| 1                                 | Кухня-Гостинная | 15,2 м² | 16,6 м   |
| 2                                 | Спальня         | 7,0 м²  | 10,6 м   |
| 3                                 | С/У             | 3,1 м²  | 7,9 м    |
| 4                                 | Гардероб        | 1,9 м²  | 5,5 м    |
| 5                                 | Туалет          | 1,0 м²  | 4,1 м    |
|                                   |                 | 28,2 м² | 44,6 м   |



Создано

|  |  |  |  |  |  |
|--|--|--|--|--|--|
|  |  |  |  |  |  |
|  |  |  |  |  |  |
|  |  |  |  |  |  |
|  |  |  |  |  |  |

|              |              |              |
|--------------|--------------|--------------|
| Инв. № подл. | Подп. и дата | Взам. инв. № |
|              |              |              |



|      |         |      |        |         |      |
|------|---------|------|--------|---------|------|
|      |         |      |        |         |      |
| Изм. | Кол.уч. | Лист | № док. | Подпись | Дата |

Аксометрия 1-го этажа (Вид 1)

|      |
|------|
| Лист |
| 1.12 |

|              |              |              |  |  |
|--------------|--------------|--------------|--|--|
| Согласовано  |              |              |  |  |
|              |              |              |  |  |
|              |              |              |  |  |
|              |              |              |  |  |
| Инв. № подл. | Подп. и дата | Взам. инв. № |  |  |
|              |              |              |  |  |



|      |         |      |        |         |      |                                 |      |
|------|---------|------|--------|---------|------|---------------------------------|------|
|      |         |      |        |         |      | Аксонометрия 1-го этажа (Вид 2) | Лист |
| Изм. | Кол.уч. | Лист | № док. | Подпись | Дата |                                 | 1.13 |



|              |              |              |  |  |  |
|--------------|--------------|--------------|--|--|--|
| Согласовано  |              |              |  |  |  |
|              |              |              |  |  |  |
| Инд. № подл. | Подп. и дата | Взам. инв. № |  |  |  |
|              |              |              |  |  |  |







|             |  |  |              |              |              |
|-------------|--|--|--------------|--------------|--------------|
| Согласовано |  |  | Взам. инв. № | Подп. и дата | Инв. № подл. |
|             |  |  |              |              |              |

|      |         |      |        |         |      |
|------|---------|------|--------|---------|------|
| Изм. | Кол.уч. | Лист | № док. | Подпись | Дата |
|------|---------|------|--------|---------|------|

Аксонометрия Спальни

|      |
|------|
| Лист |
| 1.15 |

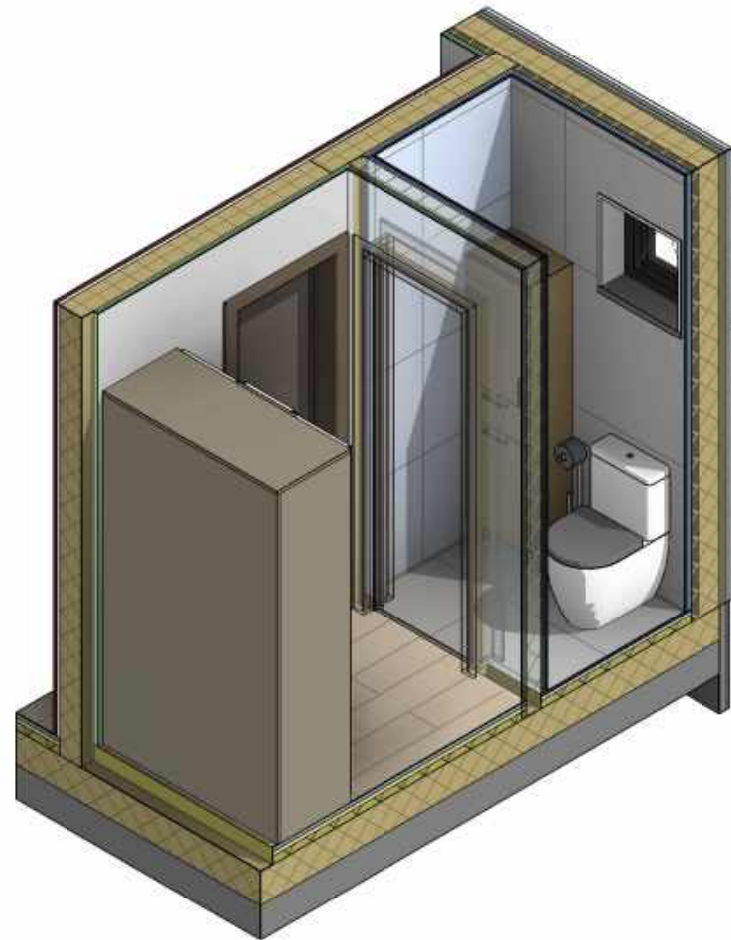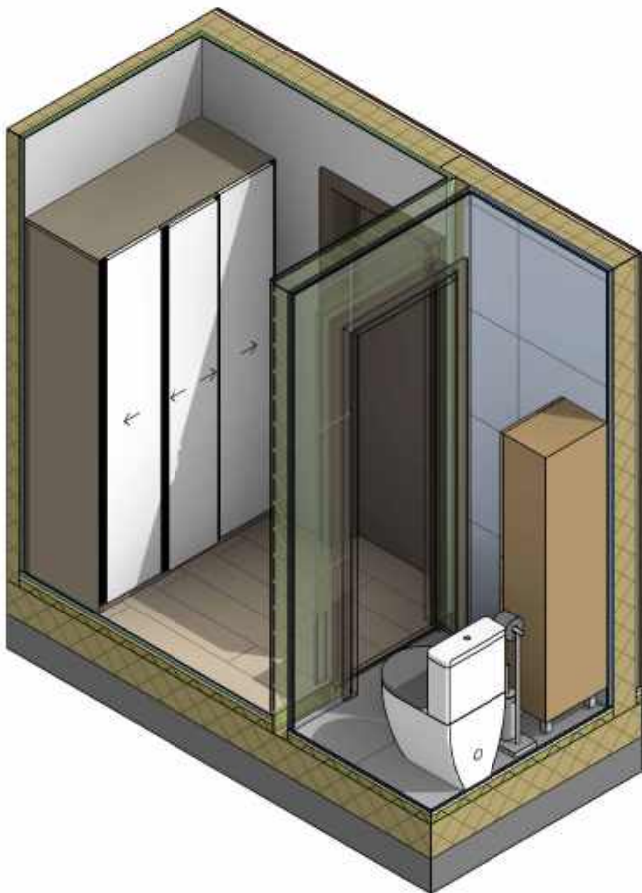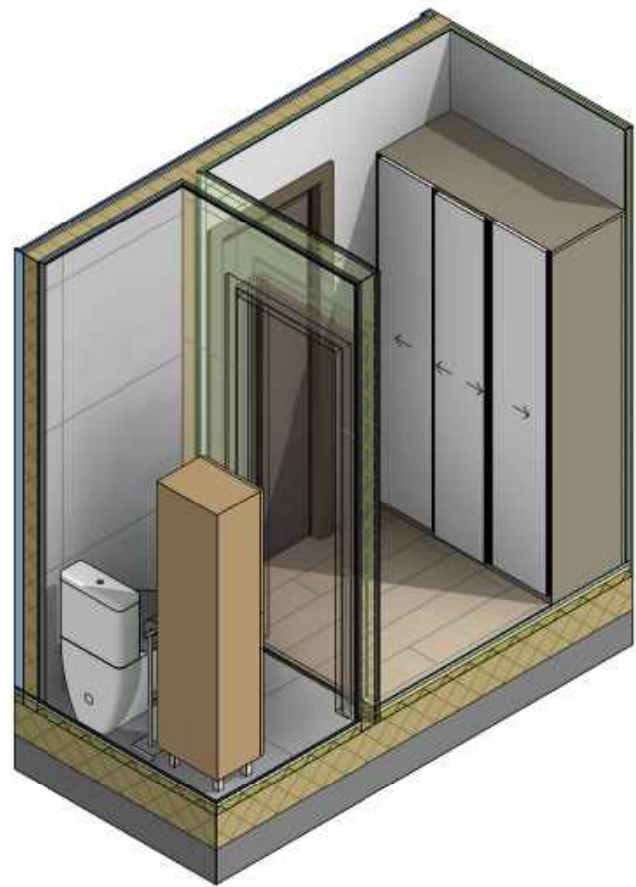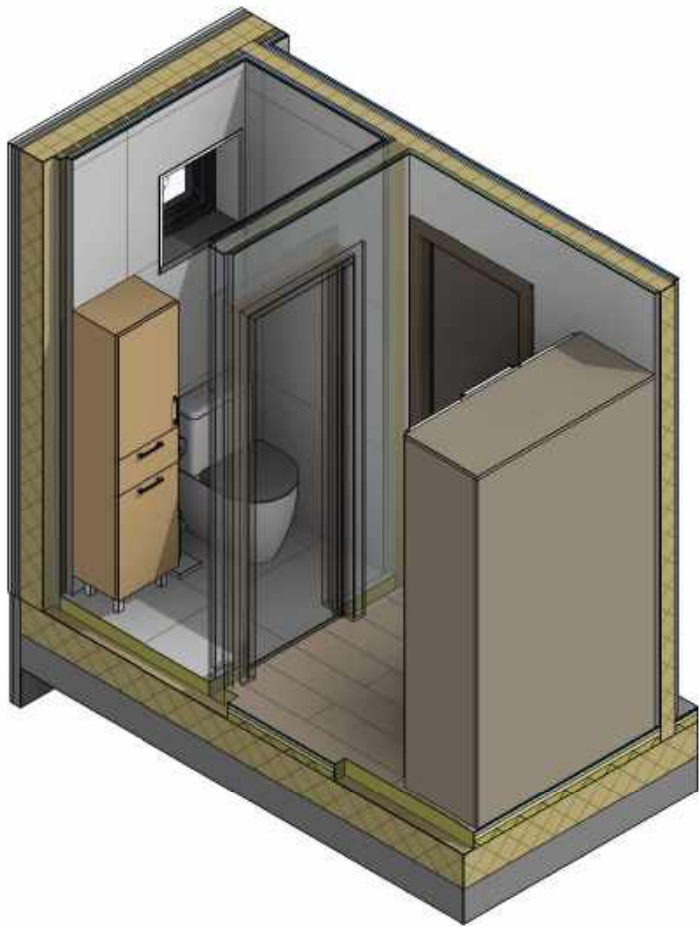

|             |  |  |              |              |              |
|-------------|--|--|--------------|--------------|--------------|
| Согласовано |  |  | Взам. инв. № | Подп. и дата | Инв. № подл. |
|             |  |  |              |              |              |
|             |  |  |              |              |              |
|             |  |  |  |  |
|-------------|--|--|--|--|
| Согласовано |  |  |  |  |
|             |  |  |  |  |
|             |  |  |  |  |
|             |  |  |  |  |

| Инв. № подл. | Подп. и дата | Взам. инв. № |
|--------------|--------------|--------------|
|              |              |              |

|      |         |      |        |         |      |
|------|---------|------|--------|---------|------|
|      |         |      |        |         |      |
| Изм. | Кол.уч. | Лист | № док. | Подпись | Дата |


## Аксонометрия С/У

|             |  |              |  |              |  |              |  |
|-------------|--|--------------|--|--------------|--|--------------|--|
| Согласовано |  | Взам. инв. № |  | Подп. и дата |  | Инв. № подл. |  |
|             |  |              |  |              |  |              |  |

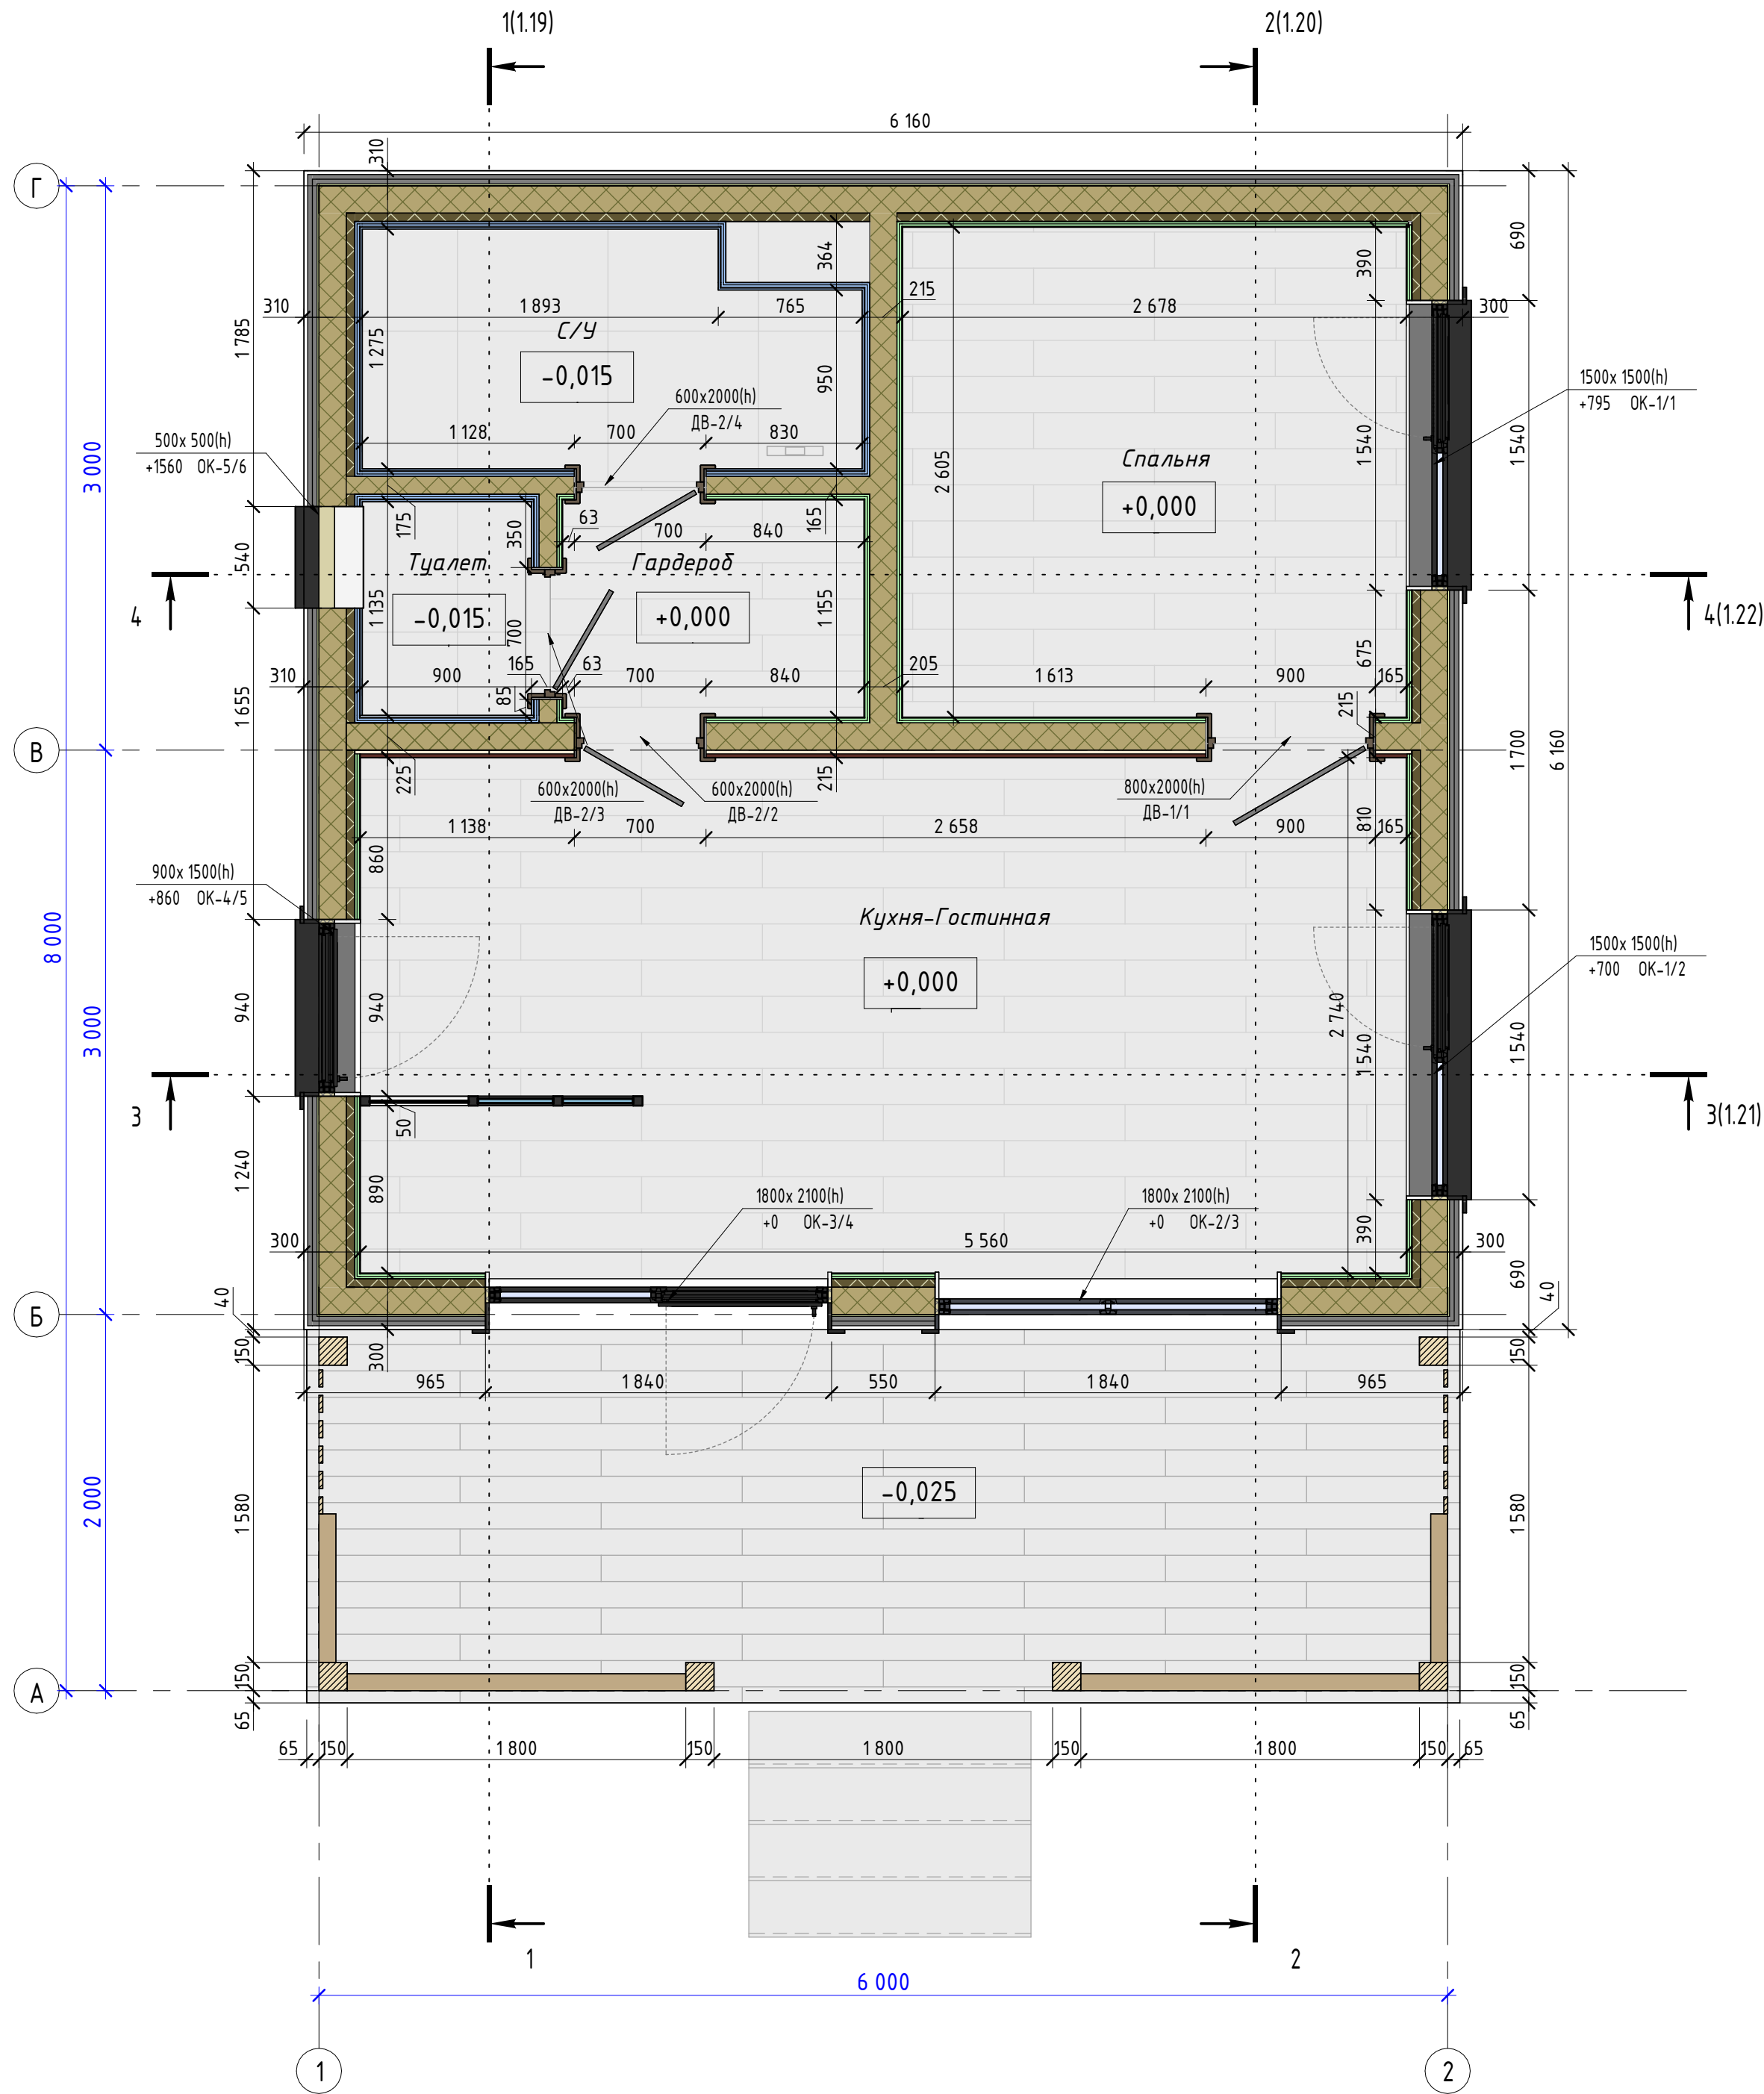

|                            |         |      |        |         |      |      |
|----------------------------|---------|------|--------|---------|------|------|
| План дома на отметке 0.000 |         |      |        |         |      | Лист |
| Изм.                       | Кол.уч. | Лист | № док. | Подпись | Дата | 1.18 |


Разрез 1 - 1 (1 : 30)

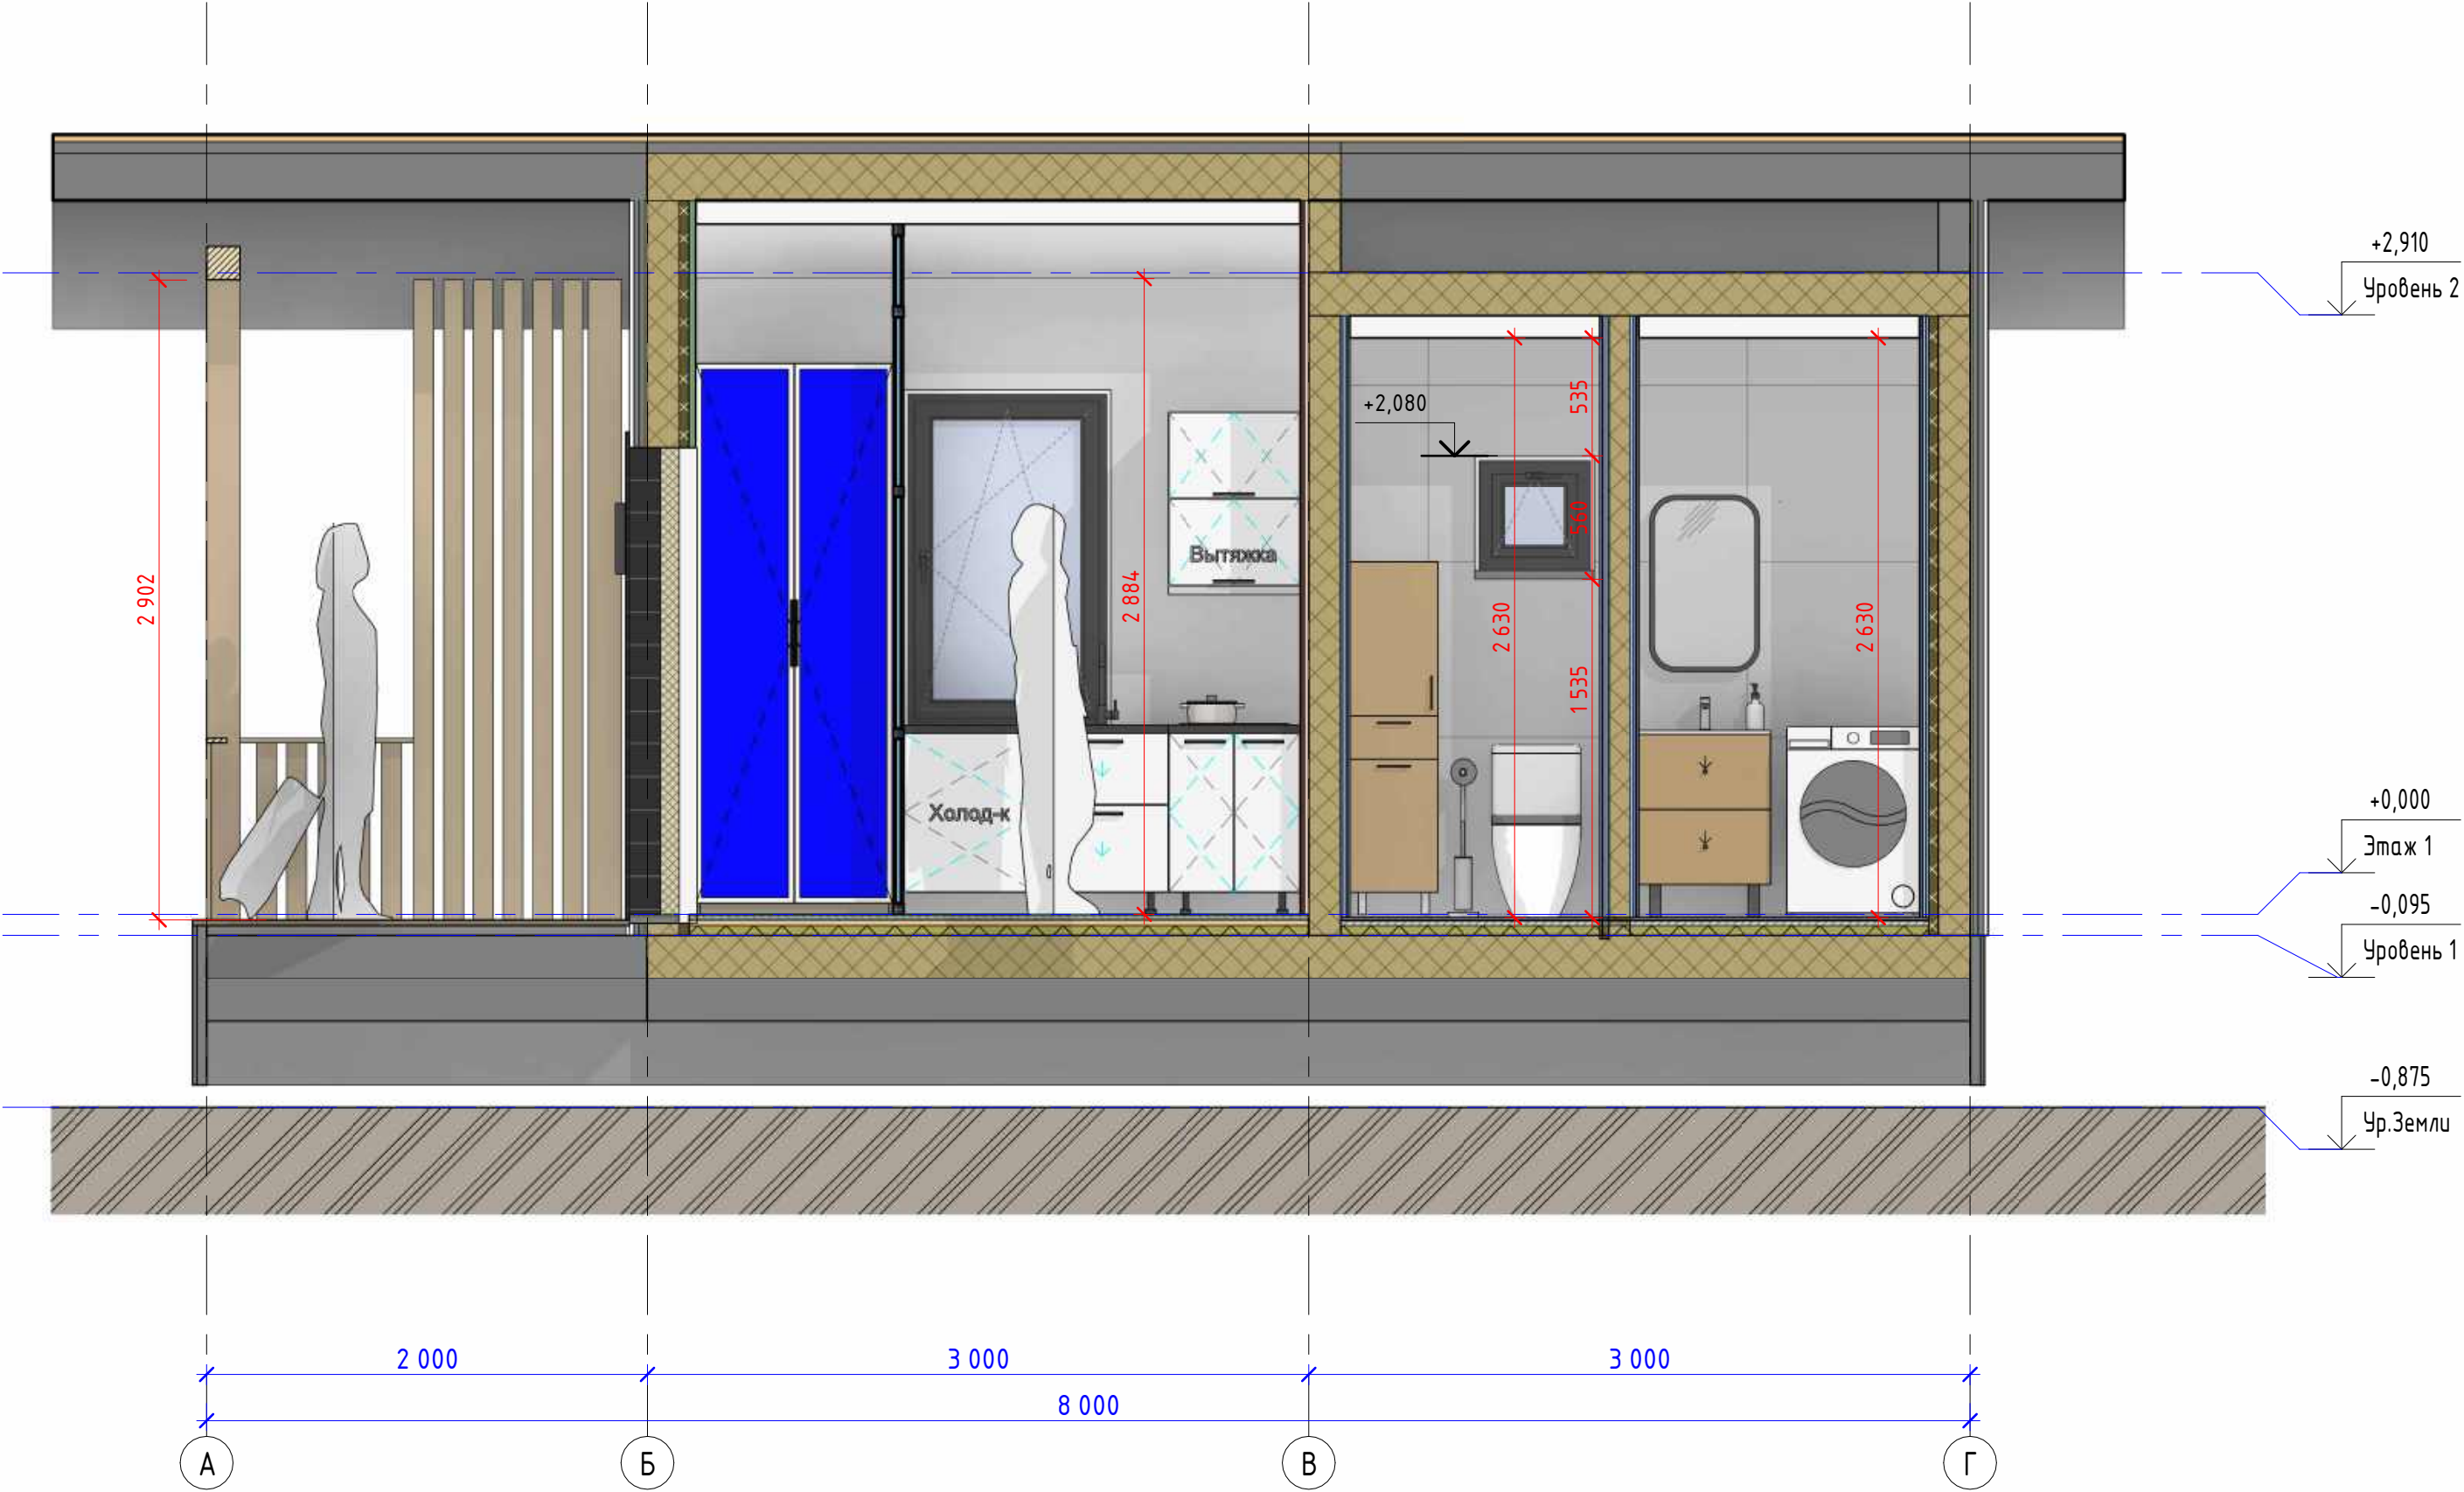

|              |  |  |  |  |  |
|--------------|--|--|--|--|--|
| Создано      |  |  |  |  |  |
|              |  |  |  |  |  |
| Взам. инв. № |  |  |  |  |  |
|              |  |  |  |  |  |
| Подп. и дата |  |  |  |  |  |
|              |  |  |  |  |  |
| Инв. № подл. |  |  |  |  |  |
|              |  |  |  |  |  |

|            |         |      |        |         |      |      |
|------------|---------|------|--------|---------|------|------|
| Разрез 1-1 |         |      |        |         |      | Лист |
| Изм.       | Кол.уч. | Лист | № док. | Подпись | Дата | 1.19 |


Разрез 2 - 2 (1 : 30)

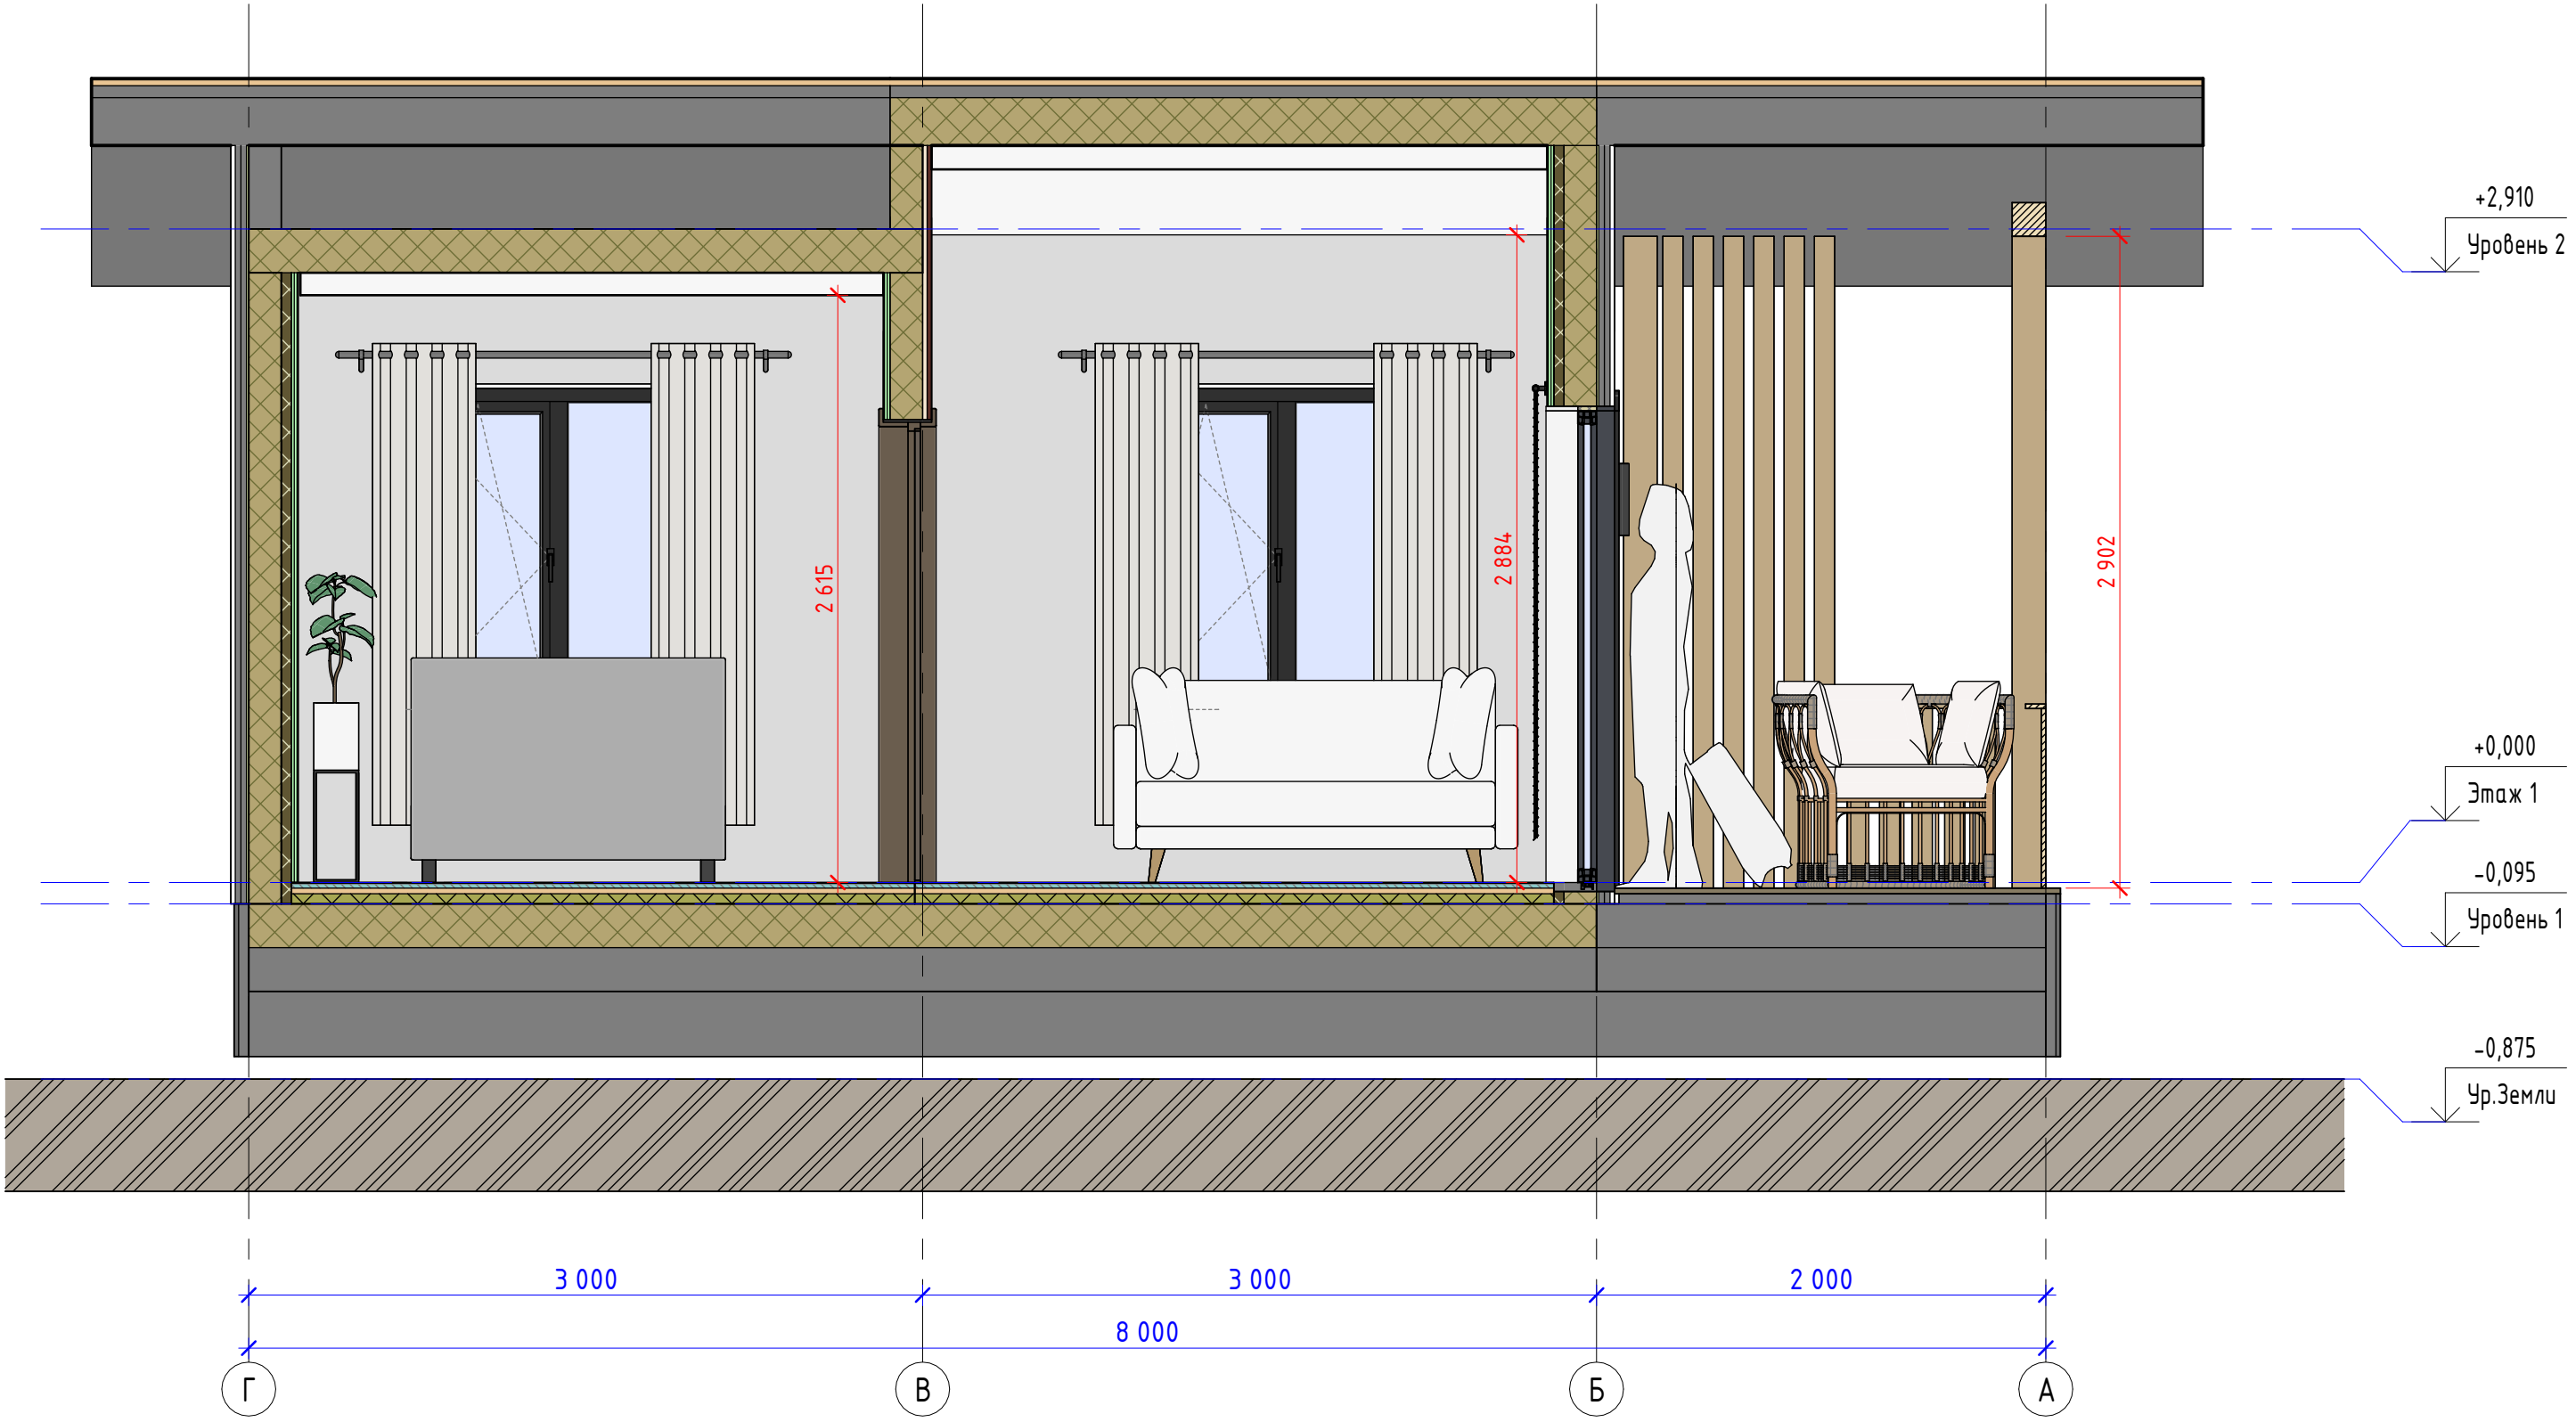

|              |              |              |  |  |
|--------------|--------------|--------------|--|--|
| Согласовано  |              |              |  |  |
|              |              |              |  |  |
|              |              |              |  |  |
| Инв. № подл. | Подп. и дата | Взам. инв. № |  |  |
|              |              |              |  |  |
|              |              |              |  |  |


|      |         |      |        |         |      |            |      |
|------|---------|------|--------|---------|------|------------|------|
|      |         |      |        |         |      | Разрез 2-2 | Лист |
| Изм. | Кол.уч. | Лист | № док. | Подпись | Дата |            | 1.20 |

|              |  |  |  |  |  |
|--------------|--|--|--|--|--|
| Создано      |  |  |  |  |  |
|              |  |  |  |  |  |
| Взам. инв. № |  |  |  |  |  |
|              |  |  |  |  |  |
| Подп. и дата |  |  |  |  |  |
|              |  |  |  |  |  |
| Инв. № подл. |  |  |  |  |  |
|              |  |  |  |  |  |

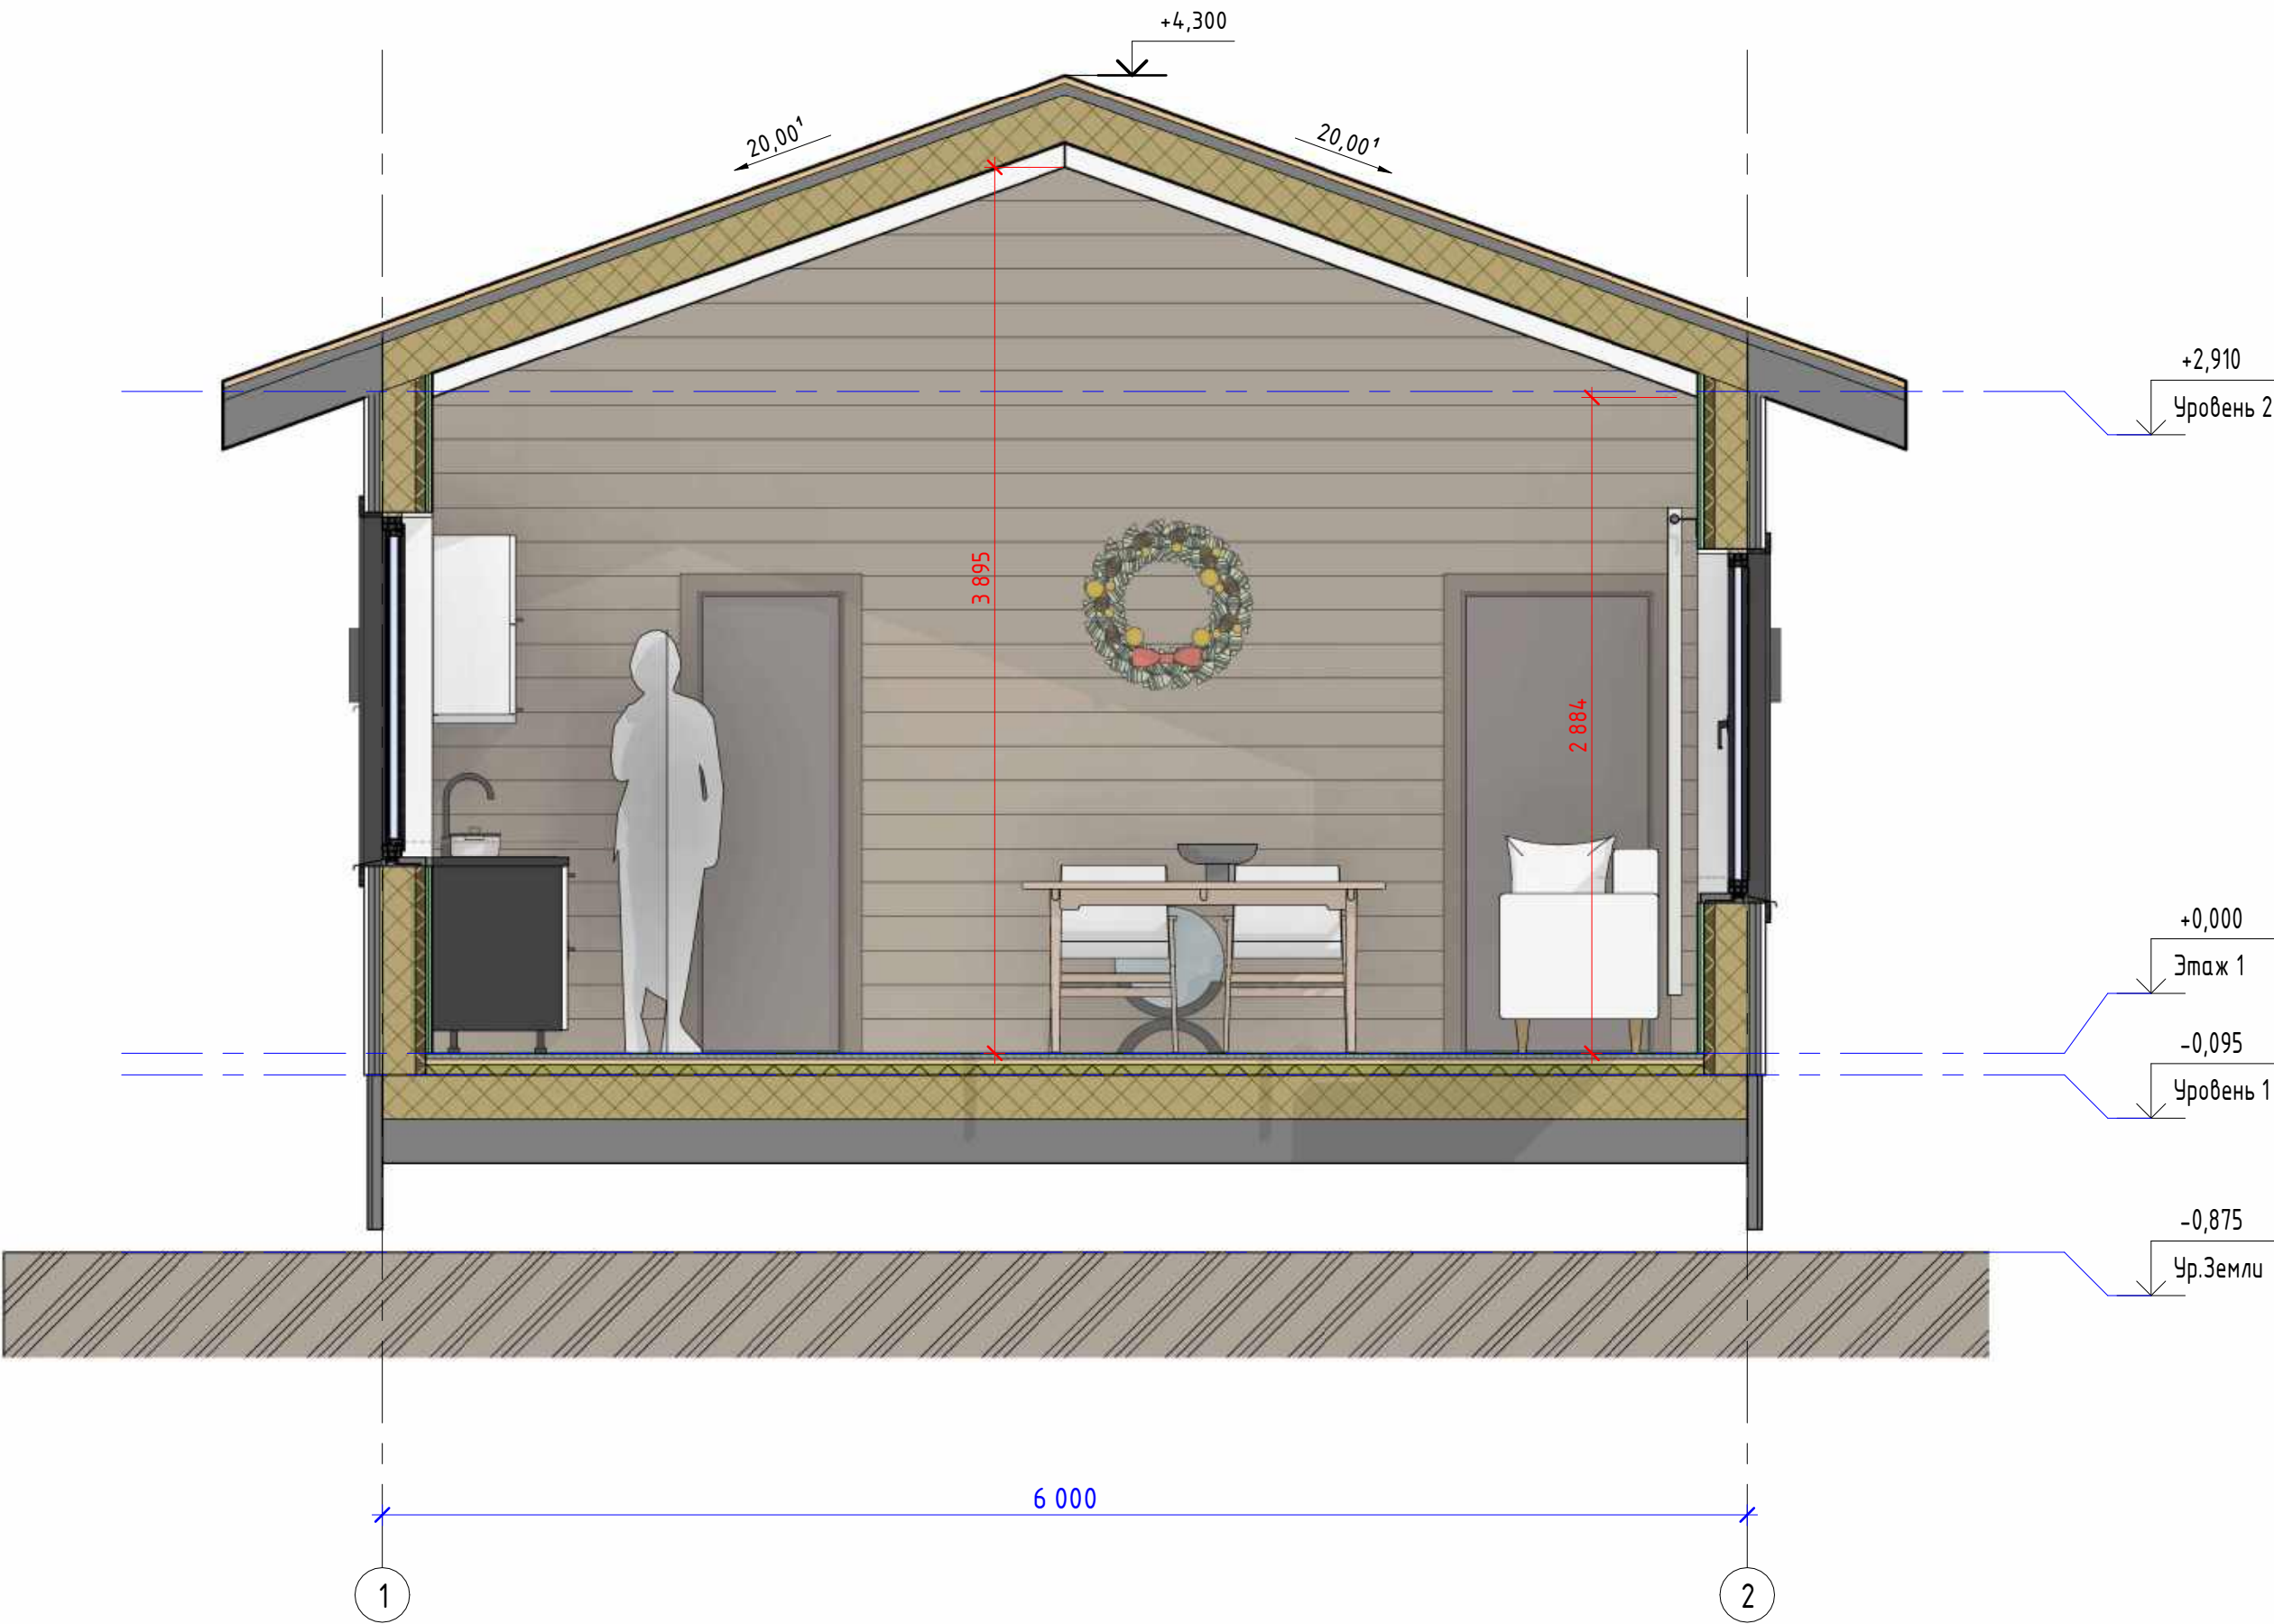


|            |         |      |        |         |      |      |
|------------|---------|------|--------|---------|------|------|
| Разрез 3-3 |         |      |        |         |      | Лист |
| Изм.       | Кол.уч. | Лист | № док. | Подпись | Дата | 1.21 |

Разрез 4 - 4 (1 : 30)

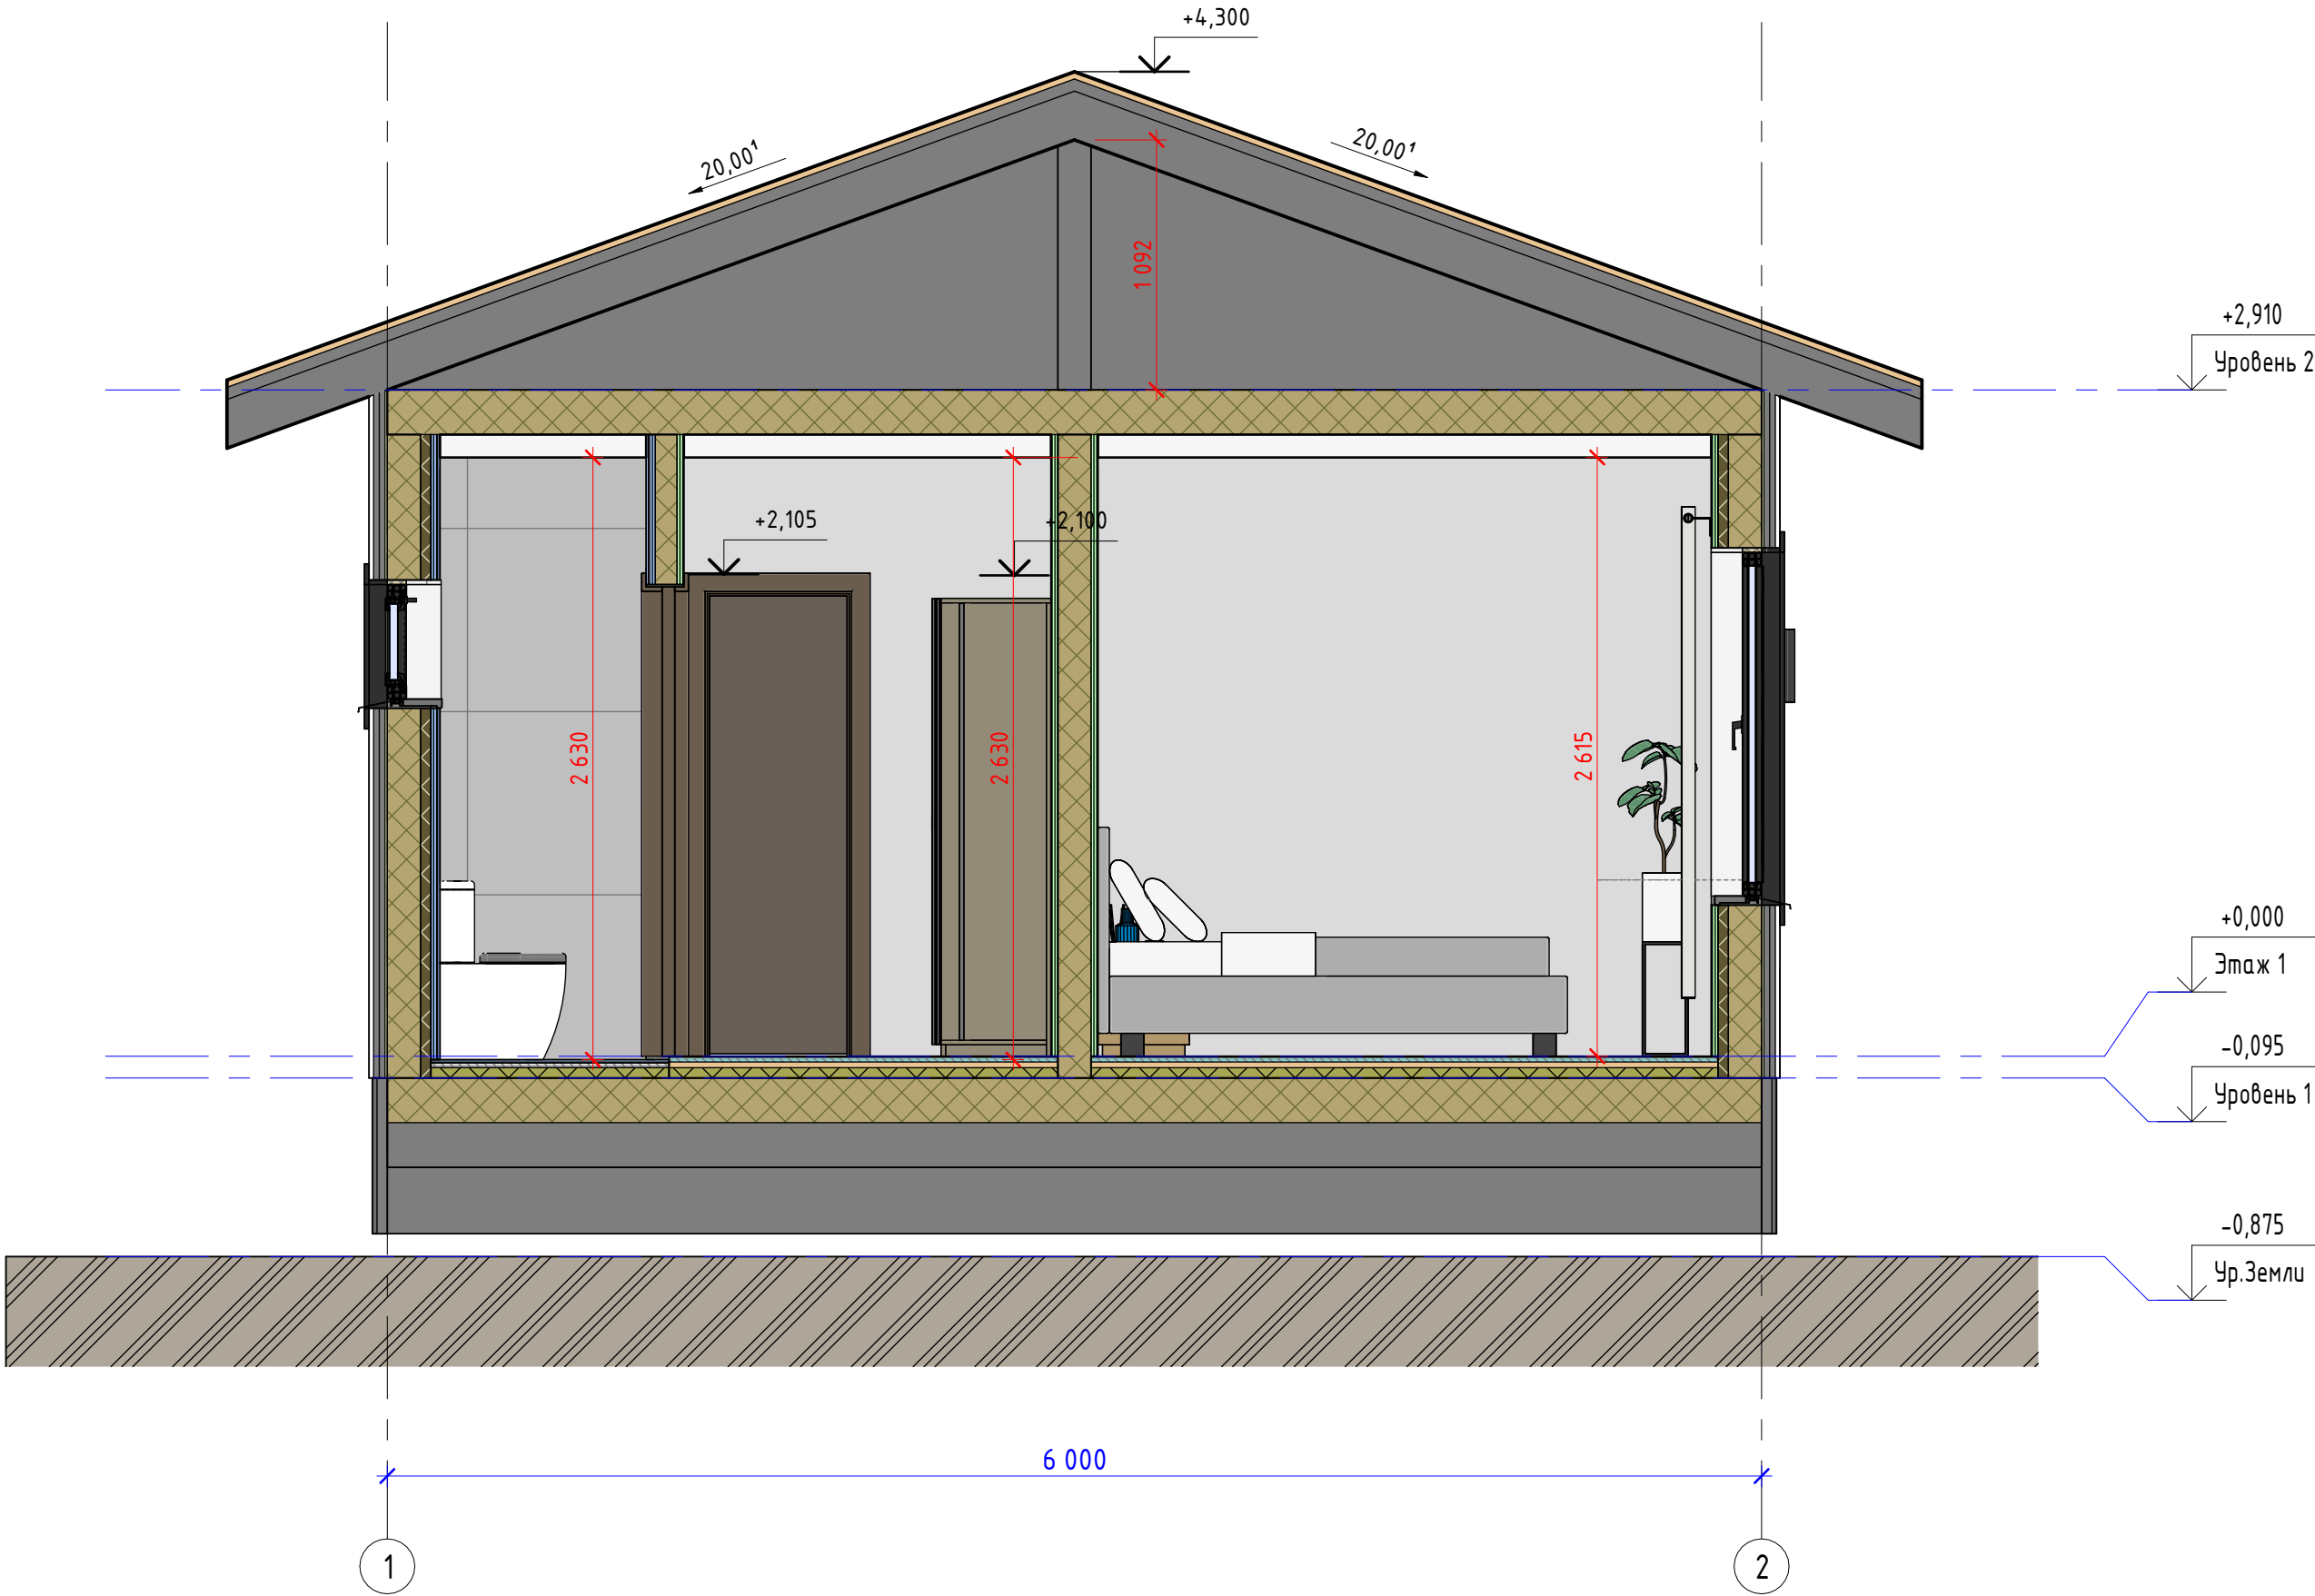

|              |  |  |  |  |  |
|--------------|--|--|--|--|--|
| Создано      |  |  |  |  |  |
|              |  |  |  |  |  |
| Взам. инв. № |  |  |  |  |  |
|              |  |  |  |  |  |
| Подп. и дата |  |  |  |  |  |
|              |  |  |  |  |  |
| Инв. № подл. |  |  |  |  |  |
|              |  |  |  |  |  |

|      |         |      |        |         |      |            |      |
|------|---------|------|--------|---------|------|------------|------|
|      |         |      |        |         |      | Разрез 4-4 | Лист |
| Изм. | Кол.уч. | Лист | № док. | Подпись | Дата |            | 1.22 |

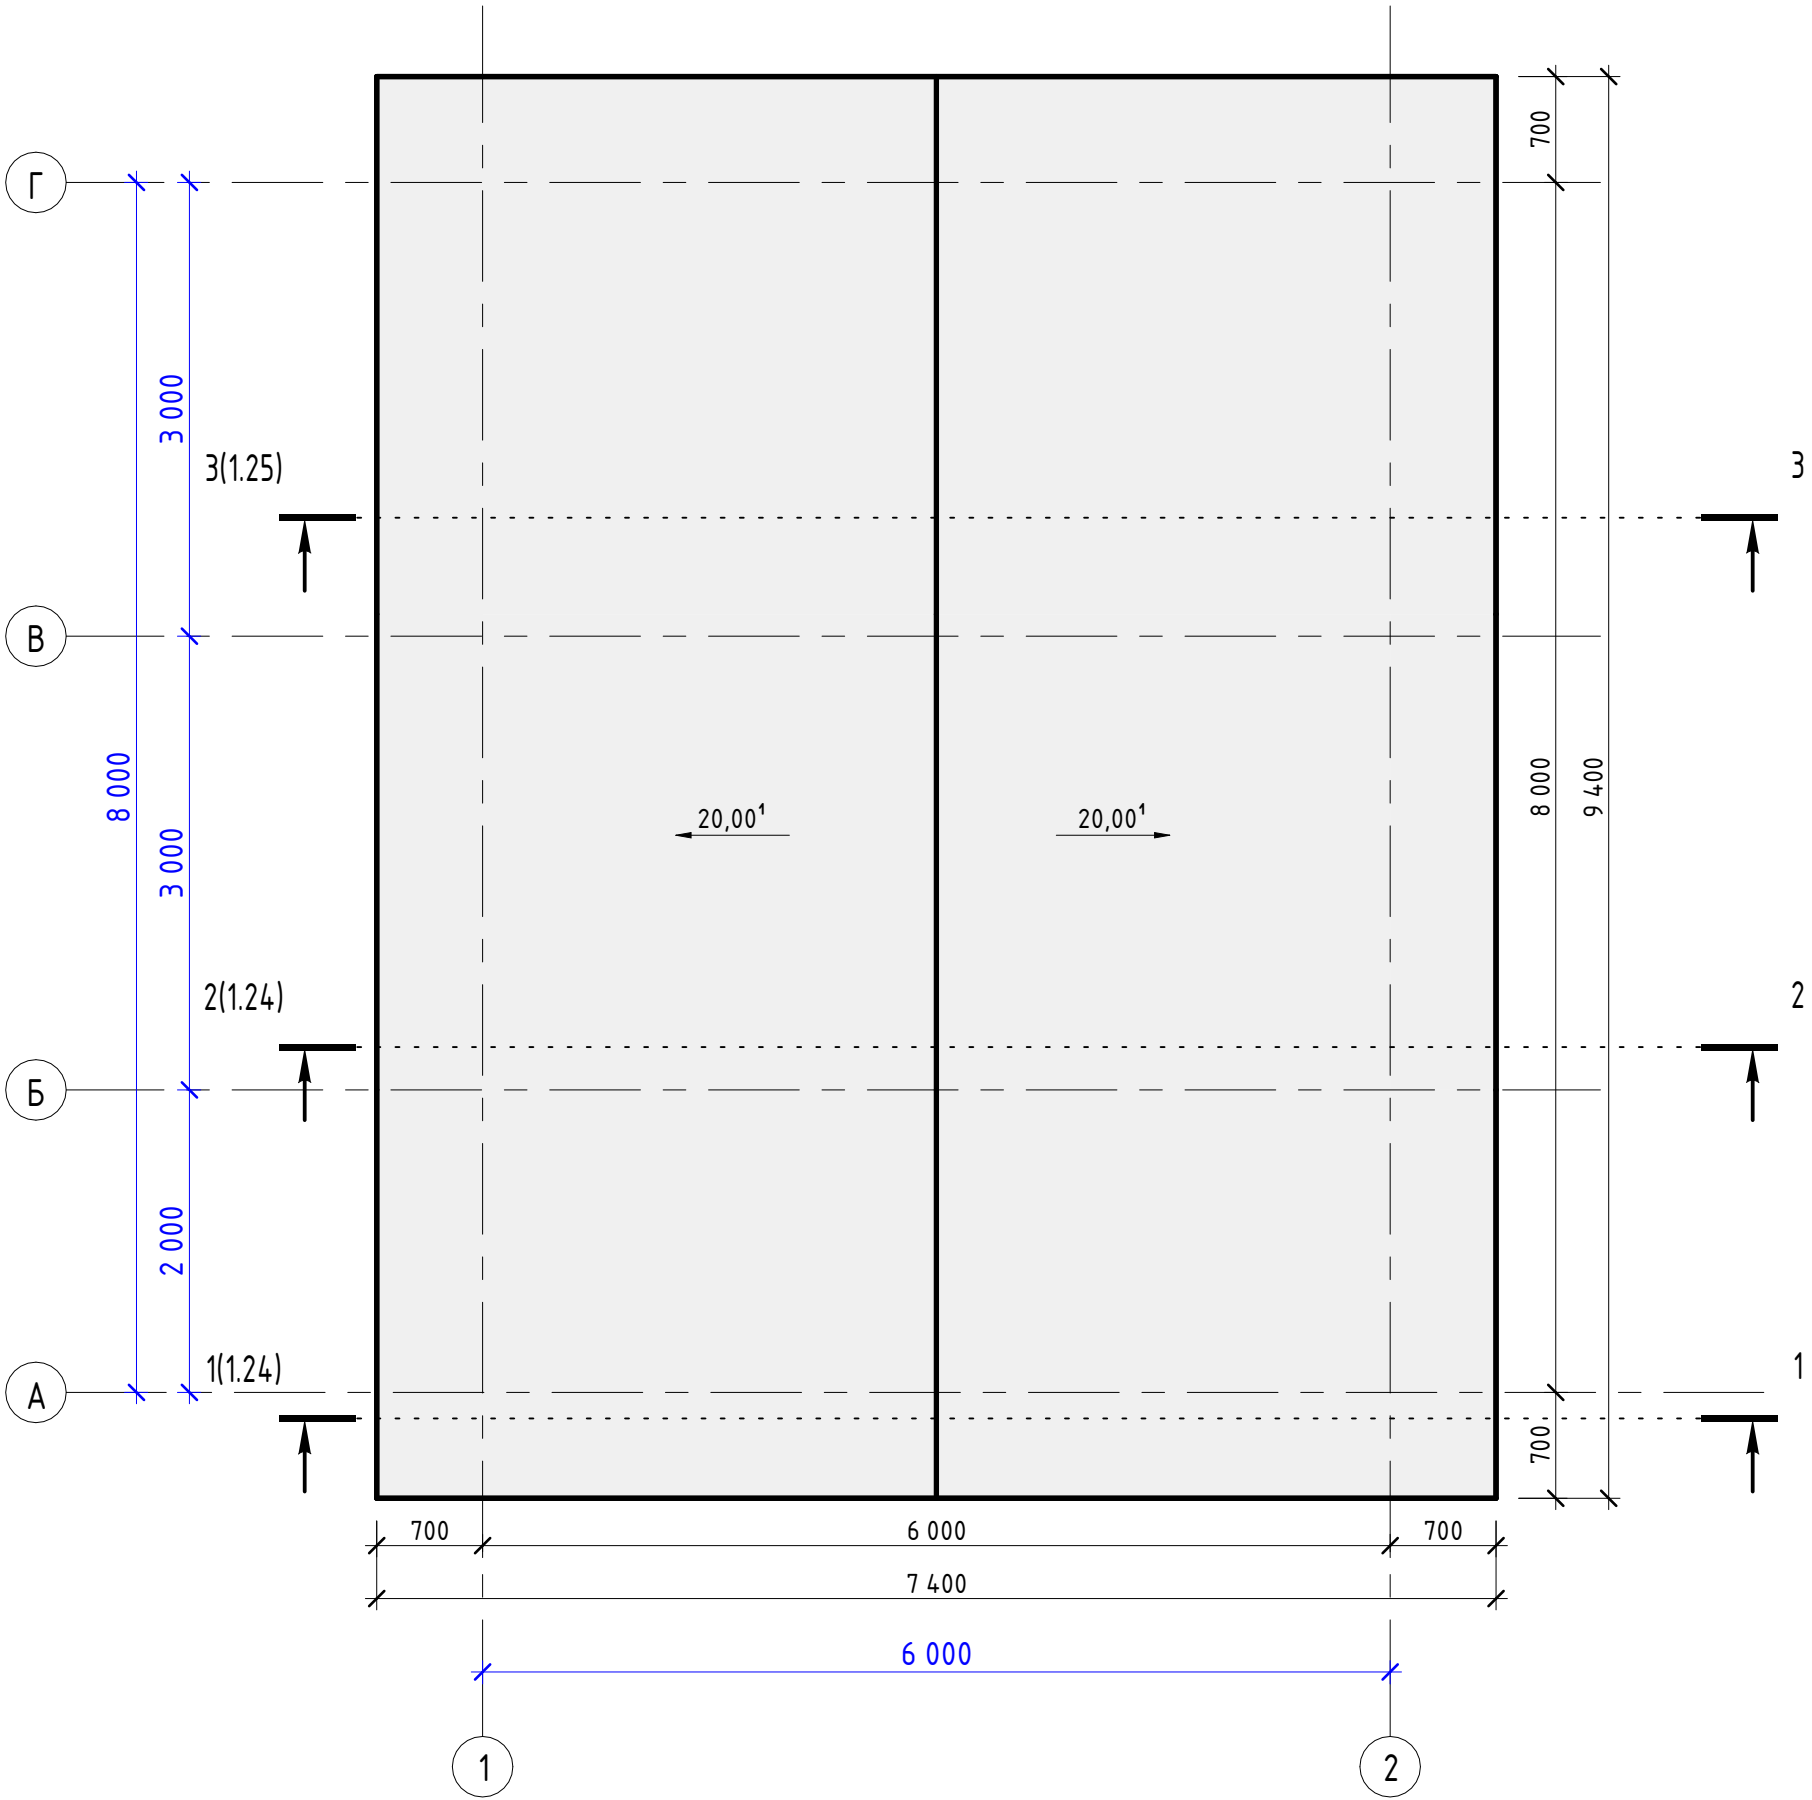


|             |  |  |  |  |
|-------------|--|--|--|--|
| Согласовано |  |  |  |  |
|             |  |  |  |  |
|             |  |  |  |  |

|              |              |              |
|--------------|--------------|--------------|
| Инв. № подл. | Подп. и дата | Взам. инв. № |
|              |              |              |


|      |         |      |        |         |      |
|------|---------|------|--------|---------|------|
|      |         |      |        |         |      |
| Изм. | Кол.уч. | Лист | № док. | Подпись | Дата |

План крыши

Разрез 1 - 1 ( 1 : 25 )

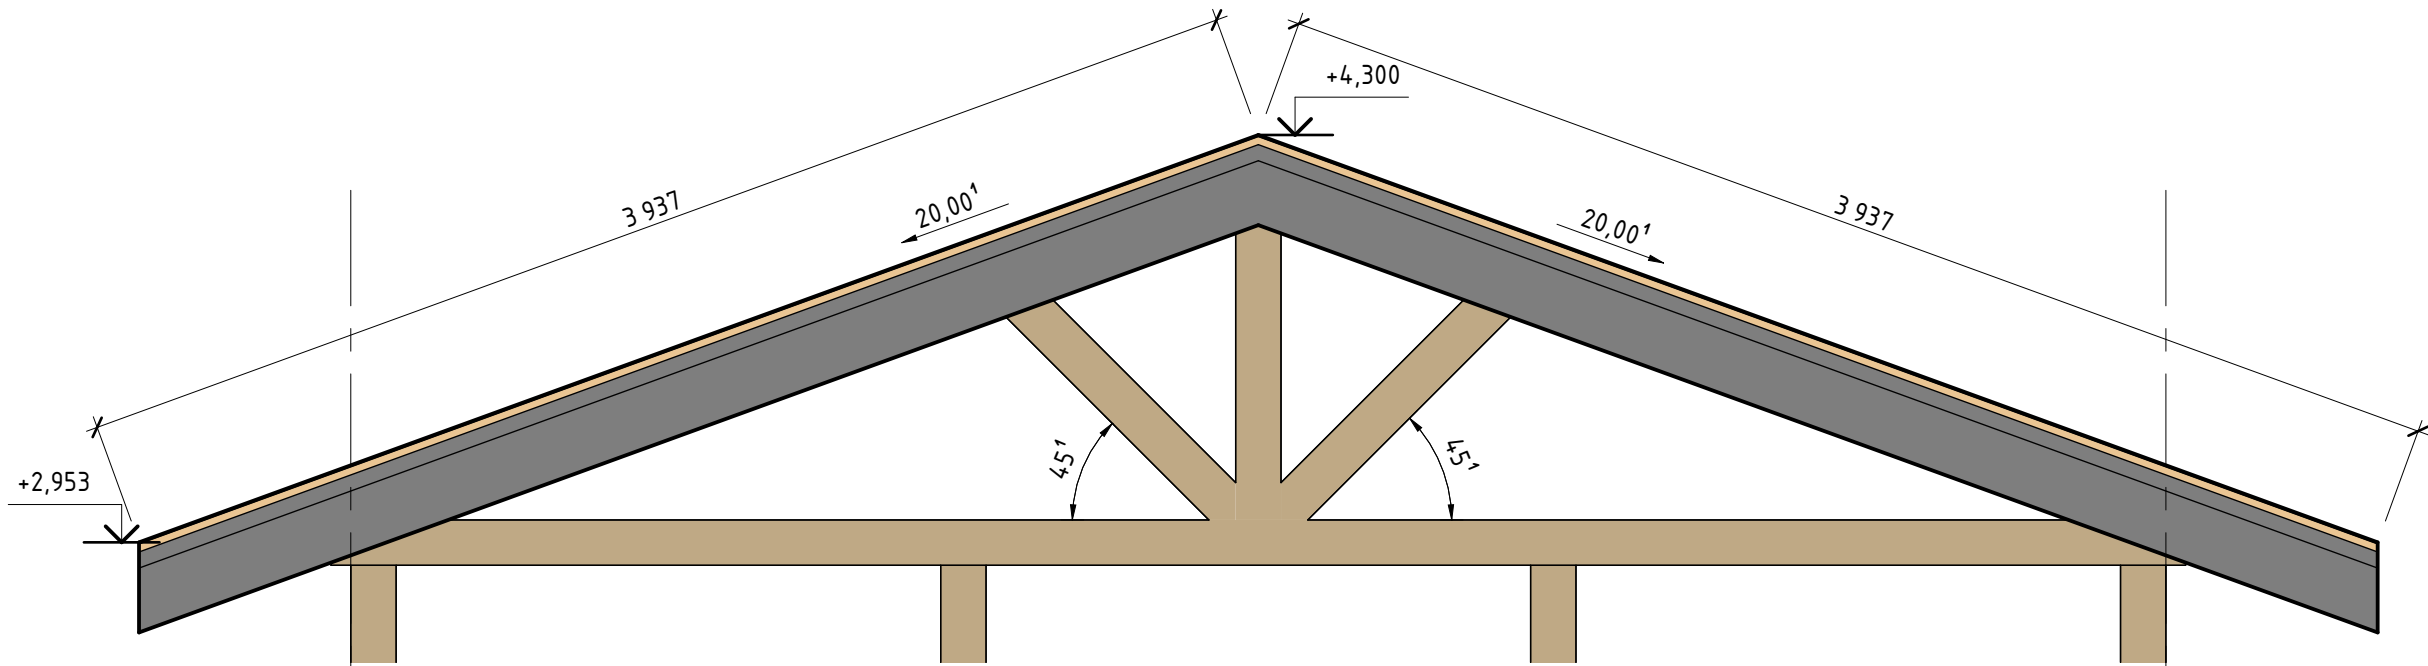


Разрез 2 - 2 ( 1 : 25 )

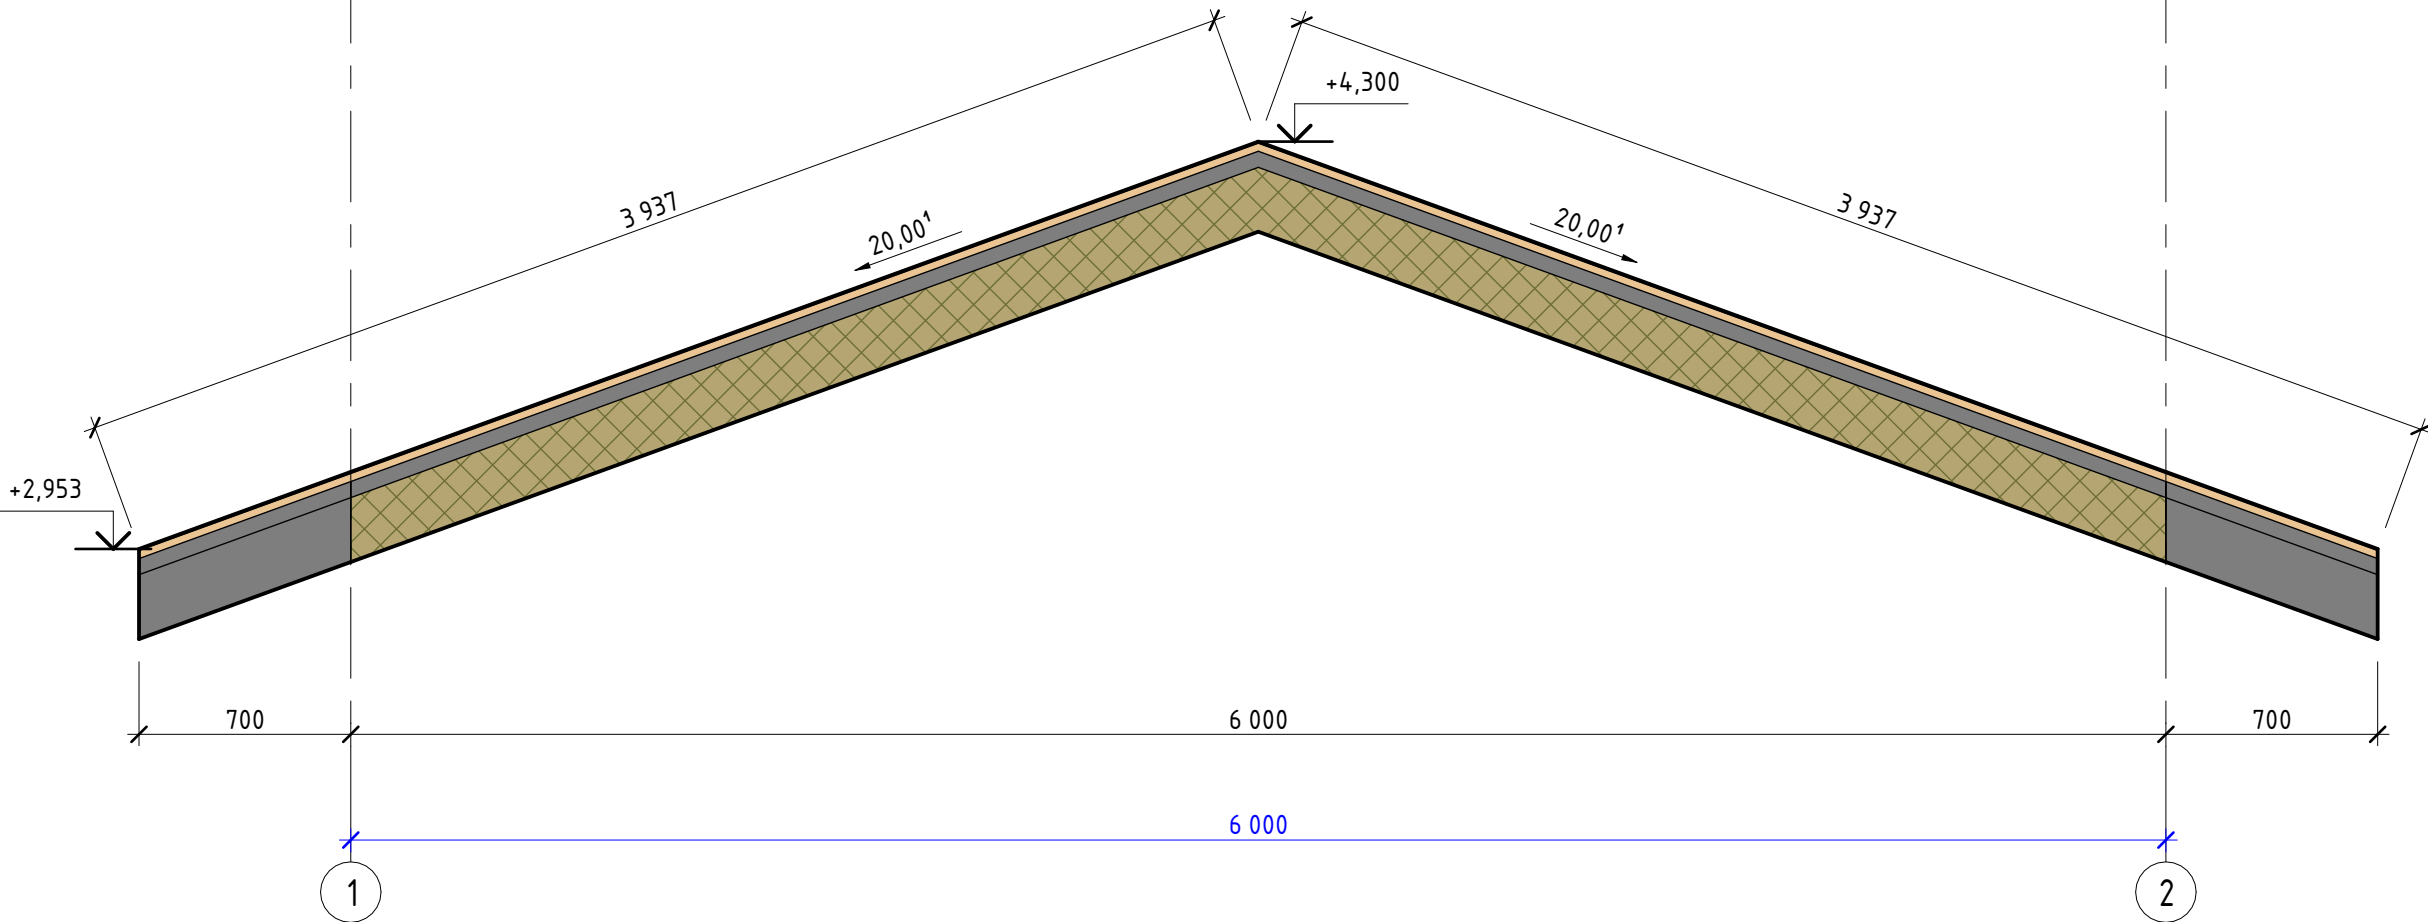

|              |  |  |  |  |
|--------------|--|--|--|--|
| Создано      |  |  |  |  |
|              |  |  |  |  |
| Взам. инв. № |  |  |  |  |
|              |  |  |  |  |
| Подп. и дата |  |  |  |  |
|              |  |  |  |  |
| Инв. № подл. |  |  |  |  |
|              |  |  |  |  |

|      |         |      |        |         |      |                         |      |
|------|---------|------|--------|---------|------|-------------------------|------|
|      |         |      |        |         |      | Крыша. Разрезы 1-1, 2-2 | Лист |
| Изм. | Кол.уч. | Лист | № док. | Подпись | Дата |                         | 1.24 |

Разрез 3 - 3 ( 1 : 25 )

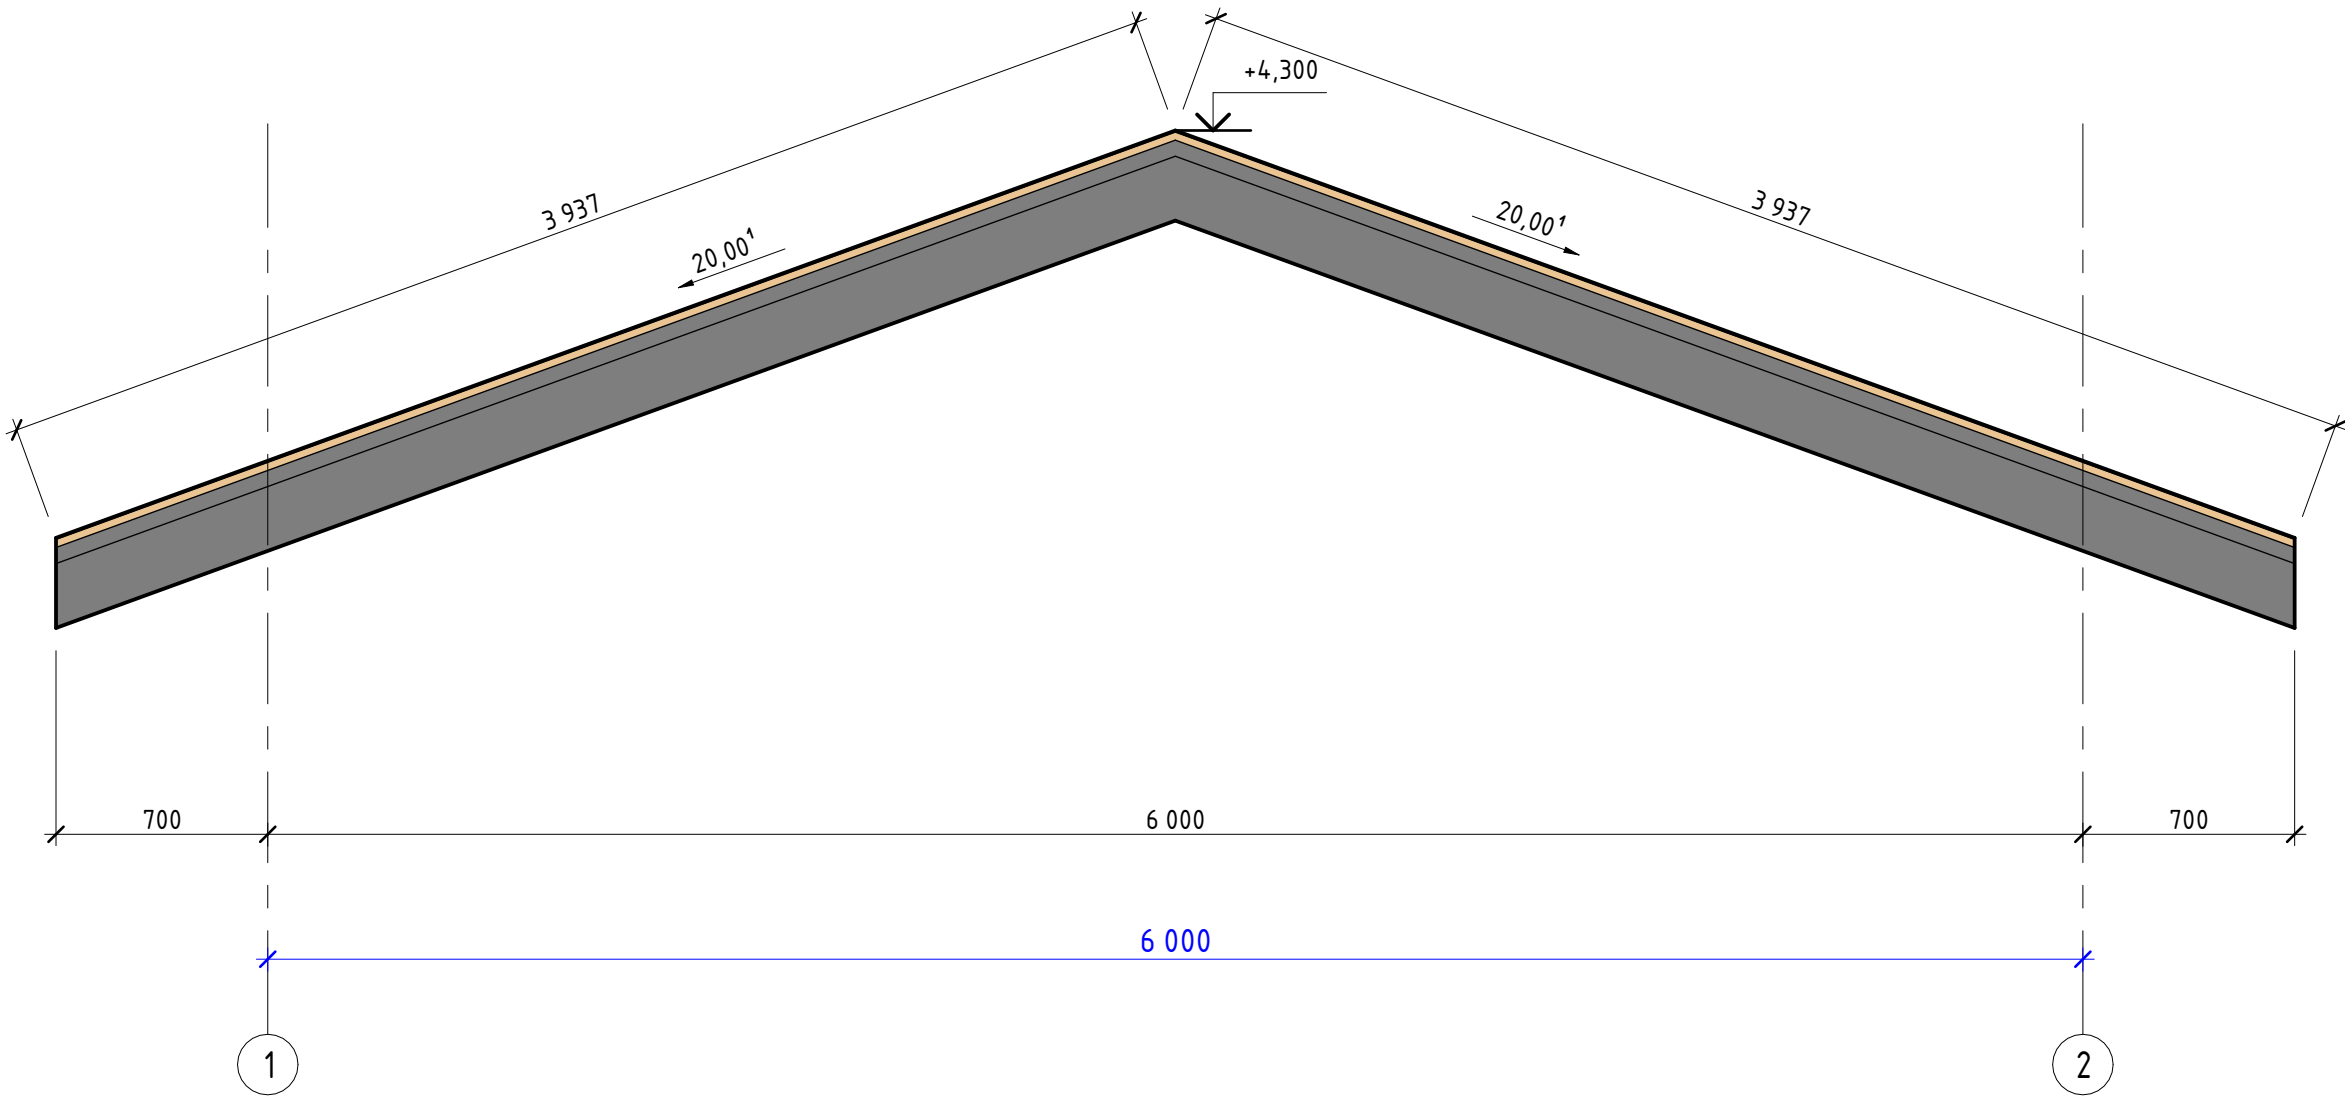

|             |  |  |  |  |
|-------------|--|--|--|--|
| Согласовано |  |  |  |  |
|             |  |  |  |  |
|             |  |  |  |  |
|             |  |  |  |  |

|              |              |              |  |
|--------------|--------------|--------------|--|
| Инв. № подл. | Подп. и дата | Взам. инв. № |  |
|              |              |              |  |

|      |         |      |        |         |      |
|------|---------|------|--------|---------|------|
|      |         |      |        |         |      |
| Изм. | Кол.уч. | Лист | № док. | Подпись | Дата |

Крыша. Разрез 3-3

|      |
|------|
| Лист |
| 1.25 |